


СХЕМА РАСПОЛОЖЕНИЯ ЗЕМЕЛЬНОГО УЧАСТКА ИЛИ ЗЕМЕЛЬНЫХ УЧАСТКОВ НА КАДАСТРОВOM ПЛАНЕ ТЕРРИТОРИИ

Условный номер земельного участка: -		
Площадь земельного участка: 1 372 кв. м.		
Система координат: МСК-50		
Обозначение характерных точек границ	Координаты	
	X	Y
1	487 011,14	2 219 169,78
2	486 995,10	2 219 242,16
3	486 977,04	2 219 238,12
4	486 993,08	2 219 165,74
1	487 011,14	2 219 169,78

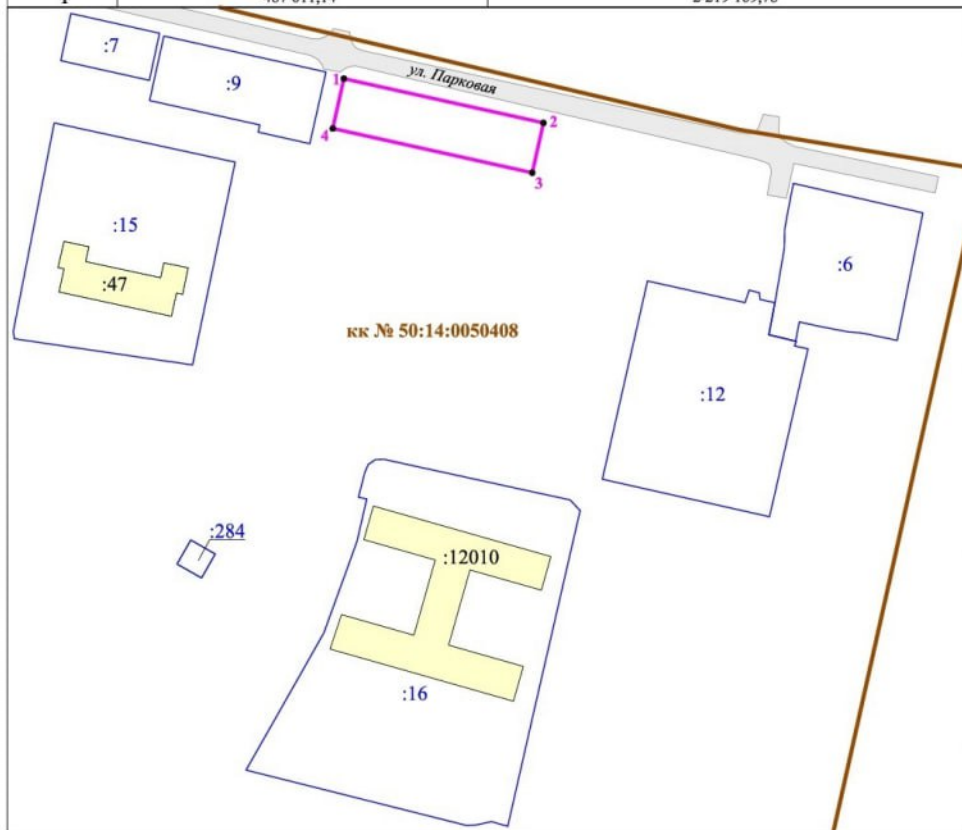

масштаб 1 : 2000

Условные обозначения:

● 1 - характерная точка границы, сведения о которой позволяют однозначно определить её на местности

- образуемый земельный участок

:12010 - ОКС (здания) согласно ЕГРН

- земли общего пользования (схематично)

кк № 50:14:0050408 - обозначение кадастрового деления

- граница кадастрового квартала

:9 - земельные участки согласно ЕГРН