


Схема расположения земельного участка на кадастровом плане территории

Площадь формируемого земельного участка: 637 кв.м

Номер кадастрового квартала: 50:14:0050282

Геоданные МСК-50.2

Имя точки	X, м	Y, м
:ЗУ1 (площадь 637 кв.м.)		
1	487 758,94	2 219 296,12
2	487 772,53	2 219 296,98
3	487 772,42	2 219 302,14
4	487 782,74	2 219 302,74
5	487 783,65	2 219 286,12
6	487 786,75	2 219 286,29
7	487 787,48	2 219 275,13
8	487 773,58	2 219 274,35
9	487 773,89	2 219 269,20
10	487 764,48	2 219 268,67
11	487 763,48	2 219 285,68
12	487 759,49	2 219 285,44
1	487 758,94	2 219 296,12

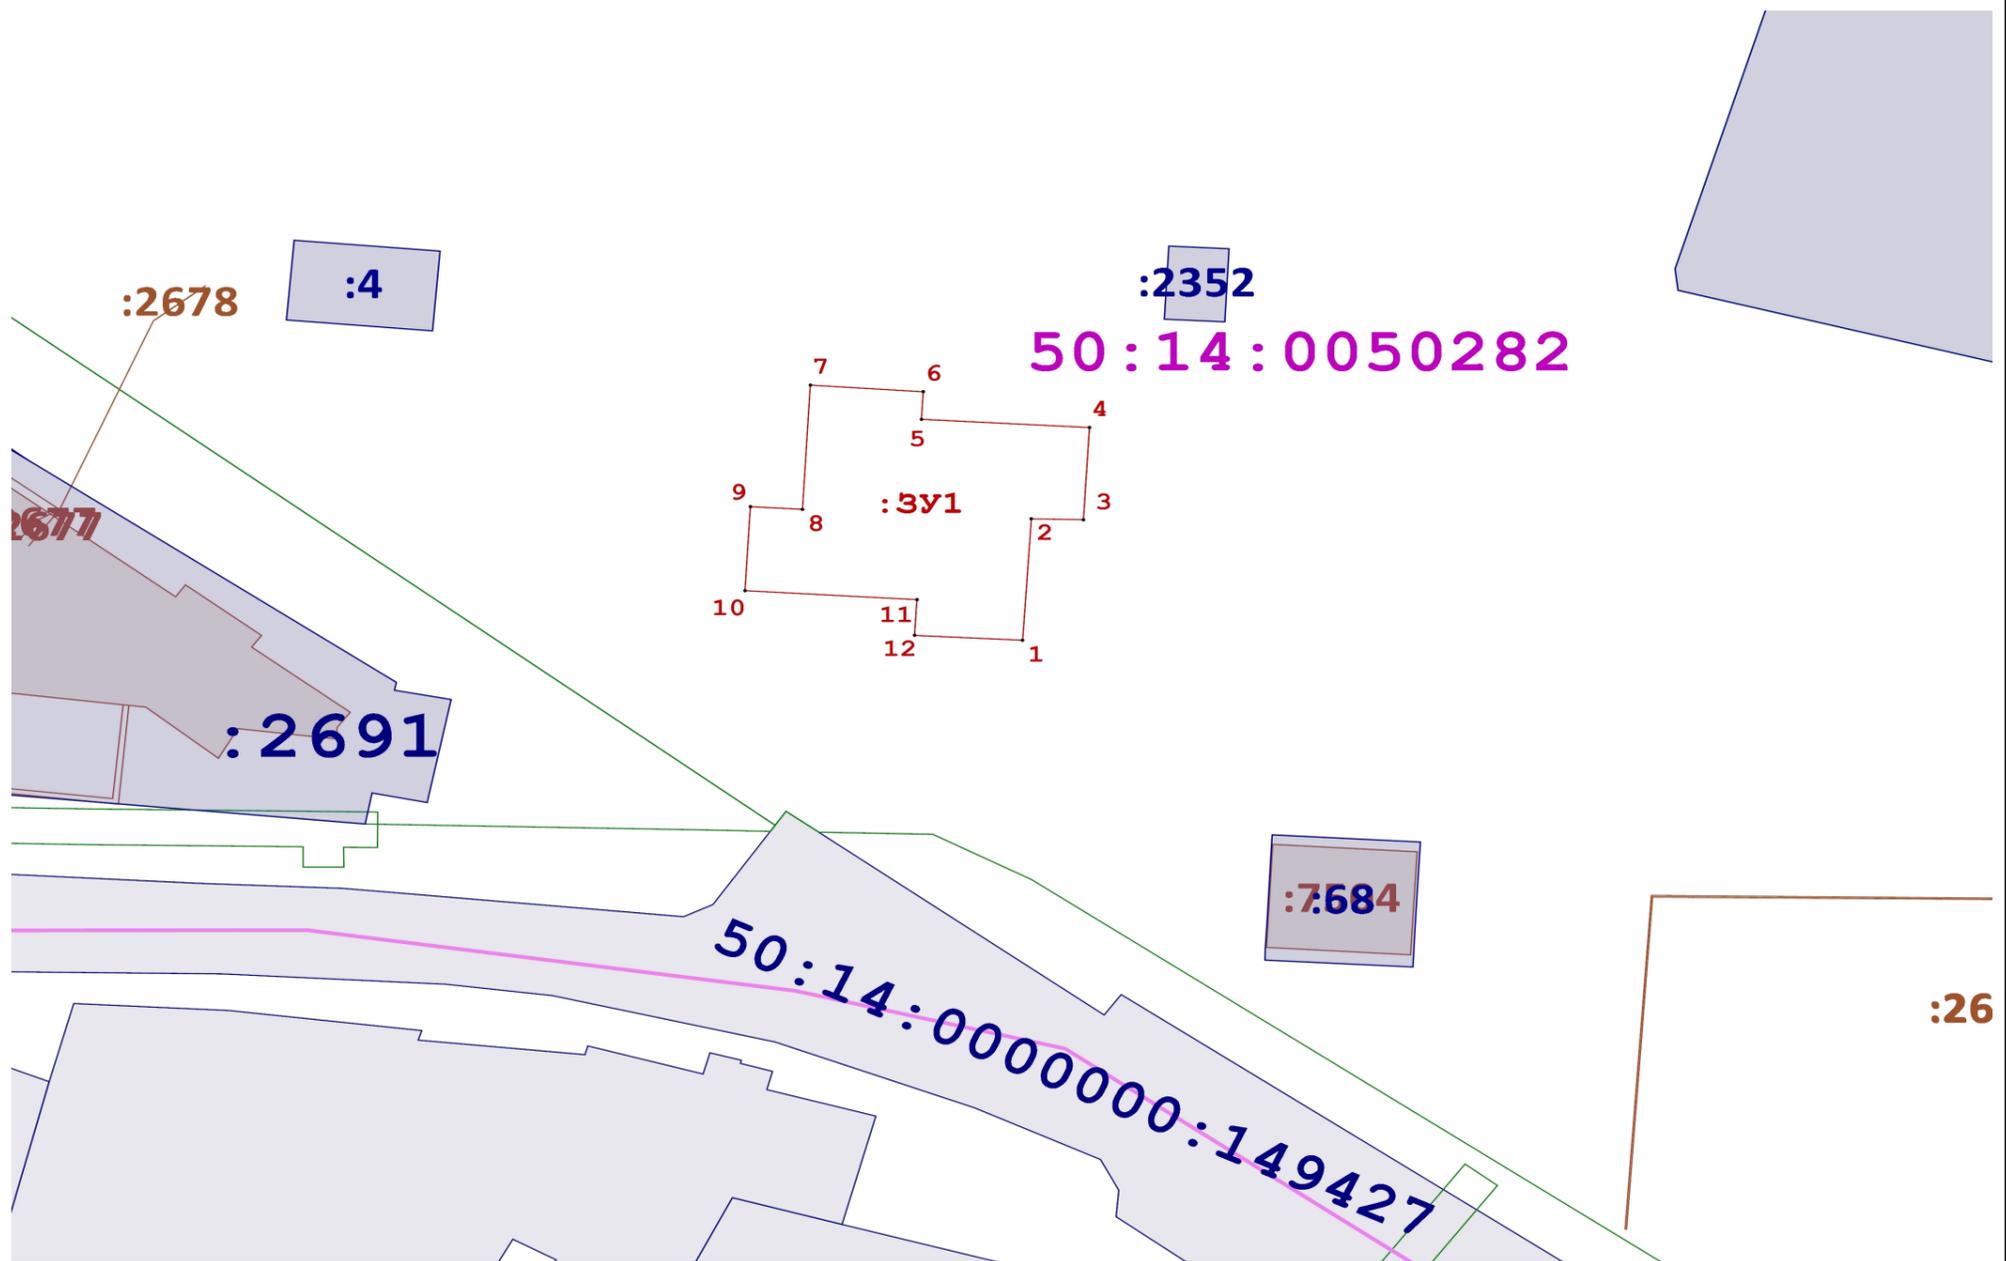

Масштаб 1:700

Условные обозначения:

-  8 - обозначение неизменяемых характерных точек и границ земельного участка
-  н6 - Обозначение новой характерной точки формируемого земельного участка
-  - вновь образованная часть границы, сведения о которой достаточны для определения ее местоположения
-  - Существующая часть границы, имеющиеся в ЕГРН сведения о которой достаточны для определения ее местоположения
-  50:14:0050279 - обозначение кадастрового квартала
-  - Обозначение кадастрового квартала
-  :664 - обозначение земельных участков по сведениям ЕГРН
-  50:14-6.270 - Зоны с особыми условиями использования территории
-  - объекты капитального строительства
-  - обозначение границы населенного пункта