

Схема расположения земельного участка или земельных участков на кадастровом плане территории


МСК-50, зона 2

Условный номер земельного участка:

Площадь земельного участка: 818 кв.м

Описание характерных точек

№	X	Y
1	504549,03	2252101,64
2	504574,22	2252090,75
3	504585,62	2252118,49
4	504560,53	2252129,15
1	504549,03	2252101,64

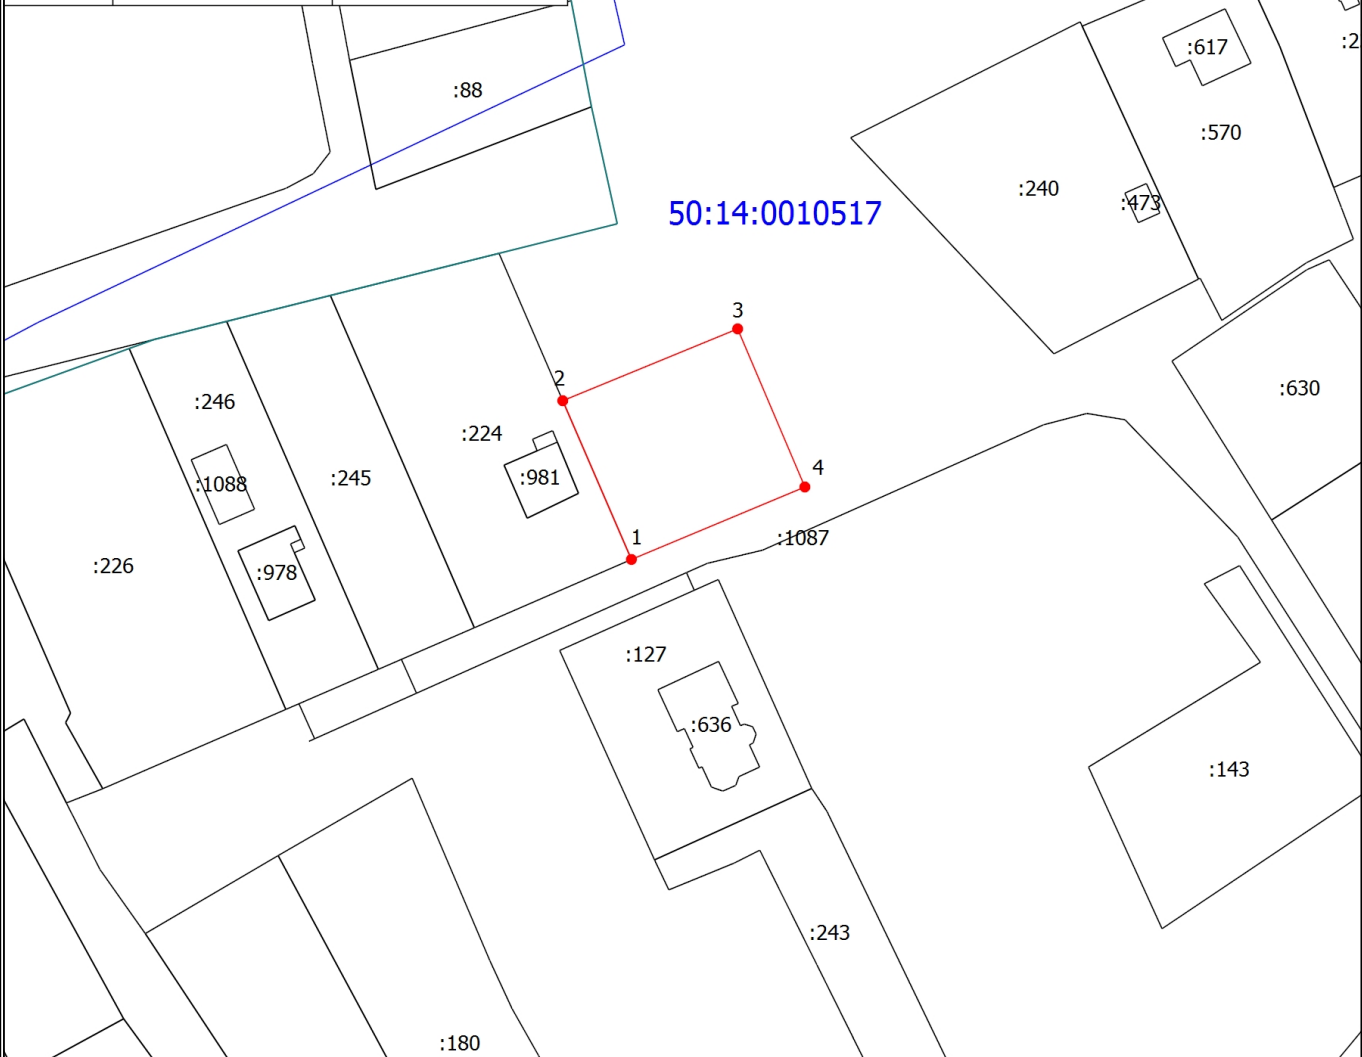

Масштаб 1:1200

Условные обозначения

- - Часть границы, местоположение которой определено при выполнении кадастровых работ
- 1 - Обозначение новой характерной точки
- :25 - Кадастровый номер земельного участка, здания, сооружения
- - Часть границы, сведения ЕГРН о которой позволяют однозначно определить ее положение на местности
- - Граница кадастрового квартала
- - Граница зоны с особыми условиями
- - Характерная точка границы земельного участка, сведения о которой отсутствуют в ЕГРН, местоположение которой определено при кадастровых работах (новая характерная точка)
- 50:14:0010517 - Номер кадастрового квартала