


**Схема расположения земельного участка на кадастровом плане территории**

Площадь формируемого земельного участка: 833 кв.м

Номер кадастрового квартала: 50:14:0040139

**Геоданные МСК-50.2**

Имя точки	X, м	Y, м
:ЗУ1 (площадь 833 кв.м.)		
1	482 321,30	2 219 363,20
2	482 315,25	2 219 380,68
3	482 272,50	2 219 366,58
4	482 278,46	2 219 349,08
1	482 321,30	2 219 363,20

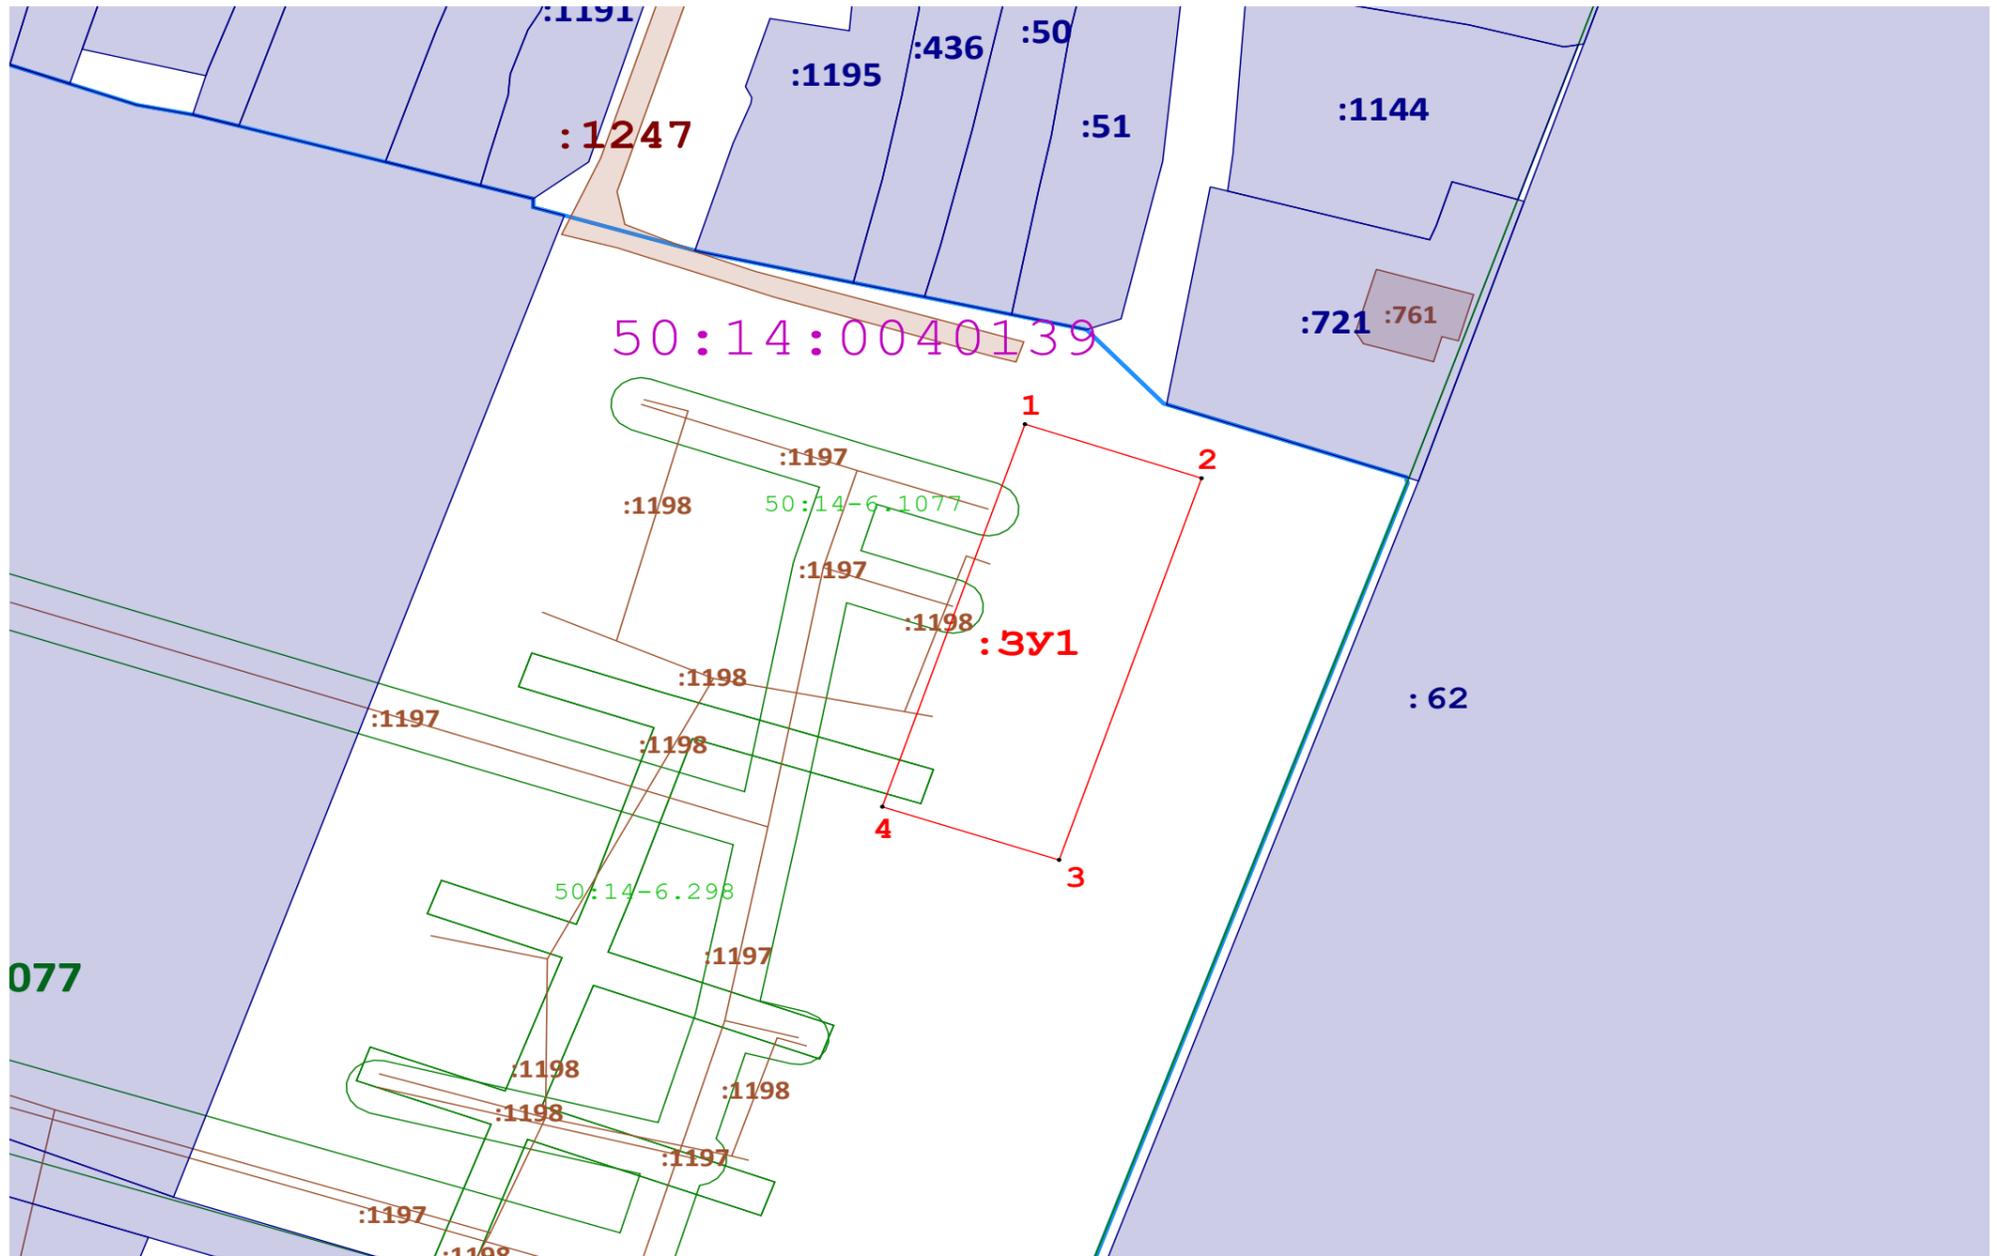

Масштаб 1:700

**Условные обозначения:**

-  9 - характерная точка формируемого земельного участка, сведения о которой достаточны для определения ее местоположения
-  - вновь образованная часть границы, сведения о которой достаточны для определения ее местоположения
-  - существующая часть границы, имеющиеся в ЕГРН сведения о которой достаточны для определения ее местоположения
-  50:14:0050279 - обозначение кадастрового квартала
-  - Обозначение кадастрового квартала
-  :664 - обозначение земельных участков по сведениям ЕГРН
-  50:14-6.270 - Зоны с особыми условиями использования территории
-  - объекты капитального строительства и (или) сооружения по сведениям ЕГРН
-  - граница населенного пункта