


Схема расположения земельного участка на кадастровом плане территории

Площадь образуемого земельного участка: 921 кв.м

Номер кадастрового квартала: 50:14:0040139

Геоданные МСК-50.2

Имя точки	X, м	Y, м
:ЗУ1 (площадь 921 кв.м.)		
н1	482 341,91	2 219 316,63
н2	482 336,16	2 219 332,55
н3	482 285,51	2 219 315,18
н4	482 291,08	2 219 298,73
н1	482 341,91	2 219 316,63

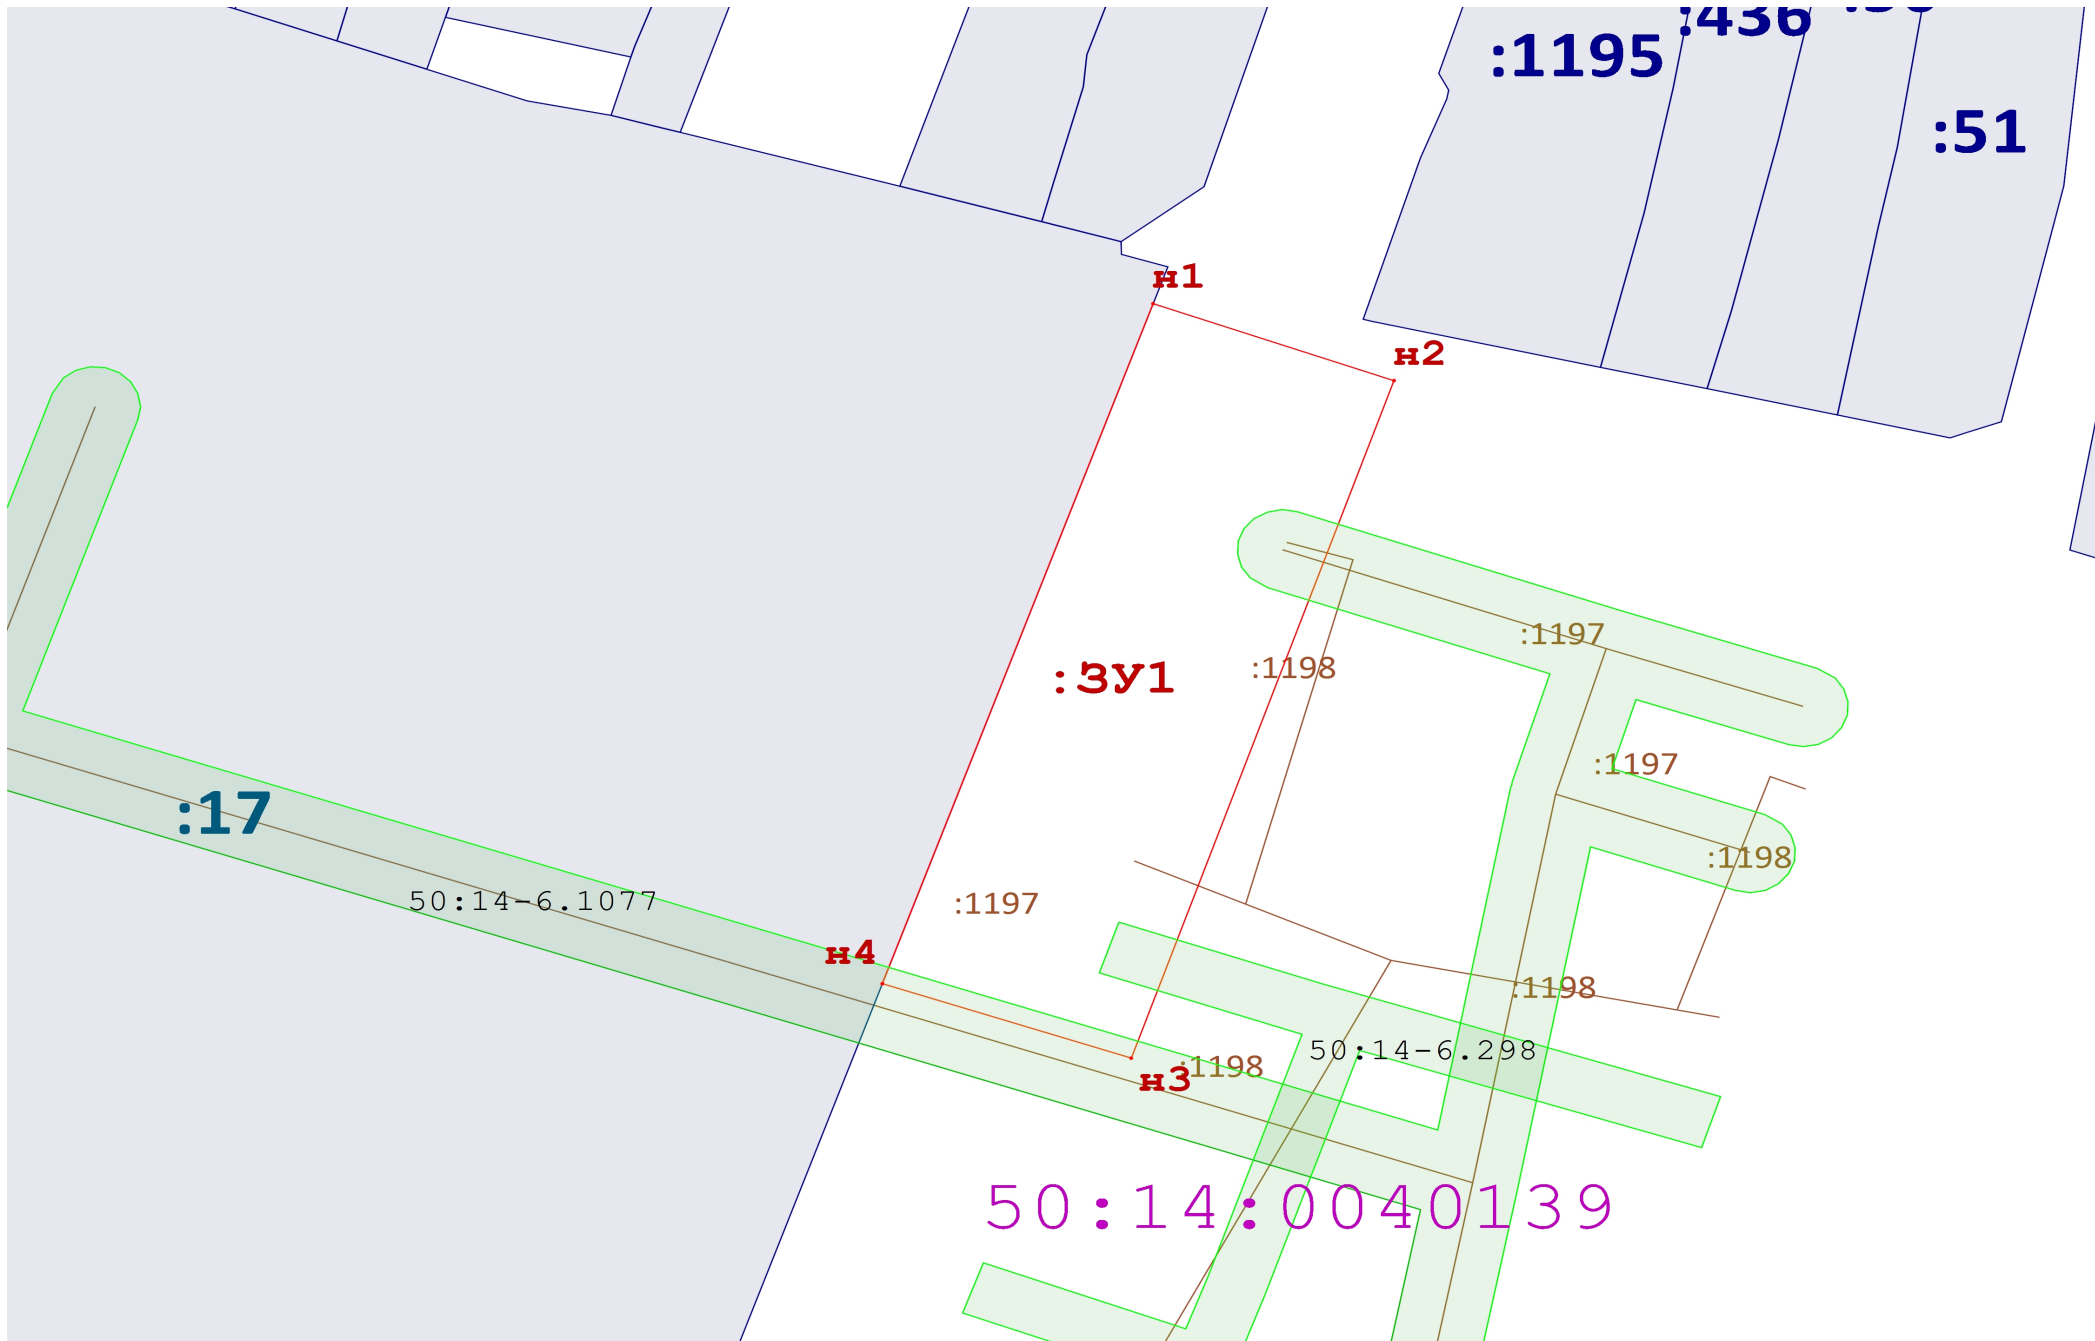

Масштаб 1:500

Условные обозначения:

- :ЗУ1** - обозначение образуемого в результате перераспределения;
- н6** - Обозначение характерной точки образуемого земельного участка
- - вновь образованная часть границы, сведения о которой достаточны для определения ее местоположения
- - Существующая часть границы, имеющиеся в ЕГРН сведения о которой достаточны для определения ее местоположения
- 50:14:0050279 - обозначение кадастрового квартала
- :664** - обозначение земельных участков по сведениям ЕГРН
- 50:14-6.270 - Зоны с особыми условиями использования территории
- - объекты капитального строительства
- - Обозначение кадастрового квартала