


Схема расположения земельного участка на кадастровом плане территории

Площадь формируемого земельного участка: 1587 кв.м

Номер кадастрового квартала: 50:14:0050401


Геоданные МСК-50.2

Имя точки	X, м	Y, м
:ЗУ1 (площадь 1 587 кв.м.)		
1	487 470,06	2 218 503,90
2	487 482,72	2 218 480,77
3	487 488,31	2 218 484,20
4	487 514,84	2 218 500,48
5	487 525,21	2 218 506,85
6	487 524,24	2 218 516,84
7	487 522,73	2 218 529,29
8	487 521,16	2 218 537,14
9	487 513,45	2 218 551,87
10	487 506,00	2 218 547,58
11	487 514,52	2 218 529,52
1	487 470,06	2 218 503,90

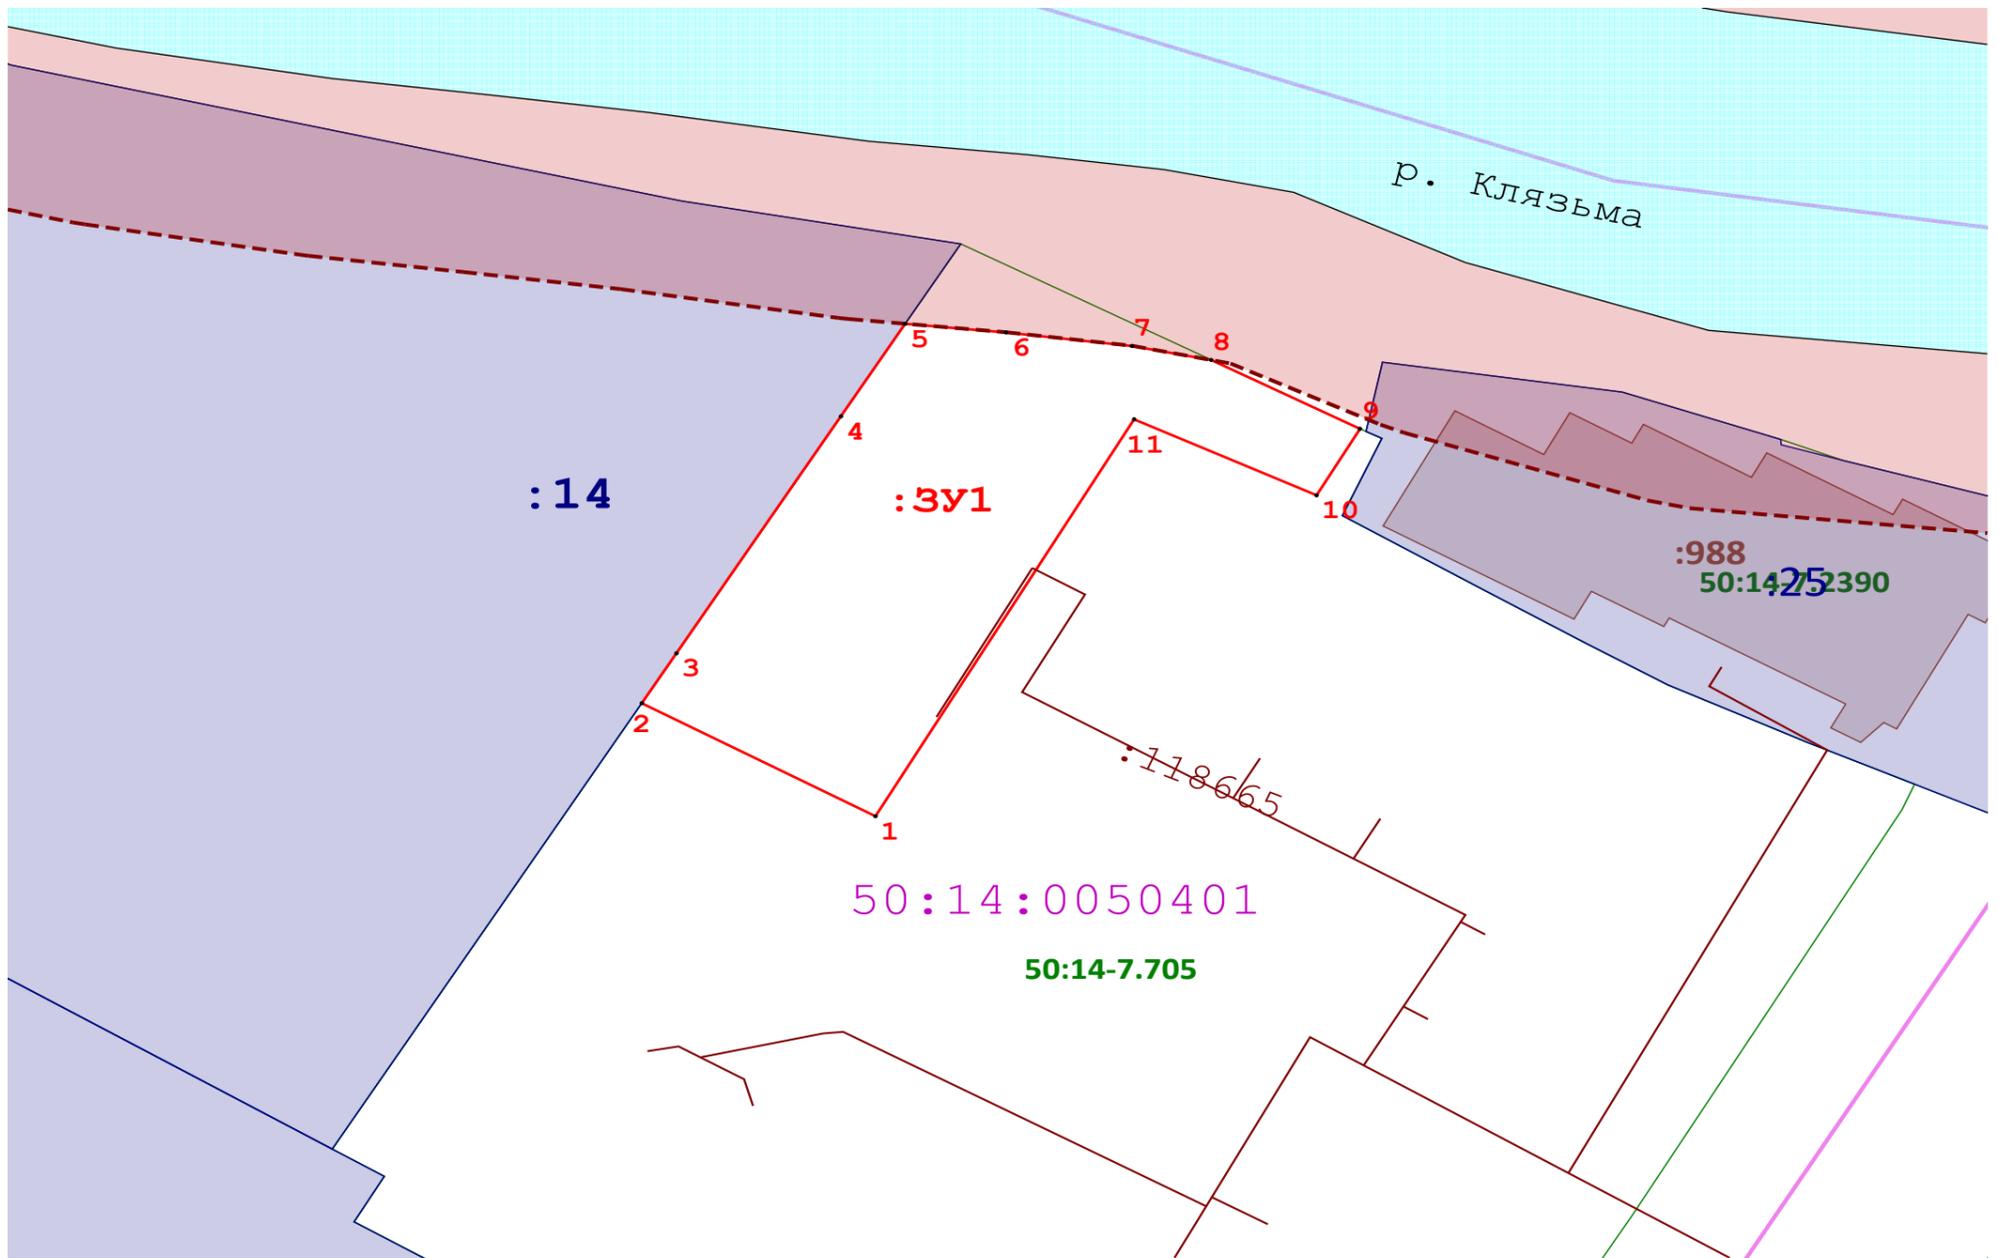

Масштаб 1:700

Условные обозначения:

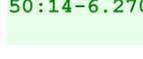-  9 - характерная точка формируемого земельного участка, сведения о которой достаточны для определения ее местоположения
-  - вновь образованная часть границы, сведения о которой достаточны для определения ее местоположения
-  - существующая часть границы, имеющиеся в ЕГРН сведения о которой достаточны для определения ее местоположения
-  50:14:0050279 - обозначение кадастрового квартала
-  - обозначение кадастрового квартала
-  :664 - обозначение земельных участков по сведениям ЕГРН
-  50:14-6.270 - зоны с особыми условиями использования территории
-  - объекты капитального строительства и (или) сооружения по сведениям ЕГРН
-  - береговая полоса. Р. Клязьма