

**ГРАФИЧЕСКОЕ ОПИСАНИЕ**  
местоположения границ населённых пунктов, территориальных зон,  
особо охраняемых территорий,  
зон с особыми условиями использования территории  
Публичный сервитут в отношении земель и земельных участков в целях эксплуатации  
объекта электросетевого хозяйства федерального значения - Воздушная линия  
электропередачи 500 кВ "Загорская ГАЭС - Трубино"

Раздел 1

Сведения об объекте		
№ п/п	Характеристики объекта	Описание характеристик
1	2	3
1	Местоположение объекта	Московская область, Сергиево-Посадский городской округ, городской округ Щёлково, городской округ Пушкинский
2	Площадь объекта +/- величина погрешности определения площади (Р +/- ΔР)	3316533 м <sup>2</sup> +/- 364 м <sup>2</sup>
3	Иные характеристики объекта	Публичный сервитут в отношении земель и земельных участков в целях эксплуатации объекта электросетевого хозяйства федерального значения - Воздушная линия электропередачи 500 кВ "Загорская ГАЭС - Трубино", в соответствии с пунктом 3 статьи 3.6 Федерального закона от 25 октября 2001 г. № 137-ФЗ «О введении в действие Земельного кодекса Российской Федерации», сроком действия 49 лет в интересах ПАО «Россети»; ИНН: 4716016979; ОГРН: 1024701893336; адрес: 121353, г. Москва, вн. тер. г. Муниципальный округ Можайский, ул. Беловежская, д. 4; телефон: +7 (879-3)-34-36-11; адрес электронной почты: info@fsk-ees.ru

Местоположение публичного сервитута: Московская область, Сергиево-Посадский городской округ, городской округ Щёлково, городской округ Пушкинский			
Система координат		МСК-50, зона 1	
Метод определения координат		Аналитический метод	
Обозначение характерных точек границ публичного сервитута	Координаты, м		
	X	Y	Средняя квадратическая погрешность положения характерных точек (Mt), м
1	2	3	4
1	552356.50	1416832.40	0.10
2	552597.63	1417443.71	0.10
3	552751.82	1417573.46	0.10
4	552932.68	1417724.29	0.10
5	553204.01	1417952.59	0.10
6	553350.01	1418244.07	0.10
7	553506.16	1418555.02	0.10
8	553692.89	1418926.84	0.10
9	553872.62	1419284.40	0.10
10	554041.47	1419621.11	0.10
11	554195.22	1419931.58	0.10
12	554179.60	1420322.34	0.10
13	554161.52	1420766.65	0.10
14	554148.57	1421082.24	0.10
15	554133.94	1421442.76	0.10
16	554117.39	1421847.28	0.10
17	554102.91	1422202.49	0.10
18	554053.90	1422588.11	0.10
19	553998.79	1423024.33	0.10
20	553927.75	1423581.66	0.10
21	553893.30	1423849.73	0.10
22	553888.58	1423858.13	0.10
23	553881.33	1423842.20	0.10
24	553854.47	1423842.75	0.10
25	553840.07	1423870.55	0.10
26	553849.82	1423879.19	0.10
27	553839.91	1423895.56	0.10
28	553828.08	1423886.44	0.10
29	553868.23	1423574.02	0.10
30	553939.27	1423016.75	0.10
31	553994.38	1422580.55	0.10
32	554043.14	1422196.91	0.10
33	554057.43	1421844.84	0.10
34	554073.98	1421440.32	0.10
35	554088.62	1421079.79	0.10
36	554101.57	1420764.20	0.10
37	554119.65	1420319.89	0.10
38	554134.80	1419940.72	0.10
39	553987.84	1419648.02	0.10
40	553819.00	1419311.30	0.10
41	553639.27	1418953.77	0.10
42	553452.54	1418581.94	0.10
43	553296.34	1418270.90	0.10
44	553154.54	1417987.80	0.10
45	552894.26	1417770.37	0.10
46	552713.30	1417619.46	0.10
47	552545.96	1417476.25	0.10
48	552294.41	1416838.53	0.10
1	552356.50	1416832.40	0.10
49	550397.39	1429745.86	0.10
50	550404.63	1429761.54	0.10
51	550395.44	1429771.05	0.10
52	550334.69	1429840.88	0.10
53	550132.59	1429934.18	0.10
54	550087.11	1429955.75	0.10



1	2	3	4
55	550078.91	1429953.06	0.10
56	550026.95	1429939.09	0.10
57	550008.57	1429940.36	0.10
58	550003.24	1429929.11	0.10
59	550107.10	1429879.86	0.10
49	550397.39	1429745.86	0.10
60	549396.31	1429961.70	0.10
61	549370.85	1430019.31	0.10
62	549153.25	1429996.89	0.10
63	548997.17	1429965.43	0.10
64	548965.01	1429977.48	0.10
65	548801.99	1429960.67	0.10
66	548414.59	1429920.40	0.10
67	548022.93	1429879.91	0.10
68	547731.34	1429848.01	0.10
69	547727.45	1429826.14	0.10
70	547724.00	1429807.04	0.10
71	547696.96	1429804.77	0.10
72	547698.21	1429793.27	0.10
73	547699.21	1429784.15	0.10
74	548029.24	1429820.24	0.10
75	548420.79	1429860.72	0.10
76	548808.17	1429900.99	0.10
60	549396.31	1429961.70	0.10
77	546899.83	1429705.95	0.10
78	546873.12	1429732.65	0.10
79	546842.66	1429759.44	0.10
80	546759.29	1429749.31	0.10
81	546685.42	1429741.66	0.10
82	546607.77	1429686.13	0.10
83	546609.09	1429673.43	0.10
84	546766.12	1429689.70	0.10
77	546899.83	1429705.95	0.10
85	545493.62	1429557.98	0.10
86	545487.68	1429617.69	0.10
87	545222.43	1429590.20	0.10
88	545134.41	1429581.13	0.10
89	545134.69	1429520.84	0.10
90	545228.61	1429530.52	0.10
85	545493.62	1429557.98	0.10
91	544109.70	1429415.29	0.10
92	544111.39	1429475.78	0.10
93	543987.59	1429463.00	0.10
94	543648.08	1429428.36	0.10
95	543506.49	1429483.66	0.10
96	543147.41	1429626.58	0.10
97	542810.47	1429760.06	0.10
98	542422.01	1429913.79	0.10
99	542048.20	1430061.78	0.10
100	541705.46	1430197.68	0.10
101	541366.91	1430333.11	0.10
102	541010.80	1430502.57	0.10
103	540694.95	1430654.06	0.10
104	540425.40	1430783.30	0.10
105	539951.30	1431010.87	0.10
106	539724.87	1431119.30	0.10
107	539407.19	1431271.74	0.10
108	539093.19	1431422.14	0.10
109	538854.76	1431536.65	0.10
110	538755.72	1431517.73	0.10
111	538824.52	1431484.61	0.10

1	2	3	4
112	539067.26	1431368.03	0.10
113	539381.25	1431217.64	0.10
114	539698.93	1431065.19	0.10
115	539925.38	1430956.76	0.10
116	540399.45	1430729.20	0.10
117	540669.01	1430599.96	0.10
118	540984.92	1430448.44	0.10
119	541343.22	1430277.96	0.10
120	541683.32	1430141.92	0.10
121	542026.10	1430006.03	0.10
122	542399.93	1429858.00	0.10
123	542788.39	1429704.28	0.10
124	543125.26	1429570.82	0.10
125	543484.38	1429427.89	0.10
126	543643.43	1429367.57	0.10
127	543993.75	1429403.32	0.10
91	544109.70	1429415.29	0.10
128	522302.16	1432397.19	0.10
129	522277.96	1432455.15	0.10
130	522241.00	1432424.29	0.10
131	521955.70	1432197.08	0.10
132	521666.04	1431966.70	0.10
133	521357.67	1431721.48	0.10
134	521006.63	1431442.29	0.10
135	520885.00	1431345.23	0.10
136	520545.16	1431192.87	0.10
137	520166.37	1431023.44	0.10
138	519778.02	1430849.76	0.10
139	519404.19	1430682.84	0.10
140	518736.79	1430384.37	0.10
141	518442.47	1430251.56	0.10
142	518204.87	1430027.85	0.10
143	517924.27	1429763.66	0.10
144	517662.37	1429516.79	0.10
145	517369.98	1429241.07	0.10
146	517080.07	1428967.58	0.10
147	516486.16	1428407.77	0.10
148	516213.04	1428150.25	0.10
149	515874.70	1427831.36	0.10
150	515602.81	1427574.65	0.10
151	515325.91	1427313.57	0.10
152	515012.08	1427017.77	0.10
153	514729.77	1426751.59	0.10
154	514403.52	1426443.90	0.10
155	514187.62	1426240.23	0.10
156	513915.20	1425983.59	0.10
157	513641.43	1425725.84	0.10
158	513363.97	1425462.17	0.10
159	513205.74	1425137.99	0.10
160	513026.60	1424769.64	0.10
161	512838.60	1424382.93	0.10
162	512659.30	1424014.45	0.10
163	512470.85	1423626.79	0.10
164	512291.10	1423256.94	0.10
165	512103.08	1422870.10	0.10
166	511922.78	1422499.73	0.10
167	511733.93	1422111.51	0.10
168	511573.72	1421782.07	0.10
169	511425.95	1421478.02	0.10
170	511246.75	1421109.19	0.10
171	511058.96	1420722.93	0.10
172	510879.59	1420353.33	0.10
173	510721.35	1420019.51	0.10
174	510552.46	1419664.40	0.10


1	2	3	4
175	510380.87	1419301.97	0.10
176	510185.54	1418907.84	0.10
177	510055.58	1418645.50	0.10
178	509855.06	1418242.64	0.10
179	509597.81	1418085.30	0.10
180	509287.34	1417895.87	0.10
181	508984.75	1417711.66	0.10
182	508650.62	1417507.95	0.10
183	508264.76	1417272.60	0.10
184	507926.96	1417066.93	0.10
185	507563.67	1416845.34	0.10
186	507209.61	1416629.63	0.10
187	506857.59	1416415.07	0.10
188	506541.67	1416222.11	0.10
189	506360.91	1416050.32	0.10
190	506120.96	1415822.96	0.10
191	505917.07	1415629.77	0.10
192	505576.40	1415306.87	0.10
193	505314.91	1415058.63	0.10
194	505159.51	1414910.92	0.10
195	505059.05	1414815.66	0.10
196	504773.03	1414583.83	0.10
197	504504.06	1414366.33	0.10
198	504169.67	1414096.02	0.10
199	503882.02	1413863.01	0.10
200	503568.37	1413608.81	0.10
201	503255.55	1413355.55	0.10
202	502963.82	1413119.65	0.10
203	502673.59	1412884.84	0.10
204	502362.09	1412632.72	0.10
205	502121.28	1412437.55	0.10
206	501936.93	1412216.37	0.10
207	501655.22	1411877.63	0.10
208	501453.05	1411633.05	0.10
209	501449.82	1411626.17	0.10
210	501410.16	1411416.51	0.10
211	501354.89	1411119.21	0.10
212	501286.32	1410806.19	0.10
213	501021.28	1410717.99	0.10
214	500632.84	1410591.60	0.10
215	500428.82	1410524.61	0.10
216	500422.17	1410520.26	0.10
217	500221.03	1410294.09	0.10
218	500021.43	1410068.50	0.10
219	499748.36	1409759.86	0.10
220	499520.05	1409502.13	0.10
221	499240.19	1409185.56	0.10
222	498975.66	1408886.89	0.10
223	498685.95	1408559.13	0.10
224	498429.69	1408269.52	0.10
225	498169.03	1407975.09	0.10
226	497887.87	1407657.12	0.10
227	497618.46	1407352.82	0.10
228	497370.06	1407072.36	0.10
229	497103.72	1406770.25	0.10
230	497100.06	1406762.39	0.10
231	497071.55	1406572.23	0.10
232	497011.23	1406161.60	0.10
233	496958.91	1405806.12	0.10
234	496901.93	1405418.96	0.10
235	496853.81	1405106.71	0.10
236	496558.43	1405026.27	0.10
237	496374.75	1404977.74	0.10
238	496328.22	1404967.56	0.10
239	496297.47	1405021.77	0.10

1	2	3	4
240	496239.27	1405003.74	0.10
241	496291.68	1404910.16	0.10
242	496309.74	1404902.08	0.10
243	496390.15	1404919.74	0.10
244	496573.75	1404968.26	0.10
245	496896.95	1405056.27	0.10
246	496908.79	1405069.53	0.10
247	496961.29	1405410.25	0.10
248	497018.27	1405797.39	0.10
249	497070.59	1406152.87	0.10
250	497130.91	1406563.51	0.10
251	497157.45	1406740.47	0.10
252	497414.99	1407032.59	0.10
253	497663.38	1407313.04	0.10
254	497932.80	1407617.35	0.10
255	498213.97	1407935.33	0.10
256	498474.62	1408229.75	0.10
257	498730.91	1408519.39	0.10
258	499020.59	1408847.13	0.10
259	499285.14	1409145.81	0.10
260	499564.98	1409462.36	0.10
261	499793.30	1409720.10	0.10
262	500066.37	1410028.74	0.10
263	500265.94	1410254.31	0.10
264	500459.00	1410471.38	0.10
265	500651.41	1410534.54	0.10
266	501039.85	1410660.93	0.10
267	501328.98	1410757.15	0.10
268	501339.59	1410768.94	0.10
269	501413.76	1411107.62	0.10
270	501469.14	1411405.51	0.10
271	501506.64	1411603.71	0.10
272	501701.40	1411839.32	0.10
273	501983.06	1412178.01	0.10
274	502162.45	1412393.69	0.10
275	502399.87	1412586.10	0.10
276	502711.32	1412838.19	0.10
277	503001.55	1413073.00	0.10
278	503293.31	1413308.91	0.10
279	503606.14	1413562.19	0.10
280	503919.79	1413816.39	0.10
281	504207.41	1414049.38	0.10
282	504541.78	1414319.67	0.10
283	504810.80	1414537.21	0.10
284	505099.03	1414770.88	0.10
285	505200.84	1414867.43	0.10
286	505356.22	1415015.12	0.10
287	505617.68	1415263.33	0.10
288	505958.34	1415586.22	0.10
289	506162.23	1415779.41	0.10
290	506402.24	1416006.83	0.10
291	506579.46	1416175.36	0.10
292	506888.81	1416363.83	0.10
293	507240.83	1416578.39	0.10
294	507594.91	1416794.12	0.10
295	507958.18	1417015.70	0.10
296	508295.99	1417221.37	0.10
297	508681.86	1417456.72	0.10
298	509015.98	1417660.43	0.10
299	509318.59	1417844.66	0.10
300	509629.06	1418034.09	0.10
301	509897.34	1418198.17	0.10
302	509903.05	1418204.41	0.10
303	510109.34	1418618.86	0.10
304	510239.30	1418881.20	0.10

1	2	3	4
305	510434.87	1419275.81	0.10
306	510606.66	1419638.67	0.10
307	510775.56	1419993.80	0.10
308	510933.66	1420327.32	0.10
309	511112.94	1420696.73	0.10
310	511300.71	1421082.96	0.10
311	511479.91	1421451.78	0.10
312	511627.68	1421755.83	0.10
313	511787.89	1422085.27	0.10
314	511976.73	1422473.48	0.10
315	512157.04	1422843.87	0.10
316	512345.06	1423230.71	0.10
317	512524.81	1423600.56	0.10
318	512713.26	1423988.21	0.10
319	512892.56	1424356.68	0.10
320	513080.56	1424743.40	0.10
321	513259.69	1425111.73	0.10
322	513414.31	1425428.52	0.10
323	513682.59	1425682.18	0.10
324	513956.33	1425939.91	0.10
325	514228.79	1426196.58	0.10
326	514444.69	1426400.25	0.10
327	514770.94	1426707.94	0.10
328	515053.24	1426974.12	0.10
329	515367.07	1427269.91	0.10
330	515644.00	1427531.02	0.10
331	515915.87	1427787.71	0.10
332	516254.20	1428106.59	0.10
333	516527.32	1428364.11	0.10
334	517121.24	1428923.94	0.10
335	517411.15	1429197.42	0.10
336	517703.53	1429473.14	0.10
337	517965.42	1429720.00	0.10
338	518246.03	1429984.19	0.10
339	518478.09	1430202.69	0.10
340	518761.29	1430329.59	0.10
341	519428.69	1430628.07	0.10
342	519802.52	1430794.99	0.10
343	520190.87	1430968.66	0.10
344	520569.65	1431138.10	0.10
345	520917.99	1431294.79	0.10
346	521044.00	1431395.35	0.10
347	521395.01	1431674.52	0.10
348	521703.38	1431919.74	0.10
349	521993.08	1432150.14	0.10
350	522279.06	1432377.90	0.10
128	522302.16	1432397.19	0.10



Схема расположения границ публичного сервитута

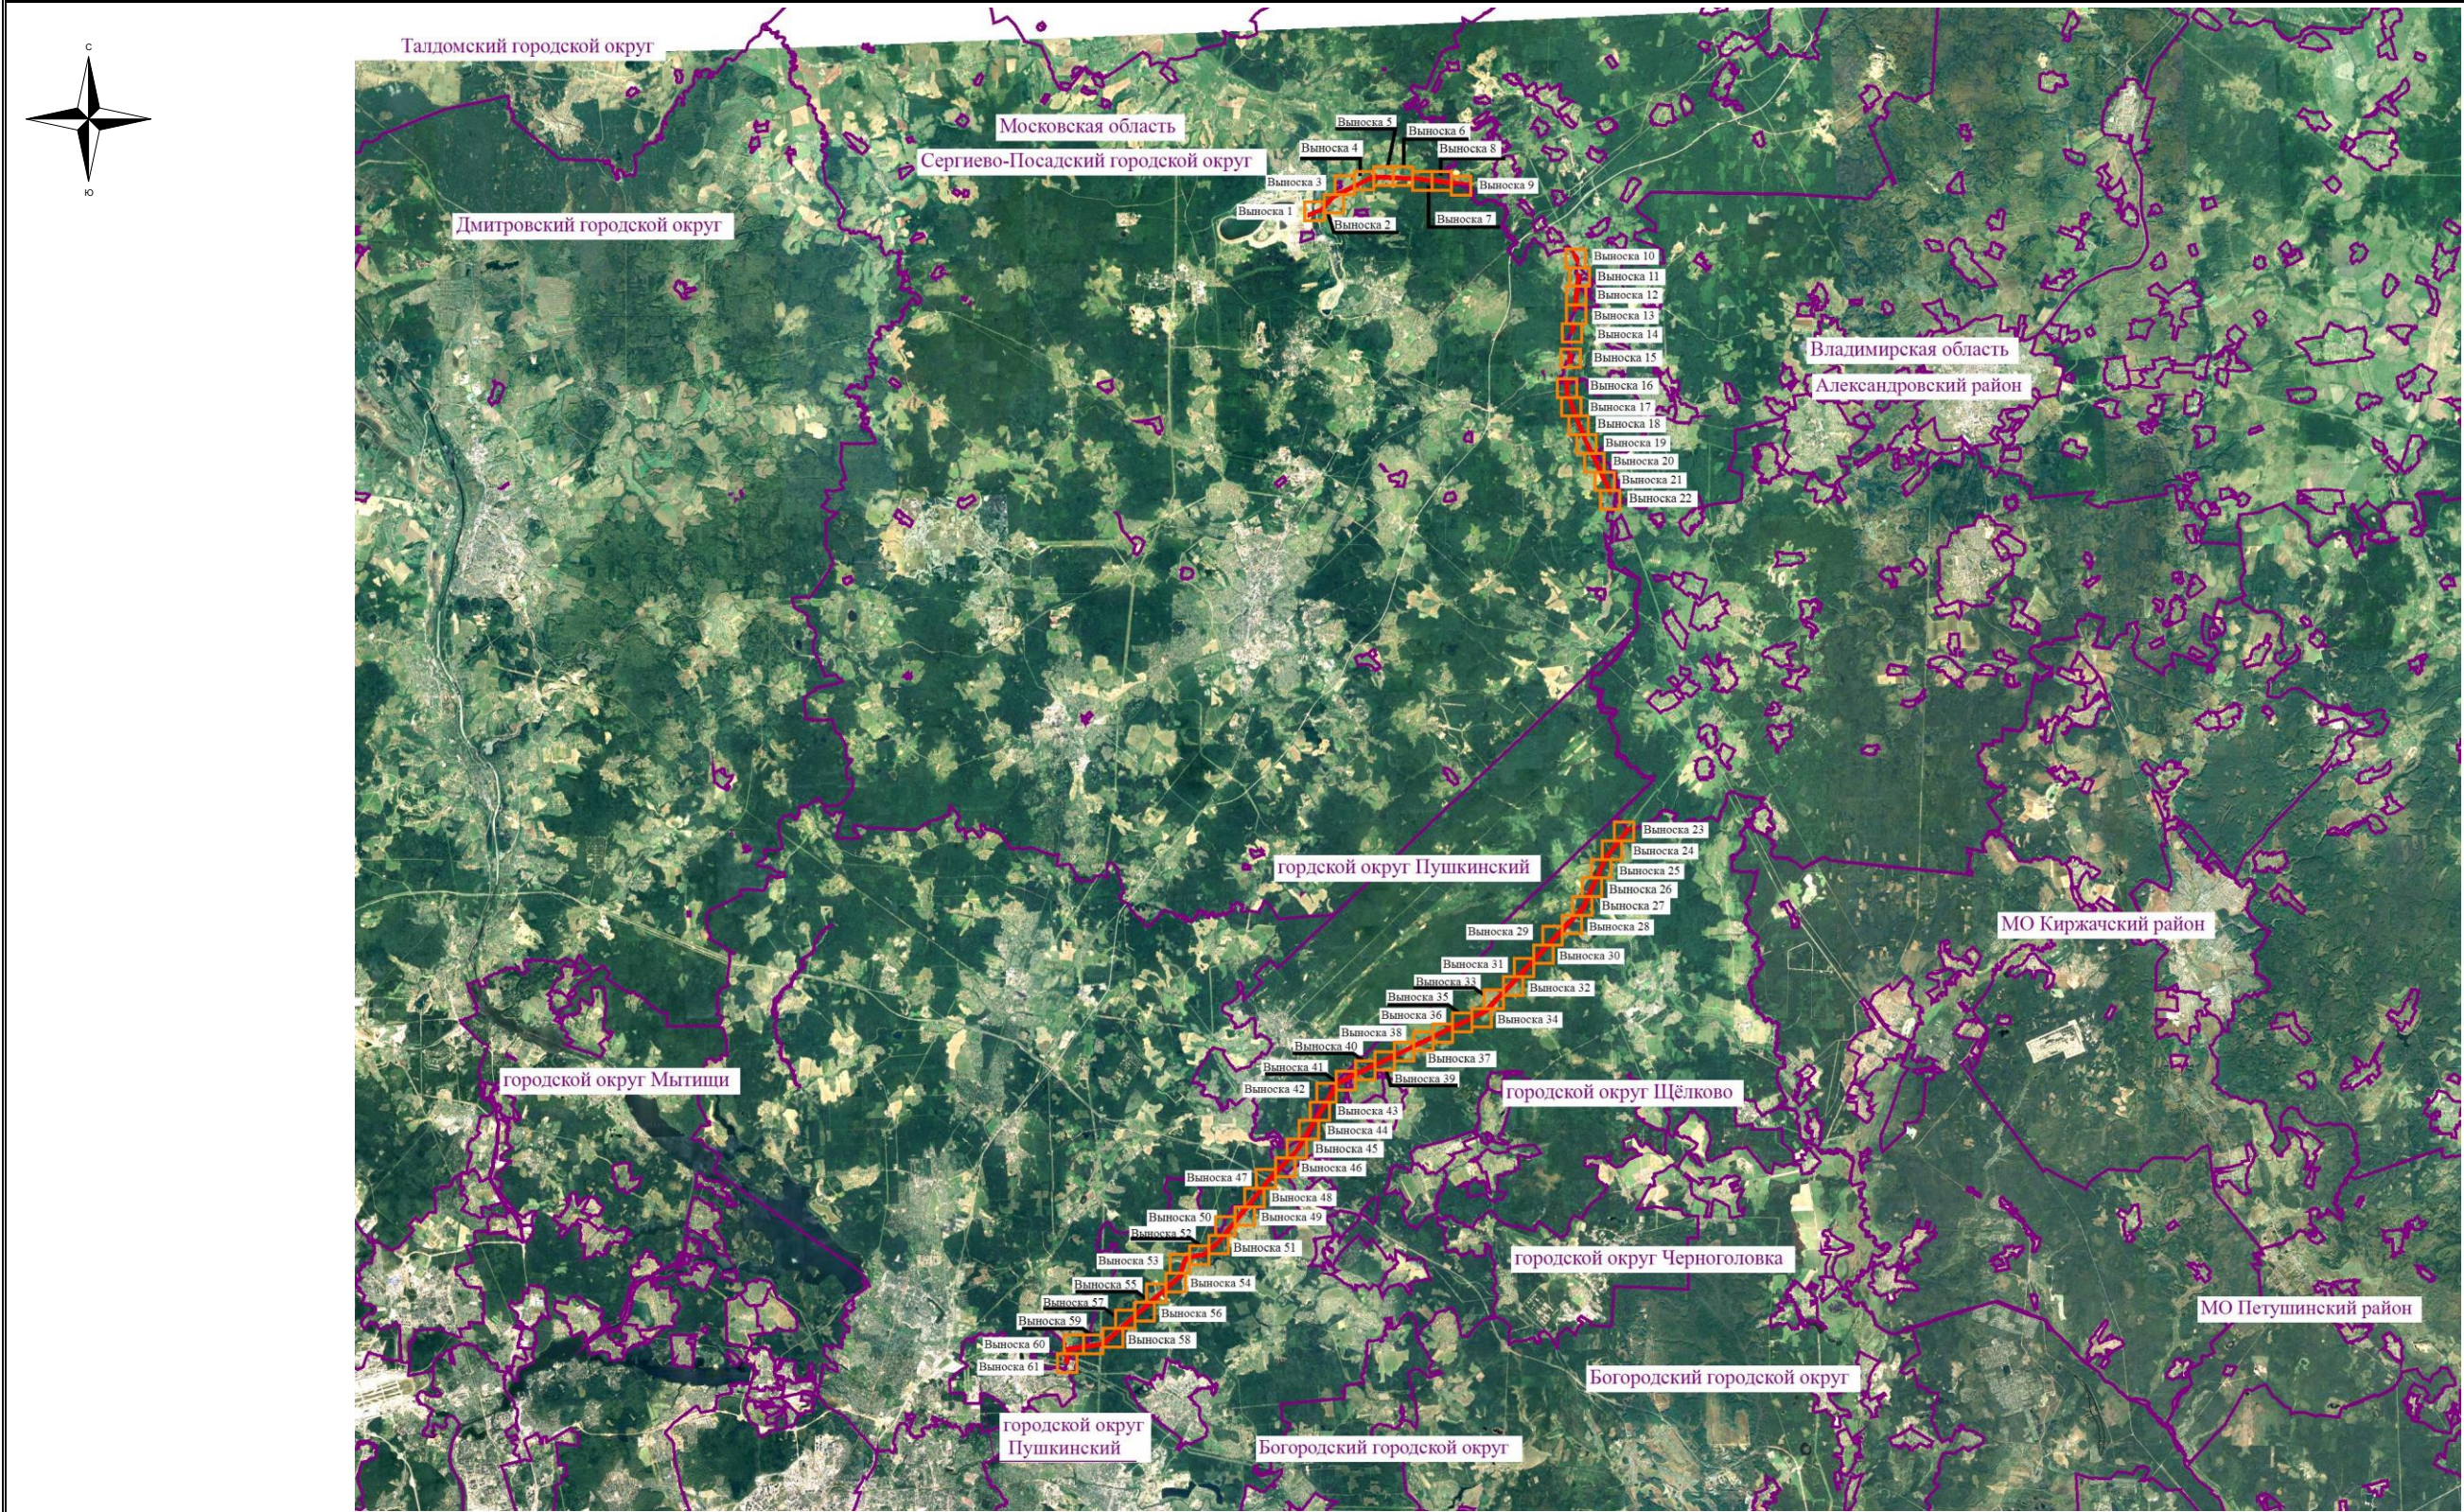

Используемые условные знаки и обозначения:

- проектные границы публичного сервитута
- установленные границы административно-территориальных образований
- ось существующей ВЛ

Московская область - наименование административно-территориальных образований


Масштаб 1:350000



Подпись \_\_\_\_\_ / О.С. Мацагора Дата «28» ноября 2024 г.  
Место для оттиска печати (при наличии) лица, составившего описание местоположения границ публичного сервитута



# Схема расположения границ публичного сервитута

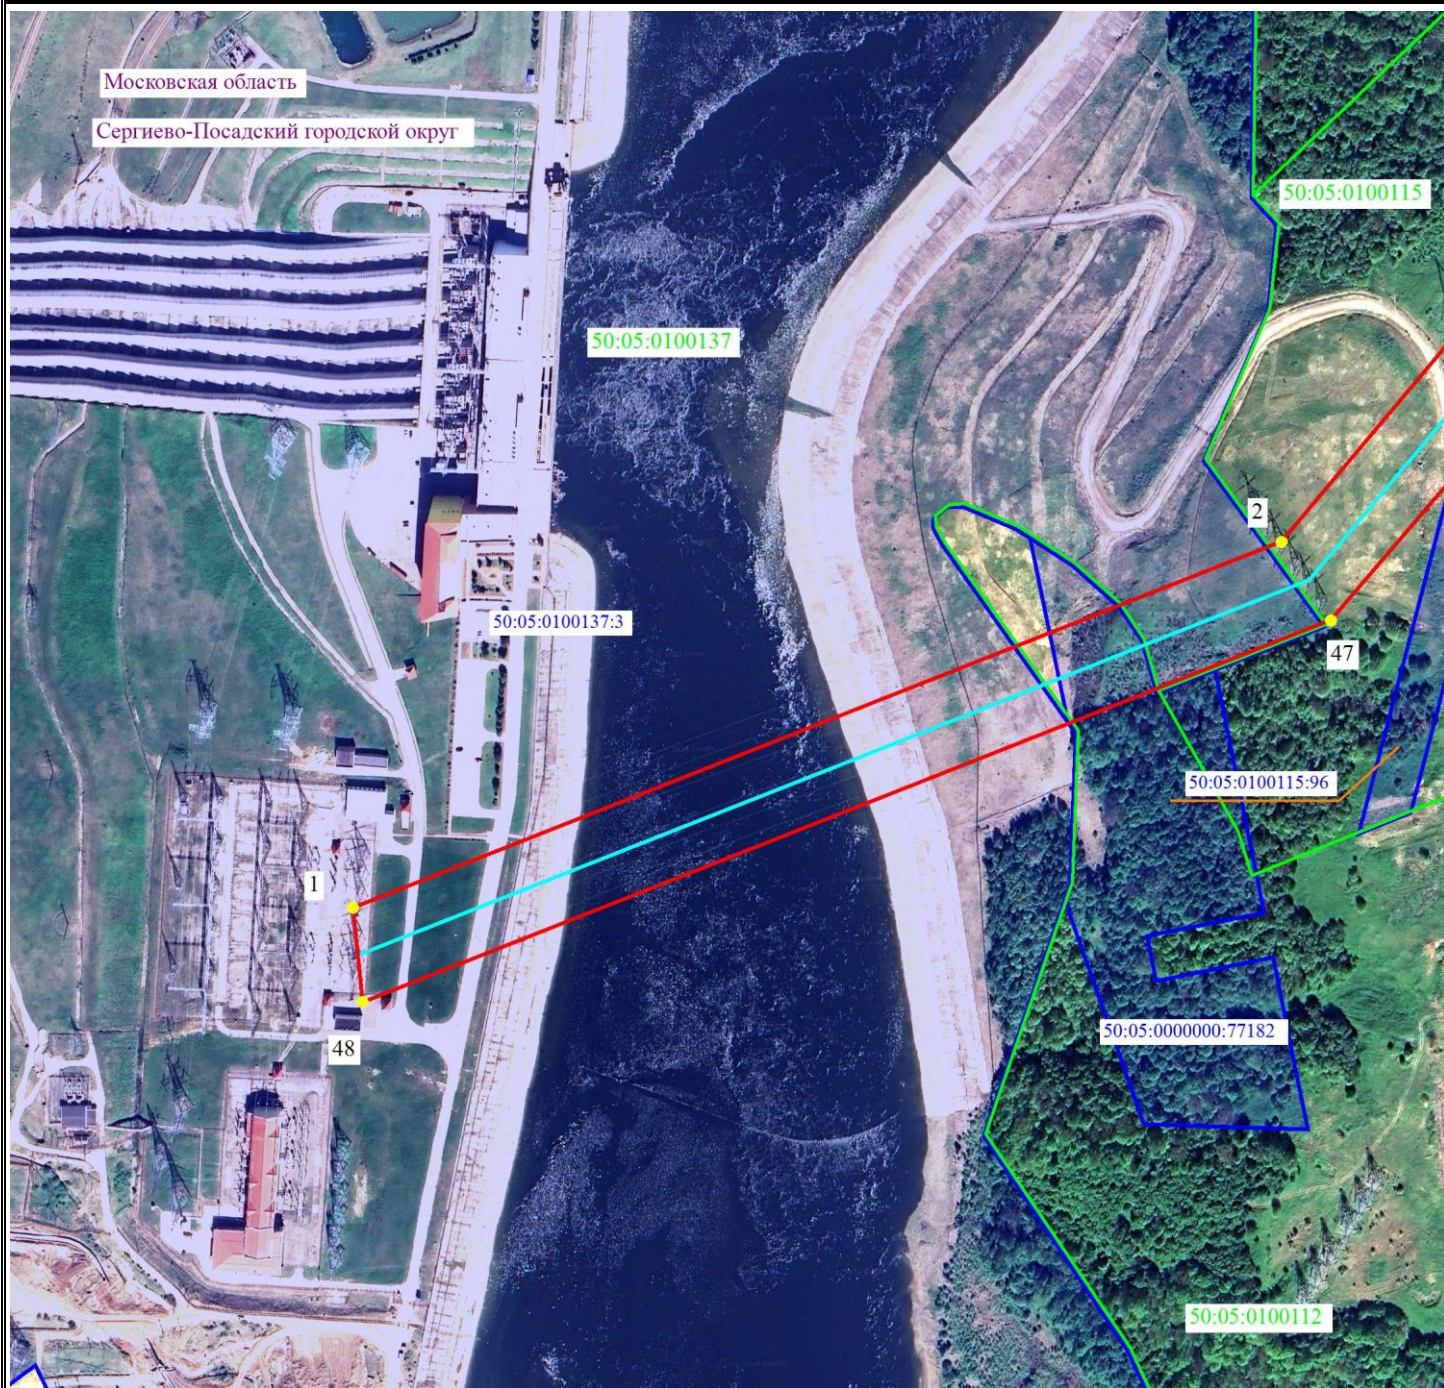

Масштаб 1:5000




- 2 - проектные границы публичного сервитута и характерные точки
- установленные границы административно-территориальных образований
- ось существующей ВЛ
- 50:05:0100137:3 - границы и кадастровые номера земельных участков, в отношении которых испрашивается публичный сервитут
- 50:00:0000000 - границы и номера кадастровых кварталов
- Московская область - наименование административно-территориальных образований



Подпись / О.С. Мацагора Дата «28» ноября 2024 г.  
Место для оттиска печати (при наличии) лица, составившего описание местоположения границ публичного сервитута



# Схема расположения границ публичного сервитута

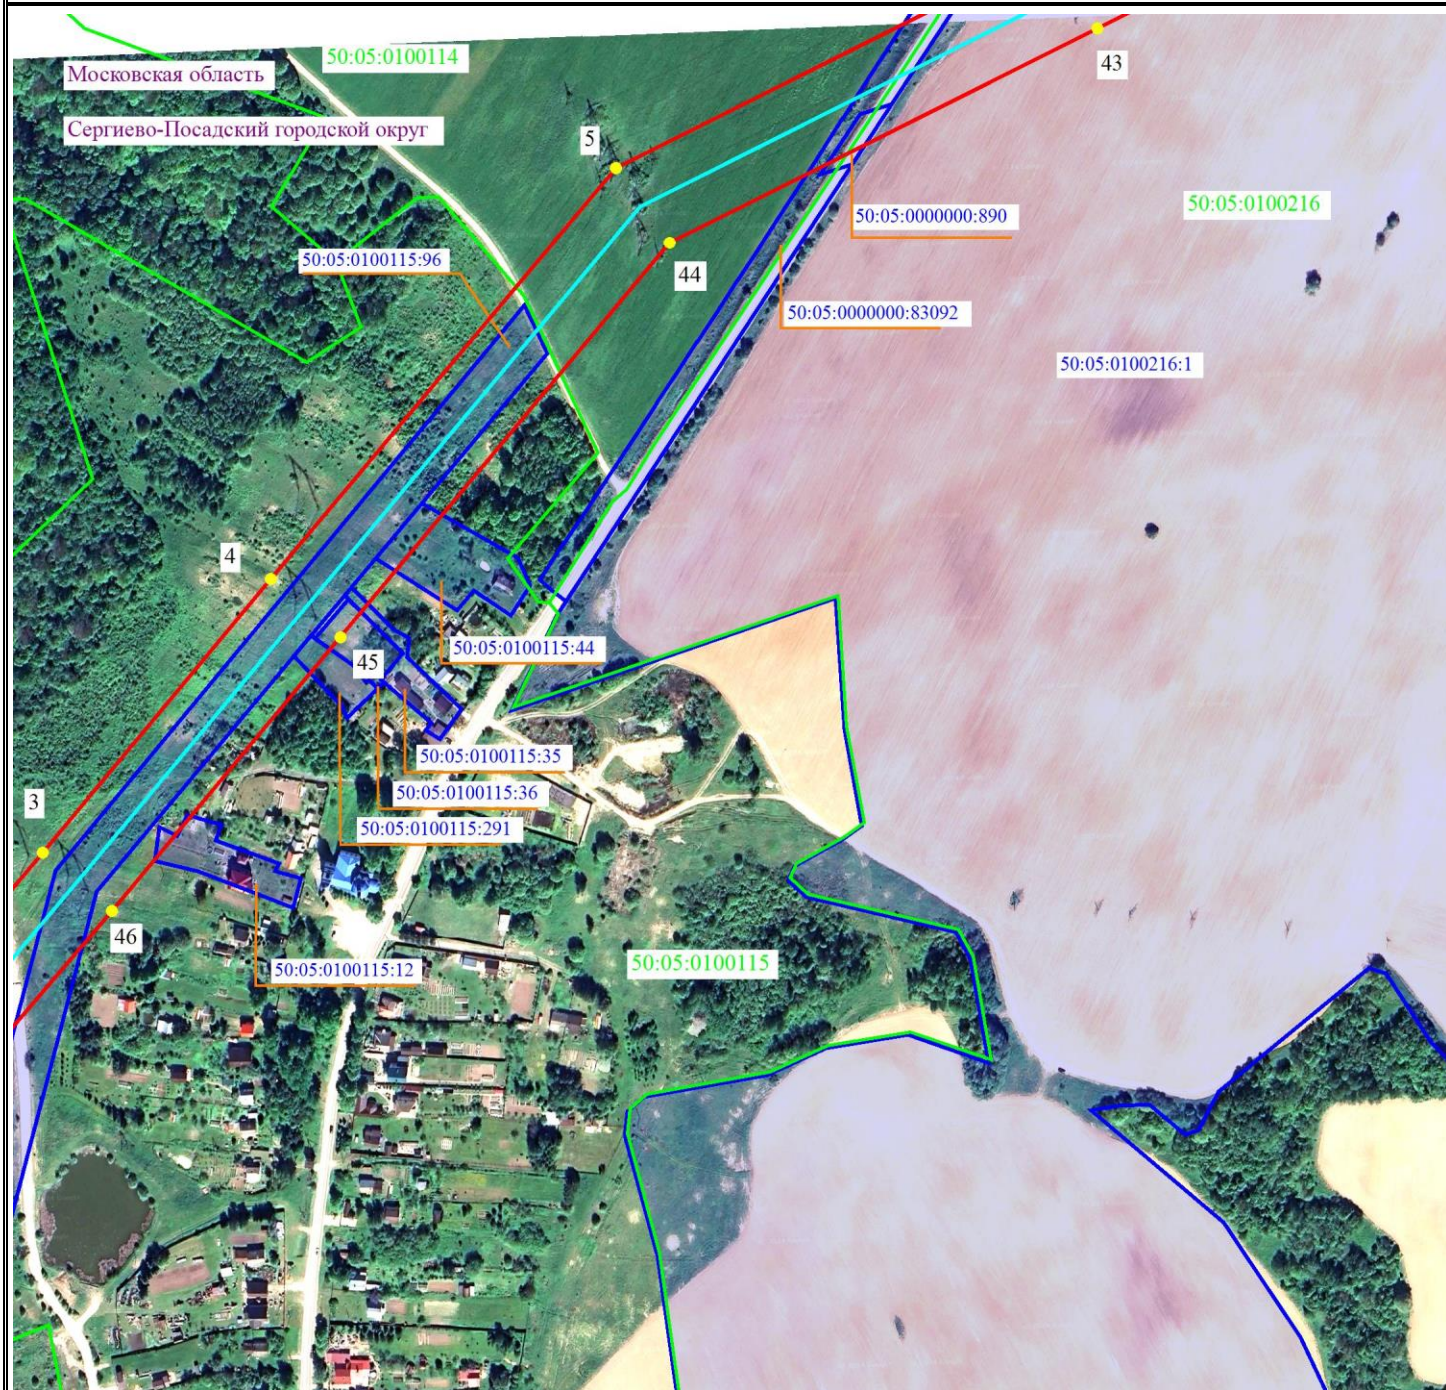

Масштаб 1:5000




- 2 - проектные границы публичного сервитута и характерные точки
- установленные границы административно-территориальных образований
- ось существующей ВЛ
- 50:05:0100137:3 - границы и кадастровые номера земельных участков, в отношении которых испрашивается публичный сервитут
- 50:00:0000000 - границы и номера кадастровых кварталов
- Московская область - наименование административно-территориальных образований



Подпись / О.С. Мацагора Дата «28» ноября 2024 г.  
Место для оттиска печати (при наличии) лица, составившего описание местоположения границ публичного сервитута



# Схема расположения границ публичного сервитута

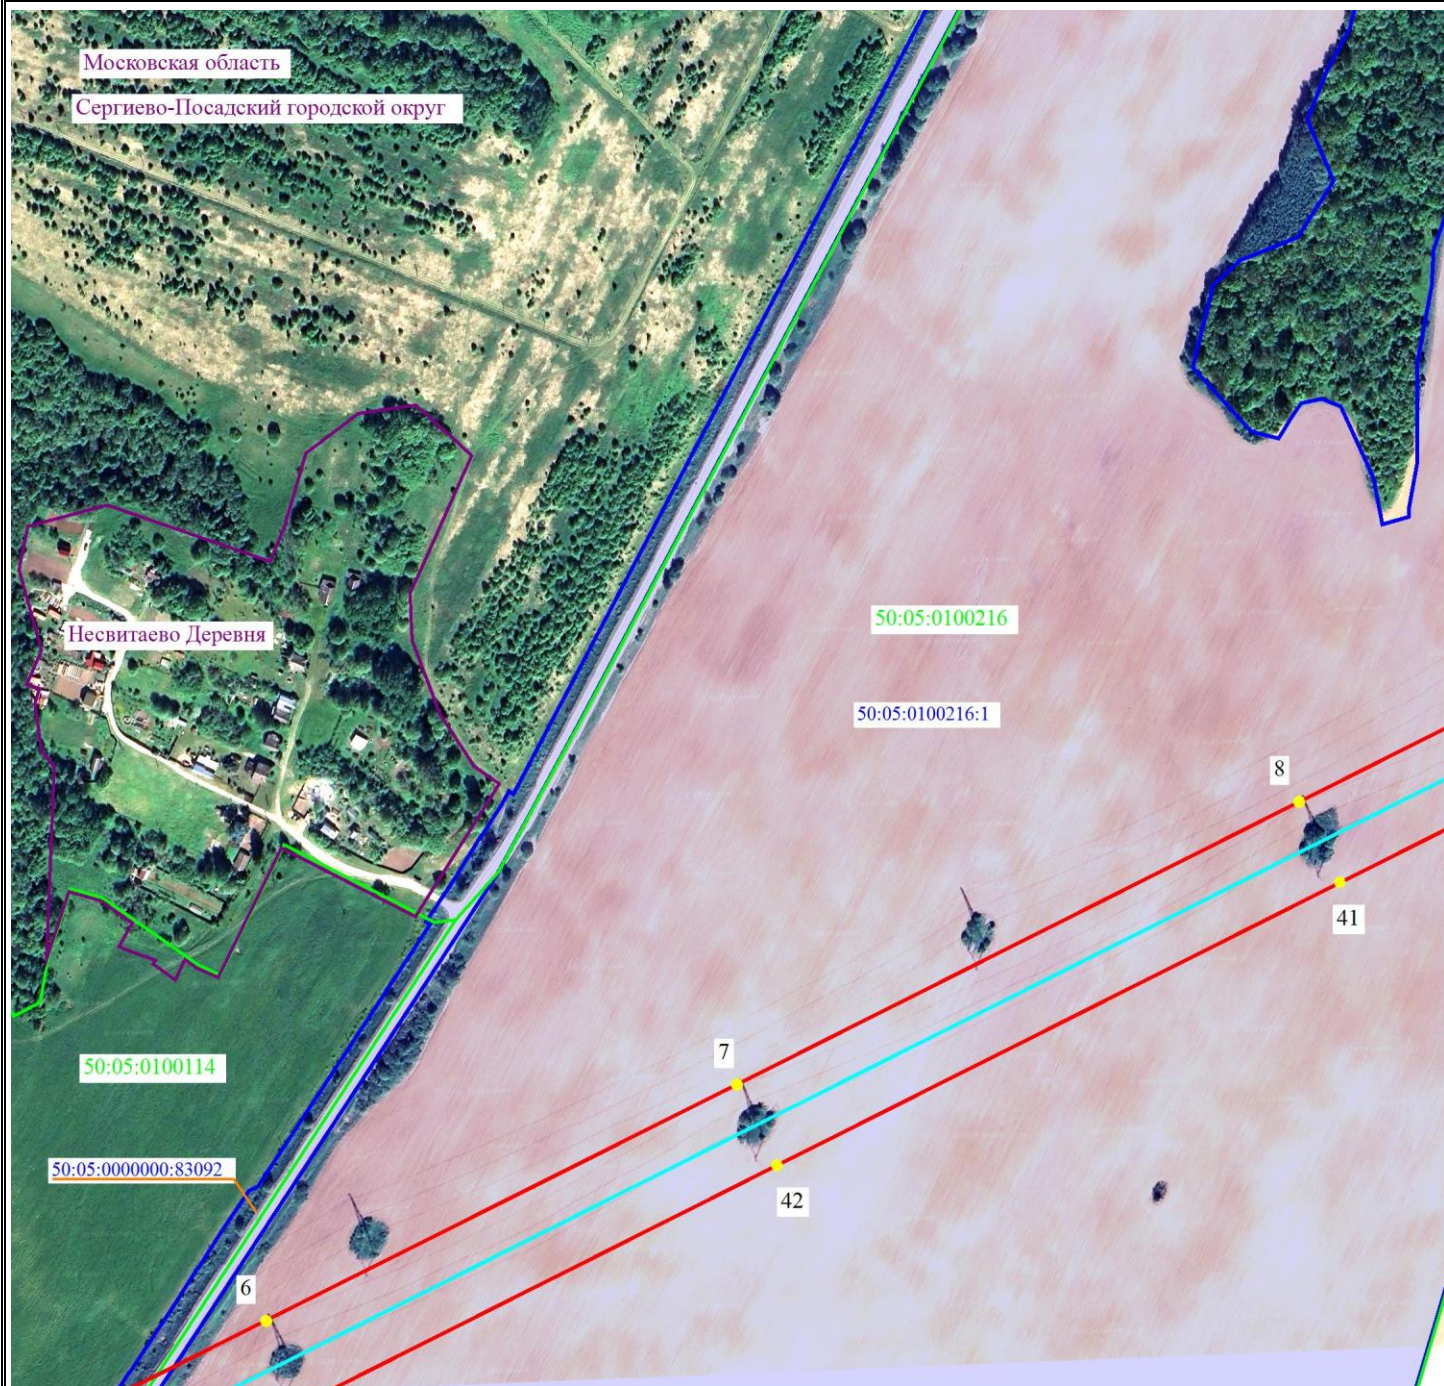

Масштаб 1:5000




- 2 - проектные границы публичного сервитута и характерные точки
- - установленные границы административно-территориальных образований
- - ось существующей ВЛ
- 50:05:0100137:3 - границы и кадастровые номера земельных участков, в отношении которых испрашивается публичный сервитут
- 50:00:0000000 - границы и номера кадастровых кварталов
- Московская область - наименование административно-территориальных образований



Подпись \_\_\_\_\_ / О.С. Мацагора Дата «28» ноября 2024 г.  
 Место для оттиска печати (при наличии) лица, составившего описание местоположения границ публичного сервитута



# Схема расположения границ публичного сервитута

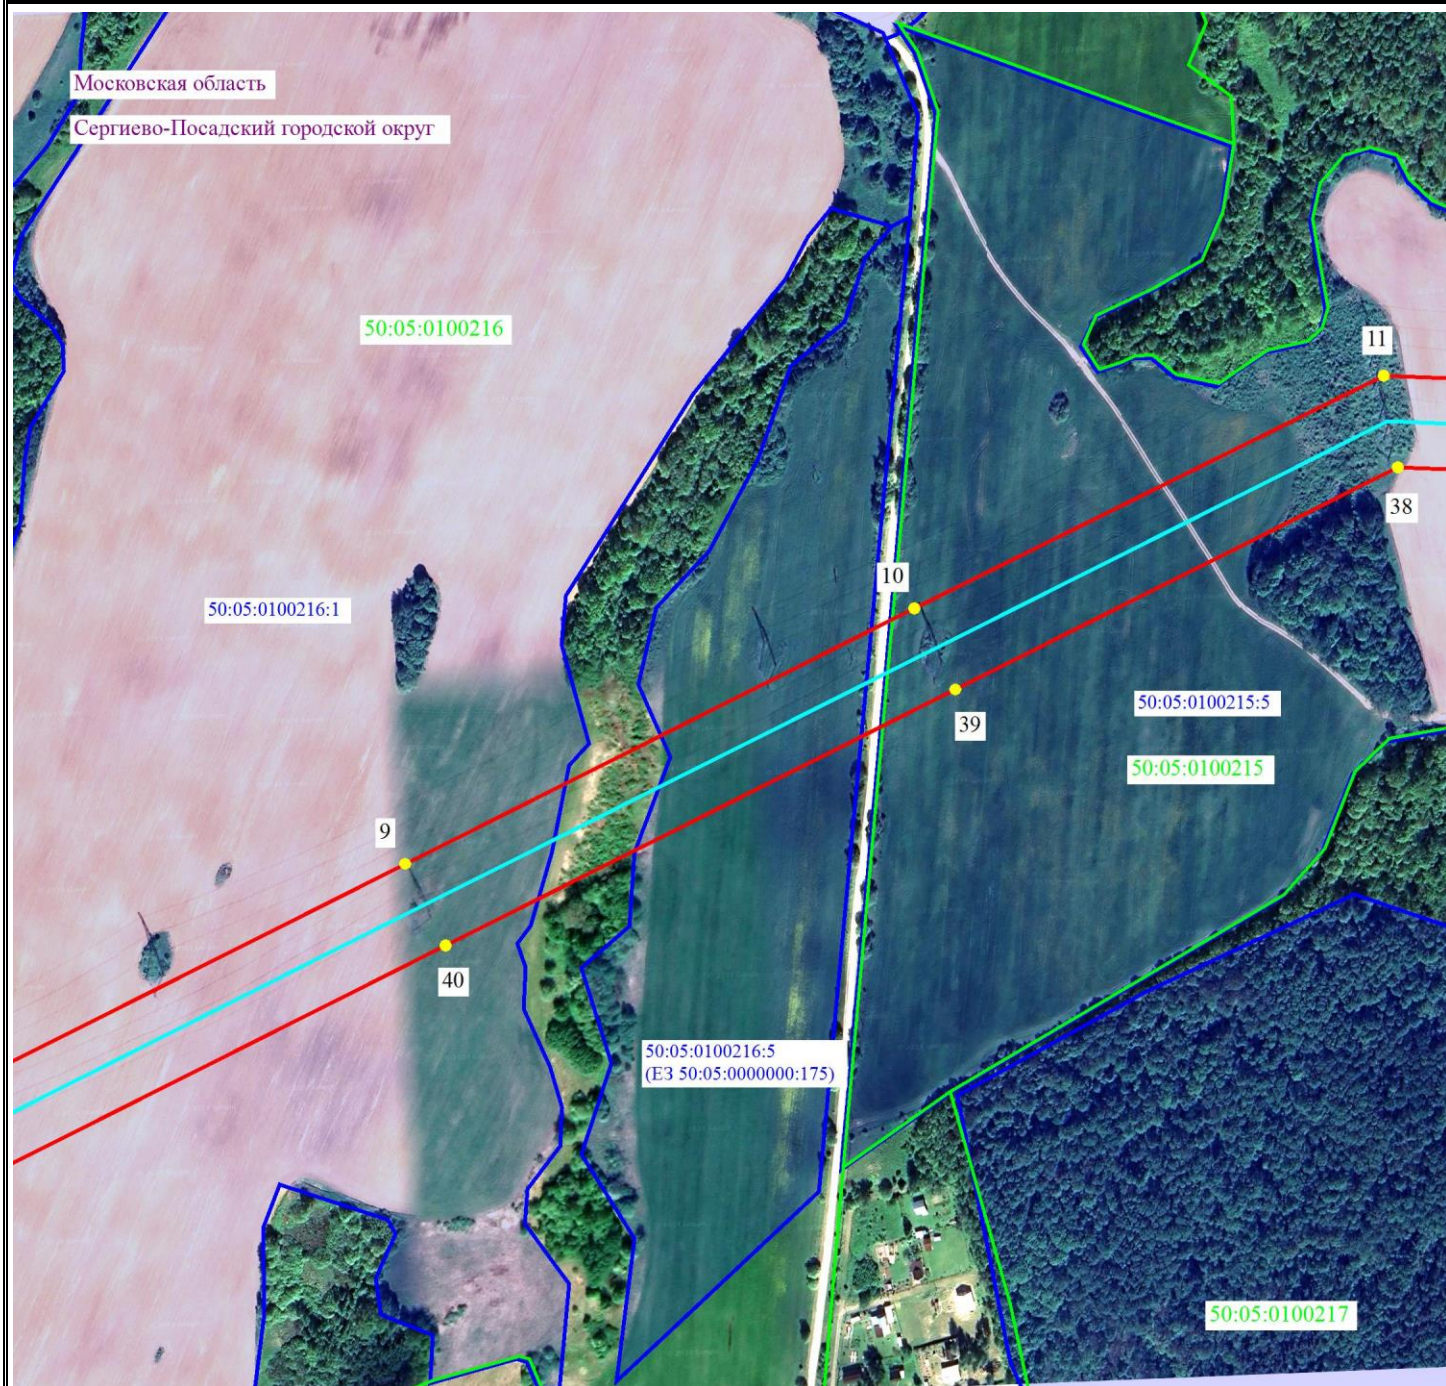

Масштаб 1:5000




- 2 - проектные границы публичного сервитута и характерные точки
- - установленные границы административно-территориальных образований
- - ось существующей ВЛ
- 50:05:0100137:3 - границы и кадастровые номера земельных участков, в отношении которых испрашивается публичный сервитут
- 50:00:0000000 - границы и номера кадастровых кварталов
- Московская область - наименование административно-территориальных образований



Подпись / О.С. Мацагора Дата «28» ноября 2024 г.  
Место для оттиска печати (при наличии) лица, составившего описание местоположения границ публичного сервитута



# Схема расположения границ публичного сервитута

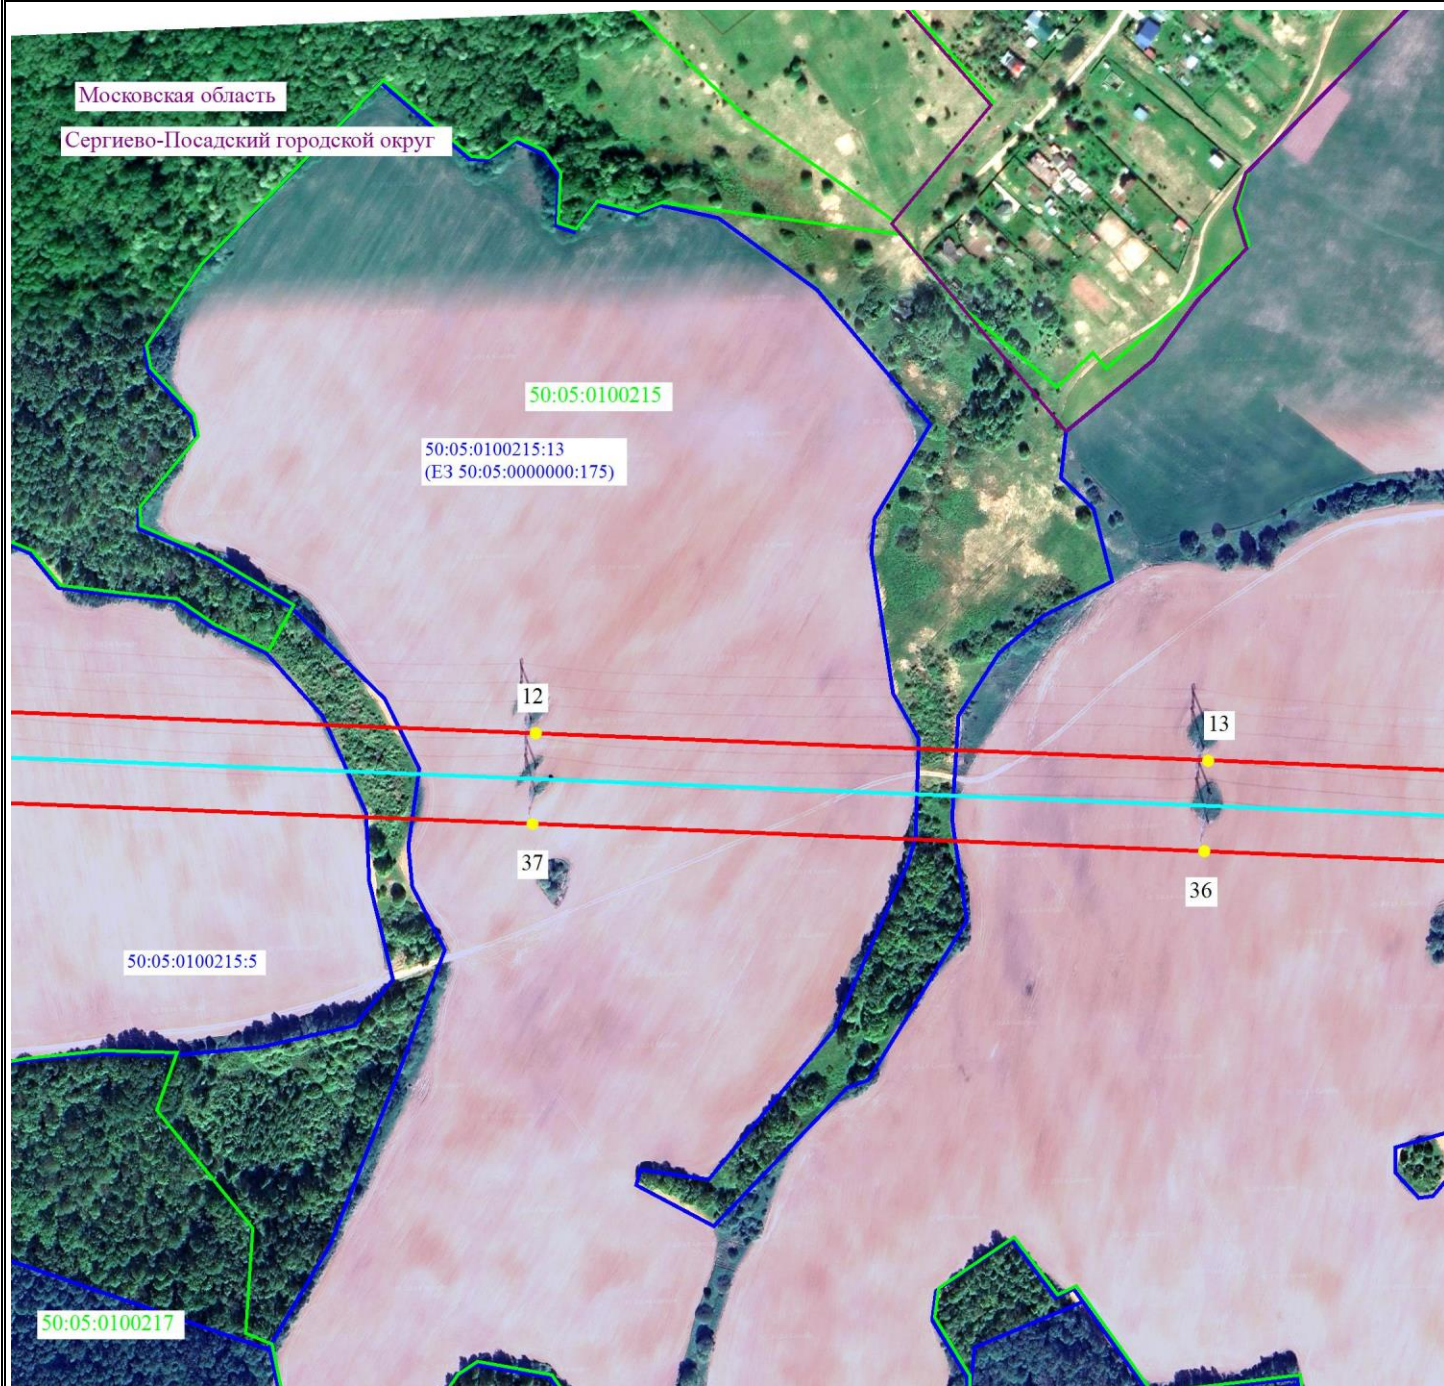

Масштаб 1:5000




- 2 - проектные границы публичного сервитута и характерные точки
- - установленные границы административно-территориальных образований
- - ось существующей ВЛ
- 50:05:0100137:3 - границы и кадастровые номера земельных участков, в отношении которых испрашивается публичный сервитут
- 50:00:0000000 - границы и номера кадастровых кварталов
- Московская область - наименование административно-территориальных образований



Подпись / О.С. Мацагора Дата «28» ноября 2024 г.  
Место для оттиска печати (при наличии) лица, составившего описание местоположения границ публичного сервитута



# Схема расположения границ публичного сервитута

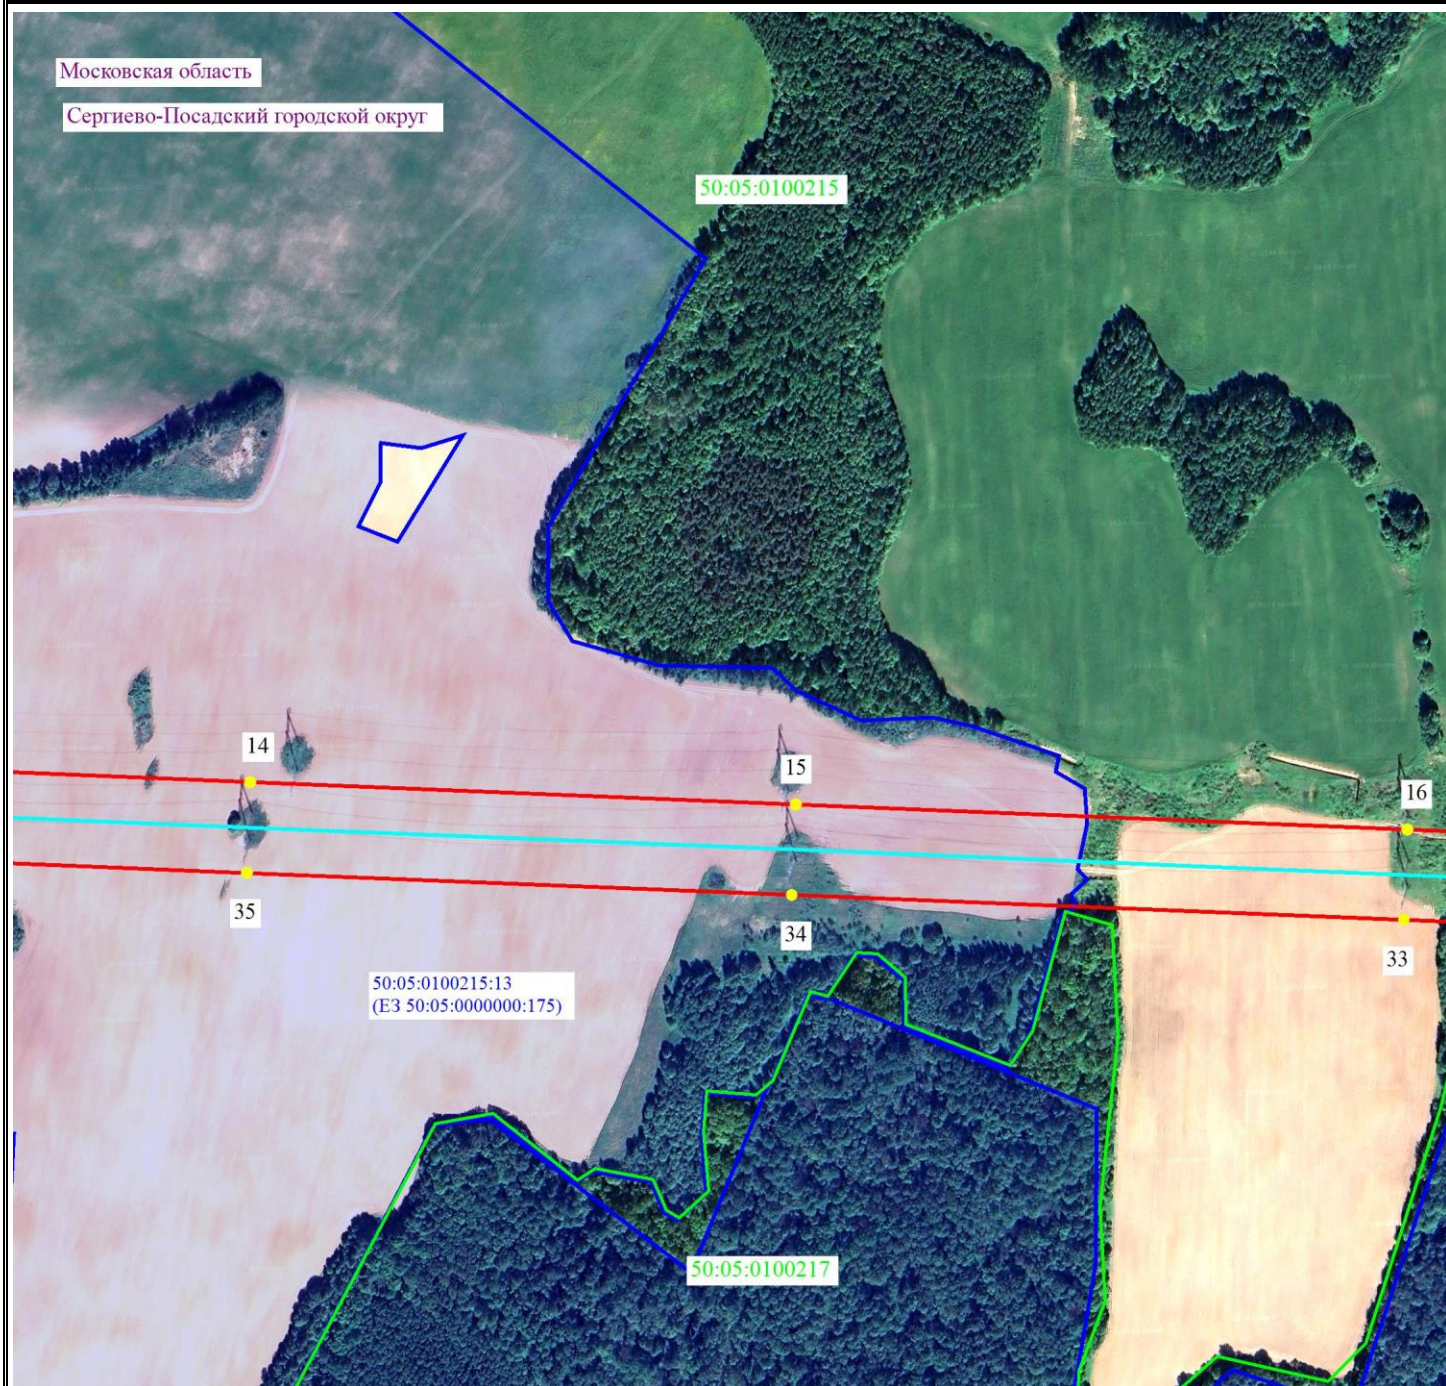

Масштаб 1:5000


- 2 - проектные границы публичного сервитута и характерные точки
- - установленные границы административно-территориальных образований
- - ось существующей ВЛ
- 50:05:0100137:3 - границы и кадастровые номера земельных участков, в отношении которых испрашивается публичный сервитут
- 50:00:0000000 - границы и номера кадастровых кварталов
- Московская область - наименование административно-территориальных образований



Подпись \_\_\_\_\_ / О.С. Мацагора Дата «28» ноября 2024 г.  
 Место для оттиска печати (при наличии) лица, составившего описание местоположения границ публичного сервитута



# Схема расположения границ публичного сервитута

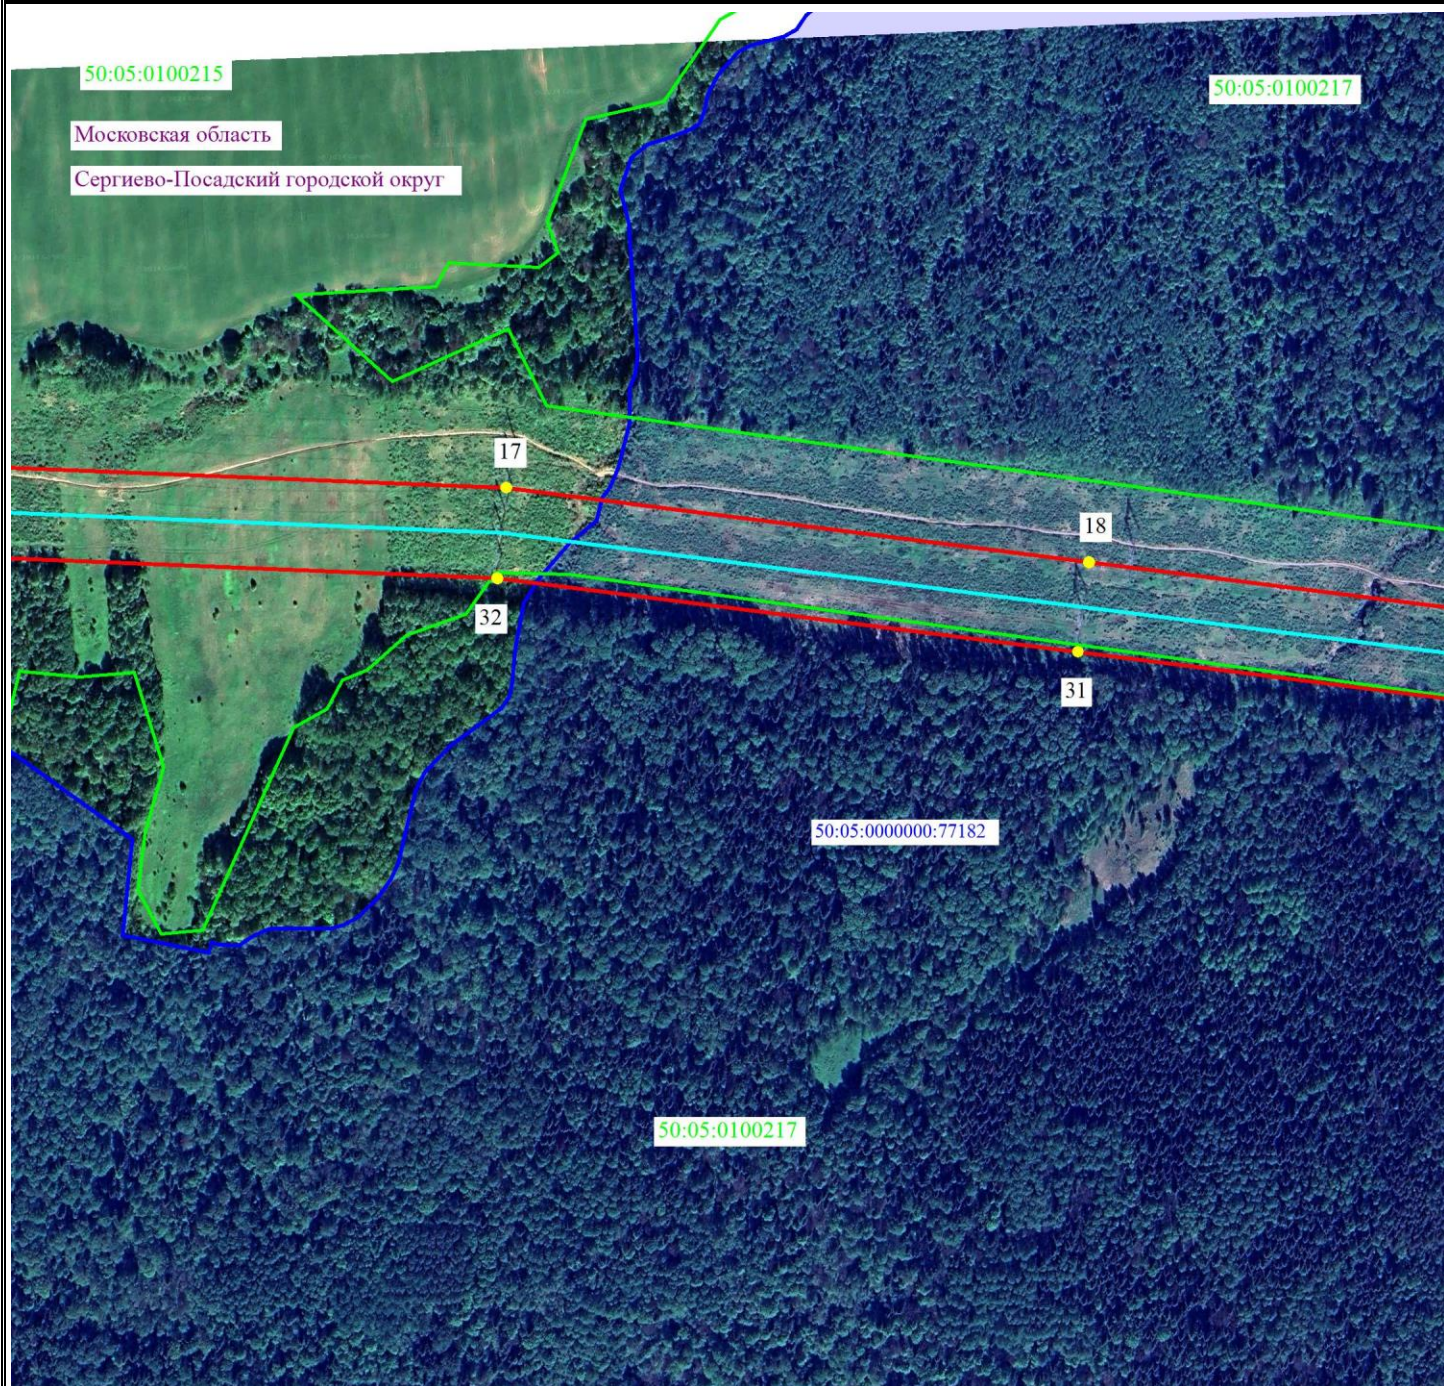

Масштаб 1:5000




- ● 2 - проектные границы публичного сервитута и характерные точки
- - установленные границы административно-территориальных образований
- - ось существующей ВЛ
- 50:05:0100137:3 - границы и кадастровые номера земельных участков, в отношении которых испрашивается публичный сервитут
- 50:00:0000000 - границы и номера кадастровых кварталов
- Московская область - наименование административно-территориальных образований



Подпись \_\_\_\_\_ / О.С. Мацагора Дата «28» ноября 2024 г.  
 Место для оттиска печати (при наличии) лица, составившего описание местоположения границ публичного сервитута



# Схема расположения границ публичного сервитута

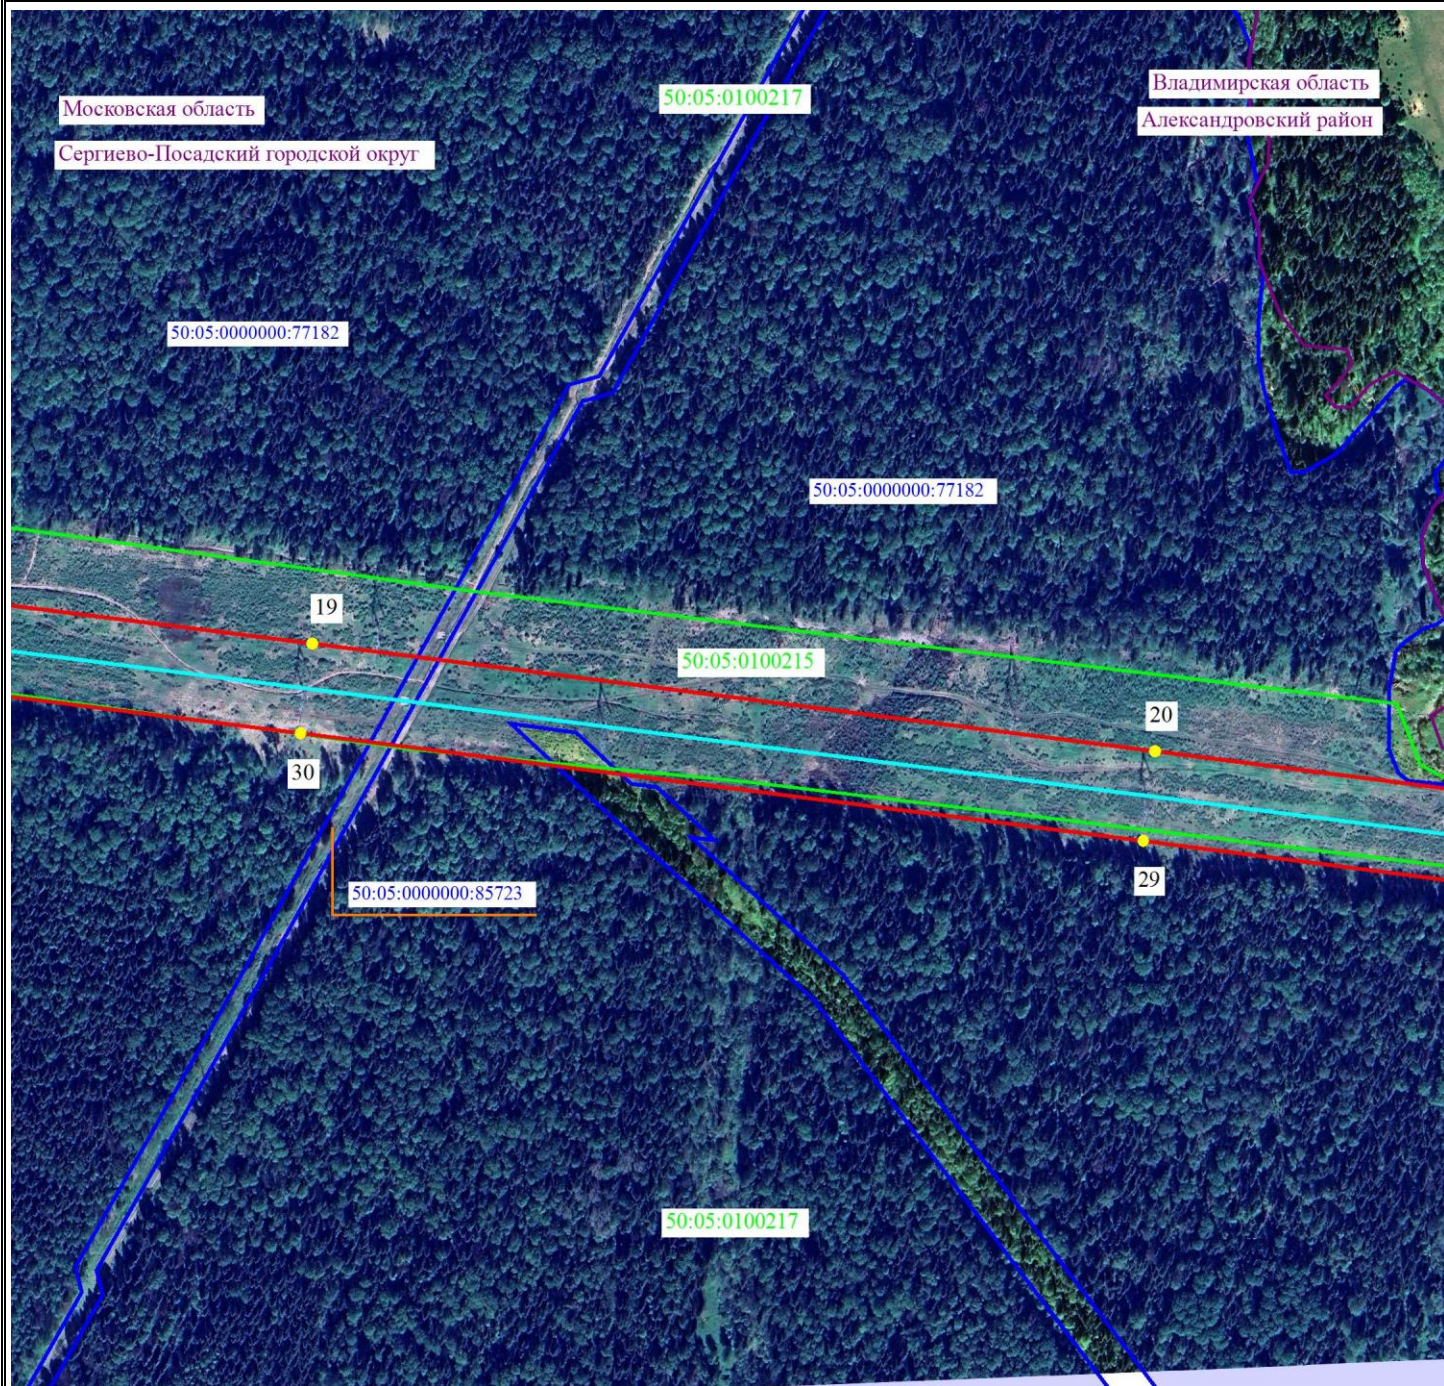

Масштаб 1:5000


- 2 - проектные границы публичного сервитута и характерные точки
- - установленные границы административно-территориальных образований
- - ось существующей ВЛ
- 50:05:0100137:3 - границы и кадастровые номера земельных участков, в отношении которых испрашивается публичный сервитут
- 50:00:0000000 - границы и номера кадастровых кварталов
- Московская область - наименование административно-территориальных образований



Подпись / О.С. Мацагора Дата «28» ноября 2024 г.  
Место для оттиска печати (при наличии) лица, составившего описание местоположения границ публичного сервитута



### Схема расположения границ публичного сервитута

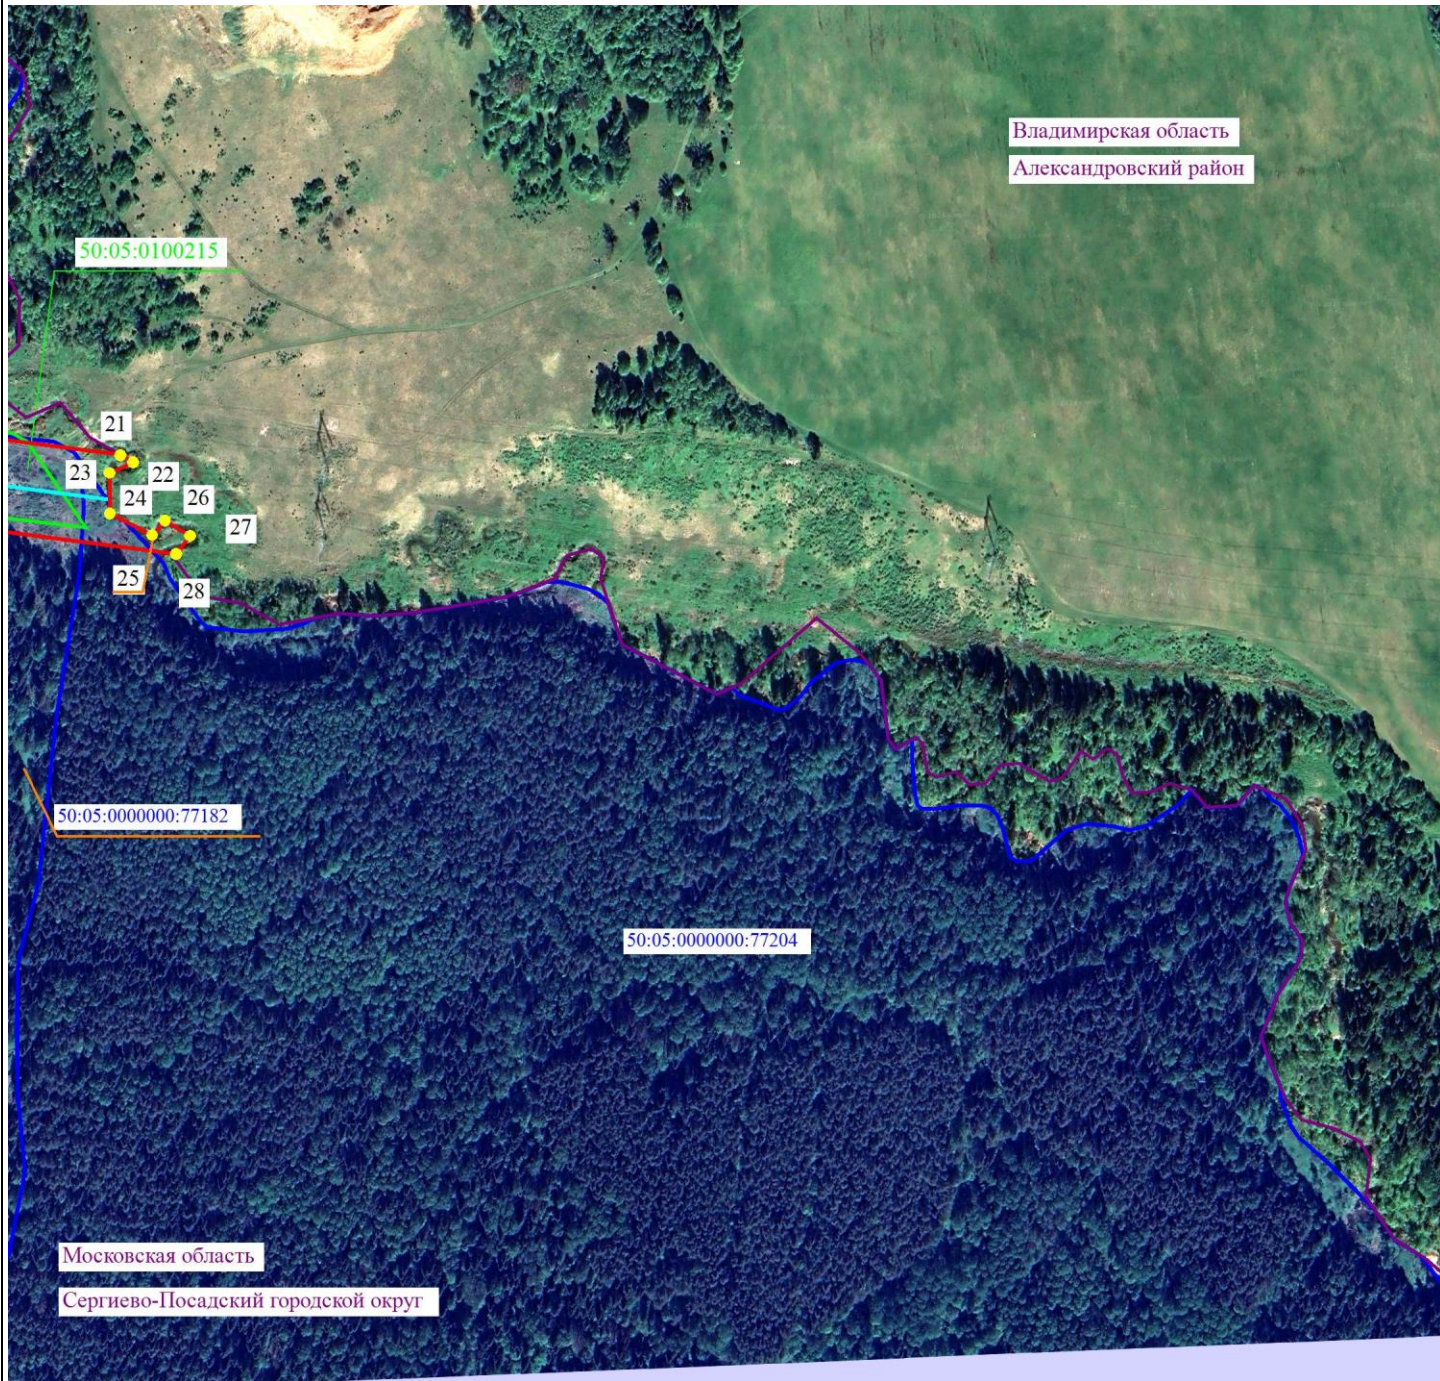

Масштаб 1:5000



- 2 - проектные границы публичного сервитута и характерные точки  
 - установленные границы административно-территориальных образований  
 - ось существующей ВЛ  
 50:05:0100137:3 - границы и кадастровые номера земельных участков,  
 в отношении которых испрашивается публичный сервитут  
 50:00:0000000 - границы и номера кадастровых кварталов  
 Московская область - наименование административно-территориальных образований

Московская область - наименование административно-территориальных образований



Подпись С.Н. Сергеевна / О.С. Мацагора Дата «28» ноября 2024 г.

Место для оттиска печати (при наличии) лица, составившего описание местоположения границ публичного сервитута



# Схема расположения границ публичного сервитута



Масштаб 1:5000



- 2 - проектные границы публичного сервитута и характерные точки
- установленные границы административно-территориальных образований
- ось существующей ВЛ
- 50:05:0100137:3 - границы и кадастровые номера земельных участков, в отношении которых испрашивается публичный сервитут
- 50:00:0000000 - границы и номера кадастровых кварталов
- Московская область - наименование административно-территориальных образований



Подпись / О.С. Мацагора Дата «28» ноября 2024 г.  
Место для оттиска печати (при наличии) лица, составившего описание местоположения границ публичного сервитута



# Схема расположения границ публичного сервитута



Масштаб 1:5000




- 2 - проектные границы публичного сервитута и характерные точки
- установленные границы административно-территориальных образований
- ось существующей ВЛ
- 50:05:0100137:3 - границы и кадастровые номера земельных участков, в отношении которых испрашивается публичный сервитут
- 50:00:0000000 - границы и номера кадастровых кварталов
- Московская область - наименование административно-территориальных образований



Подпись / О.С. Мацагора Дата «28» ноября 2024 г.  
Место для оттиска печати (при наличии) лица, составившего описание местоположения границ публичного сервитута



# Схема расположения границ публичного сервитута

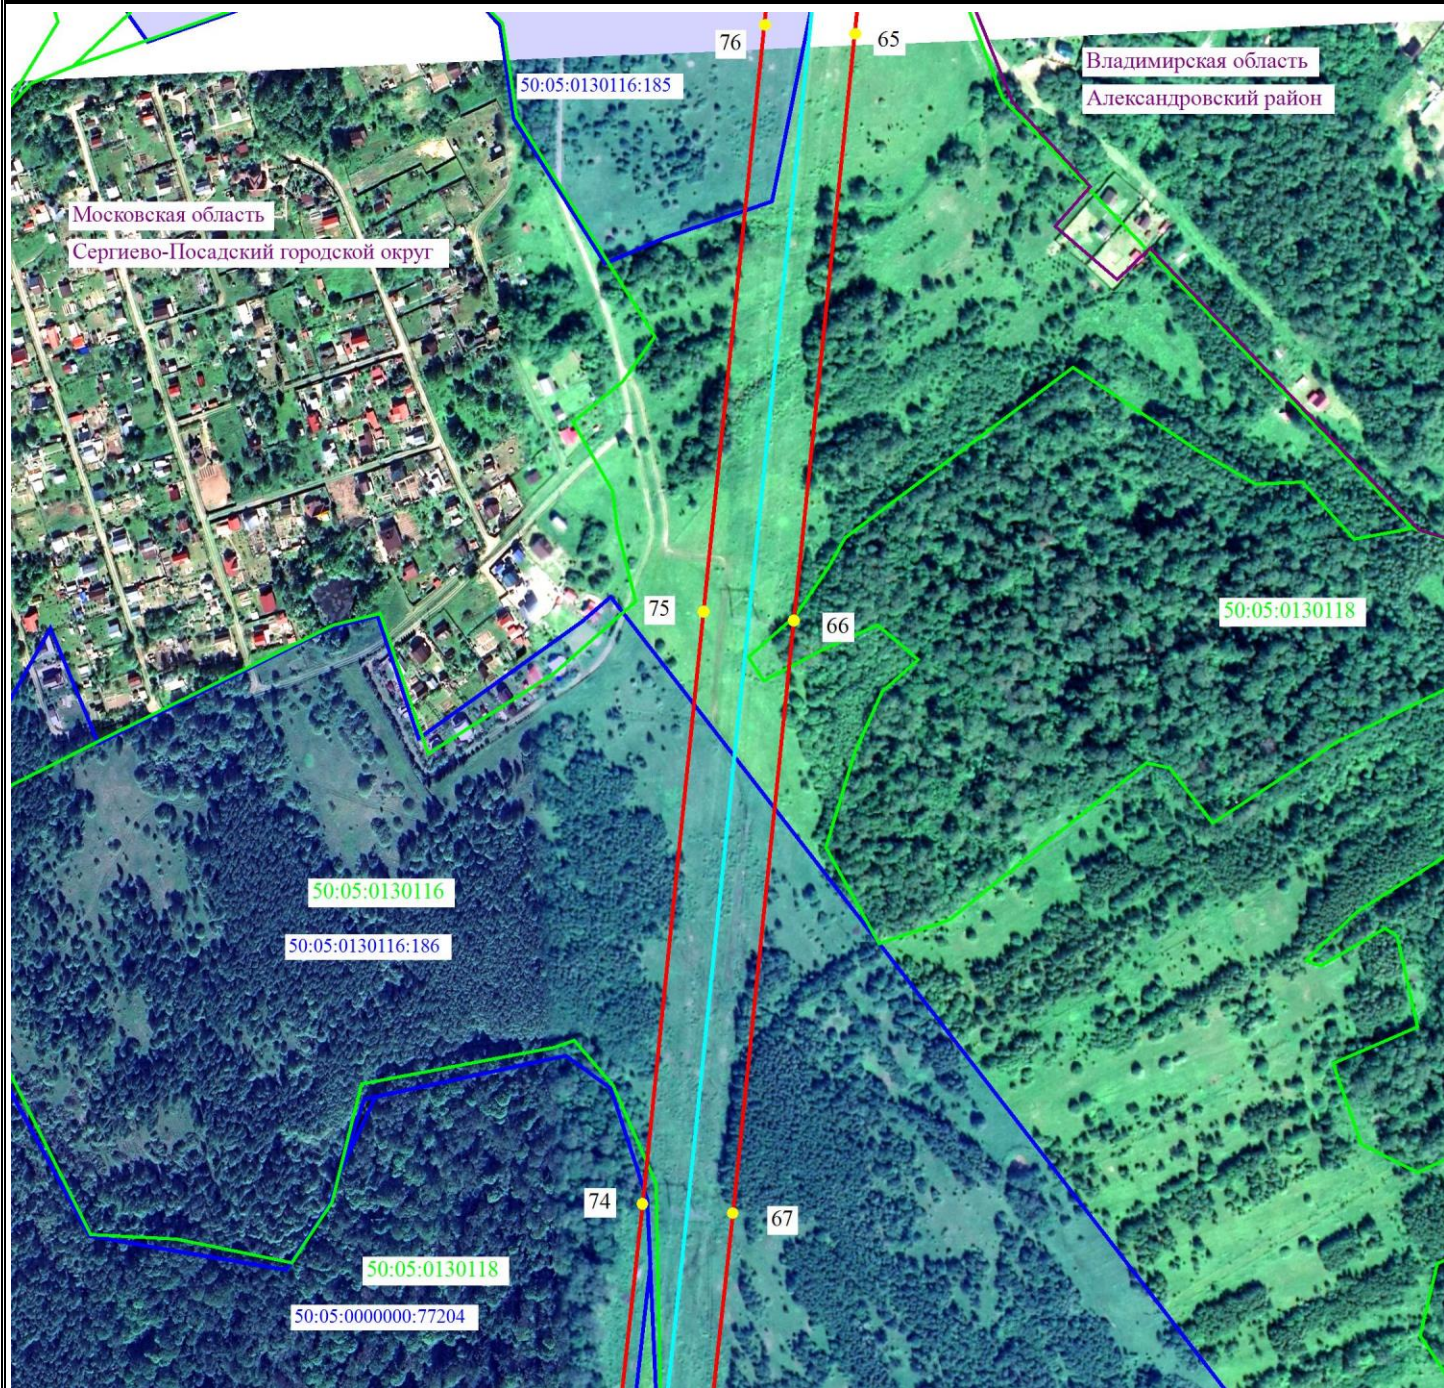

Масштаб 1:5000



- 2 - проектные границы публичного сервитута и характерные точки
- - установленные границы административно-территориальных образований
- - ось существующей ВЛ
- 50:05:0100137:3 - границы и кадастровые номера земельных участков, в отношении которых испрашивается публичный сервитут
- 50:00:0000000 - границы и номера кадастровых кварталов
- Московская область - наименование административно-территориальных образований



Подпись / О.С. Мацагора Дата «28» ноября 2024 г.  
Место для оттиска печати (при наличии) лица, составившего описание местоположения границ публичного сервитута



# Схема расположения границ публичного сервитута



Масштаб 1:5000




- 2 - проектные границы публичного сервитута и характерные точки
- установленные границы административно-территориальных образований
- ось существующей ВЛ
- 50:05:0100137:3 - границы и кадастровые номера земельных участков, в отношении которых испрашивается публичный сервитут
- 50:00:0000000 - границы и номера кадастровых кварталов
- Московская область - наименование административно-территориальных образований



Подпись / О.С. Мацагора Дата «28» ноября 2024 г.  
Место для оттиска печати (при наличии) лица, составившего описание местоположения границ публичного сервитута



# Схема расположения границ публичного сервитута

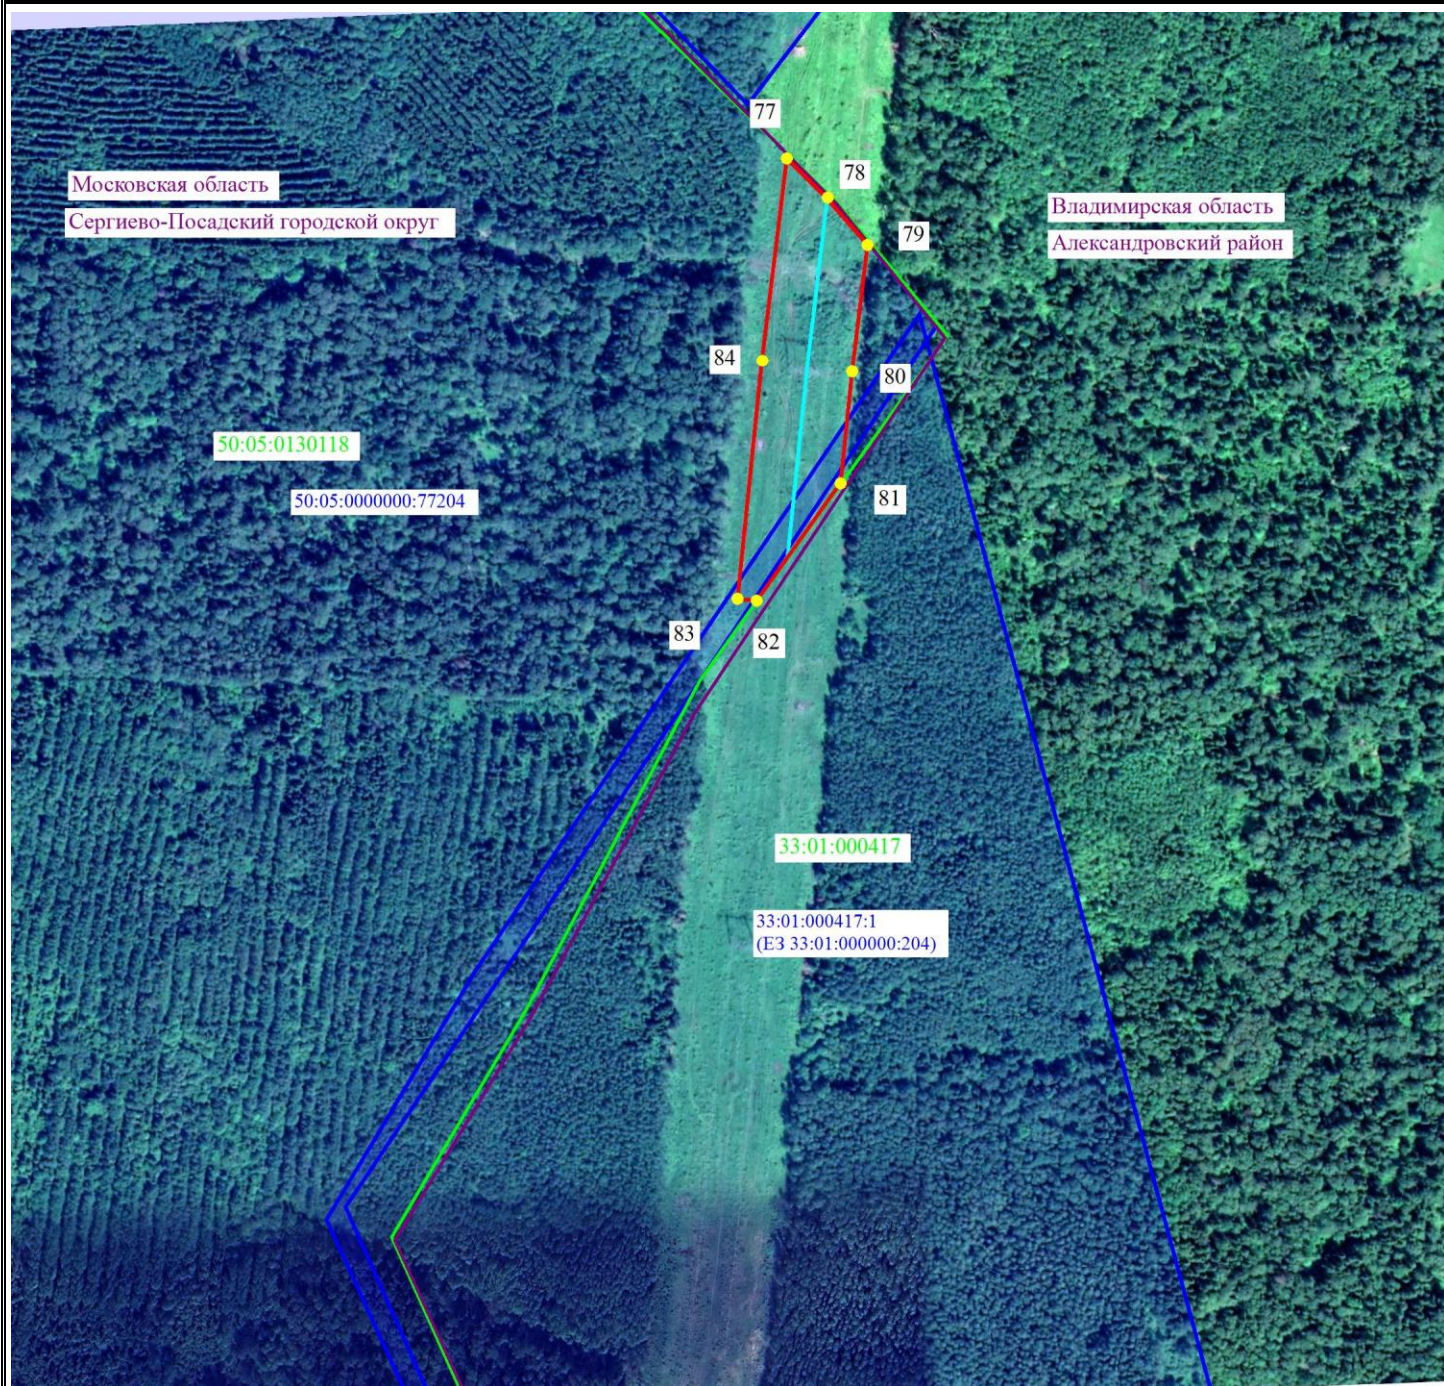

Масштаб 1:5000



- 2 - проектные границы публичного сервитута и характерные точки
- установленные границы административно-территориальных образований
- ось существующей ВЛ
- 50:05:0100137:3 - границы и кадастровые номера земельных участков, в отношении которых испрашивается публичный сервитут
- 50:00:0000000 - границы и номера кадастровых кварталов
- Московская область - наименование административно-территориальных образований



Подпись / О.С. Мацагора Дата «28» ноября 2024 г.  
Место для оттиска печати (при наличии) лица, составившего описание местоположения границ публичного сервитута



# Схема расположения границ публичного сервитута



Масштаб 1:5000



- 2 - проектные границы публичного сервитута и характерные точки
- - установленные границы административно-территориальных образований
- - ось существующей ВЛ
- 50:05:0100137:3 - границы и кадастровые номера земельных участков, в отношении которых испрашивается публичный сервитут
- 50:00:0000000 - границы и номера кадастровых кварталов
- Московская область - наименование административно-территориальных образований



Подпись / О.С. Мацагора Дата «28» ноября 2024 г.  
 Место для оттиска печати (при наличии) лица, составившего описание местоположения границ публичного сервитута



# Схема расположения границ публичного сервитута



Масштаб 1:5000



- 2 - проектные границы публичного сервитута и характерные точки
- установленные границы административно-территориальных образований
- ось существующей ВЛ
- 50:05:0100137:3 - границы и кадастровые номера земельных участков, в отношении которых испрашивается публичный сервитут
- 50:00:0000000 - границы и номера кадастровых кварталов
- Московская область - наименование административно-территориальных образований



Подпись / О.С. Мацагора Дата «28» ноября 2024 г.  
Место для оттиска печати (при наличии) лица, составившего описание местоположения границ публичного сервитута



# Схема расположения границ публичного сервитута



Масштаб 1:5000



- 2 - проектные границы публичного сервитута и характерные точки
- - установленные границы административно-территориальных образований
- - ось существующей ВЛ
- 50:05:0100137:3 - границы и кадастровые номера земельных участков, в отношении которых испрашивается публичный сервитут
- 50:00:0000000 - границы и номера кадастровых кварталов
- Московская область - наименование административно-территориальных образований



Подпись / О.С. Мацагора Дата «28» ноября 2024 г.  
 Место для оттиска печати (при наличии) лица, составившего описание местоположения границ публичного сервитута



# Схема расположения границ публичного сервитута



Масштаб 1:5000




- 2 - проектные границы публичного сервитута и характерные точки
- - установленные границы административно-территориальных образований
- - ось существующей ВЛ
- 50:05:0100137:3 - границы и кадастровые номера земельных участков, в отношении которых испрашивается публичный сервитут
- 50:00:0000000 - границы и номера кадастровых кварталов
- Московская область - наименование административно-территориальных образований



Подпись / О.С. Мацагора Дата «28» ноября 2024 г.  
Место для оттиска печати (при наличии) лица, составившего описание местоположения границ публичного сервитута



# Схема расположения границ публичного сервитута

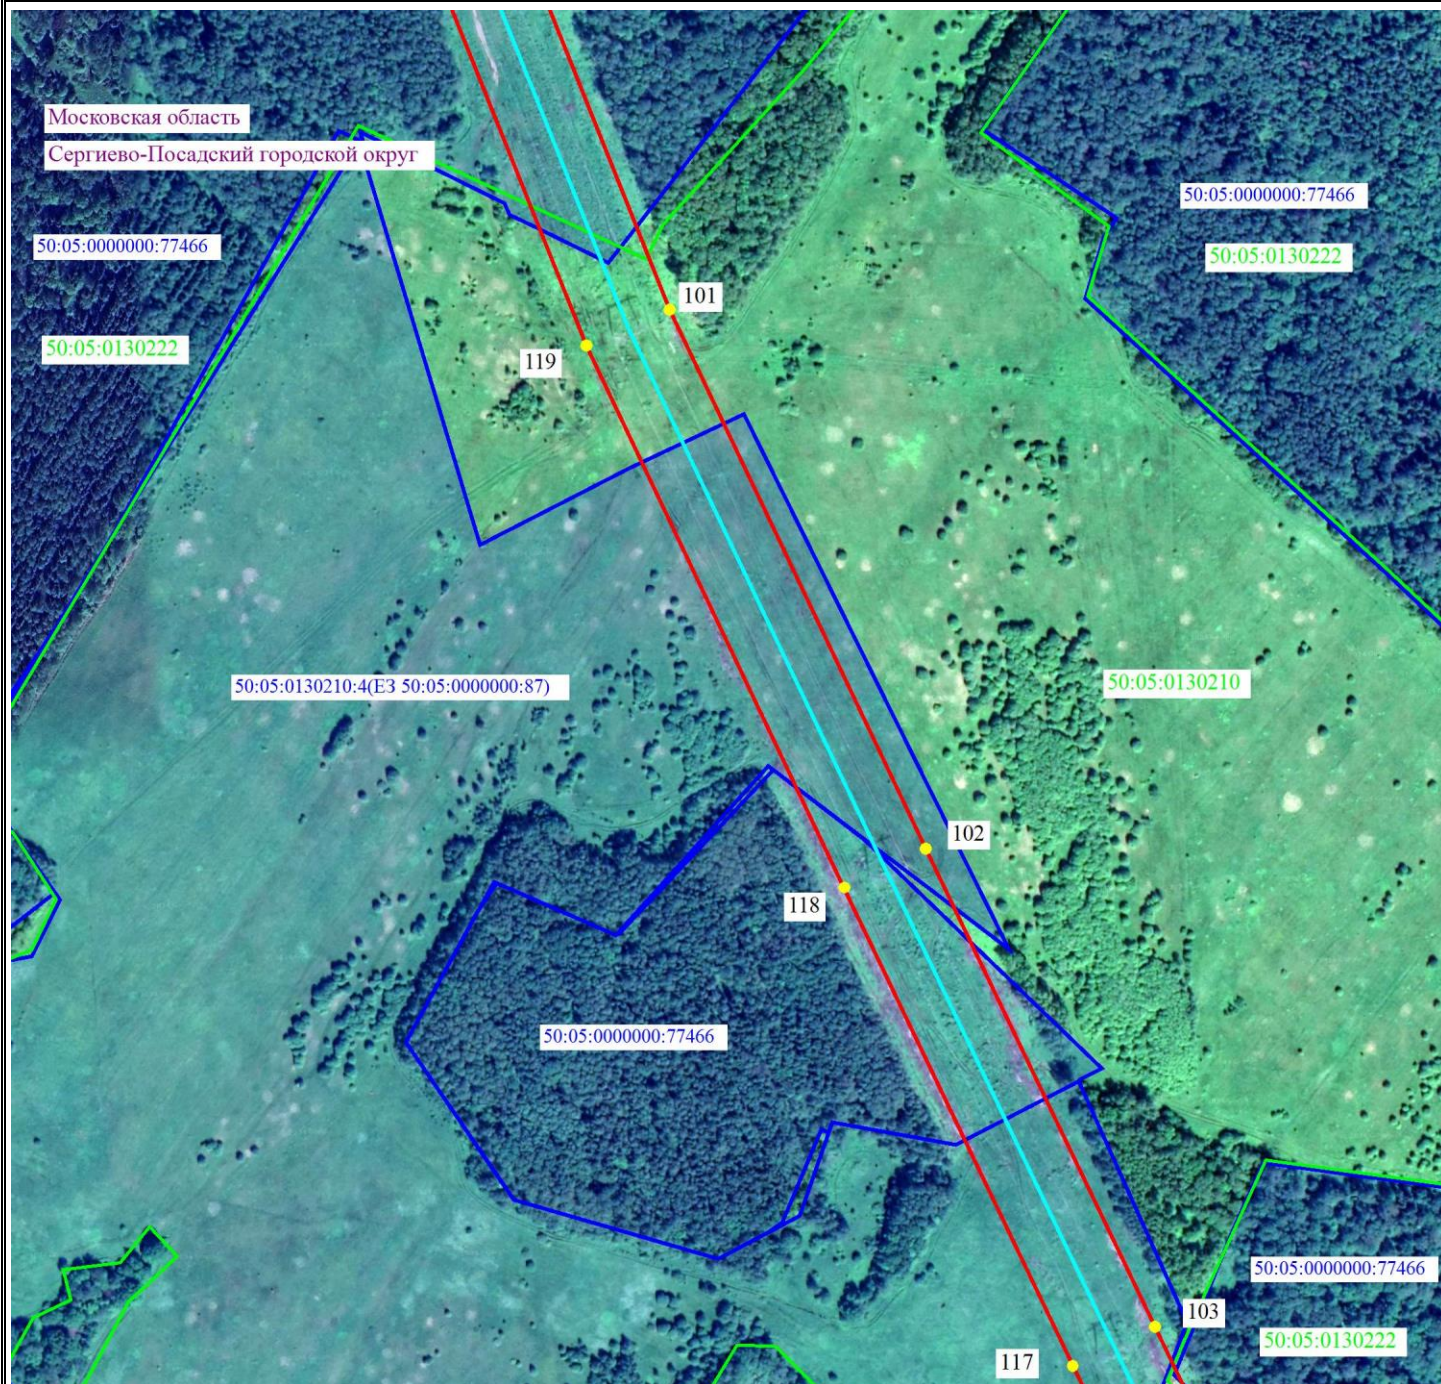

Масштаб 1:5000




- 2 - проектные границы публичного сервитута и характерные точки
- - установленные границы административно-территориальных образований
- - ось существующей ВЛ
- 50:05:0100137:3 - границы и кадастровые номера земельных участков, в отношении которых испрашивается публичный сервитут
- 50:00:0000000 - границы и номера кадастровых кварталов
- Московская область - наименование административно-территориальных образований



Подпись / О.С. Мацагора Дата «28» ноября 2024 г.  
 Место для оттиска печати (при наличии) лица, составившего описание местоположения границ публичного сервитута



# Схема расположения границ публичного сервитута

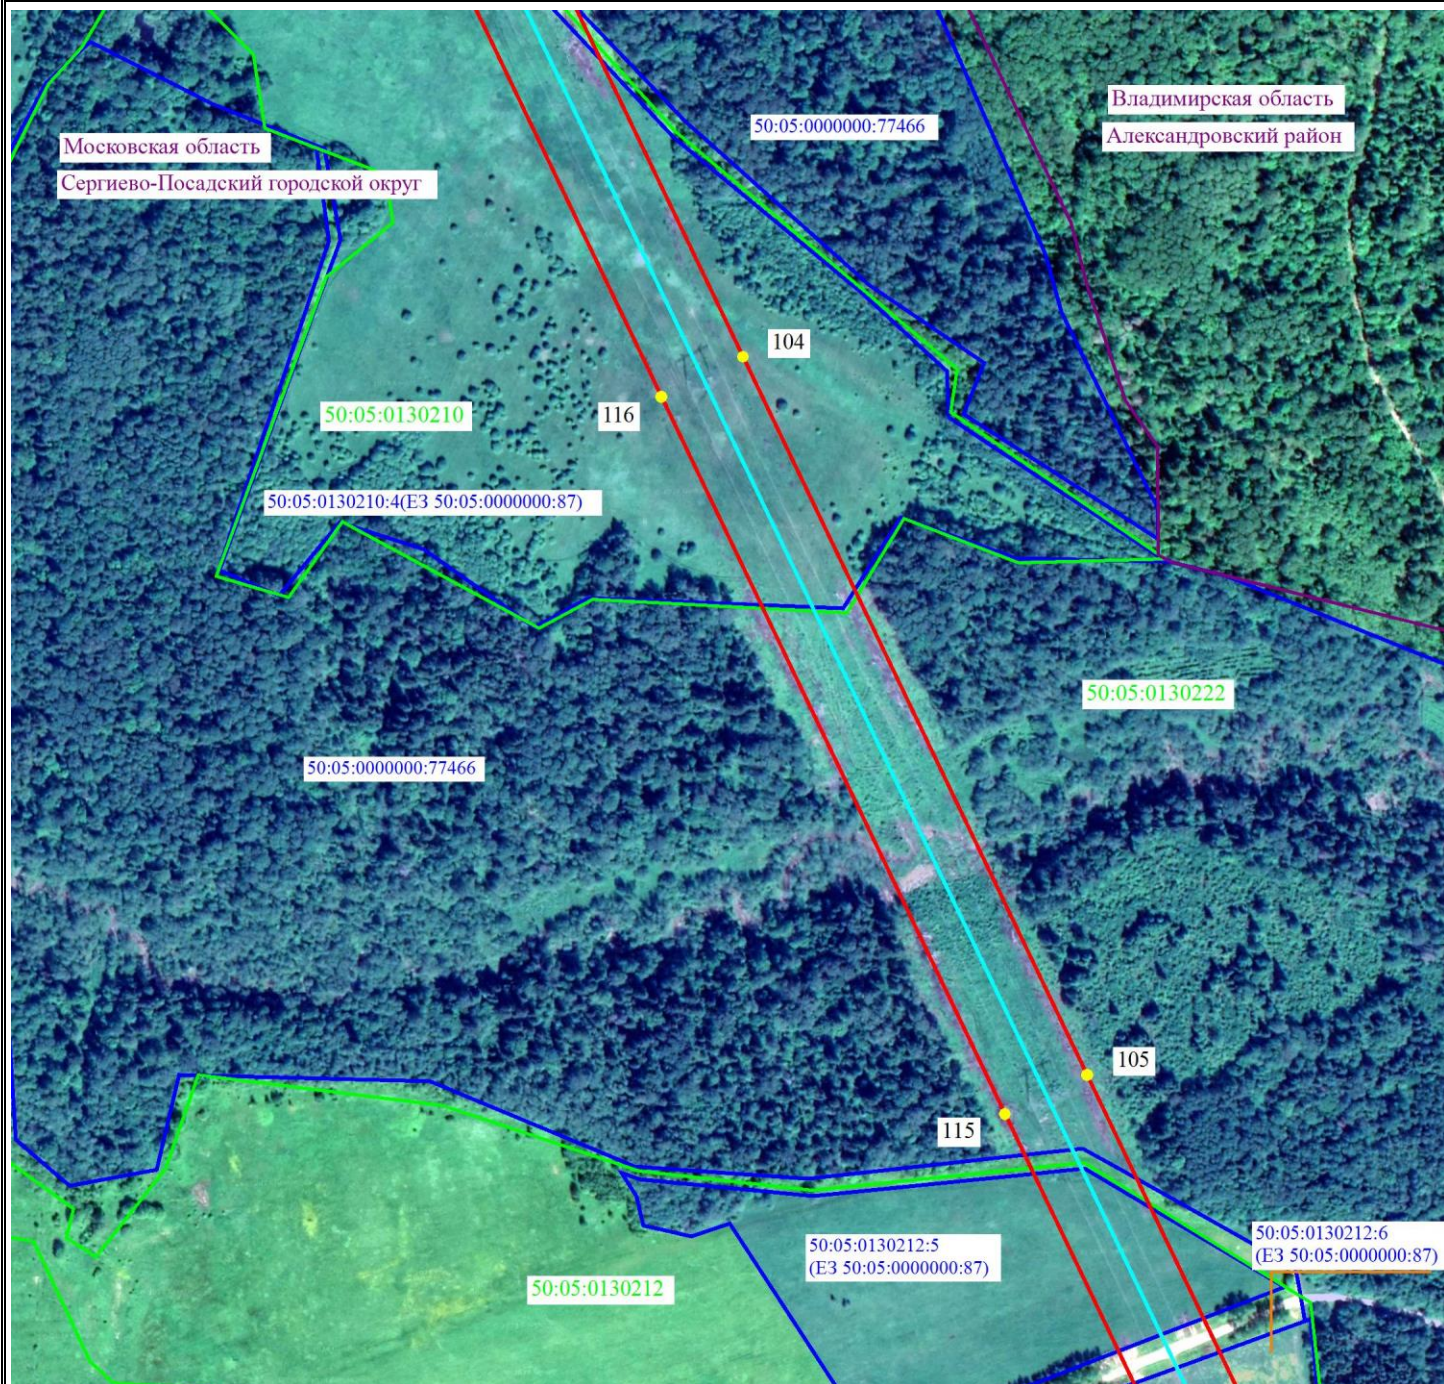

Масштаб 1:5000



- 2 - проектные границы публичного сервитута и характерные точки
- установленные границы административно-территориальных образований
- ось существующей ВЛ
- 50:05:0100137:3 - границы и кадастровые номера земельных участков, в отношении которых испрашивается публичный сервитут
- 50:00:0000000 - границы и номера кадастровых кварталов
- Московская область - наименование административно-территориальных образований



Подпись / О.С. Мацагора Дата «28» ноября 2024 г.  
Место для оттиска печати (при наличии) лица, составившего описание местоположения границ публичного сервитута



# Схема расположения границ публичного сервитута



Масштаб 1:5000




- 2 - проектные границы публичного сервитута и характерные точки
- — — — — установленные границы административно-территориальных образований
- — — — — ось существующей ВЛ
- — — — — 50:05:0100137:3 - границы и кадастровые номера земельных участков, в отношении которых испрашивается публичный сервитут
- — — — — 50:00:0000000 - границы и номера кадастровых кварталов
- Московская область - наименование административно-территориальных образований



Подпись / О.С. Мацагора Дата «28» ноября 2024 г.  
Место для оттиска печати (при наличии) лица, составившего описание местоположения границ публичного сервитута



# Схема расположения границ публичного сервитута

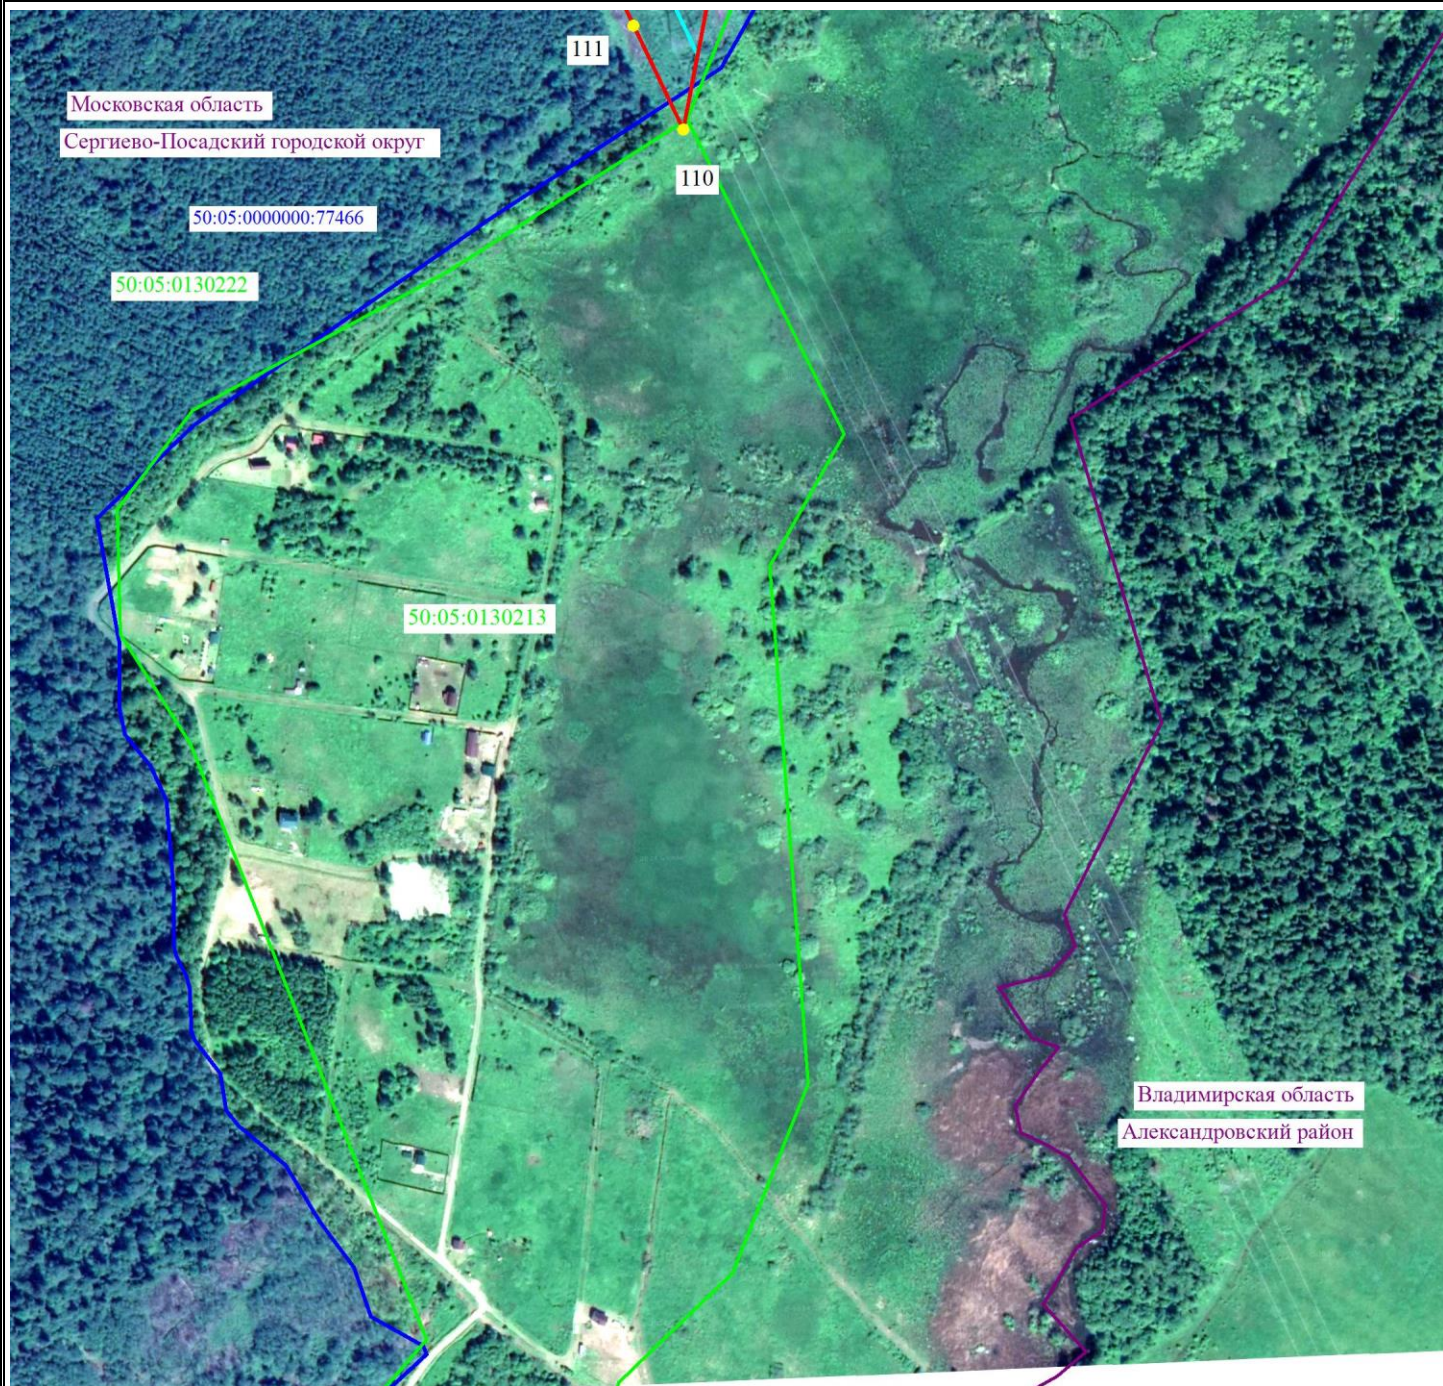

Масштаб 1:5000




- 2 - проектные границы публичного сервитута и характерные точки
- установленные границы административно-территориальных образований
- ось существующей ВЛ
- 50:05:0100137:3 - границы и кадастровые номера земельных участков, в отношении которых испрашивается публичный сервитут
- 50:00:0000000 - границы и номера кадастровых кварталов
- Московская область - наименование административно-территориальных образований



Подпись / О.С. Мацагора Дата «28» ноября 2024 г.  
Место для оттиска печати (при наличии) лица, составившего описание местоположения границ публичного сервитута



# Схема расположения границ публичного сервитута

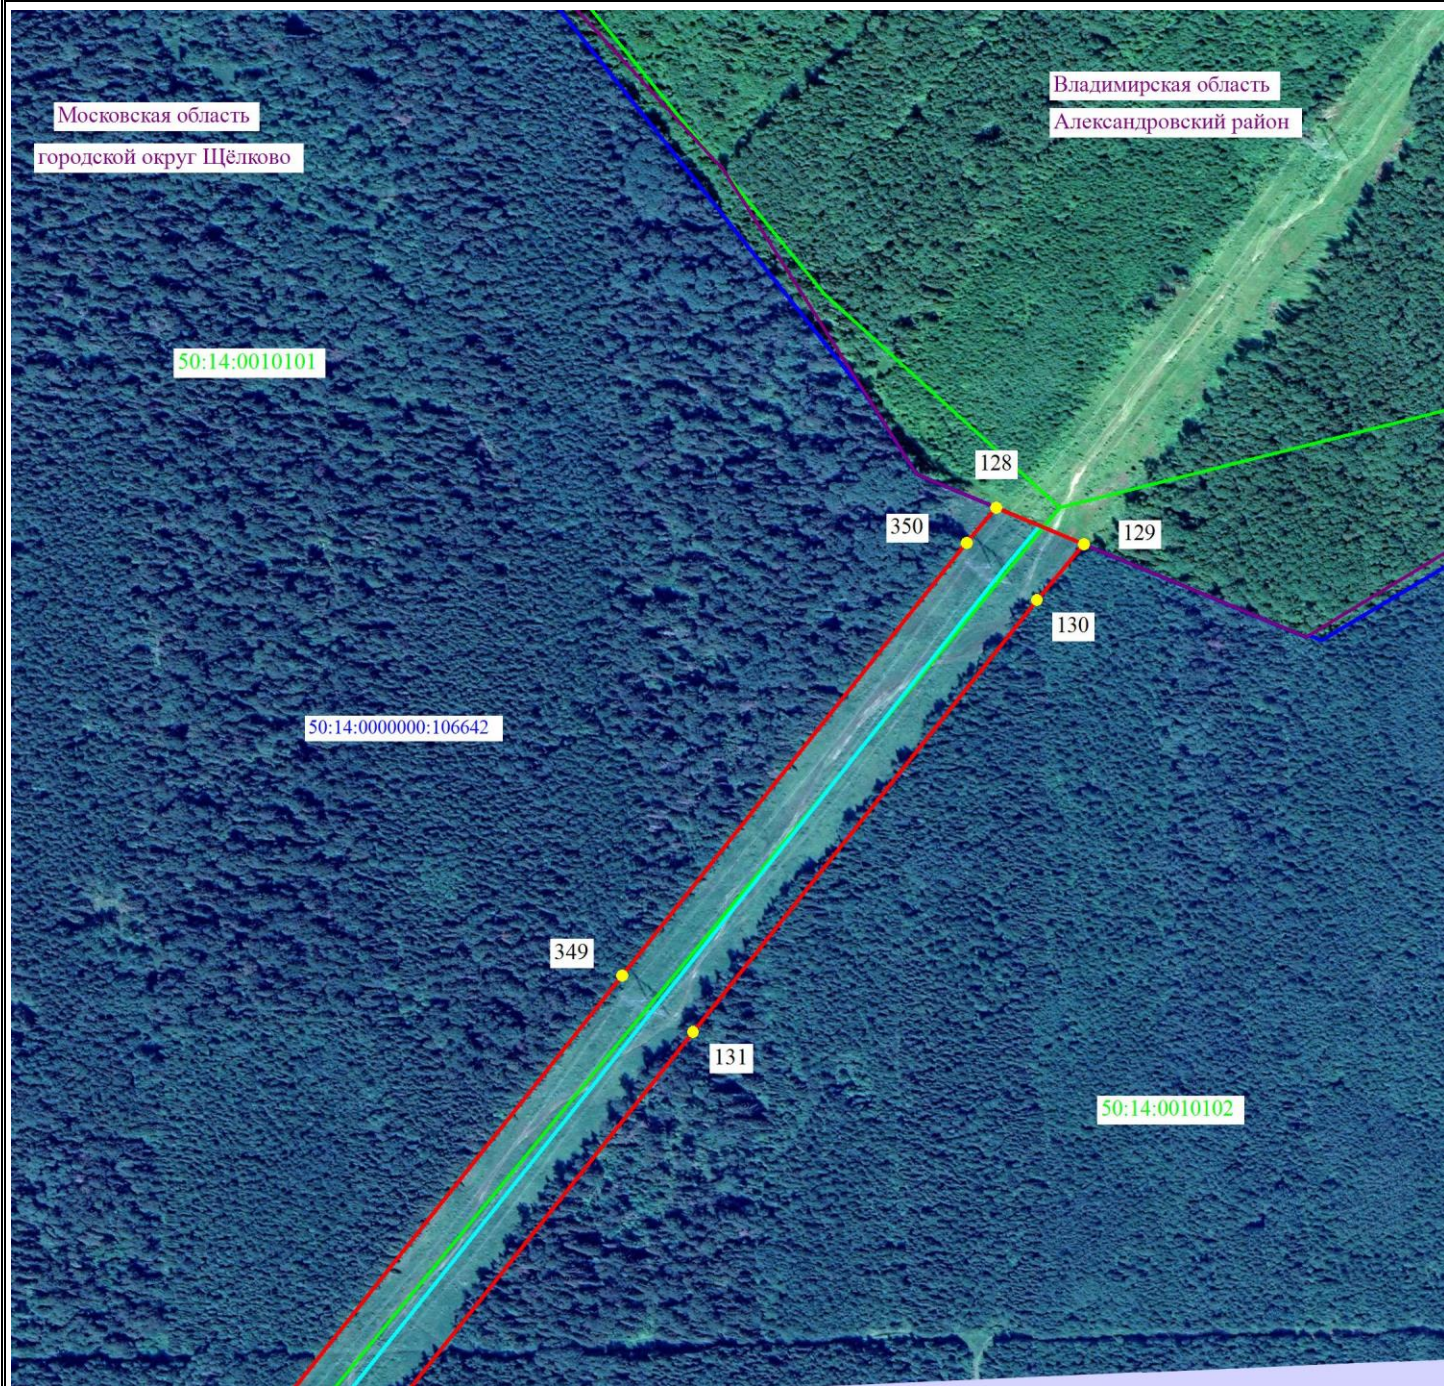

Масштаб 1:5000



- 2 - проектные границы публичного сервитута и характерные точки
- - установленные границы административно-территориальных образований
- - ось существующей ВЛ
- 50:05:0100137:3 - границы и кадастровые номера земельных участков, в отношении которых испрашивается публичный сервитут
- 50:00:0000000 - границы и номера кадастровых кварталов
- Московская область - наименование административно-территориальных образований



Подпись / О.С. Мацагора Дата «28» ноября 2024 г.  
Место для оттиска печати (при наличии) лица, составившего описание местоположения границ публичного сервитута



# Схема расположения границ публичного сервитута



Масштаб 1:5000




- 2 - проектные границы публичного сервитута и характерные точки
- - установленные границы административно-территориальных образований
- - ось существующей ВЛ
- 50:05:0100137:3 - границы и кадастровые номера земельных участков, в отношении которых испрашивается публичный сервитут
- 50:00:0000000 - границы и номера кадастровых кварталов
- Московская область - наименование административно-территориальных образований



Подпись / О.С. Мацагора Дата «28» ноября 2024 г.  
Место для оттиска печати (при наличии) лица, составившего описание местоположения границ публичного сервитута



# Схема расположения границ публичного сервитута

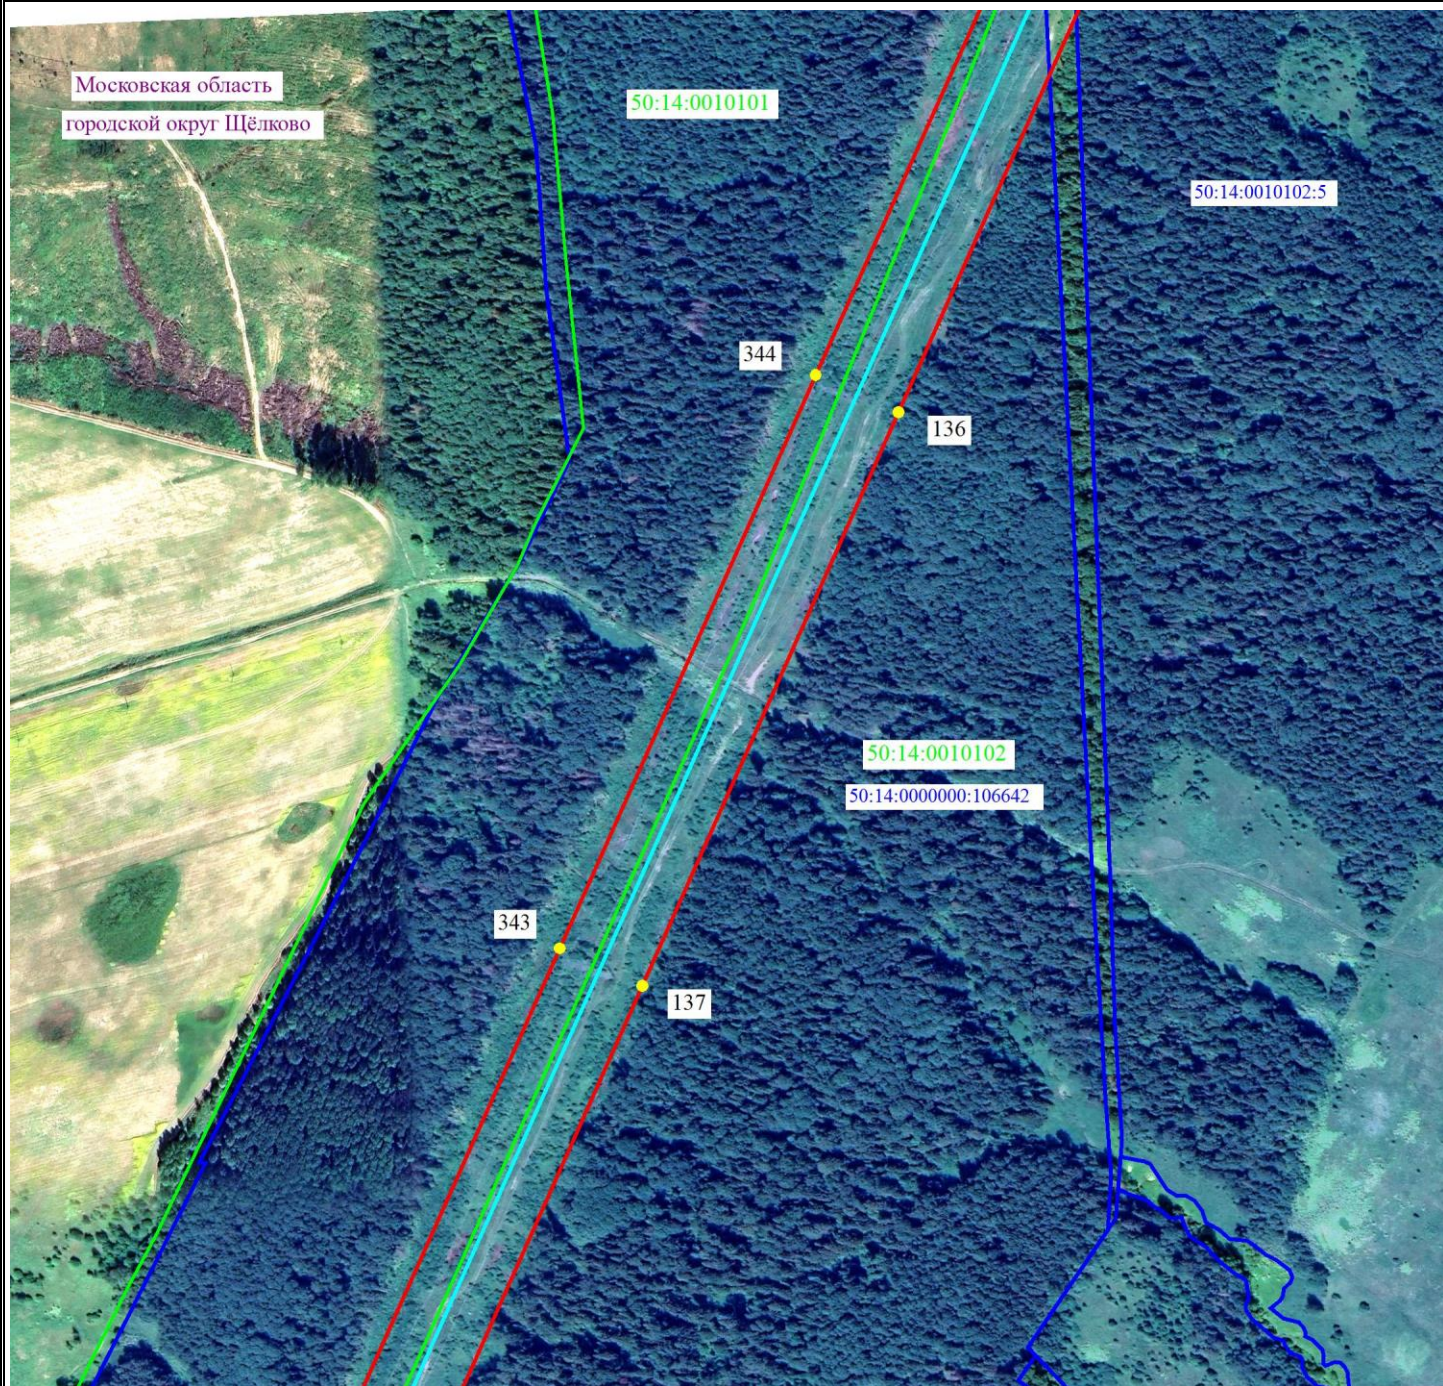

Масштаб 1:5000




- 2 - проектные границы публичного сервитута и характерные точки
- - установленные границы административно-территориальных образований
- - ось существующей ВЛ
- 50:05:0100137:3 - границы и кадастровые номера земельных участков, в отношении которых испрашивается публичный сервитут
- 50:00:0000000 - границы и номера кадастровых кварталов
- Московская область - наименование административно-территориальных образований



Подпись / О.С. Мацагора Дата «28» ноября 2024 г.  
Место для оттиска печати (при наличии) лица, составившего описание местоположения границ публичного сервитута



# Схема расположения границ публичного сервитута

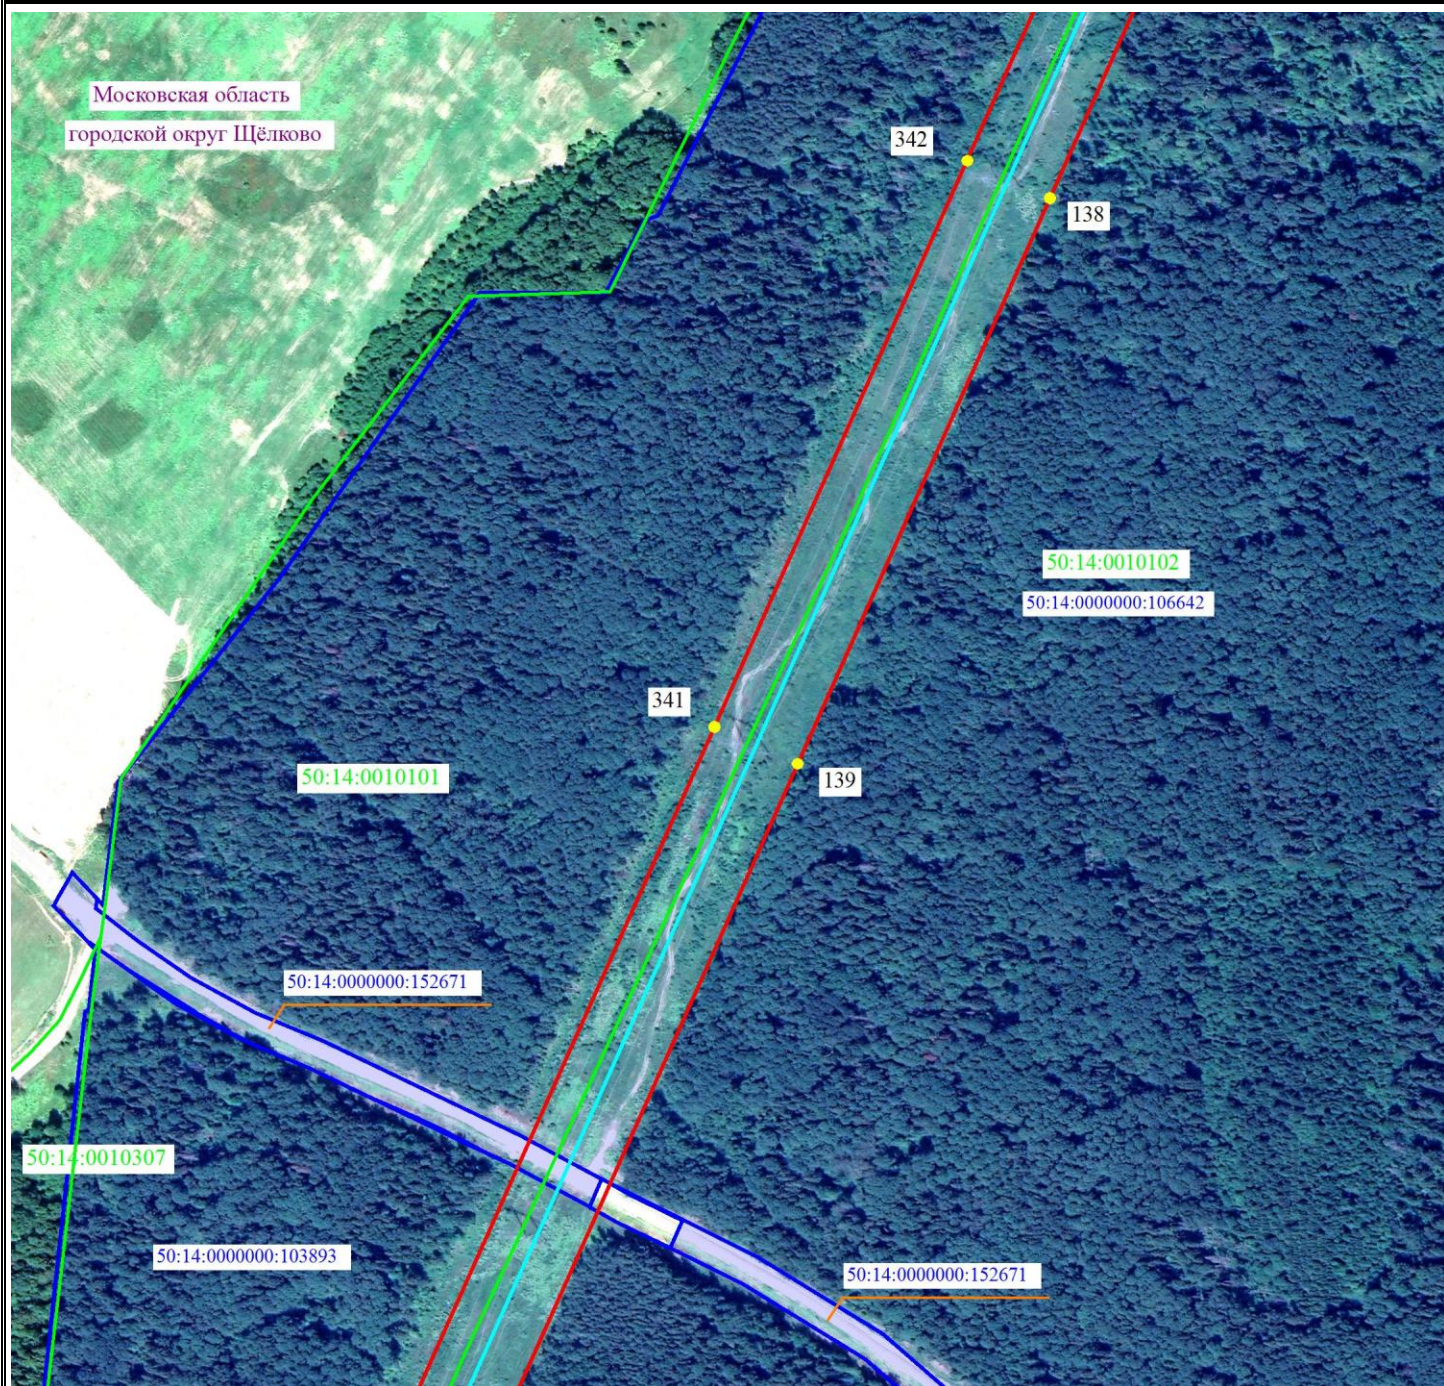

Масштаб 1:5000



- 2 - проектные границы публичного сервитута и характерные точки
- установленные границы административно-территориальных образований
- ось существующей ВЛ
- 50:05:0100137:3 - границы и кадастровые номера земельных участков, в отношении которых испрашивается публичный сервитут
- 50:00:0000000 - границы и номера кадастровых кварталов
- Московская область - наименование административно-территориальных образований



Подпись / О.С. Мацагора Дата «28» ноября 2024 г.  
Место для оттиска печати (при наличии) лица, составившего описание местоположения границ публичного сервитута



# Схема расположения границ публичного сервитута



Масштаб 1:5000




- 2 - проектные границы публичного сервитута и характерные точки
- - установленные границы административно-территориальных образований
- - ось существующей ВЛ
- 50:05:0100137:3 - границы и кадастровые номера земельных участков, в отношении которых испрашивается публичный сервитут
- 50:00:0000000 - границы и номера кадастровых кварталов
- Московская область - наименование административно-территориальных образований



Подпись \_\_\_\_\_ / О.С. Мацагора Дата «28» ноября 2024 г.  
 Место для оттиска печати (при наличии) лица, составившего описание местоположения границ публичного сервитута



# Схема расположения границ публичного сервитута

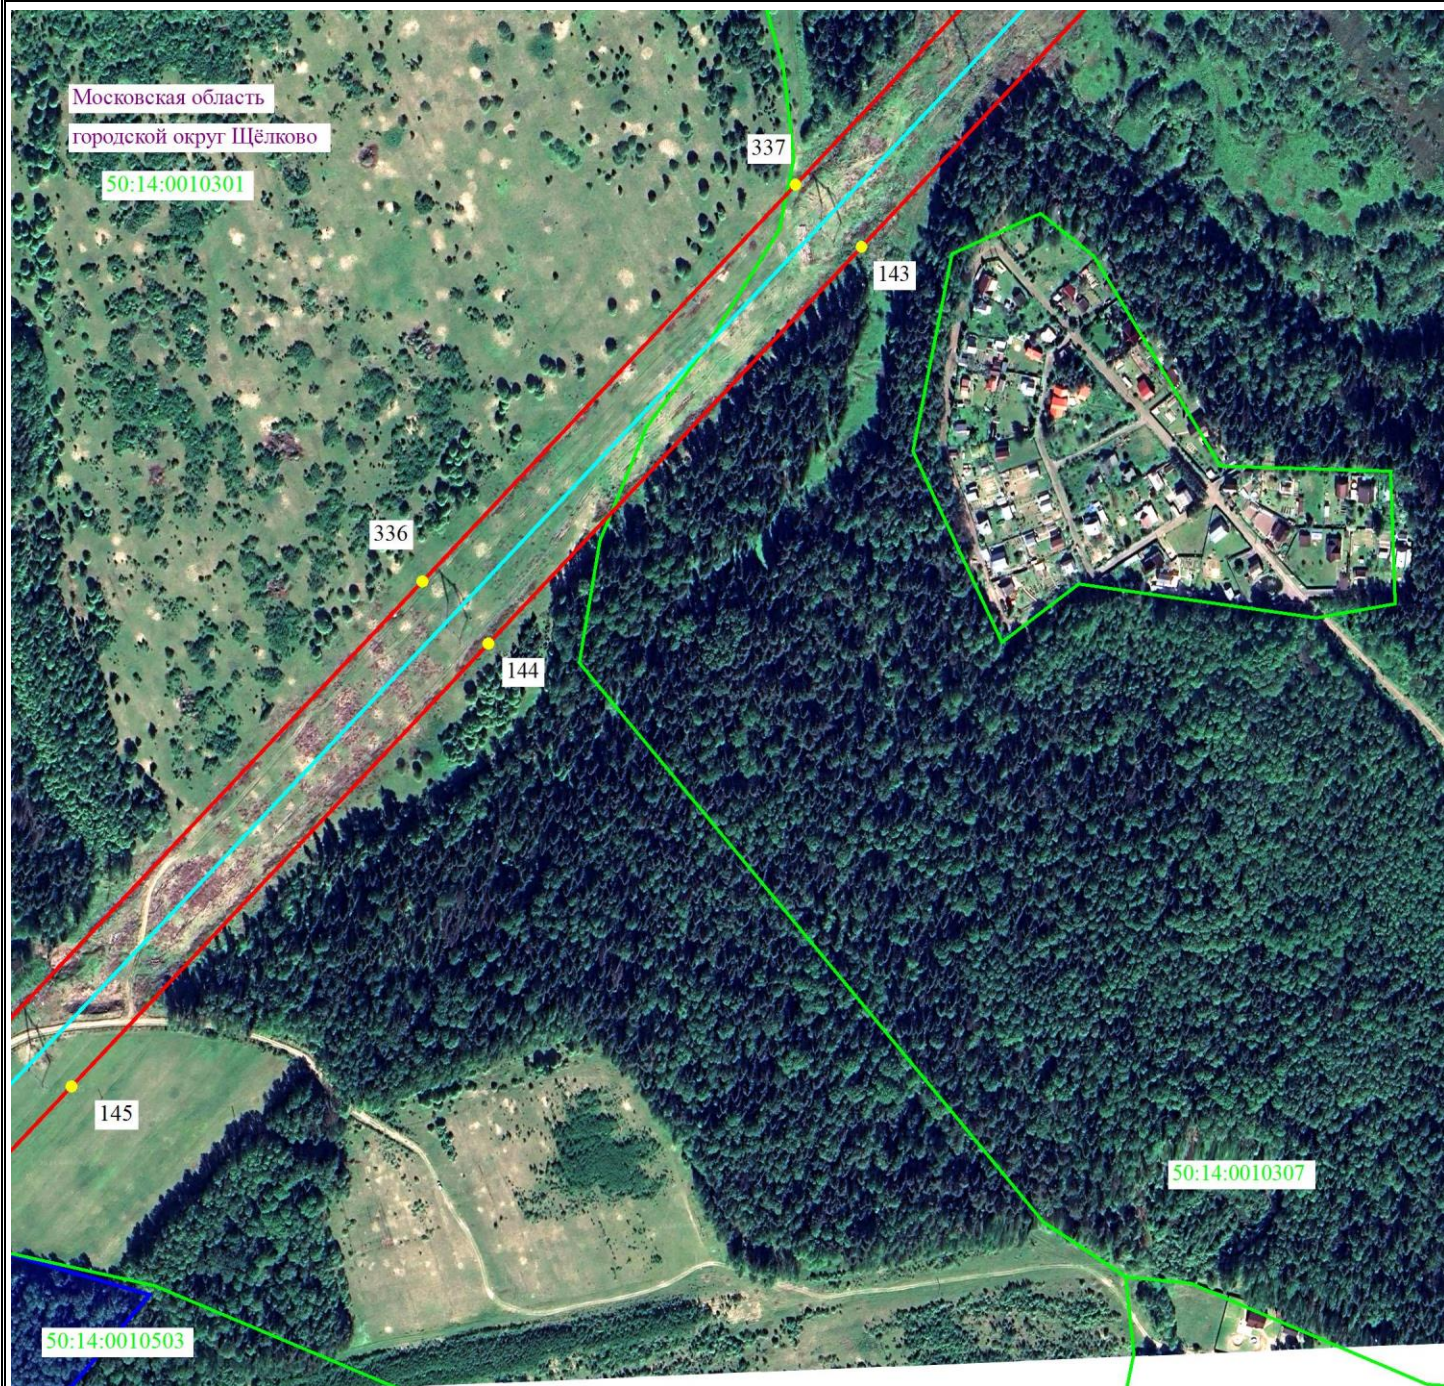

Масштаб 1:5000




- 2 - проектные границы публичного сервитута и характерные точки
- установленные границы административно-территориальных образований
- ось существующей ВЛ
- 50:05:0100137:3 - границы и кадастровые номера земельных участков, в отношении которых испрашивается публичный сервитут
- 50:00:0000000 - границы и номера кадастровых кварталов
- Московская область - наименование административно-территориальных образований



Подпись / О.С. Мацагора Дата «28» ноября 2024 г.  
Место для оттиска печати (при наличии) лица, составившего описание местоположения границ публичного сервитута



### Схема расположения границ публичного сервитута

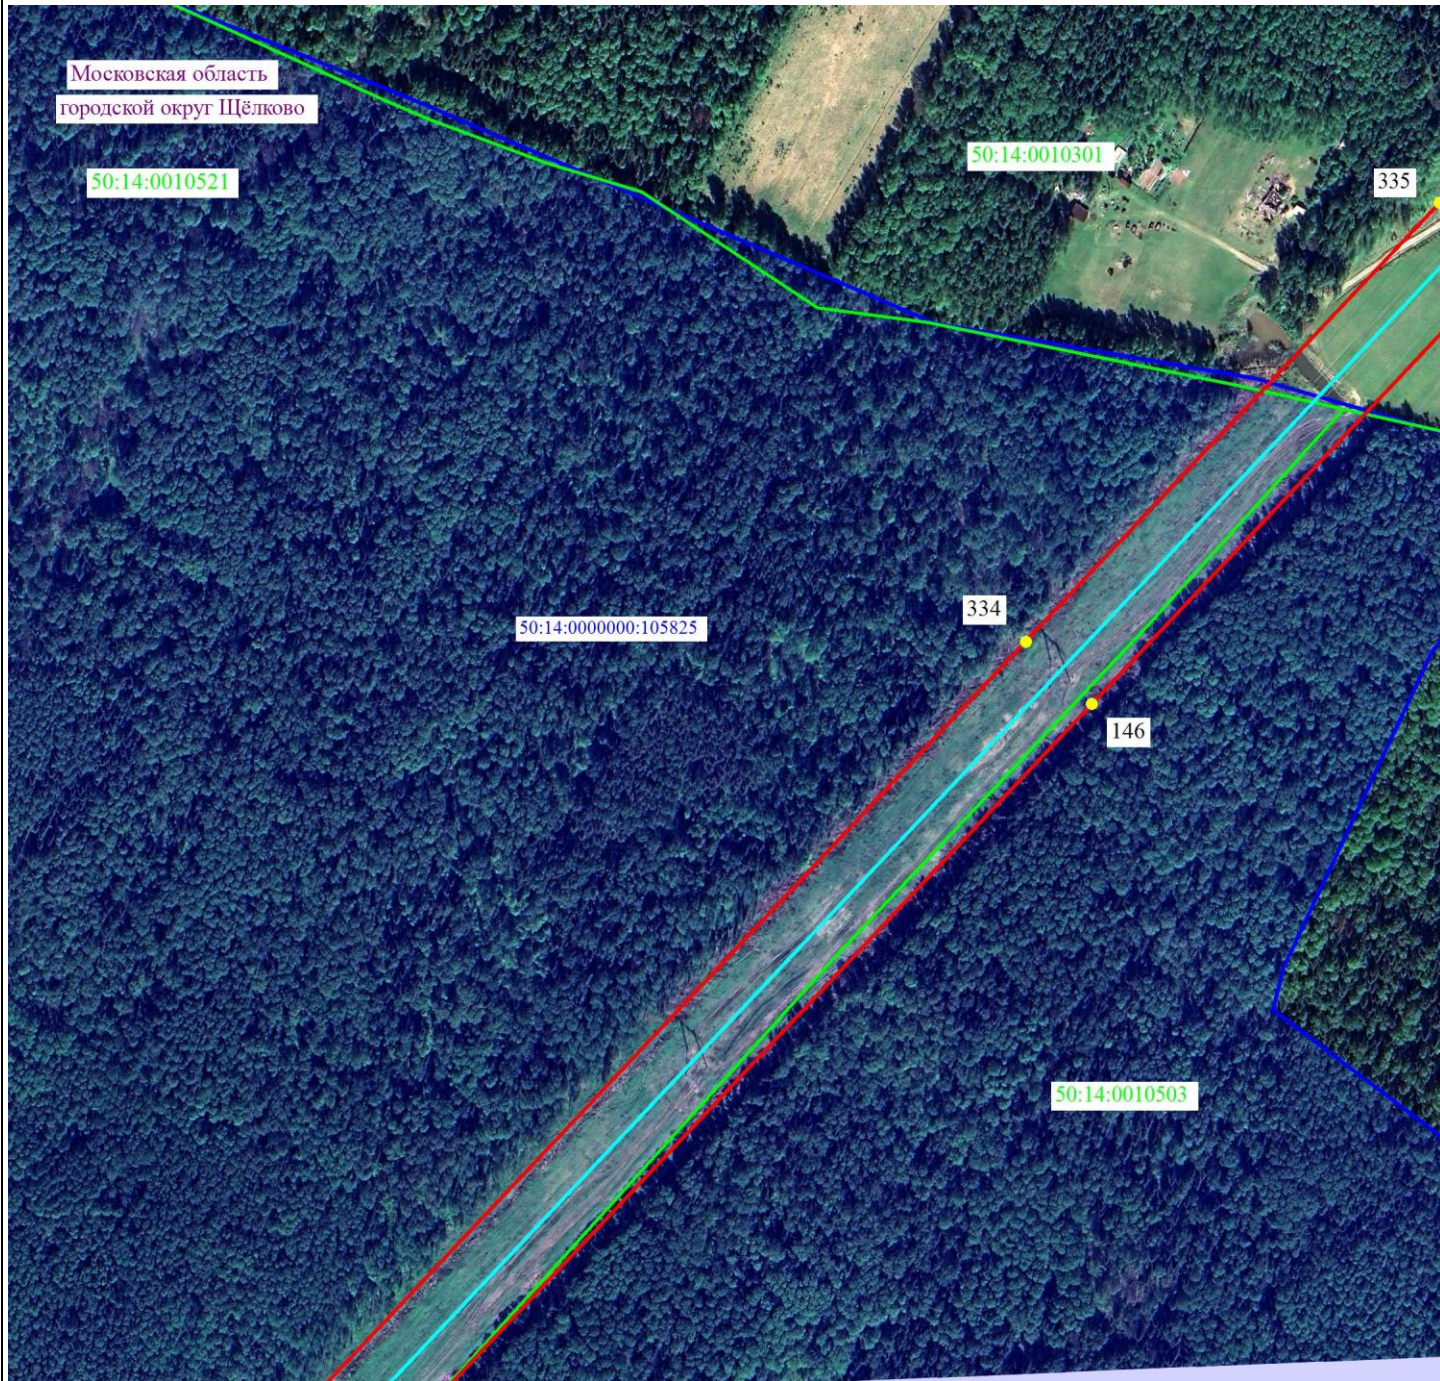

Масштаб 1:5000



- 2 - проектные границы публичного сервитута и характерные точки  
— - установленные границы административно-территориальных образований  
— - ось существующей ВЛ  
50:05:0100137:3 - границы и кадастровые номера земельных участков, в отношении которых испрашивается публичный сервитут  
— 50:00:0000000 - границы и номера кадастровых кварталов  
Московская область - наименование административно-территориальных образований

Московская область - наименование административно-территориальных образований




Подпись С.И. Сергеевна // О.С. Мацагора Дата «28» ноября 2024 г.

Место для оттиска печати (при наличии) лица, составившего описание местоположения границ публичного сервитута



# Схема расположения границ публичного сервитута

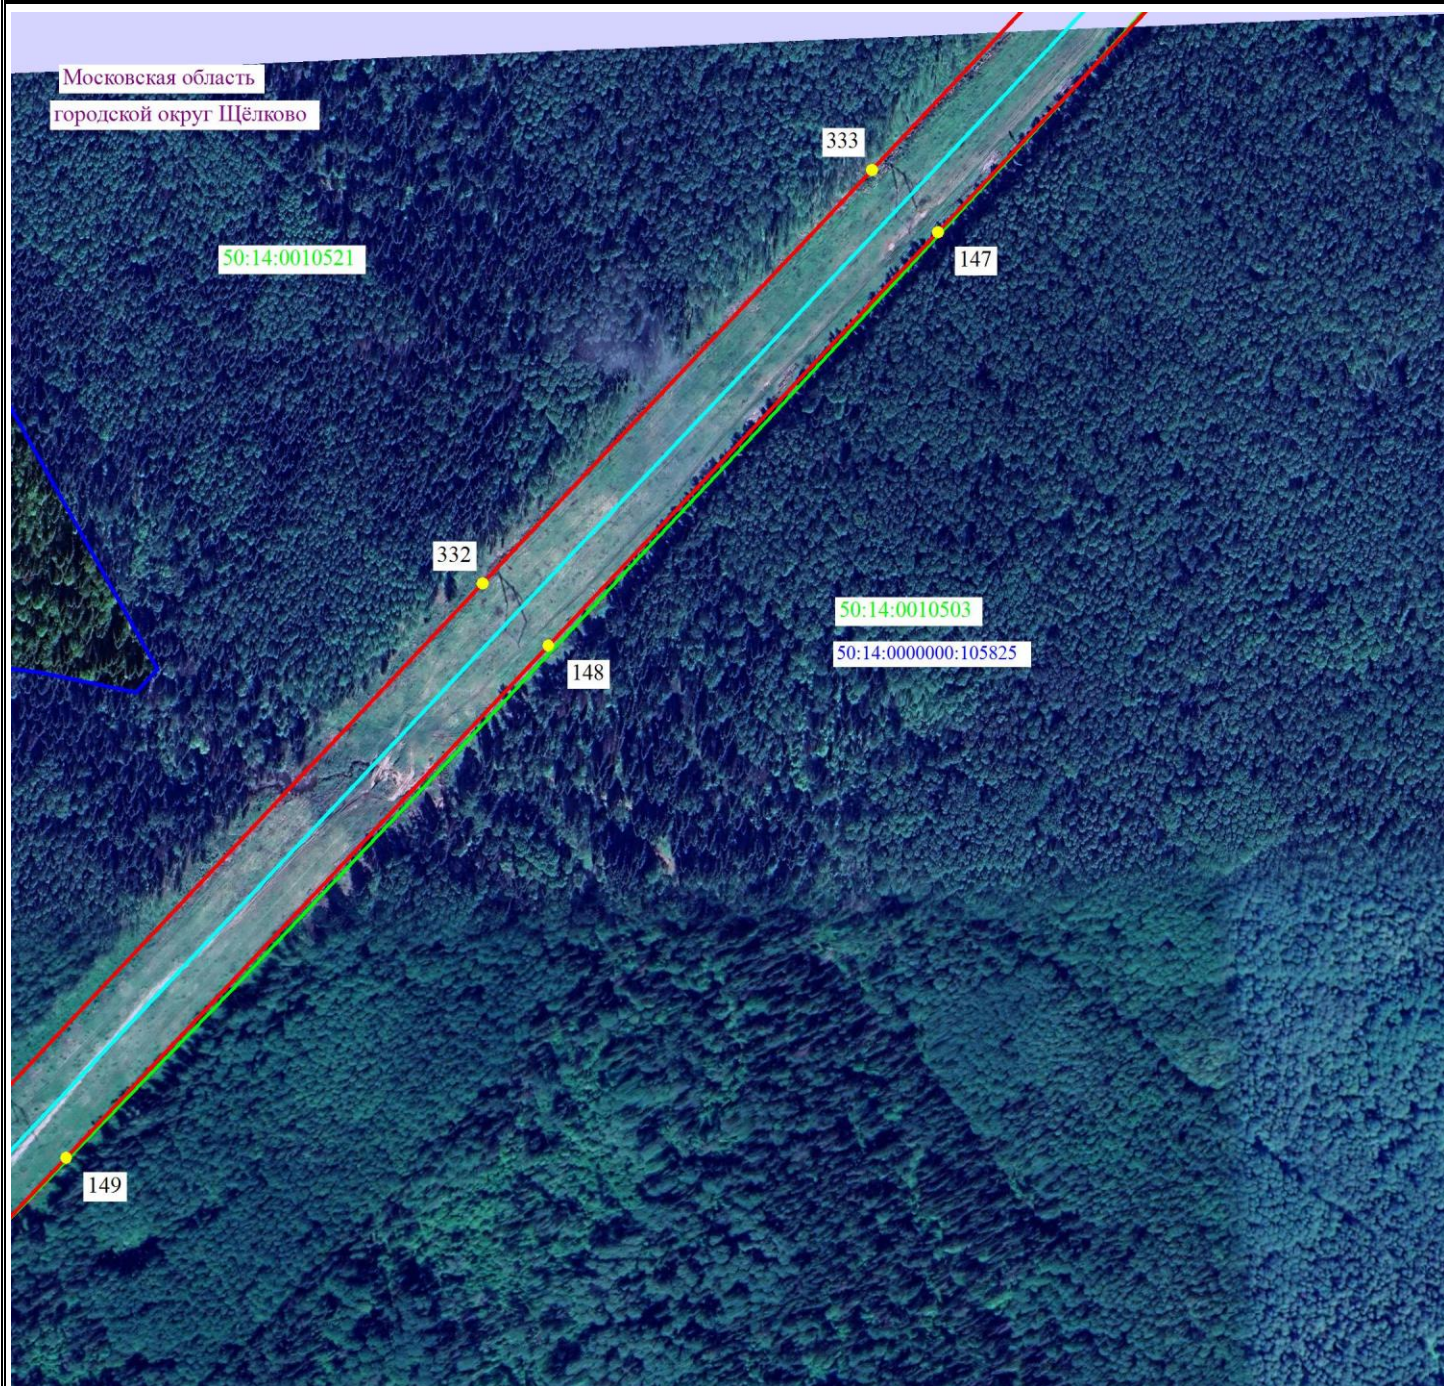

Масштаб 1:5000

- 2 - проектные границы публичного сервитута и характерные точки
- - установленные границы административно-территориальных образований
- - ось существующей ВЛ
- 50:05:0100137:3 - границы и кадастровые номера земельных участков, в отношении которых испрашивается публичный сервитут
- 50:00:0000000 - границы и номера кадастровых кварталов
- Московская область - наименование административно-территориальных образований




Выноска 30 из 61

Подпись \_\_\_\_\_ / О.С. Мацагора Дата «28» ноября 2024 г.  
Место для оттиска печати (при наличии) лица, составившего описание местоположения границ публичного сервитута



# Схема расположения границ публичного сервитута

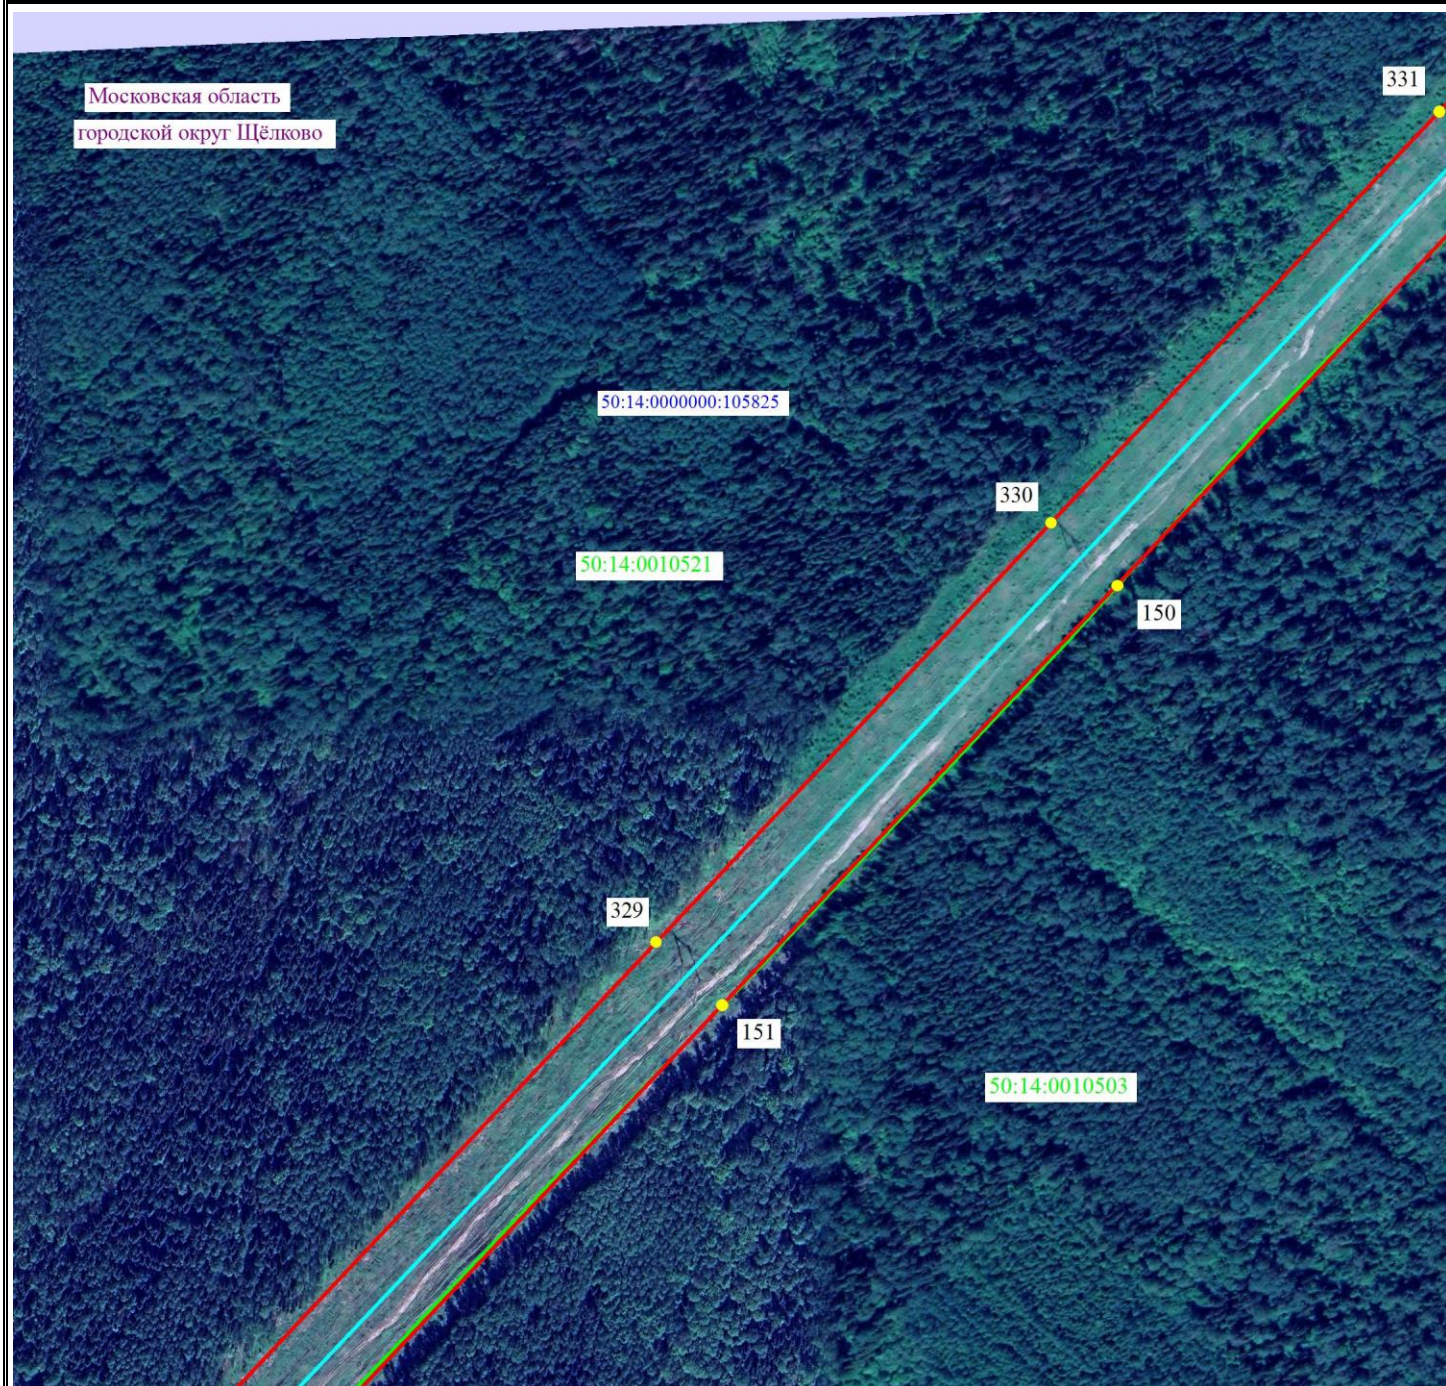

Масштаб 1:5000


- 2 - проектные границы публичного сервитута и характерные точки
- - установленные границы административно-территориальных образований
- - ось существующей ВЛ
- 50:05:0100137:3 - границы и кадастровые номера земельных участков, в отношении которых испрашивается публичный сервитут
- 50:00:0000000 - границы и номера кадастровых кварталов
- Московская область - наименование административно-территориальных образований



Подпись \_\_\_\_\_ / О.С. Мацагора Дата «28» ноября 2024 г.  
 Место для оттиска печати (при наличии) лица, составившего описание местоположения границ публичного сервитута



# Схема расположения границ публичного сервитута

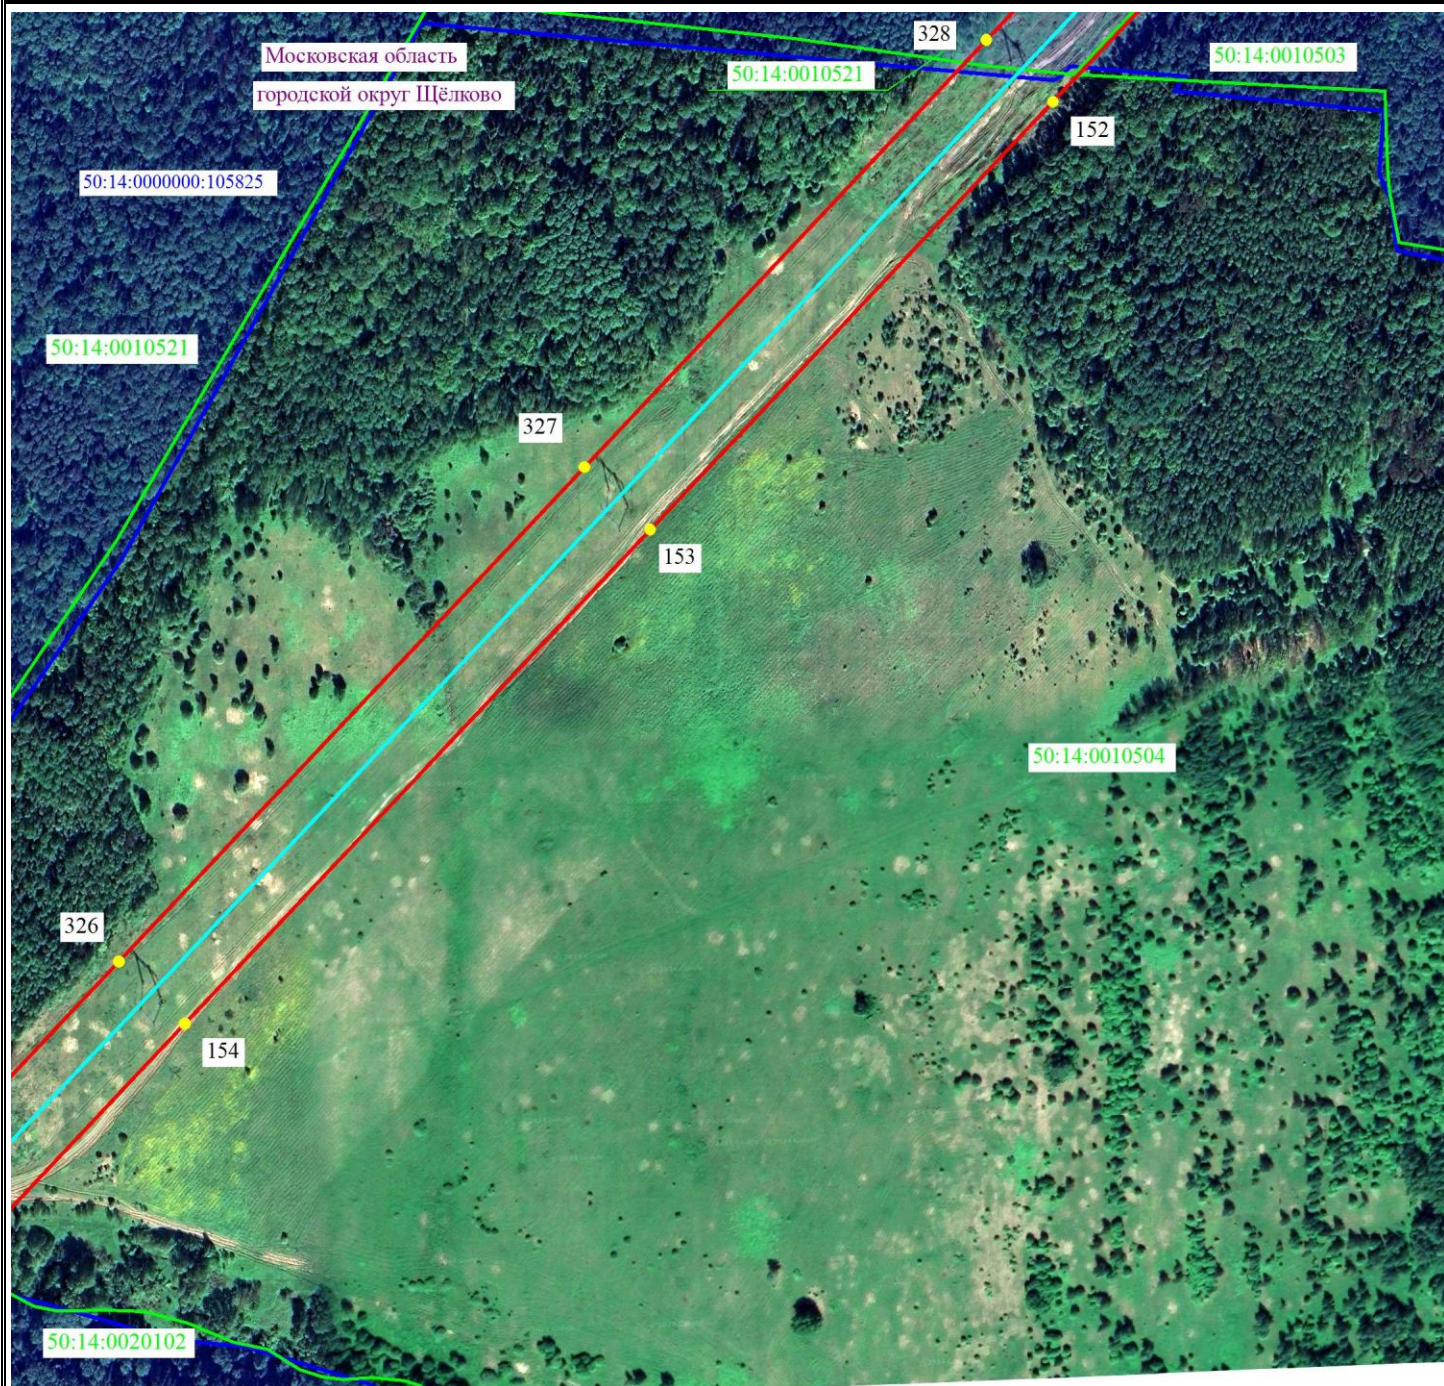

Масштаб 1:5000



- 2 - проектные границы публичного сервитута и характерные точки
- - установленные границы административно-территориальных образований
- - ось существующей ВЛ
- 50:05:0100137:3 - границы и кадастровые номера земельных участков, в отношении которых испрашивается публичный сервитут
- 50:00:0000000 - границы и номера кадастровых кварталов
- Московская область - наименование административно-территориальных образований



Подпись \_\_\_\_\_ / О.С. Мацагора Дата «28» ноября 2024 г.  
 Место для оттиска печати (при наличии) лица, составившего описание местоположения границ публичного сервитута



# Схема расположения границ публичного сервитута



Масштаб 1:5000



- 2 - проектные границы публичного сервитута и характерные точки
- установленные границы административно-территориальных образований
- ось существующей ВЛ
- 50:05:0100137:3 - границы и кадастровые номера земельных участков, в отношении которых испрашивается публичный сервитут
- 50:00:0000000 - границы и номера кадастровых кварталов
- Московская область - наименование административно-территориальных образований



Подпись / О.С. Мацагора Дата «28» ноября 2024 г.  
Место для оттиска печати (при наличии) лица, составившего описание местоположения границ публичного сервитута



# Схема расположения границ публичного сервитута



Масштаб 1:5000



- 2 - проектные границы публичного сервитута и характерные точки
- установленные границы административно-территориальных образований
- ось существующей ВЛ
- 50:05:0100137:3 - границы и кадастровые номера земельных участков, в отношении которых испрашивается публичный сервитут
- 50:00:0000000 - границы и номера кадастровых кварталов
- Московская область - наименование административно-территориальных образований



Подпись / О.С. Мацагора Дата «28» ноября 2024 г.  
Место для оттиска печати (при наличии) лица, составившего описание местоположения границ публичного сервитута



# Схема расположения границ публичного сервитута



Масштаб 1:5000

- 2 - проектные границы публичного сервитута и характерные точки
- - установленные границы административно-территориальных образований
- - ось существующей ВЛ
- 50:05:0100137:3 - границы и кадастровые номера земельных участков, в отношении которых испрашивается публичный сервитут
- 50:00:0000000 - границы и номера кадастровых кварталов
- Московская область - наименование административно-территориальных образований




Выноска 35 из 61

Подпись \_\_\_\_\_ / О.С. Мацагора Дата «28» ноября 2024 г.  
Место для оттиска печати (при наличии) лица, составившего описание местоположения границ публичного сервитута



# Схема расположения границ публичного сервитута

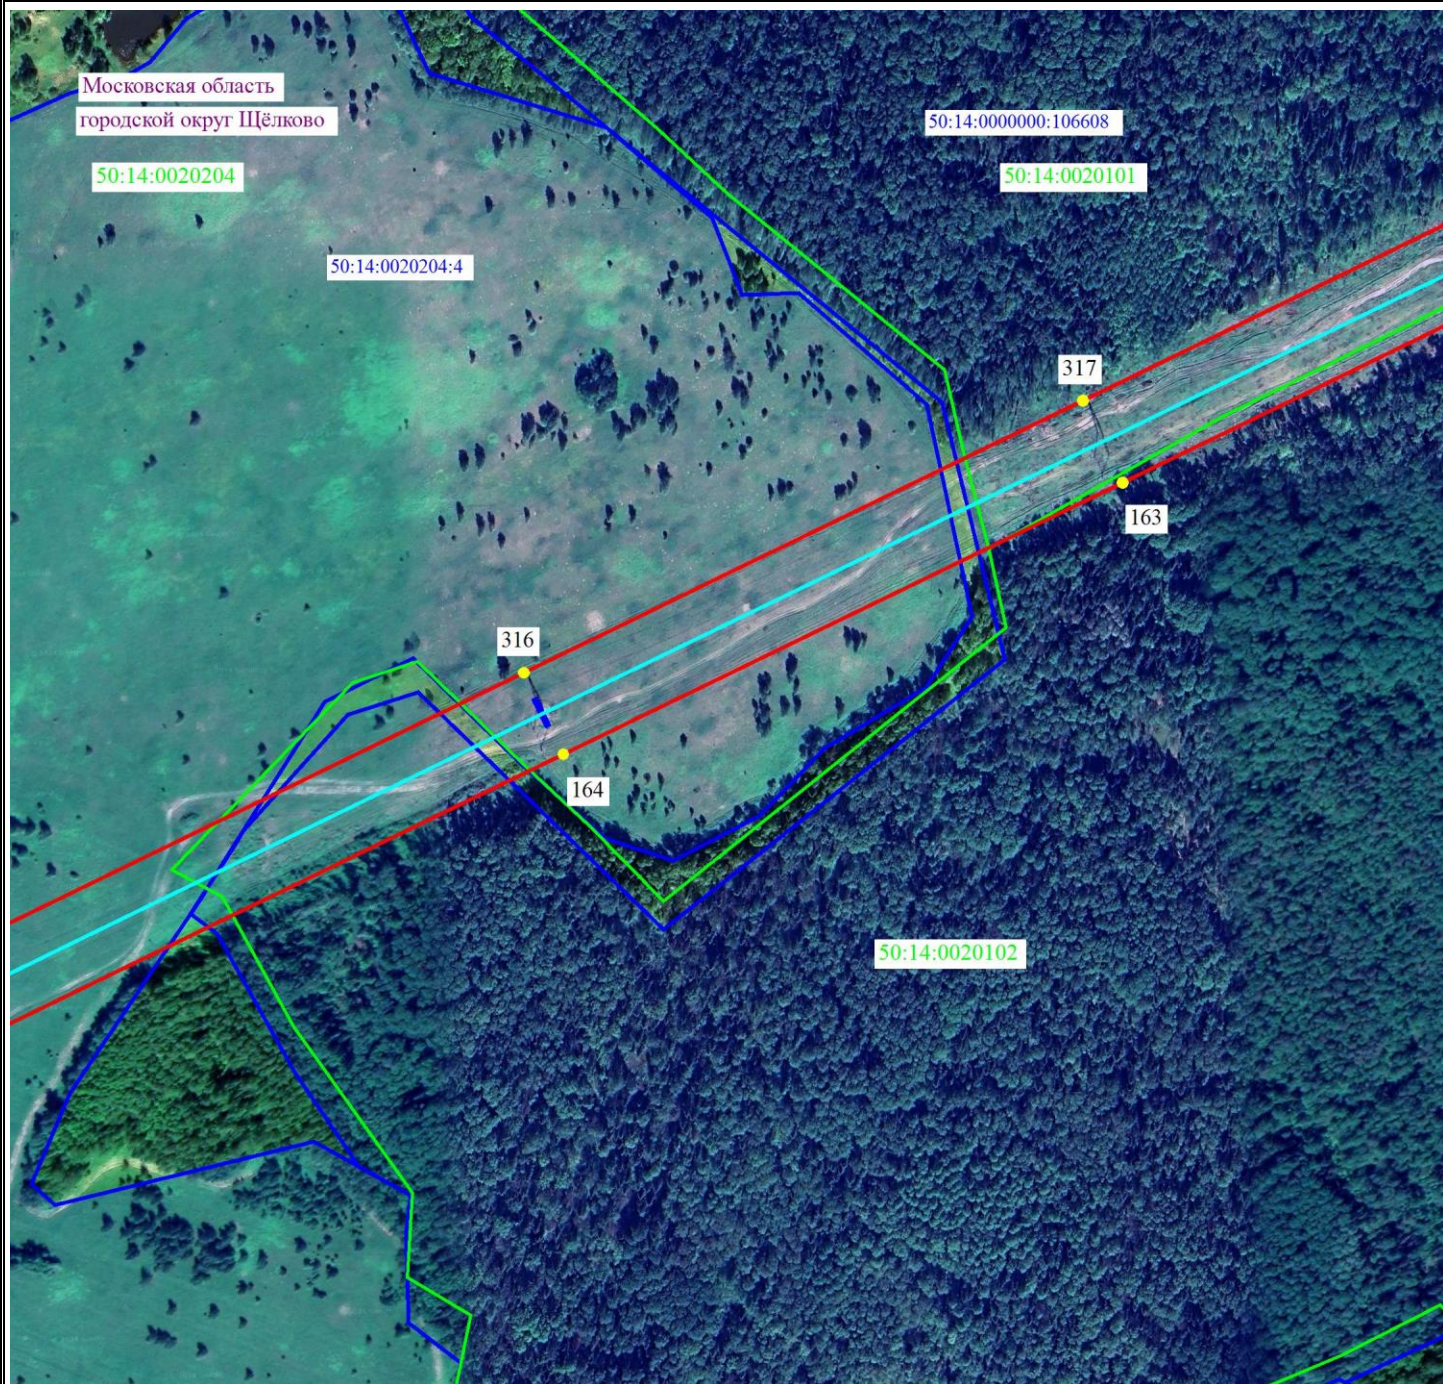

Масштаб 1:5000




- 2 - проектные границы публичного сервитута и характерные точки
- установленные границы административно-территориальных образований
- ось существующей ВЛ
- 50:05:0100137:3 - границы и кадастровые номера земельных участков, в отношении которых испрашивается публичный сервитут
- 50:00:0000000 - границы и номера кадастровых кварталов
- Московская область - наименование административно-территориальных образований



Подпись / О.С. Мацагора Дата «28» ноября 2024 г.  
Место для оттиска печати (при наличии) лица, составившего описание местоположения границ публичного сервитута



# Схема расположения границ публичного сервитута

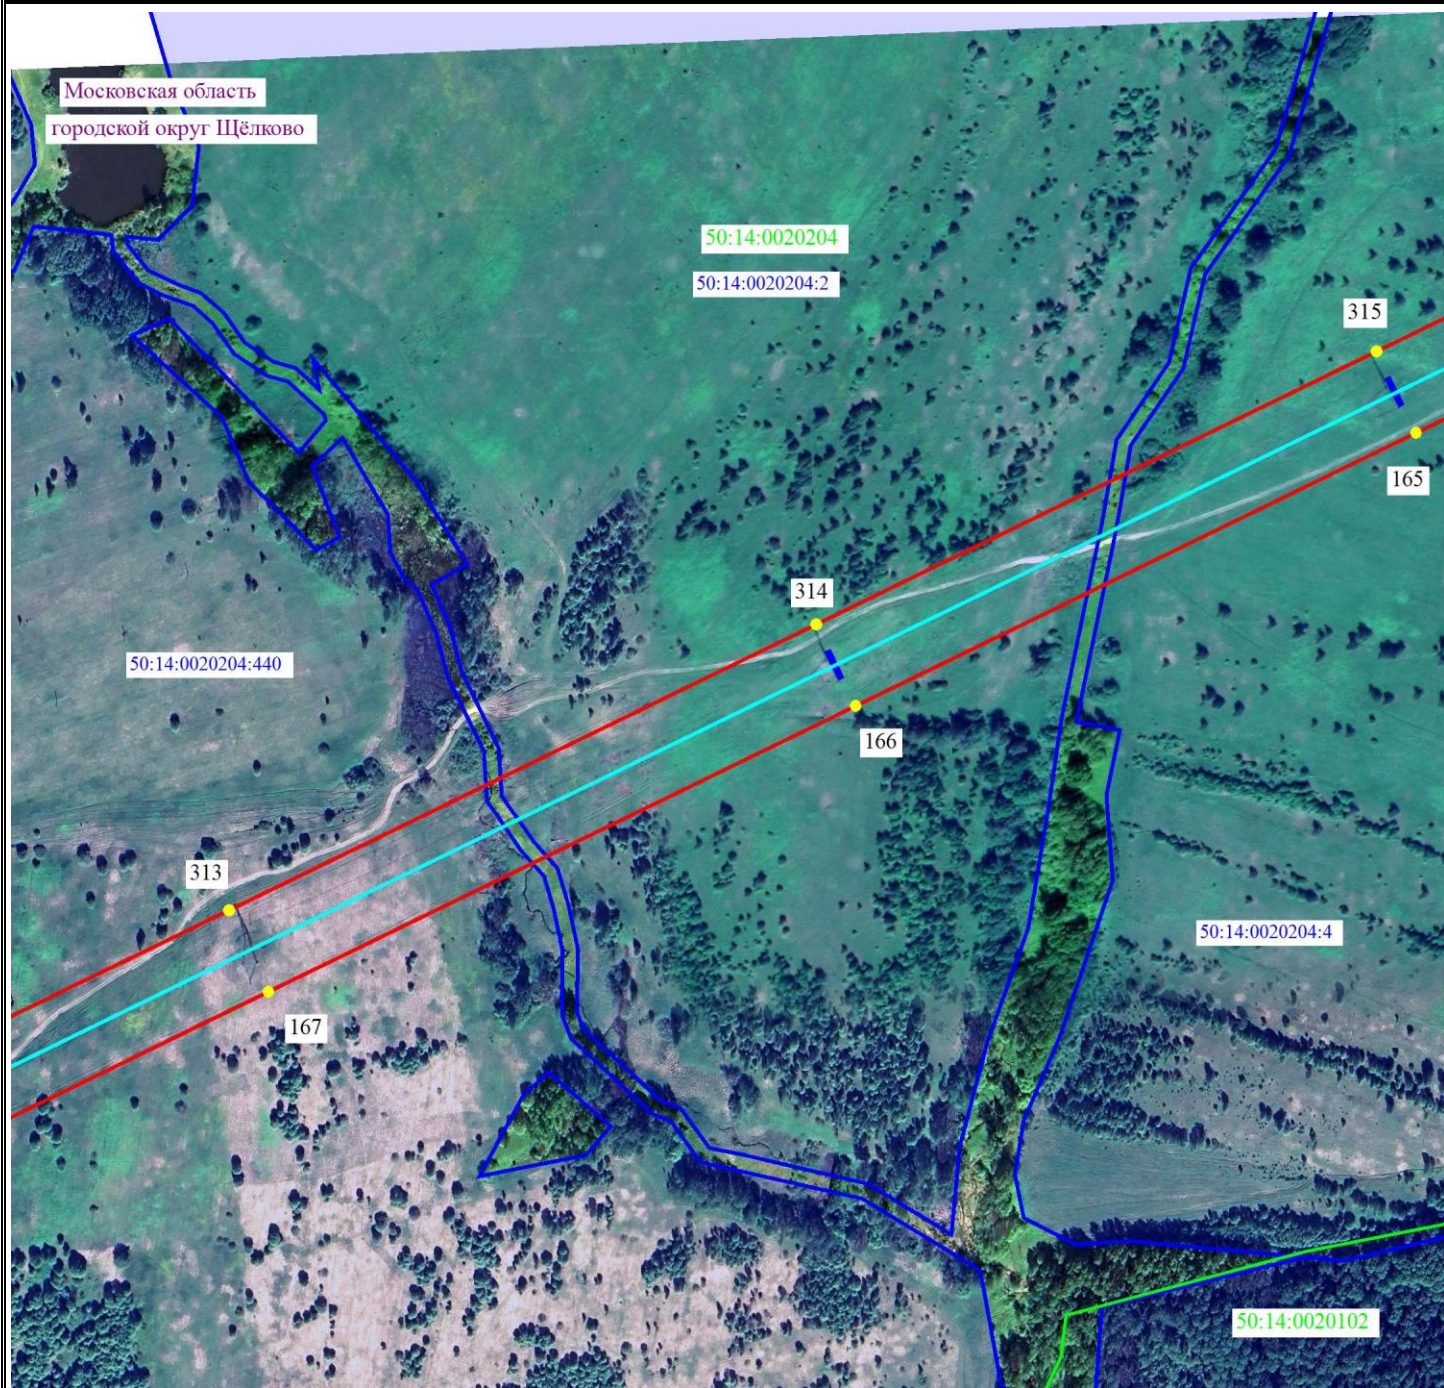

Масштаб 1:5000


- 2 - проектные границы публичного сервитута и характерные точки
- - установленные границы административно-территориальных образований
- - ось существующей ВЛ
- 50:05:0100137:3 - границы и кадастровые номера земельных участков, в отношении которых испрашивается публичный сервитут
- 50:00:0000000 - границы и номера кадастровых кварталов
- Московская область - наименование административно-территориальных образований



Подпись / О.С. Мацагора Дата «28» ноября 2024 г.  
Место для оттиска печати (при наличии) лица, составившего описание местоположения границ публичного сервитута



# Схема расположения границ публичного сервитута

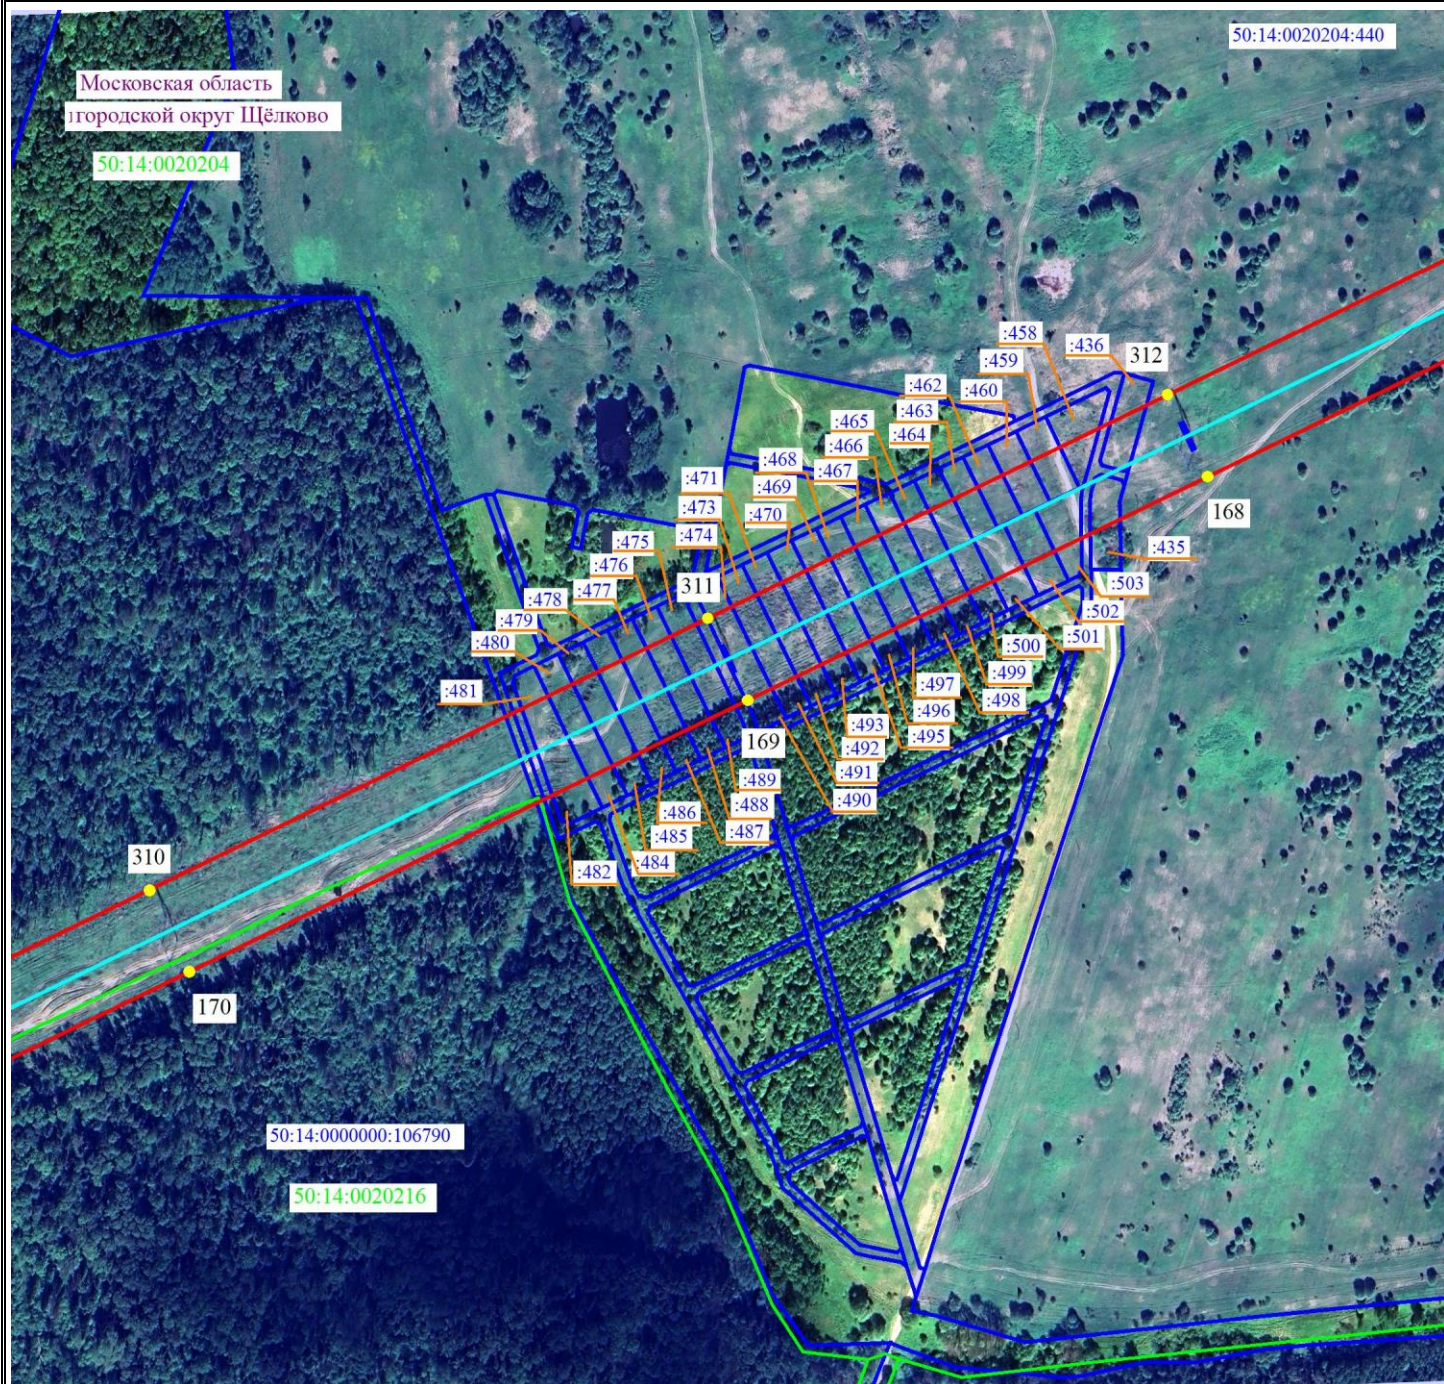

Масштаб 1:5000




- 2 - проектные границы публичного сервитута и характерные точки
- — — — — установленные границы административно-территориальных образований
- — — — — ось существующей ВЛ
- — — — — 50:05:0100137:3 - границы и кадастровые номера земельных участков, в отношении которых испрашивается публичный сервитут
- — — — — 50:00:0000000 - границы и номера кадастровых кварталов
- Московская область - наименование административно-территориальных образований



Подпись / О.С. Мацагора Дата «28» ноября 2024 г.  
Место для оттиска печати (при наличии) лица, составившего описание местоположения границ публичного сервитута



# Схема расположения границ публичного сервитута

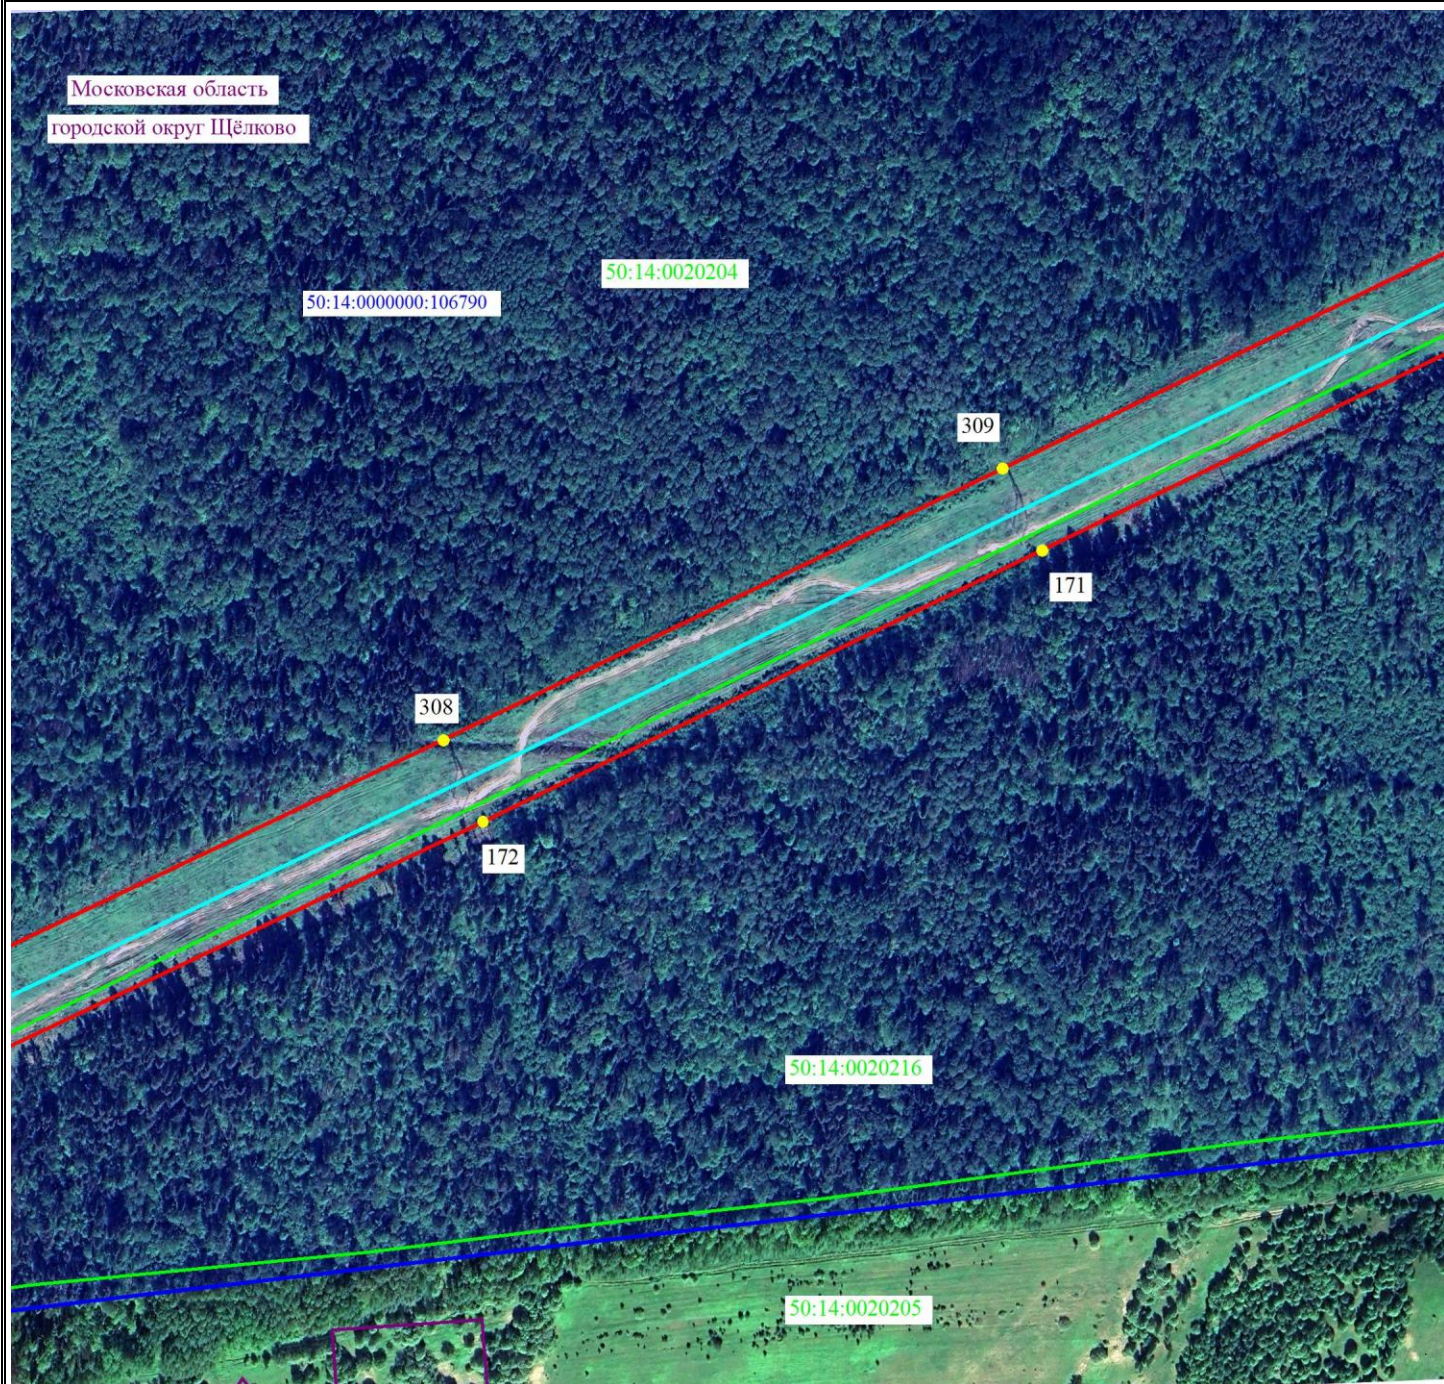

Масштаб 1:5000

- 2 - проектные границы публичного сервитута и характерные точки
- - установленные границы административно-территориальных образований
- - ось существующей ВЛ
- 50:05:0100137:3 - границы и кадастровые номера земельных участков, в отношении которых испрашивается публичный сервитут
- 50:00:0000000 - границы и номера кадастровых кварталов
- Московская область - наименование административно-территориальных образований



Подпись \_\_\_\_\_ / О.С. Мацагора Дата «28» ноября 2024 г.  
 Место для оттиска печати (при наличии) лица, составившего описание местоположения границ публичного сервитута



# Схема расположения границ публичного сервитута



Масштаб 1:5000


- 2 - проектные границы публичного сервитута и характерные точки
- - установленные границы административно-территориальных образований
- - ось существующей ВЛ
- 50:05:0100137:3 - границы и кадастровые номера земельных участков, в отношении которых испрашивается публичный сервитут
- 50:00:0000000 - границы и номера кадастровых кварталов
- Московская область - наименование административно-территориальных образований



Подпись / О.С. Мацагора Дата «28» ноября 2024 г.  
Место для оттиска печати (при наличии) лица, составившего описание местоположения границ публичного сервитута



# Схема расположения границ публичного сервитута

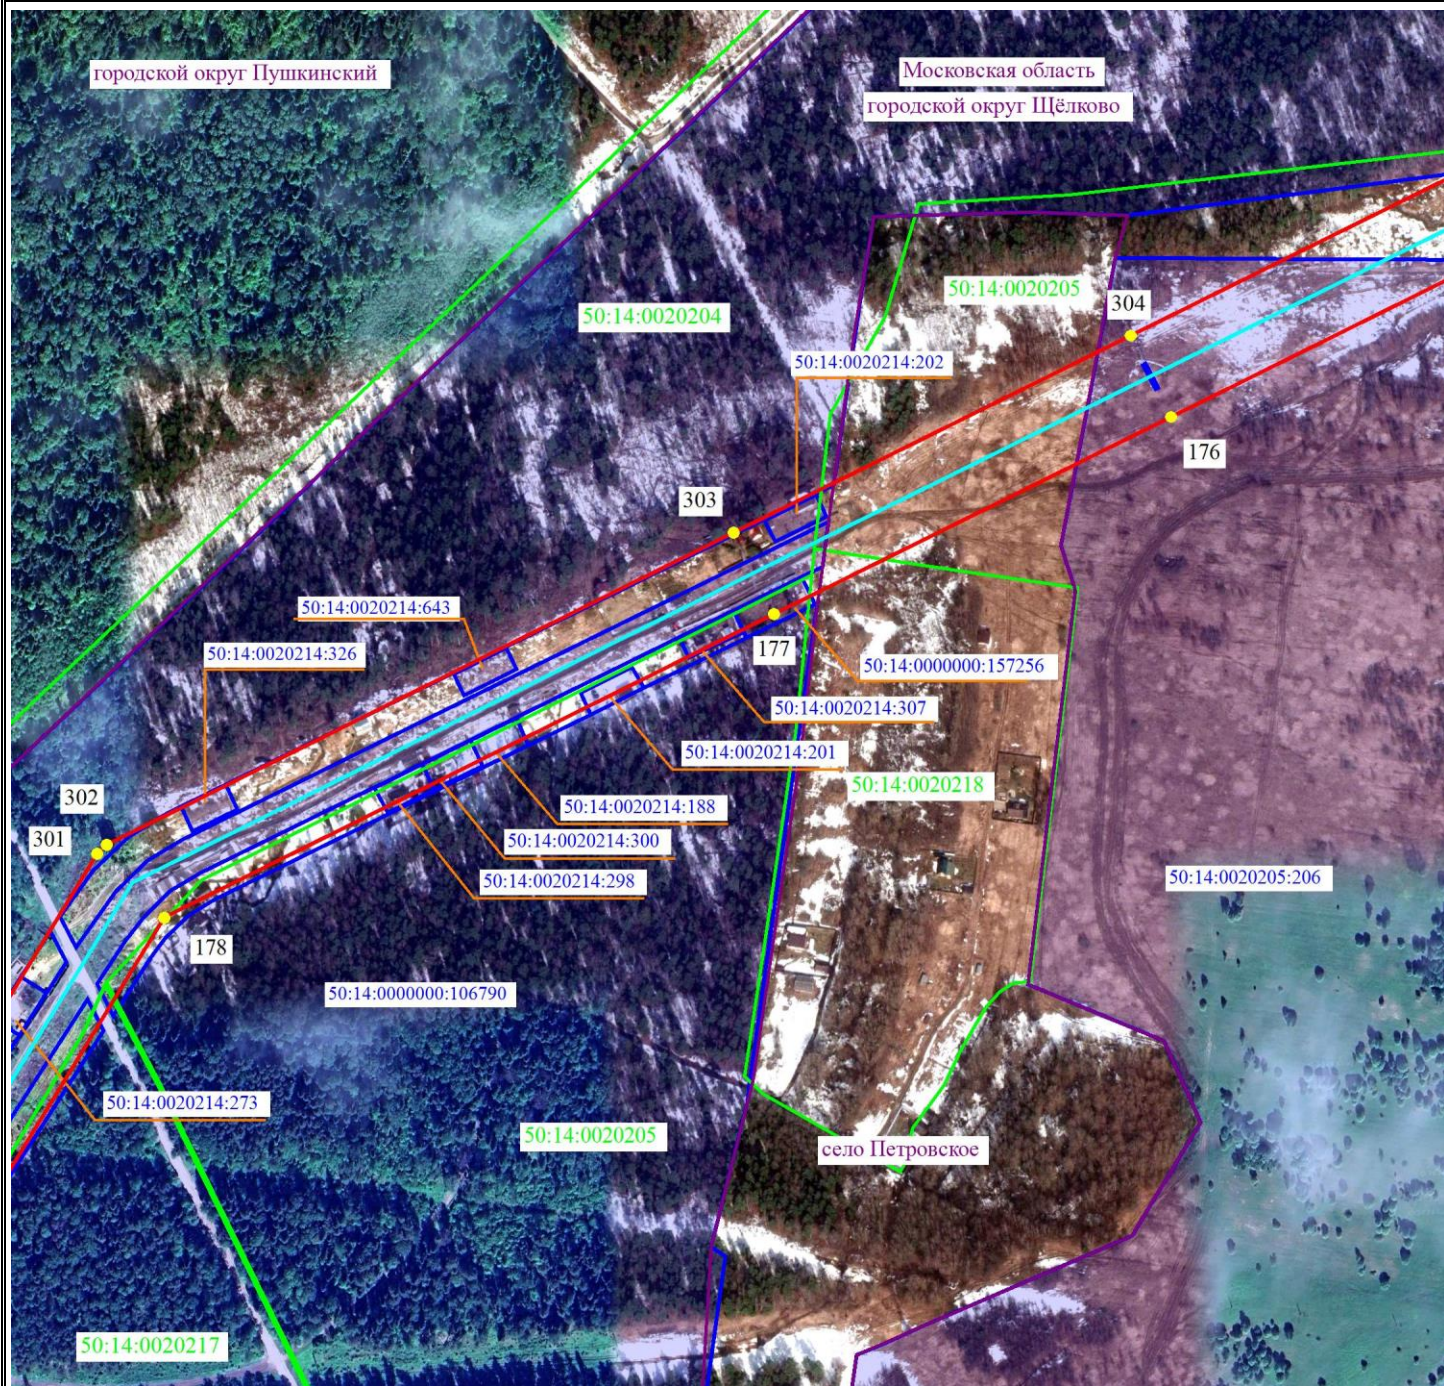

Масштаб 1:5000




- 2 - проектные границы публичного сервитута и характерные точки
- установленные границы административно-территориальных образований
- ось существующей ВЛ
- 50:05:0100137:3 - границы и кадастровые номера земельных участков, в отношении которых испрашивается публичный сервитут
- 50:00:0000000 - границы и номера кадастровых кварталов
- Московская область - наименование административно-территориальных образований



Подпись / О.С. Мацагора Дата «28» ноября 2024 г.  
Место для оттиска печати (при наличии) лица, составившего описание местоположения границ публичного сервитута



# Схема расположения границ публичного сервитута

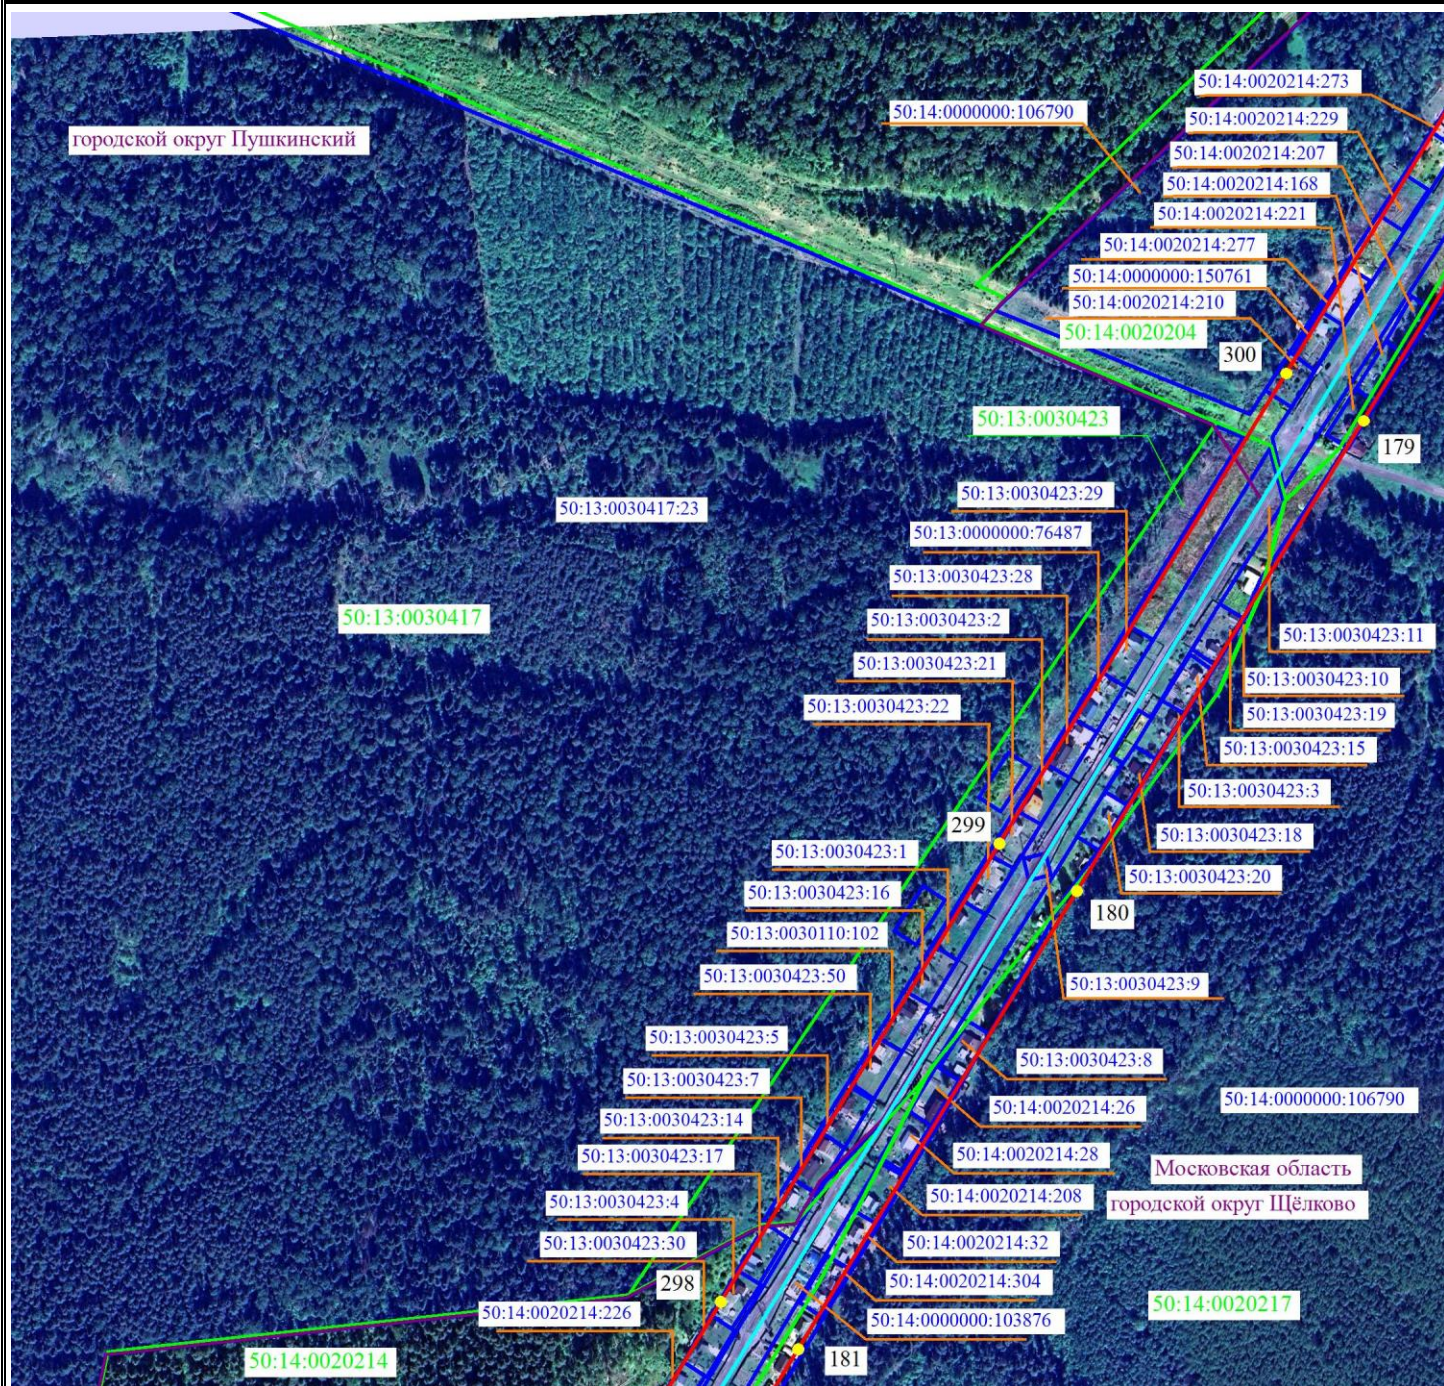

Масштаб 1:5000




- 2 - проектные границы публичного сервитута и характерные точки
- - установленные границы административно-территориальных образований
- - ось существующей ВЛ
- 50:05:0100137:3 - границы и кадастровые номера земельных участков, в отношении которых испрашивается публичный сервитут
- 50:00:0000000 - границы и номера кадастровых кварталов
- Московская область - наименование административно-территориальных образований



Подпись / О.С. Мацагора Дата «28» ноября 2024 г.  
Место для оттиска печати (при наличии) лица, составившего описание местоположения границ публичного сервитута



# Схема расположения границ публичного сервитута

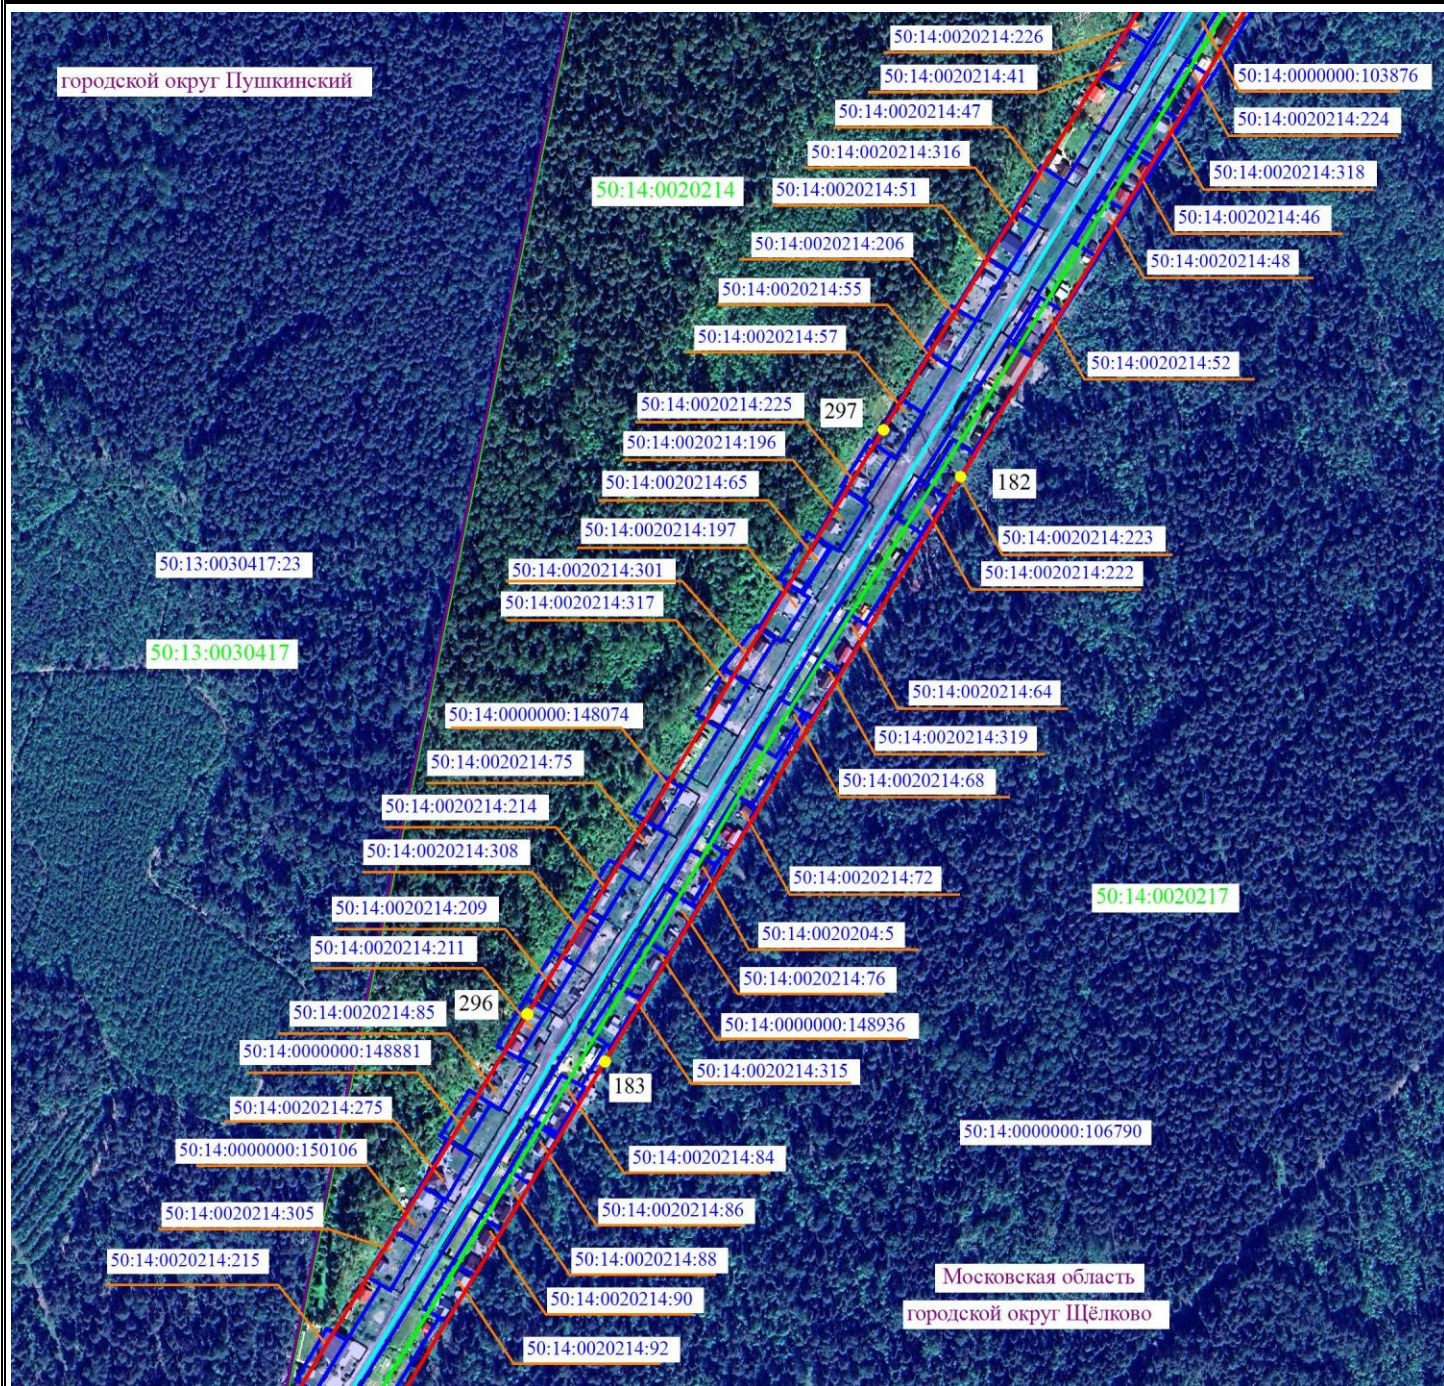

Масштаб 1:5000




- 2 - проектные границы публичного сервитута и характерные точки
- установленные границы административно-территориальных образований
- ось существующей ВЛ
- 50:05:0100137:3 - границы и кадастровые номера земельных участков, в отношении которых испрашивается публичный сервитут
- 50:00:0000000 - границы и номера кадастровых кварталов
- Московская область - наименование административно-территориальных образований



Подпись / О.С. Мацагора Дата «28» ноября 2024 г.  
Место для оттиска печати (при наличии) лица, составившего описание местоположения границ публичного сервитута



# Схема расположения границ публичного сервитута

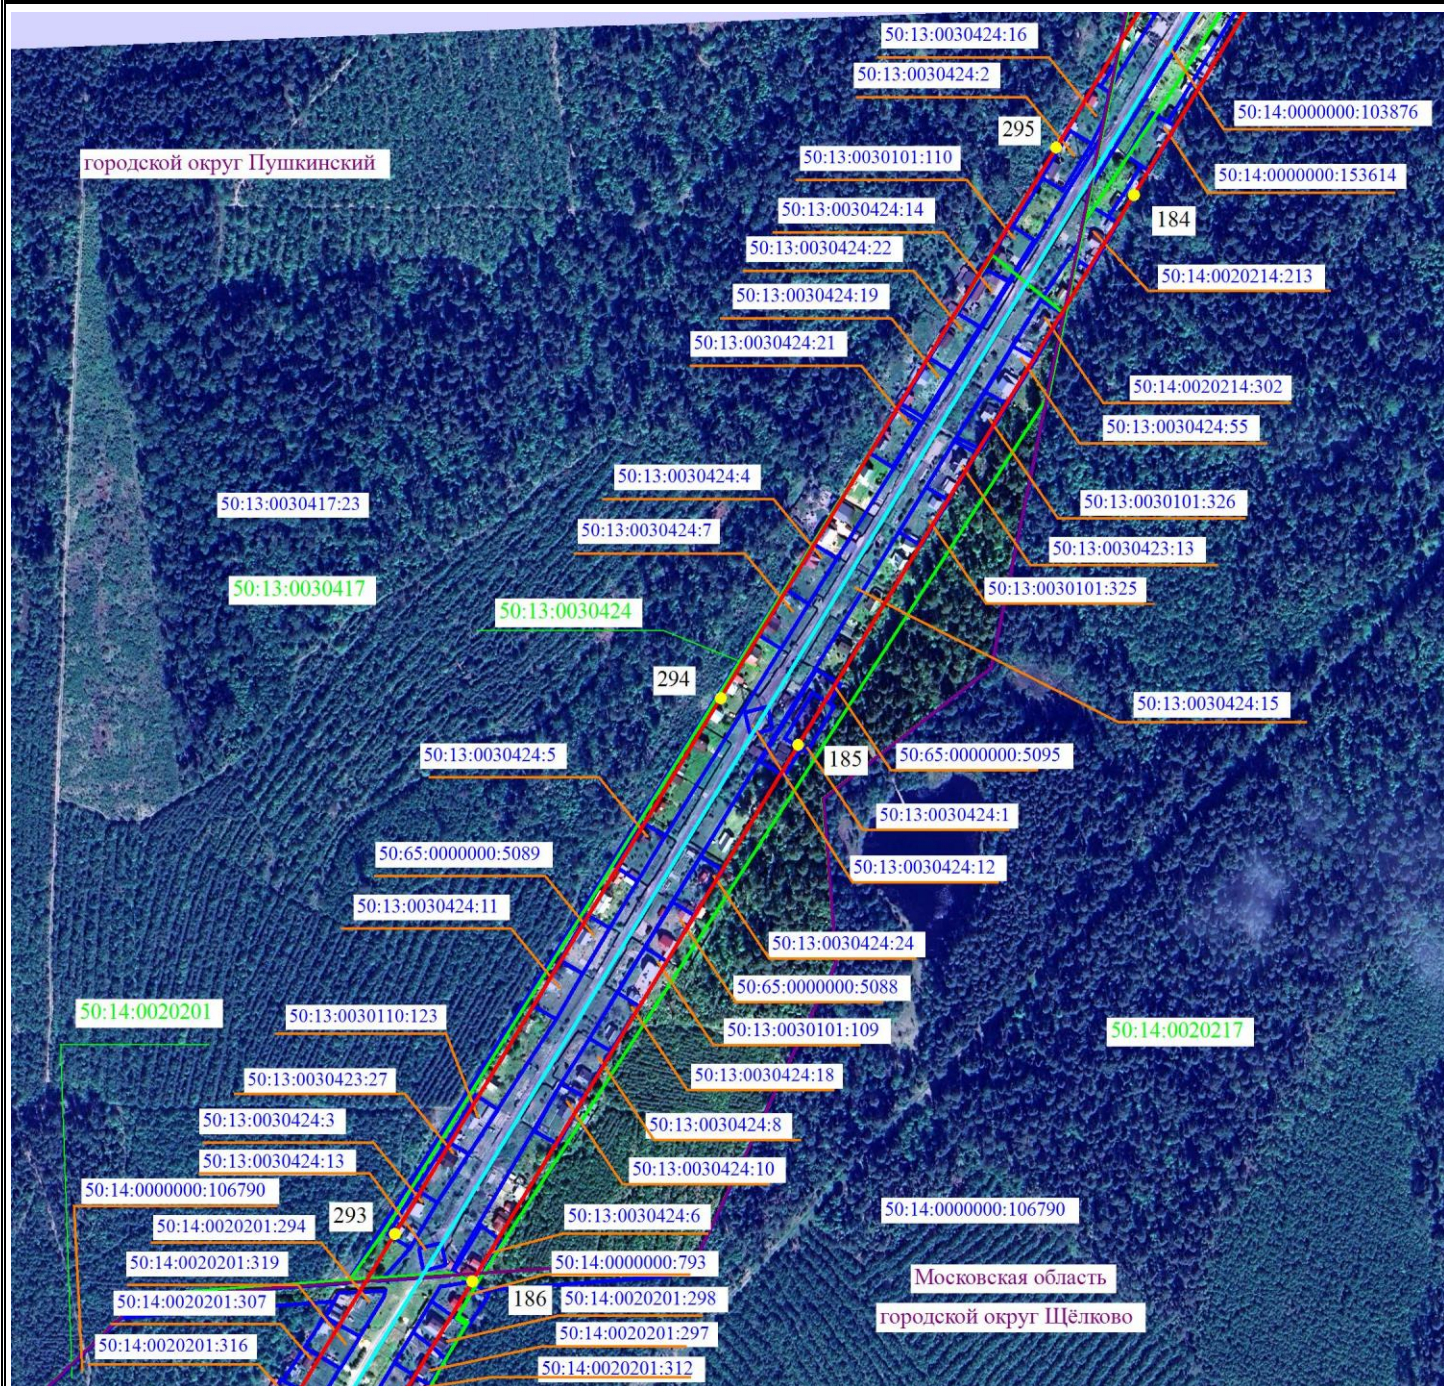

Масштаб 1:5000




- 2 - проектные границы публичного сервитута и характерные точки
- - установленные границы административно-территориальных образований
- - ось существующей ВЛ
- 50:05:0100137:3 - границы и кадастровые номера земельных участков, в отношении которых испрашивается публичный сервитут
- 50:00:0000000 - границы и номера кадастровых кварталов
- Московская область - наименование административно-территориальных образований



Подпись / О.С. Мацагора Дата «28» ноября 2024 г.  
Место для оттиска печати (при наличии) лица, составившего описание местоположения границ публичного сервитута



# Схема расположения границ публичного сервитута

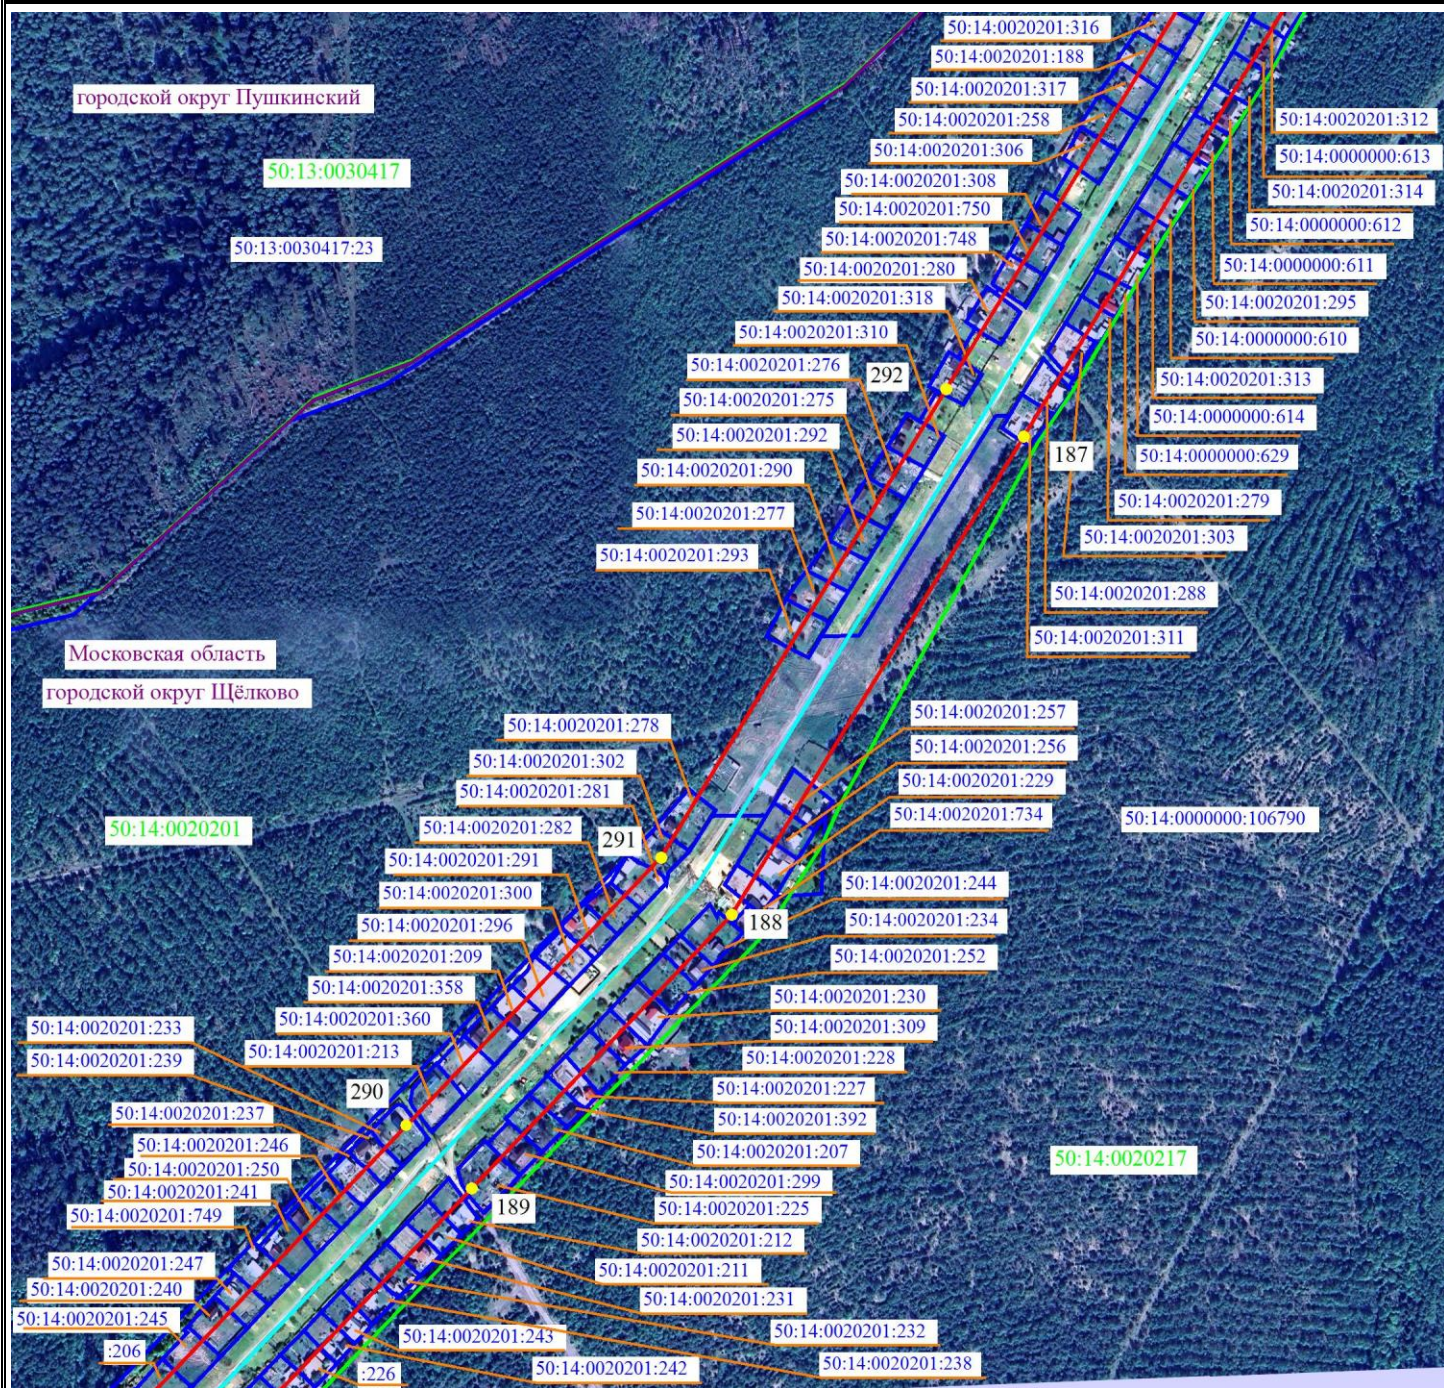

Масштаб 1:5000




- 2 - проектные границы публичного сервитута и характерные точки
- установленные границы административно-территориальных образований
- ось существующей ВЛ
- 50:05:0100137:3 - границы и кадастровые номера земельных участков, в отношении которых испрашивается публичный сервитут
- 50:00:0000000 - границы и номера кадастровых кварталов
- Московская область - наименование административно-территориальных образований



Подпись / О.С. Мацагора Дата «28» ноября 2024 г.  
Место для оттиска печати (при наличии) лица, составившего описание местоположения границ публичного сервитута



# Схема расположения границ публичного сервитута

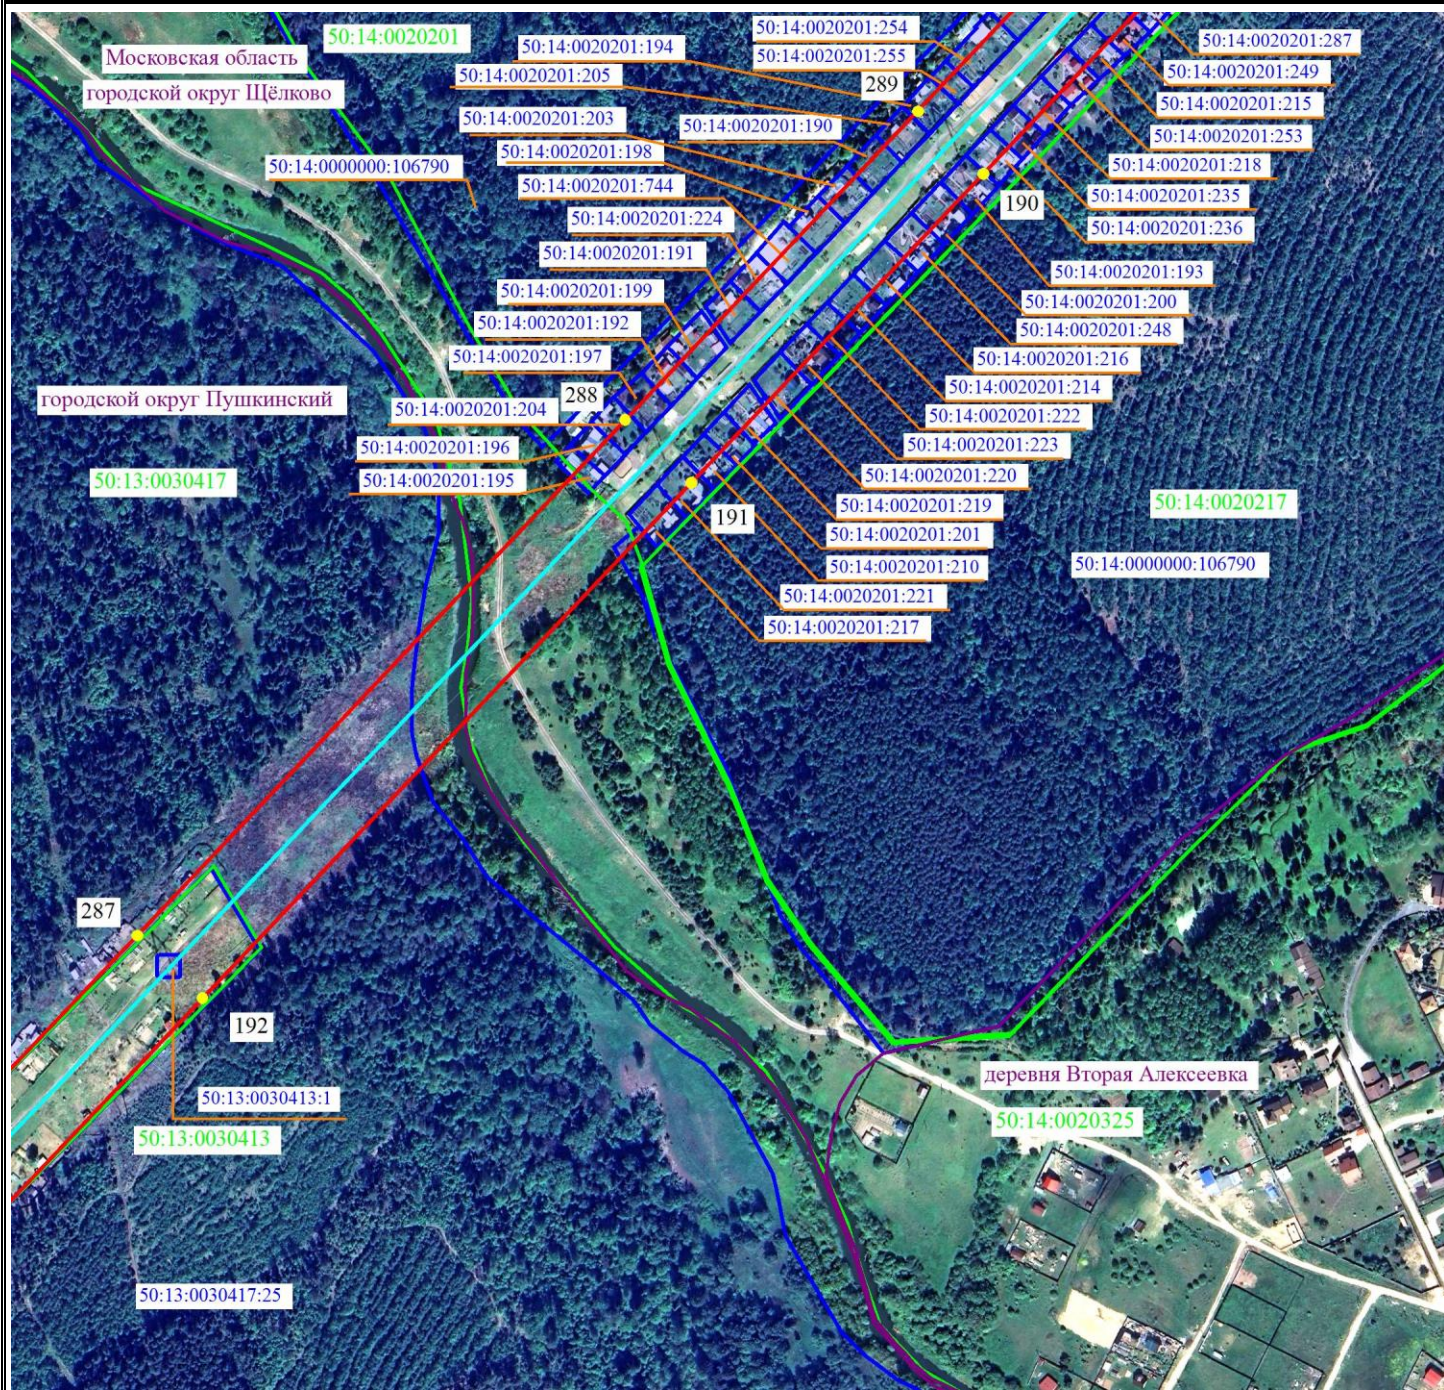

Масштаб 1:5000




- 2 - проектные границы публичного сервитута и характерные точки
- - установленные границы административно-территориальных образований
- - ось существующей ВЛ
- 50:05:0100137:3 - границы и кадастровые номера земельных участков, в отношении которых испрашивается публичный сервитут
- 50:00:0000000 - границы и номера кадастровых кварталов
- Московская область - наименование административно-территориальных образований



Подпись / О.С. Мацагора Дата «28» ноября 2024 г.  
Место для оттиска печати (при наличии) лица, составившего описание местоположения границ публичного сервитута



# Схема расположения границ публичного сервитута

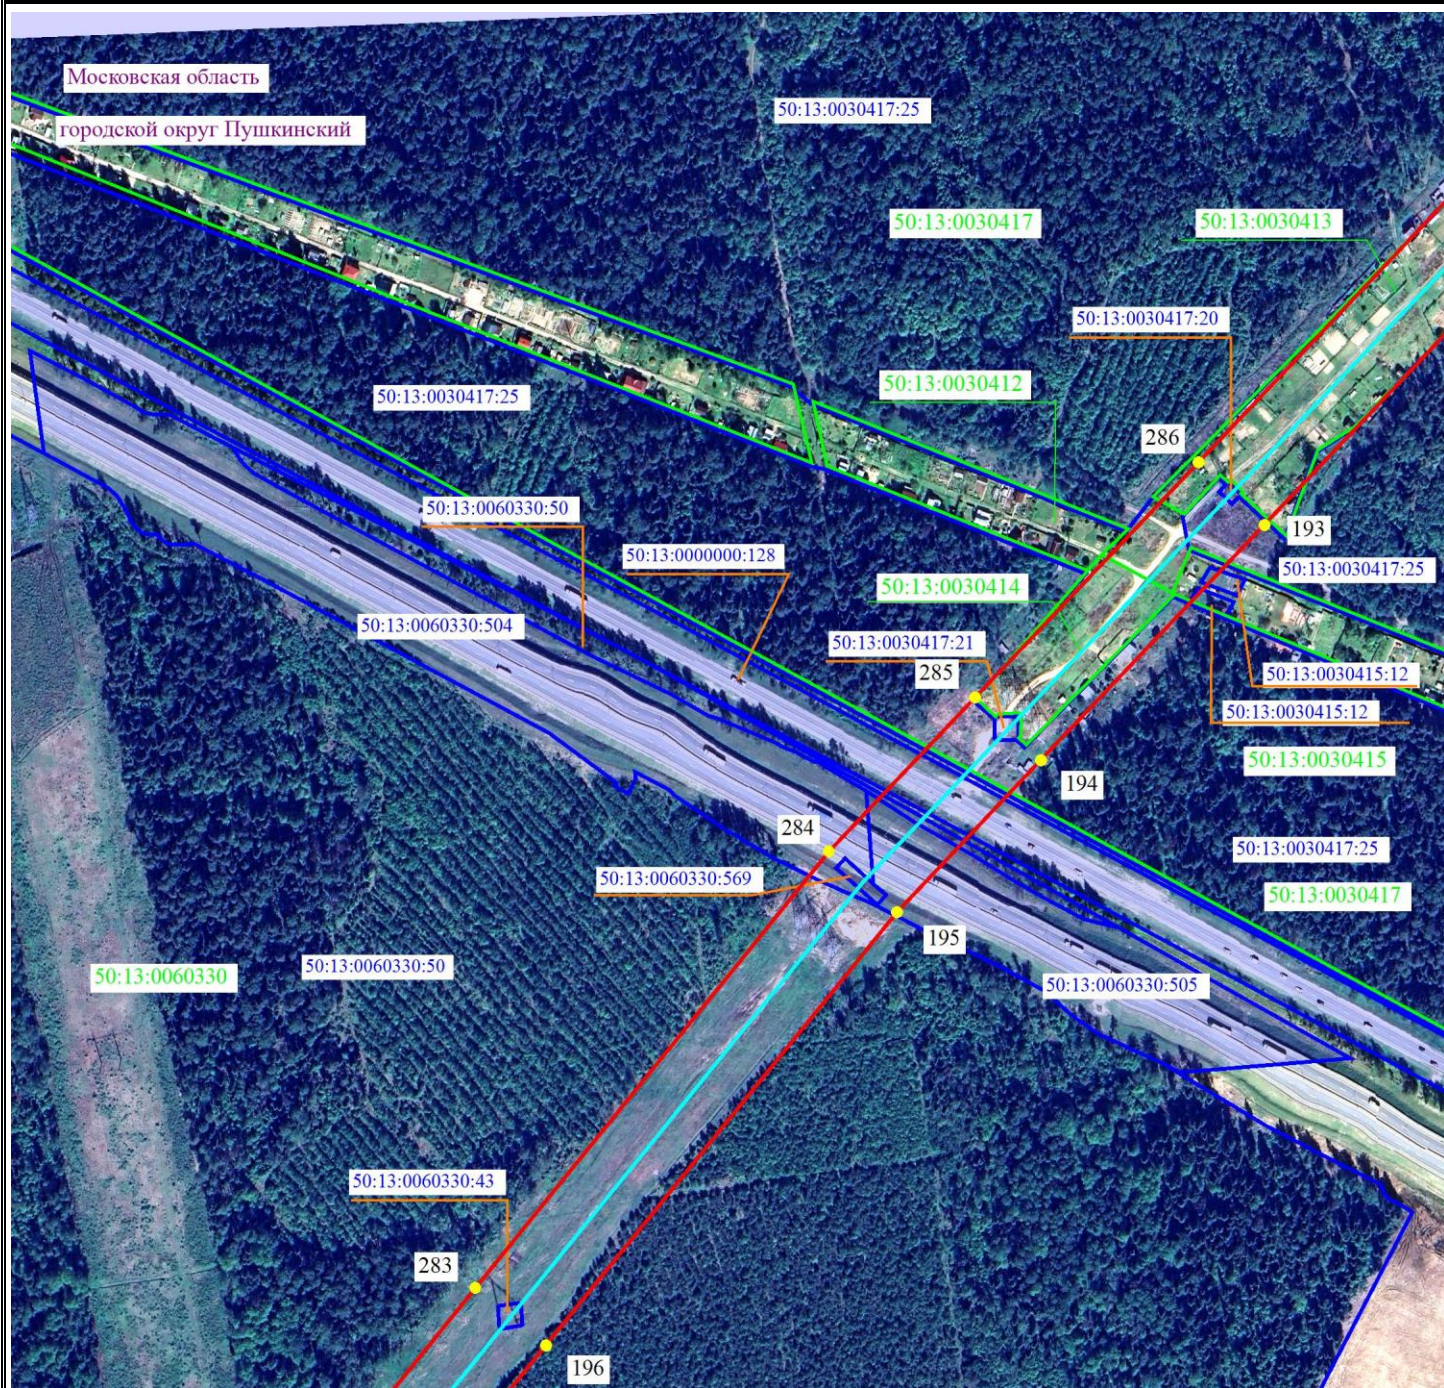

Масштаб 1:5000



- 2 - проектные границы публичного сервитута и характерные точки
- - установленные границы административно-территориальных образований
- - ось существующей ВЛ
- ▬ 50:05:0100137:3 - границы и кадастровые номера земельных участков, в отношении которых испрашивается публичный сервитут
- 50:00:0000000 - границы и номера кадастровых кварталов
- Московская область - наименование административно-территориальных образований



Подпись / О.С. Мацагора Дата «28» ноября 2024 г.  
Место для оттиска печати (при наличии) лица, составившего описание местоположения границ публичного сервитута



# Схема расположения границ публичного сервитута



Масштаб 1:5000




- 2 - проектные границы публичного сервитута и характерные точки
- - установленные границы административно-территориальных образований
- - ось существующей ВЛ
- 50:05:0100137:3 - границы и кадастровые номера земельных участков, в отношении которых испрашивается публичный сервитут
- 50:00:0000000 - границы и номера кадастровых кварталов
- Московская область - наименование административно-территориальных образований



Подпись / О.С. Мацагора Дата «28» ноября 2024 г.  
Место для оттиска печати (при наличии) лица, составившего описание местоположения границ публичного сервитута



### Схема расположения границ публичного сервитута

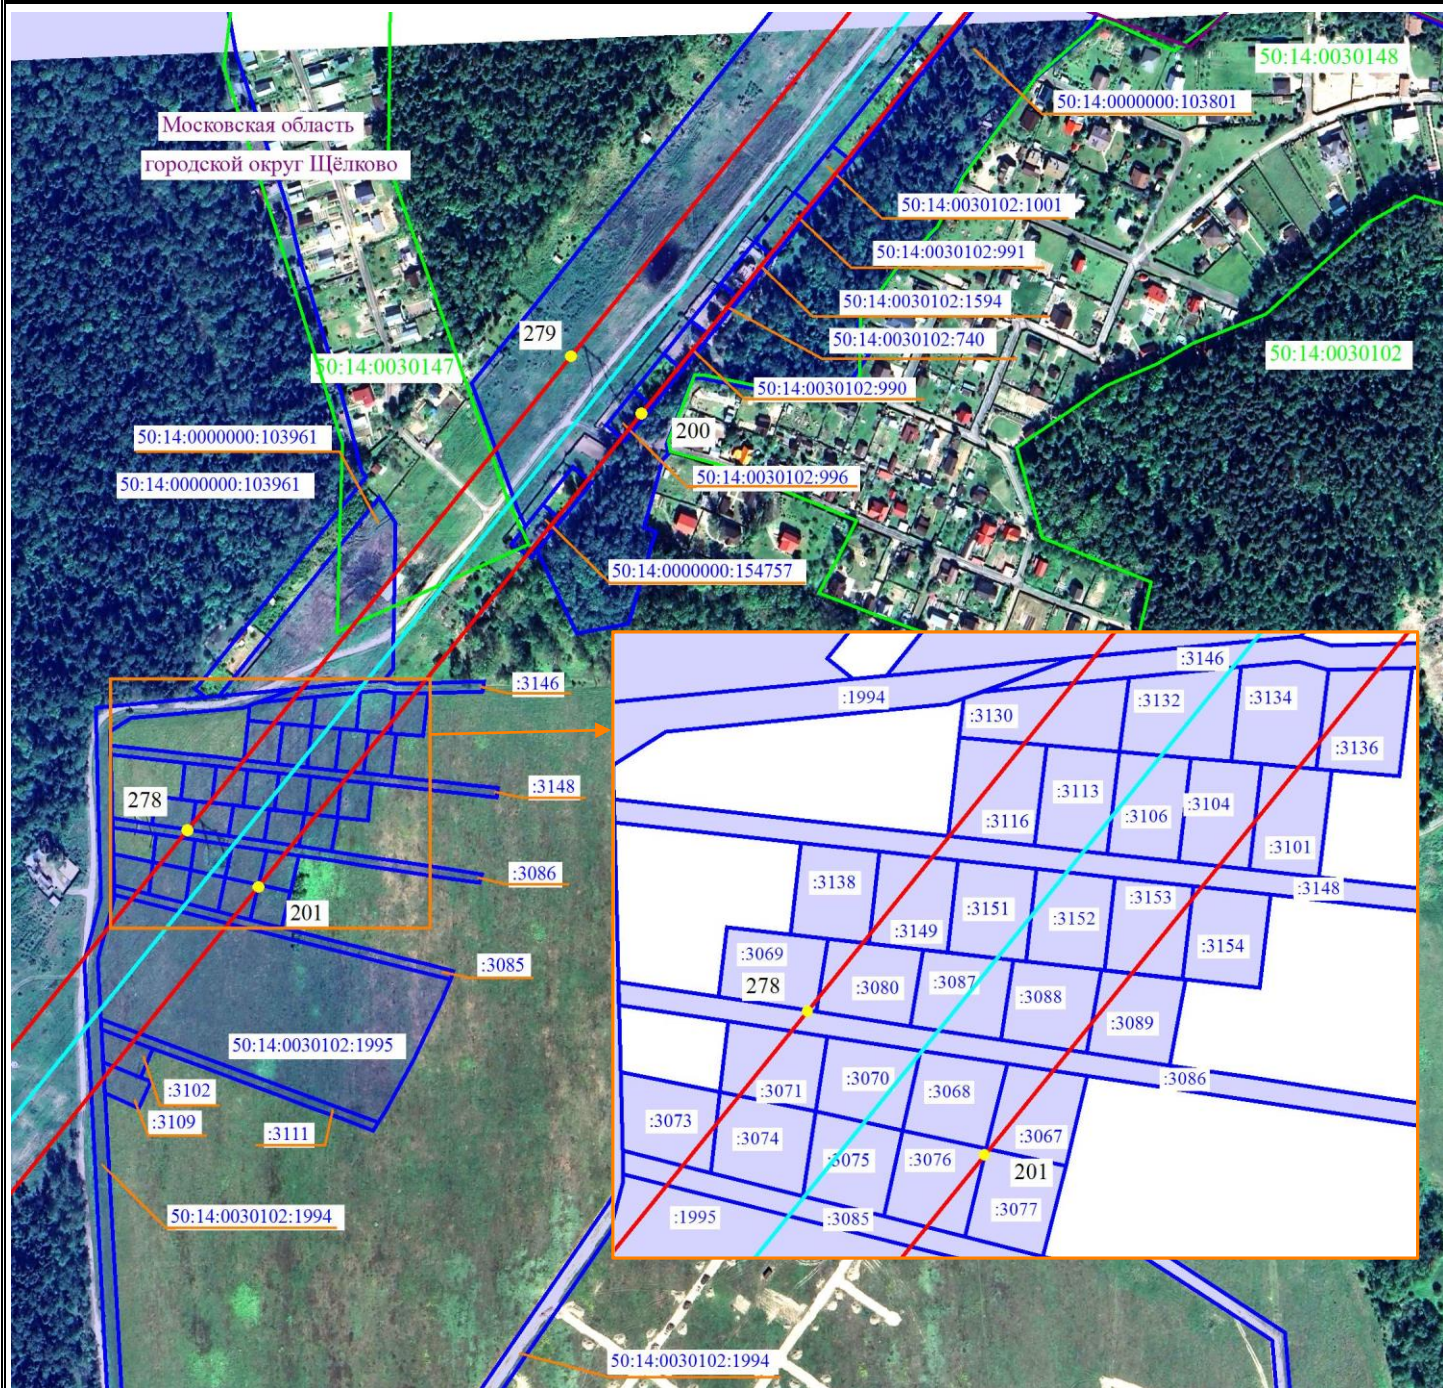

Масштаб 1:5000



- 2 - проектные границы публичного сервитута и характерные точки  
 - установленные границы административно-территориальных образований  
 - ось существующей ВЛ  
 50:05:0100137:3 - границы и кадастровые номера земельных участков,  
 в отношении которых испрашивается публичный сервитут  
 50:00:0000000 - границы и номера кадастровых кварталов  
 Московская область - наименование административно-территориальных образований

Московская область - наименование административно-территориальных образований




Подпись С.Н. Сергеевна / О.С. Мацагора Дата «28» ноября 2024 г.

Место для оттиска печати (при наличии) лица, составившего описание местоположения границ публичного сервитута



# Схема расположения границ публичного сервитута

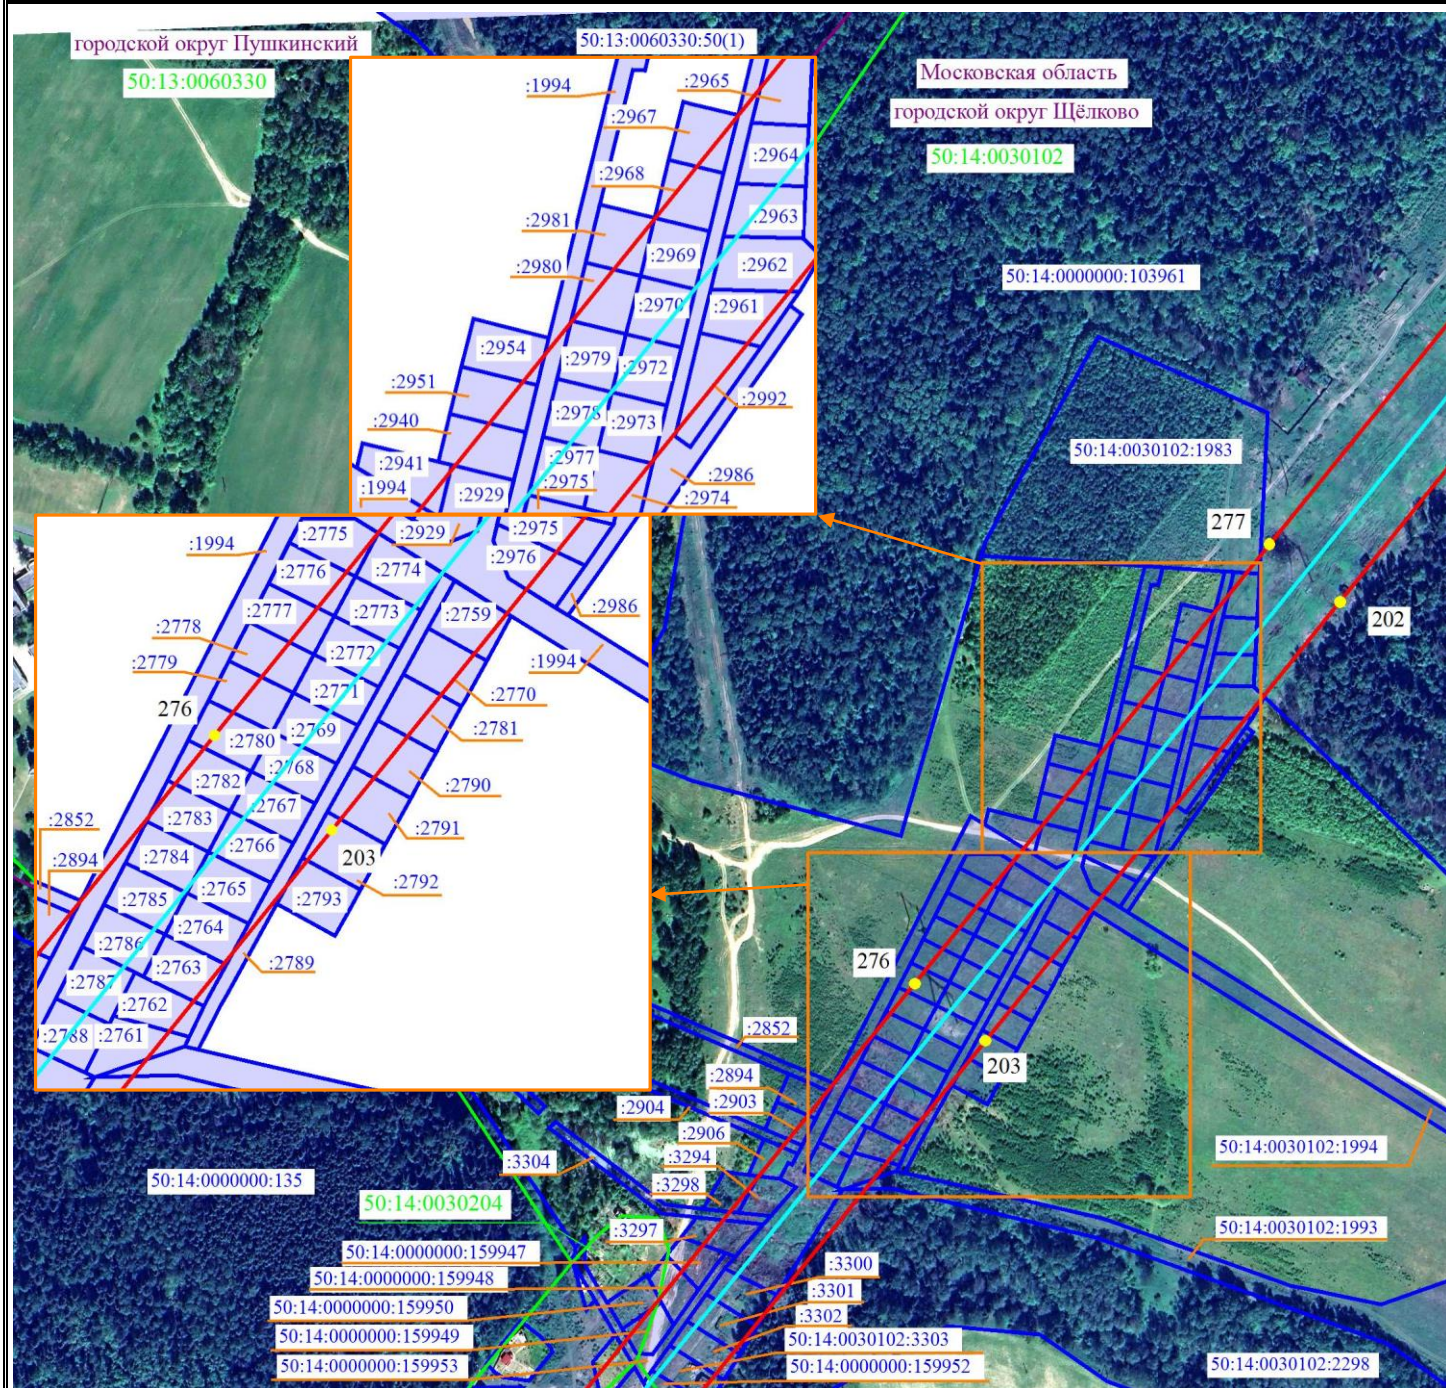

Масштаб 1:5000




- 2 - проектные границы публичного сервитута и характерные точки
- - установленные границы административно-территориальных образований
- - ось существующей ВЛ
- 50:05:0100137:3 - границы и кадастровые номера земельных участков, в отношении которых испрашивается публичный сервитут
- 50:00:0000000 - границы и номера кадастровых кварталов
- Московская область - наименование административно-территориальных образований



Подпись / О.С. Мацагора Дата «28» ноября 2024 г.  
 Место для оттиска печати (при наличии) лица, составившего описание местоположения границ публичного сервитута



# Схема расположения границ публичного сервитута

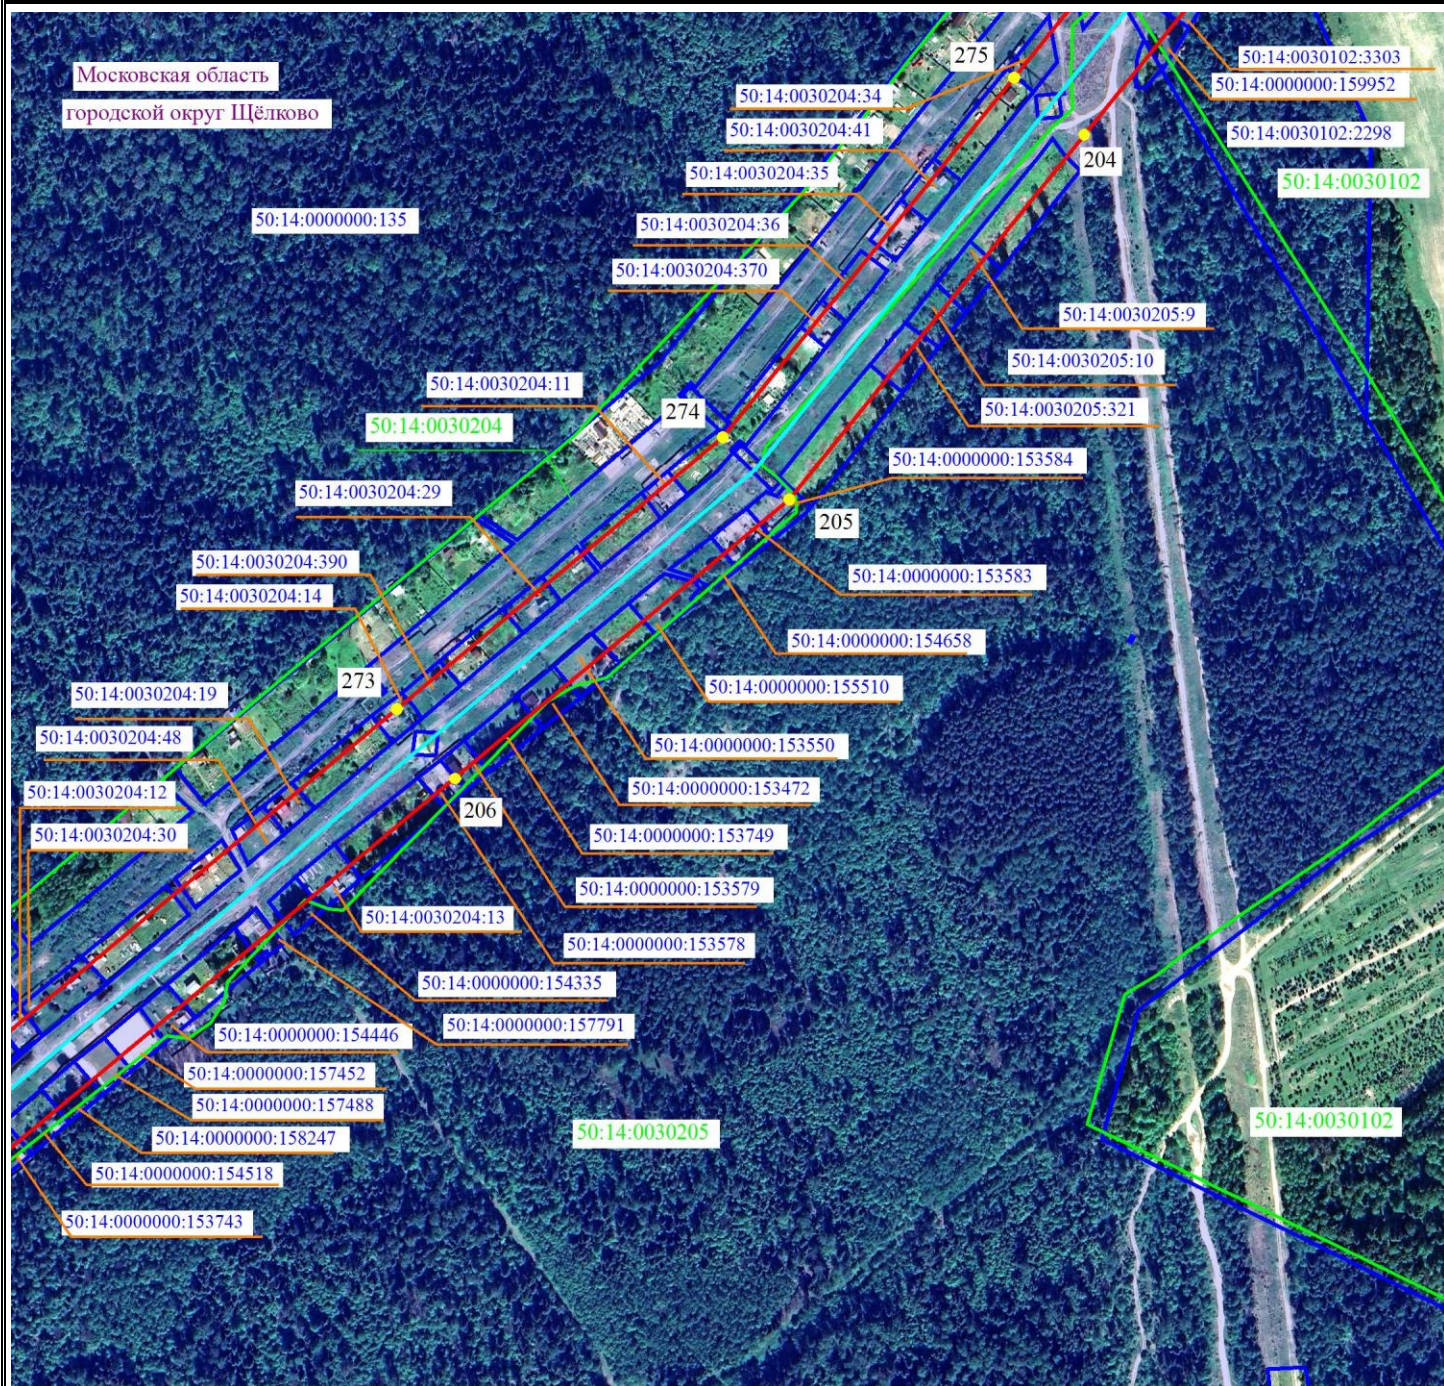

Масштаб 1:5000



- 2 - проектные границы публичного сервитута и характерные точки
- - установленные границы административно-территориальных образований
- - ось существующей ВЛ
- 50:05:0100137:3 - границы и кадастровые номера земельных участков, в отношении которых испрашивается публичный сервитут
- 50:00:0000000 - границы и номера кадастровых кварталов
- Московская область - наименование административно-территориальных образований



Подпись / О.С. Мацагора Дата «28» ноября 2024 г.  
Место для оттиска печати (при наличии) лица, составившего описание местоположения границ публичного сервитута



# Схема расположения границ публичного сервитута



Масштаб 1:5000



- 2 - проектные границы публичного сервитута и характерные точки
- - установленные границы административно-территориальных образований
- - ось существующей ВЛ
- 50:05:0100137:3 - границы и кадастровые номера земельных участков, в отношении которых испрашивается публичный сервитут
- 50:00:0000000 - границы и номера кадастровых кварталов
- Московская область - наименование административно-территориальных образований



Подпись / О.С. Мацагора Дата «28» ноября 2024 г.  
Место для оттиска печати (при наличии) лица, составившего описание местоположения границ публичного сервитута



# Схема расположения границ публичного сервитута



Масштаб 1:5000




- 2 - проектные границы публичного сервитута и характерные точки
- — — — — установленные границы административно-территориальных образований
- — — — — ось существующей ВЛ
- — — — — 50:05:0100137:3 - границы и кадастровые номера земельных участков, в отношении которых испрашивается публичный сервитут
- — — — — 50:00:0000000 - границы и номера кадастровых кварталов
- Московская область - наименование административно-территориальных образований



Подпись / О.С. Мацагора Дата «28» ноября 2024 г.  
Место для оттиска печати (при наличии) лица, составившего описание местоположения границ публичного сервитута



### Схема расположения границ публичного сервитута

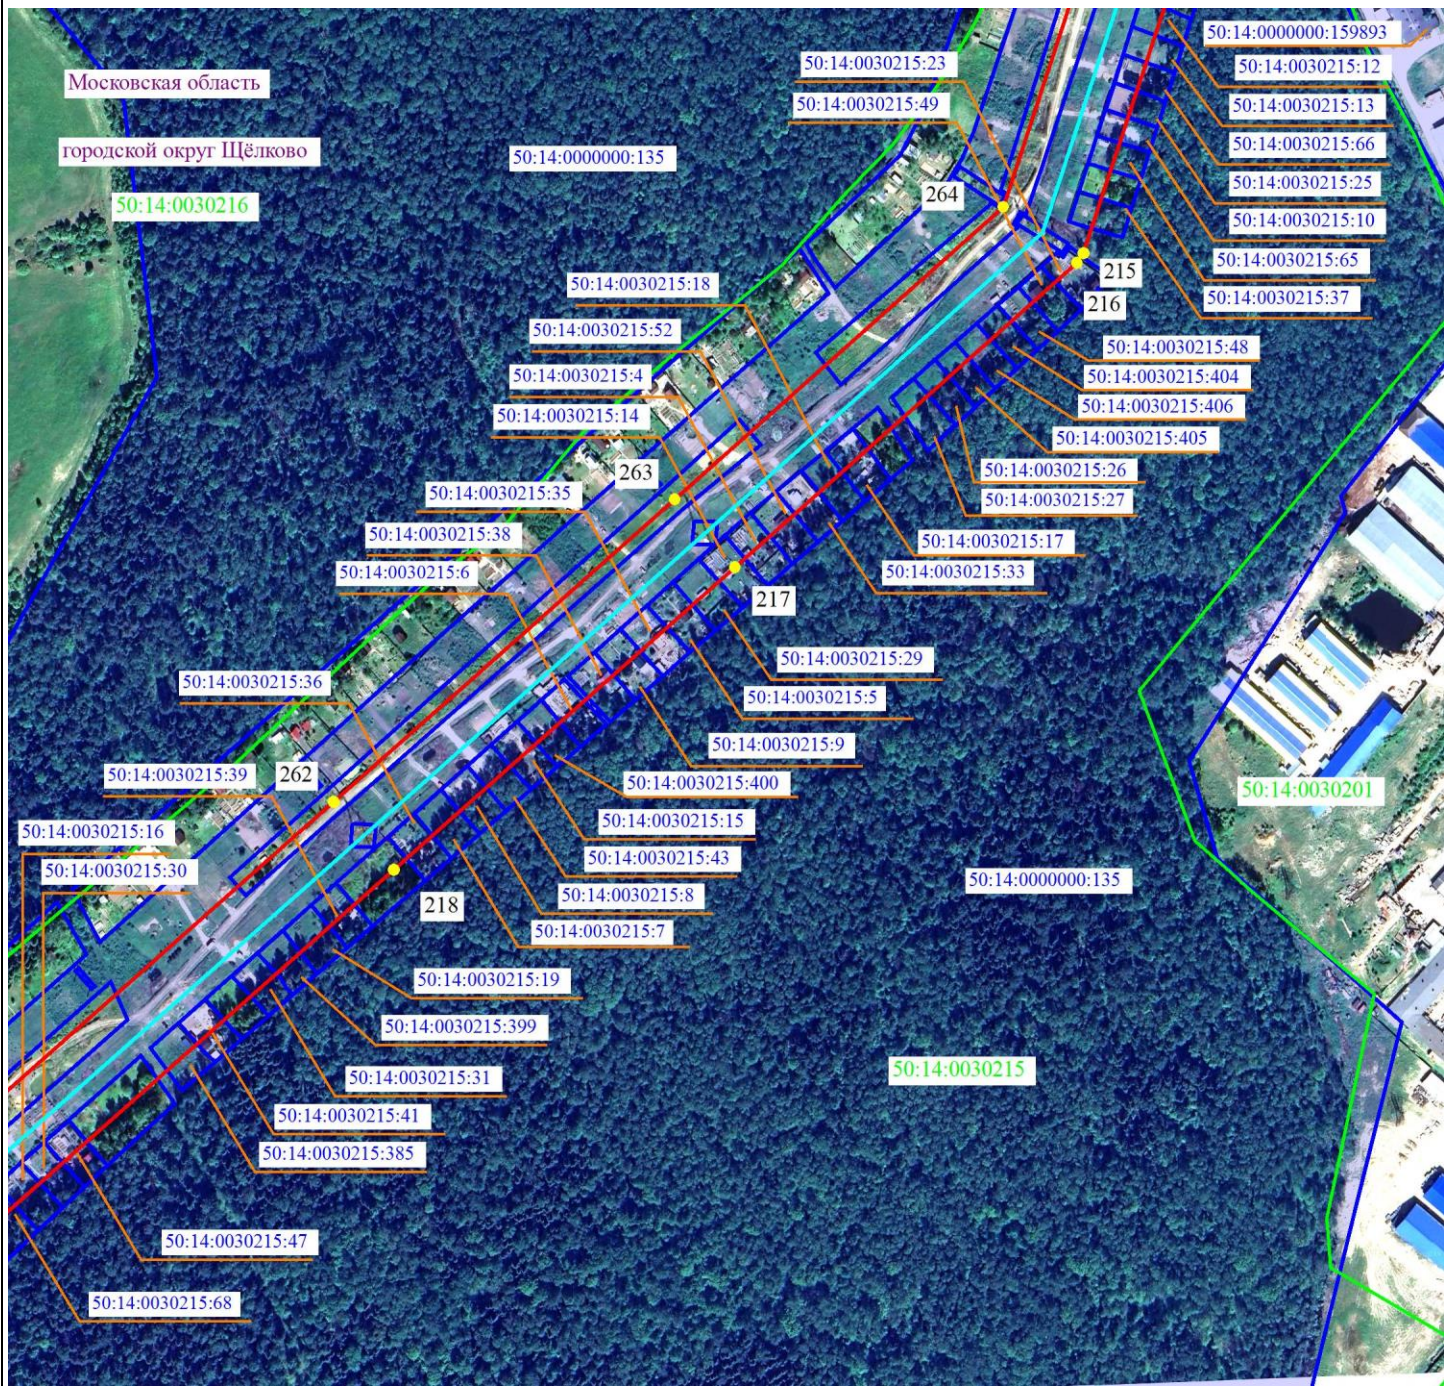

Масштаб 1:5000



- 2 - проектные границы публичного сервитута и характерные точки  
 - установленные границы административно-территориальных образований  
 - ось существующей ВЛ  
 50:05:0100137:3 - границы и кадастровые номера земельных участков,  
 в отношении которых испрашивается публичный сервитут  
 50:00:0000000 - границы и номера кадастровых кварталов  
 Московская область - наименование административно-территориальных образований

Московская область - наименование административно-территориальных образований




Подпись С.И. Сергеевна / О.С. Мацагора Дата «28» ноября 2024 г.

Место для оттиска печати (при наличии) лица, составившего описание местоположения границ публичного сервитута



# Схема расположения границ публичного сервитута

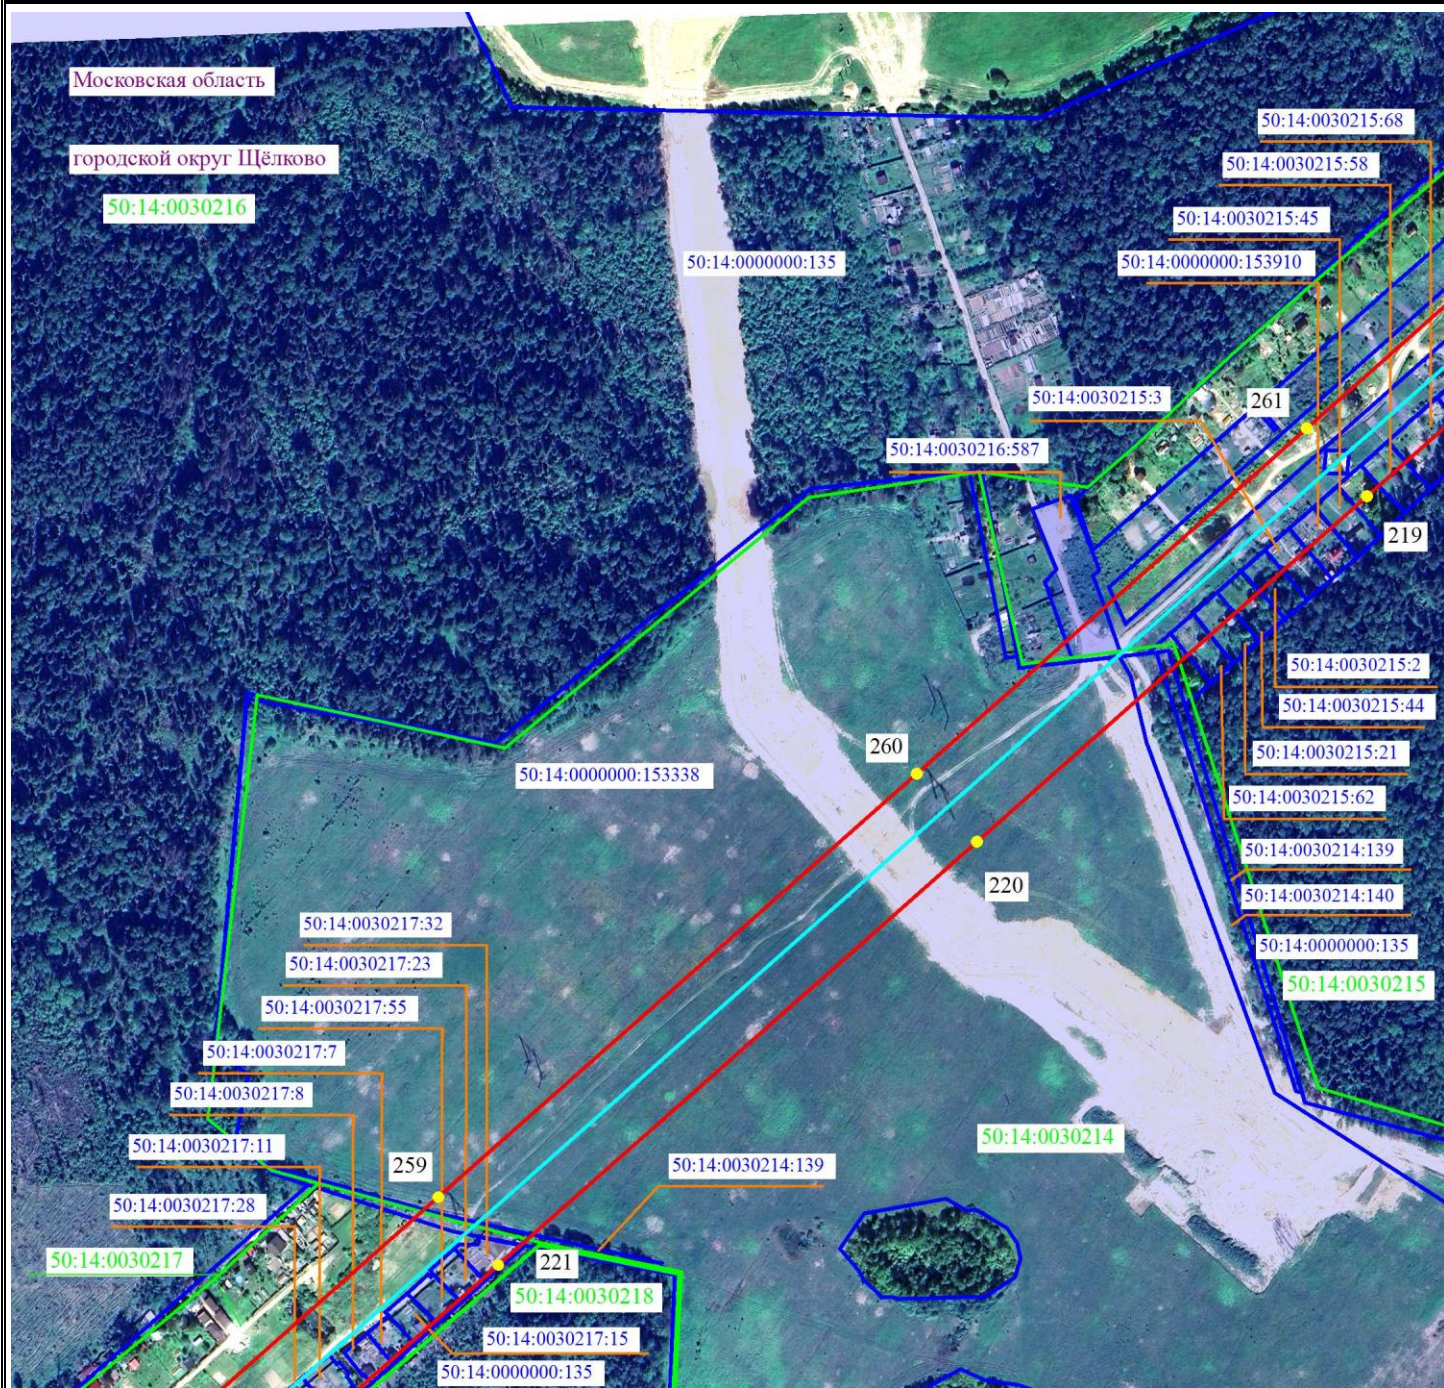

Масштаб 1:5000




- 2 - проектные границы публичного сервитута и характерные точки
- установленные границы административно-территориальных образований
- ось существующей ВЛ
- 50:05:0100137:3 - границы и кадастровые номера земельных участков, в отношении которых испрашивается публичный сервитут
- 50:00:0000000 - границы и номера кадастровых кварталов
- Московская область - наименование административно-территориальных образований



Подпись / О.С. Мацагора Дата «28» ноября 2024 г.  
Место для оттиска печати (при наличии) лица, составившего описание местоположения границ публичного сервитута



### Схема расположения границ публичного сервитута

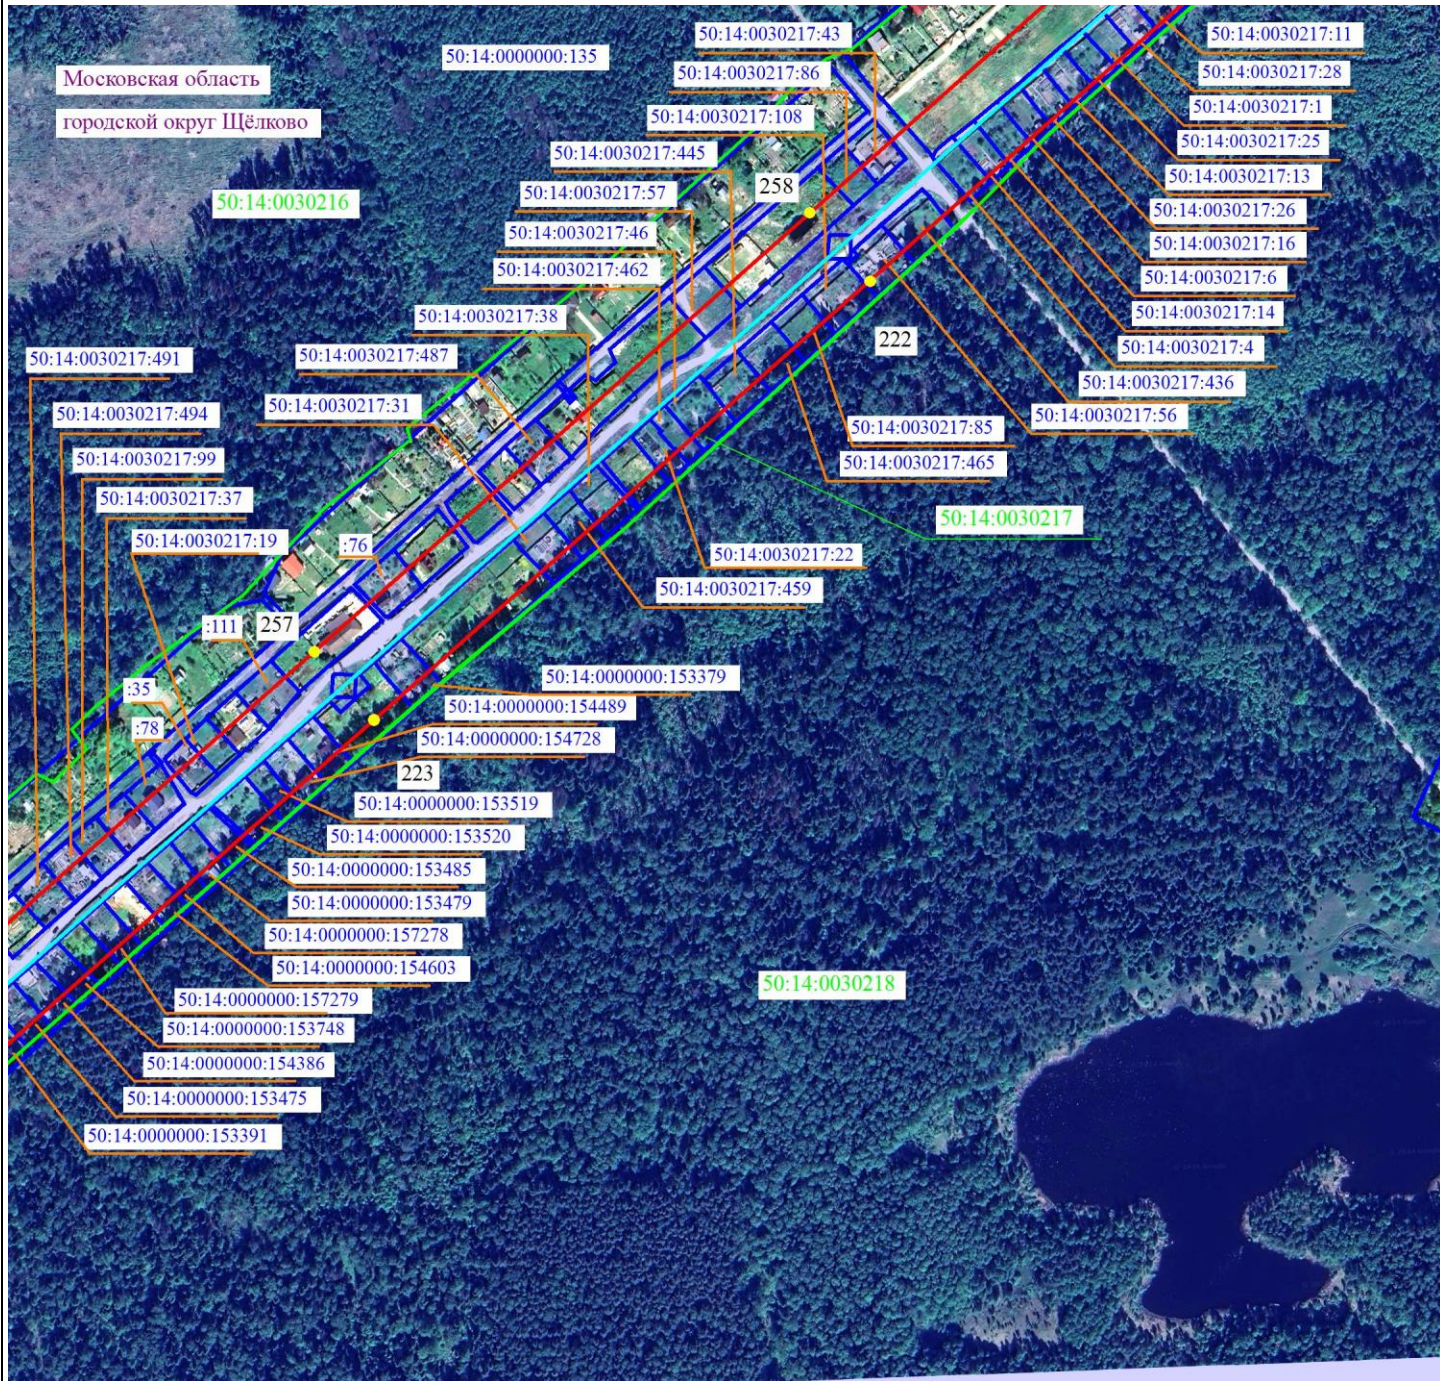

Масштаб 1:5000



- 2 - проектные границы публичного сервитута и характерные точки  
 - установленные границы административно-территориальных образований  
 - ось существующей ВЛ  
 50:05:0100137:3 - границы и кадастровые номера земельных участков,  
 в отношении которых испрашивается публичный сервитут  
 50:00:0000000 - границы и номера кадастровых кварталов  
 Московская область - наименование административно-территориальных образований

Московская область - наименование административно-территориальных образований




Подпись С.И. Сергеевна // О.С. Мацагора Дата «28» ноября 2024 г.

Место для оттиска печати (при наличии) лица, составившего описание местоположения границ публичного сервитута



# Схема расположения границ публичного сервитута

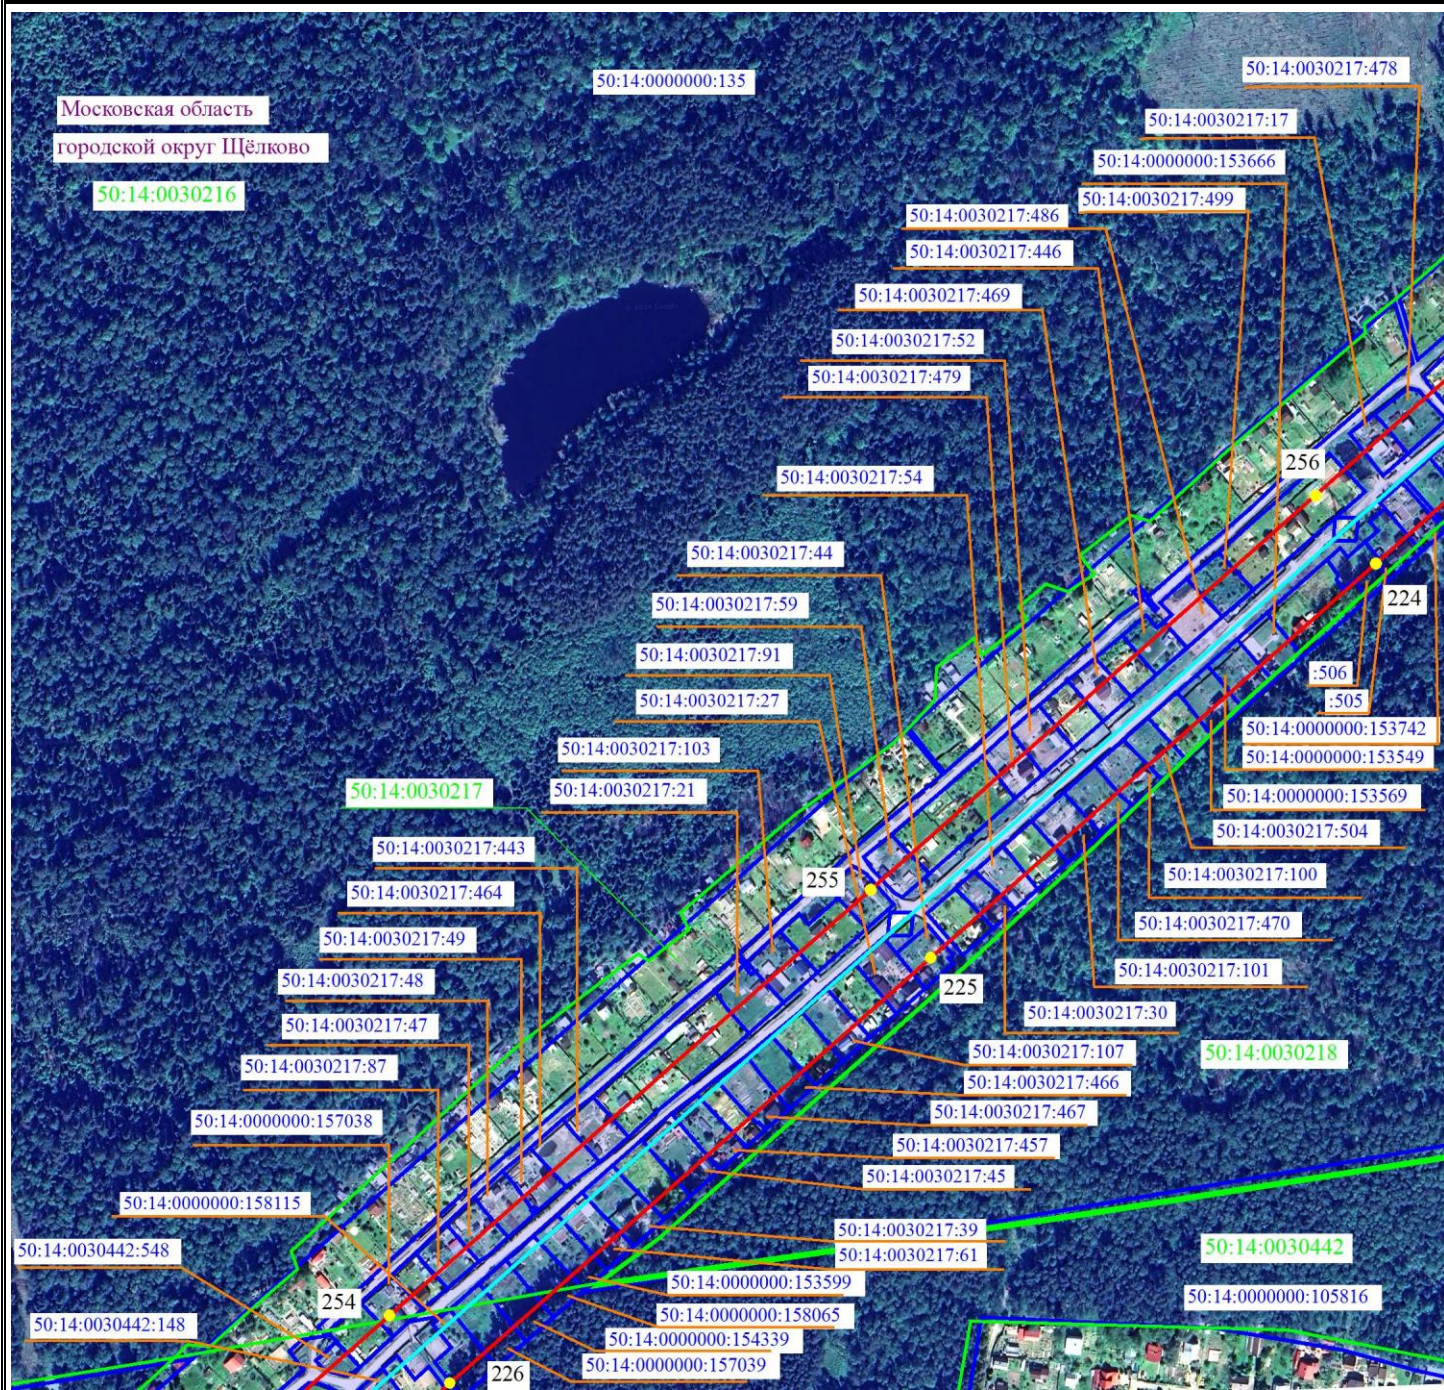

Масштаб 1:5000


- 2 - проектные границы публичного сервитута и характерные точки
- - установленные границы административно-территориальных образований
- - ось существующей ВЛ
- 50:05:0100137:3 - границы и кадастровые номера земельных участков, в отношении которых испрашивается публичный сервитут
- 50:00:0000000 - границы и номера кадастровых кварталов
- Московская область - наименование административно-территориальных образований



Подпись / О.С. Мацагора Дата «28» ноября 2024 г.  
 Место для оттиска печати (при наличии) лица, составившего описание местоположения границ публичного сервитута



# Схема расположения границ публичного сервитута

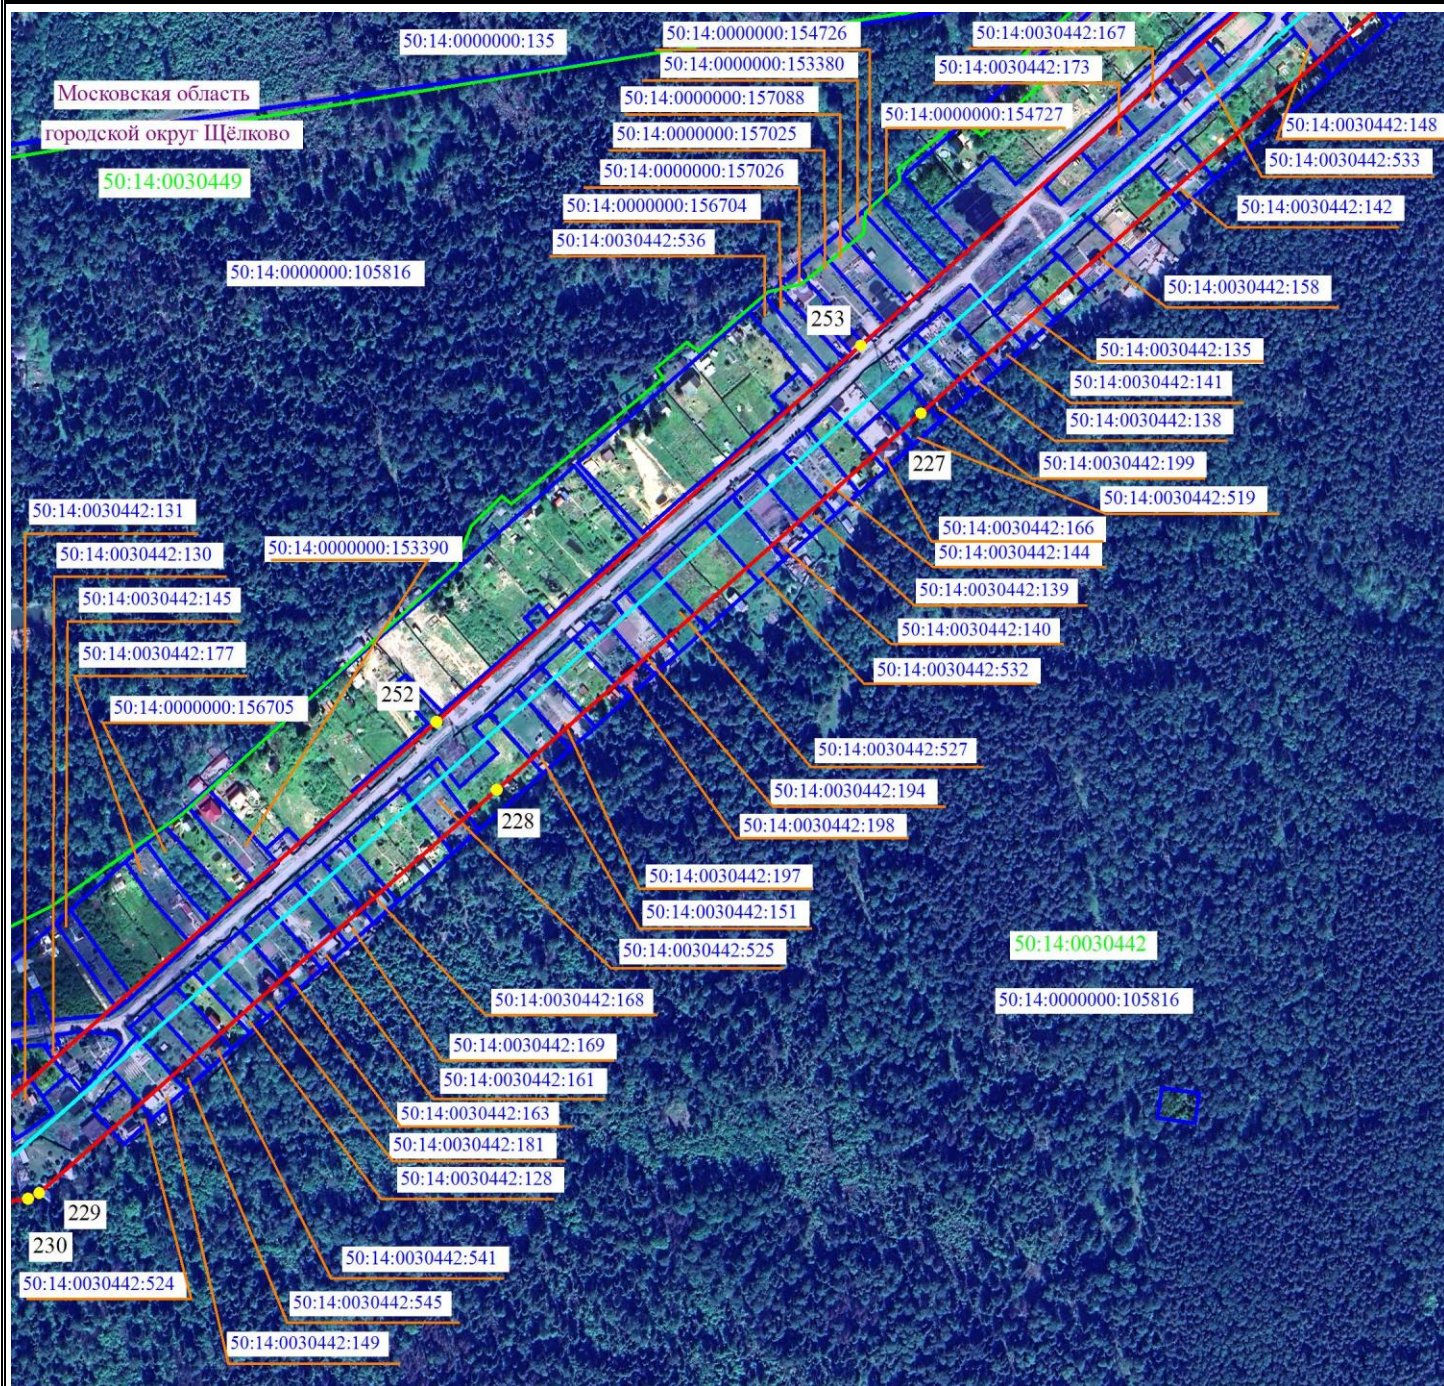

Масштаб 1:5000


- 2 - проектные границы публичного сервитута и характерные точки
- - установленные границы административно-территориальных образований
- - ось существующей ВЛ
- 50:05:0100137:3 - границы и кадастровые номера земельных участков, в отношении которых испрашивается публичный сервитут
- 50:00:0000000 - границы и номера кадастровых кварталов
- Московская область - наименование административно-территориальных образований



Подпись / О.С. Мацагора Дата «28» ноября 2024 г.  
 Место для оттиска печати (при наличии) лица, составившего описание местоположения границ публичного сервитута



### Схема расположения границ публичного сервитута

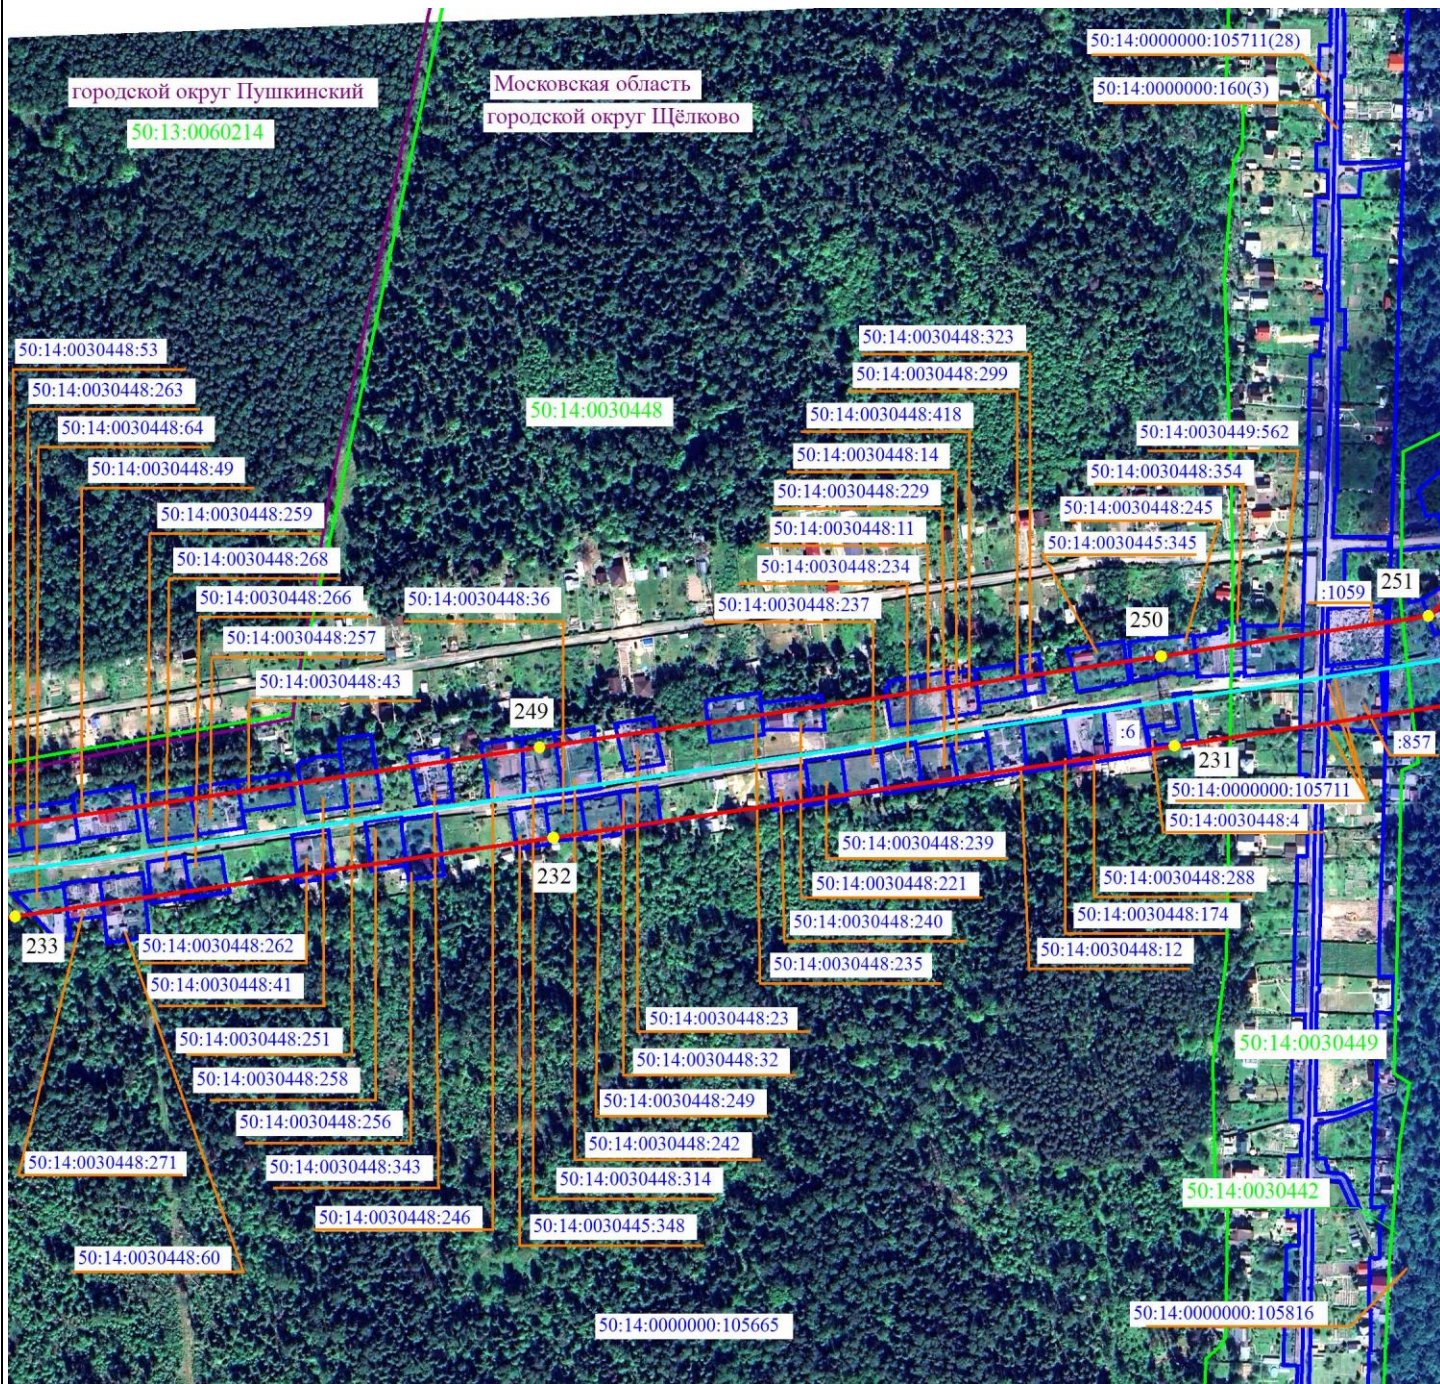

Масштаб 1:5000



- 2 - проектные границы публичного сервитута и характерные точки  
 - установленные границы административно-территориальных образований  
 - ось существующей ВЛ  
 50:05:0100137:3 - границы и кадастровые номера земельных участков,  
 в отношении которых испрашивается публичный сервитут  
 50:00:0000000 - границы и номера кадастровых кварталов  
 Московская область - наименование административно-территориальных образований


Выноска 59 из 61

Подпись \_\_\_\_\_ О.С. Мацагора Дата «28» ноября 2024 г.  
Место для оттиска печати (при наличии) лица, составившего описание местоположения границ публичного сервитута





# Схема расположения границ публичного сервитута

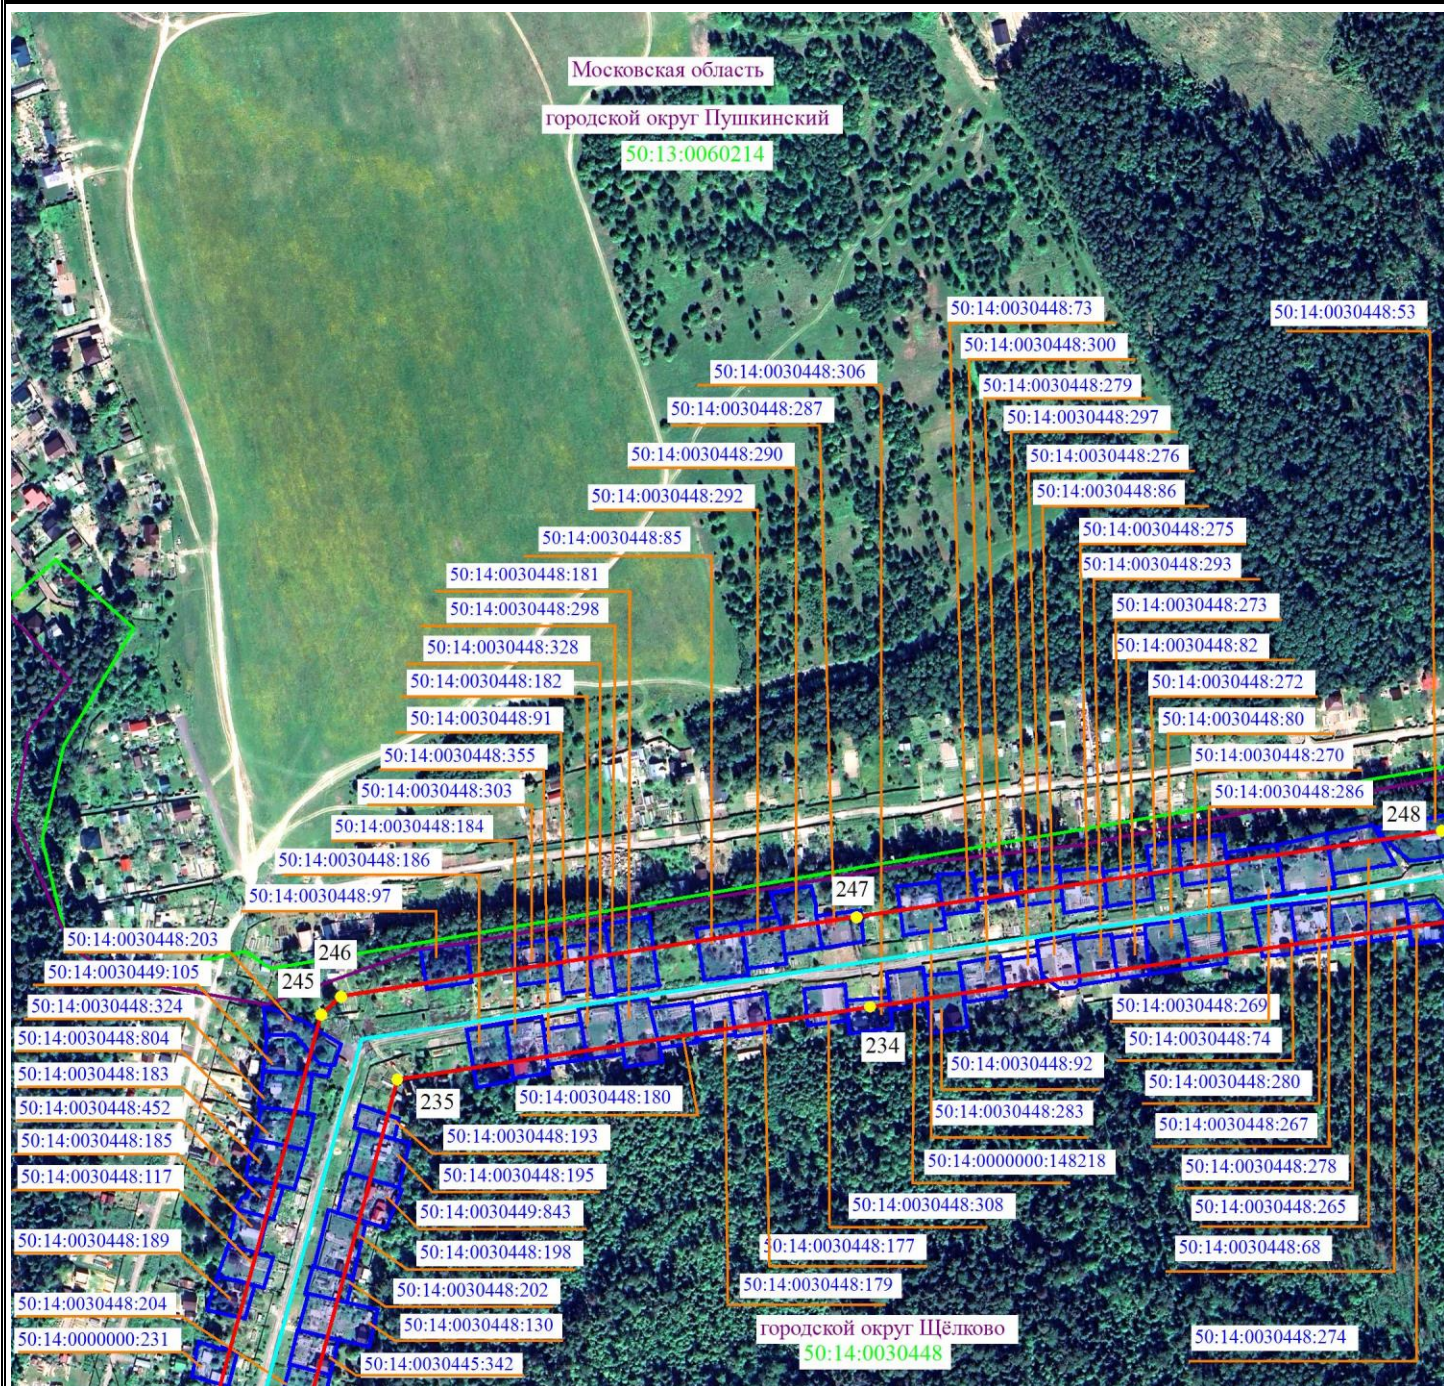

Масштаб 1:5000



- 2 - проектные границы публичного сервитута и характерные точки
- - установленные границы административно-территориальных образований
- - ось существующей ВЛ
- 50:05:0100137:3 - границы и кадастровые номера земельных участков, в отношении которых испрашивается публичный сервитут
- 50:00:0000000 - границы и номера кадастровых кварталов
- Московская область - наименование административно-территориальных образований



Подпись / О.С. Мацагора Дата «28» ноября 2024 г.  
Место для оттиска печати (при наличии) лица, составившего описание местоположения границ публичного сервитута



# Схема расположения границ публичного сервитута



Масштаб 1:5000



- 2 - проектные границы публичного сервитута и характерные точки
- установленные границы административно-территориальных образований
- ось существующей ВЛ
- 50:05:0100137:3 - границы и кадастровые номера земельных участков, в отношении которых испрашивается публичный сервитут
- 50:00:0000000 - границы и номера кадастровых кварталов
- Московская область - наименование административно-территориальных образований



Подпись / О.С. Мацагора Дата «28» ноября 2024 г.  
Место для оттиска печати (при наличии) лица, составившего описание местоположения границ публичного сервитута