

ГРАФИЧЕСКОЕ ОПИСАНИЕ
местоположения границ населённых пунктов, территориальных зон,
особо охраняемых территорий,
зон с особыми условиями использования территории
Публичный сервитут в отношении земель и земельных участков в целях эксплуатации
объекта электросетевого хозяйства федерального значения - Воздушная линия
электропередачи 500 кВ "Загорская ГАЭС - Трубино"

Раздел 1

Сведения об объекте		
№ п/п	Характеристики объекта	Описание характеристик
1	2	3
1	Местоположение объекта	Владимирская область, Александровский район, Краснопламенское сельское поселение, Следневское сельское поселение, Каринское сельское поселение
2	Площадь объекта +/- величина погрешности определения площади (Р +/- ΔР)	1897288 м ² +/- 275 м ²
3	Иные характеристики объекта	<p>Публичный сервитут в отношении земель и земельных участков в целях эксплуатации объекта электросетевого хозяйства федерального значения - Воздушная линия электропередачи 500 кВ "Загорская ГАЭС - Трубино", в соответствии с пунктом 3 статьи 3.6 Федерального закона от 25 октября 2001 г. № 137-ФЗ «О введении в действие Земельного кодекса Российской Федерации», сроком действия 49 лет в интересах ПАО «Россети»;</p> <p>ИНН: 4716016979; ОГРН: 1024701893336; адрес: 121353, г. Москва, вн. тер. г. Муниципальный округ Можайский, ул. Беловежская, д. 4; телефон: +7 (879-3)-34-36-11; адрес электронной почты: info@fsk-ees.ru</p>



Местоположение публичного сервитута: Владимирская область, Александровский район, Краснопламенское сельское поселение, Следневское сельское поселение, Каринское сельское поселение			
Система координат		МСК-33, зона 1	
Метод определения координат		Аналитический метод	
Обозначение характерных точек границ публичного сервитута	Координаты, м		
	X	Y	Средняя квадратическая погрешность положения характерных точек (Mt), м
1	2	3	4
1	230949.43	91192.21	0.10
2	230908.52	91418.26	0.10
3	230825.61	91877.64	0.10
4	230771.73	92176.18	0.10
5	230838.18	92495.65	0.10
6	230899.30	92788.19	0.10
7	230950.33	93024.74	0.10
8	231160.39	93115.26	0.10
9	231551.44	93281.06	0.10
10	231830.19	93399.01	0.10
11	232063.60	93499.81	0.10
12	232071.91	93505.18	0.10
13	232078.02	93512.98	0.10
14	232081.31	93522.45	0.10
15	232133.48	93837.26	0.10
16	232180.67	94133.64	0.10
17	232227.55	94429.97	0.10
18	232272.90	94720.23	0.10
19	232272.99	94728.81	0.10
20	232270.67	94737.06	0.10
21	232146.57	95015.75	0.10
22	232139.82	95025.30	0.10
23	232130.69	95031.25	0.10
24	231784.79	95175.23	0.10
25	231482.27	95294.69	0.10
26	231109.98	95445.77	0.10
27	230809.42	95567.41	0.10
28	230439.70	95716.89	0.10
29	230096.59	95855.60	0.10
30	229810.09	95971.75	0.10
31	229533.77	96083.37	0.10
32	229211.30	96214.07	0.10
33	228890.51	96344.05	0.10
34	228490.98	96505.56	0.10
35	228237.02	96608.20	0.10
36	227843.21	96767.59	0.10
37	227541.19	96890.00	0.10
38	227194.07	97030.31	0.10
39	226867.74	97162.28	0.10
40	226581.30	97277.47	0.10
41	226573.07	97279.66	0.10
42	226564.58	97279.49	0.10
43	226185.21	97220.99	0.10
44	226092.07	97206.52	0.10
45	226094.52	97195.93	0.10
46	226117.58	97149.77	0.10
47	226194.43	97161.71	0.10
48	226565.76	97218.96	0.10
49	226756.90	97142.27	0.10
50	226813.77	97160.65	0.10
51	226863.25	97143.97	0.10
52	227003.85	97093.62	0.10
53	227180.38	96992.74	0.10
54	227215.11	96959.27	0.10
55	227232.79	96949.95	0.10

1	2	3	4
56	227518.84	96834.31	0.10
57	227820.69	96711.98	0.10
58	228214.51	96552.58	0.10
59	228468.50	96449.94	0.10
60	228867.99	96288.44	0.10
61	229188.76	96158.47	0.10
62	229511.29	96027.75	0.10
63	229787.60	95916.13	0.10
64	230074.07	95799.99	0.10
65	230417.21	95661.27	0.10
66	230786.92	95511.79	0.10
67	231087.44	95390.16	0.10
68	231459.91	95239.01	0.10
69	231762.21	95119.64	0.10
70	232096.61	94980.44	0.10
71	232212.25	94720.74	0.10
72	232168.29	94439.35	0.10
73	232121.41	94143.06	0.10
74	232074.23	93846.70	0.10
75	232024.79	93548.40	0.10
76	231806.81	93454.27	0.10
77	231528.04	93336.31	0.10
78	231136.98	93170.50	0.10
79	230912.39	93073.72	0.10
80	230904.47	93068.70	0.10
81	230898.47	93061.45	0.10
82	230894.93	93052.50	0.10
83	230840.56	92800.45	0.10
84	230779.44	92507.91	0.10
85	230712.23	92184.75	0.10
86	230711.19	92176.71	0.10
87	230712.12	92168.66	0.10
88	230766.58	91866.93	0.10
89	230813.25	91608.36	0.10
90	230822.44	91585.81	0.10
91	230861.65	91554.06	0.10
92	230865.85	91524.09	0.10
93	230833.33	91497.12	0.10
94	230849.39	91408.09	0.10
95	230871.13	91287.99	0.10
96	230901.45	91278.31	0.10
97	230932.89	91211.53	0.10
1	230949.43	91192.21	0.10
98	224492.91	96957.92	0.10
99	224321.25	96931.25	0.10
100	223958.35	96874.81	0.10
101	223596.48	96818.57	0.10
102	223656.07	96767.12	0.10
103	223967.57	96815.53	0.10
104	224234.62	96857.07	0.10
105	224245.65	96864.78	0.10
106	224498.53	96904.81	0.10
98	224492.91	96957.92	0.10
107	223486.92	96801.63	0.10
108	223132.09	96746.40	0.10
109	222773.66	96690.65	0.10
110	222375.57	96628.78	0.10
111	222222.00	96604.89	0.10
112	222230.53	96545.51	0.10
113	222384.79	96569.50	0.10
114	222782.88	96631.37	0.10
115	223141.31	96687.12	0.10
116	223385.18	96725.02	0.10

1	2	3	4
107	223486.92	96801.63	0.10
117	221904.14	96555.48	0.10
118	221544.84	96499.77	0.10
119	221171.58	96442.01	0.10
120	220901.92	96400.15	0.10
121	220915.96	96349.93	0.10
122	220916.26	96341.66	0.10
123	221180.78	96382.71	0.10
124	221554.03	96440.47	0.10
125	221907.63	96495.31	0.10
126	221906.94	96507.43	0.10
117	221904.14	96555.48	0.10
127	215025.78	98395.36	0.10
128	214732.70	98517.76	0.10
129	214438.57	98640.10	0.10
130	214000.71	98823.14	0.10
131	213807.66	98904.36	0.10
132	213506.72	99029.98	0.10
133	213221.23	99149.25	0.10
134	212794.49	99327.73	0.10
135	212489.15	99455.16	0.10
136	212104.94	99565.83	0.10
137	211712.88	99678.91	0.10
138	211361.68	99780.18	0.10
139	210976.34	99891.29	0.10
140	210581.21	100005.34	0.10
141	210342.68	100074.00	0.10
142	210040.72	100161.33	0.10
143	209680.98	100265.02	0.10
144	209345.24	100361.95	0.10
145	209009.08	100458.81	0.10
146	208679.66	100553.15	0.10
147	208671.26	100554.49	0.10
148	208662.82	100553.48	0.10
149	208588.30	100535.32	0.10
150	208124.99	100637.67	0.10
151	207792.95	100711.21	0.10
152	207451.65	100786.70	0.10
153	207124.16	100859.18	0.10
154	206725.62	100946.86	0.10
155	206303.09	101040.71	0.10
156	205900.86	101129.92	0.10
157	205529.47	101212.13	0.10
158	205277.46	101268.01	0.10
159	204823.49	101368.63	0.10
160	204457.43	101449.89	0.10
161	204002.41	101550.86	0.10
162	203636.79	101631.75	0.10
163	203293.97	101707.71	0.10
164	202942.98	101783.69	0.10
165	202929.14	101783.40	0.10
166	202916.89	101776.96	0.10
167	202660.60	101552.97	0.10
168	202328.00	101258.70	0.10
169	202032.07	100996.98	0.10
170	201758.17	100754.85	0.10
171	201455.16	100486.65	0.10
172	201184.60	100247.56	0.10
173	200898.39	99994.16	0.10
174	200577.78	99710.55	0.10
175	200268.61	99436.86	0.10
176	200016.96	99214.38	0.10
177	199736.48	98966.61	0.10

1	2	3	4
178	199445.63	98709.13	0.10
179	199164.71	98460.98	0.10
180	198942.37	98264.80	0.10
181	198968.99	98208.28	0.10
182	199204.42	98415.99	0.10
183	199485.39	98664.20	0.10
184	199776.22	98921.66	0.10
185	200056.70	99169.42	0.10
186	200308.38	99391.93	0.10
187	200617.54	99665.62	0.10
188	200938.16	99949.24	0.10
189	201224.35	100202.61	0.10
190	201494.91	100441.70	0.10
191	201797.92	100709.90	0.10
192	202071.82	100952.03	0.10
193	202367.76	101213.76	0.10
194	202700.32	101508.00	0.10
195	202945.02	101721.86	0.10
196	203281.01	101649.13	0.10
197	203623.82	101573.17	0.10
198	203989.43	101492.28	0.10
199	204444.45	101391.31	0.10
200	204810.50	101310.05	0.10
201	205264.48	101209.43	0.10
202	205516.49	101153.55	0.10
203	205887.86	101071.35	0.10
204	206290.08	100982.13	0.10
205	206712.65	100888.27	0.10
206	207111.23	100800.59	0.10
207	207438.69	100728.12	0.10
208	207779.97	100652.63	0.10
209	208112.00	100579.09	0.10
210	208580.56	100475.59	0.10
211	208588.98	100474.53	0.10
212	208597.39	100475.77	0.10
213	208670.06	100493.49	0.10
214	208992.47	100401.15	0.10
215	209328.62	100304.30	0.10
216	209664.36	100207.37	0.10
217	210024.06	100103.69	0.10
218	210326.03	100016.35	0.10
219	210564.61	99947.69	0.10
220	210959.71	99833.65	0.10
221	211345.05	99722.54	0.10
222	211696.25	99621.27	0.10
223	212088.31	99508.18	0.10
224	212470.09	99398.21	0.10
225	212771.34	99272.38	0.10
226	213198.09	99093.89	0.10
227	213483.60	98974.62	0.10
228	213784.45	98849.04	0.10
229	213977.49	98767.82	0.10
230	214415.47	98584.73	0.10
231	214709.69	98462.35	0.10
232	214853.43	98402.32	0.10
233	214881.46	98408.41	0.10
234	214912.32	98408.61	0.10
235	214921.21	98374.03	0.10
236	214926.44	98371.84	0.10
237	214944.57	98368.81	0.10
238	214971.85	98386.19	0.10
239	214987.39	98396.09	0.10
240	215004.27	98395.69	0.10
241	215020.39	98395.32	0.10
127	215025.78	98395.36	0.10

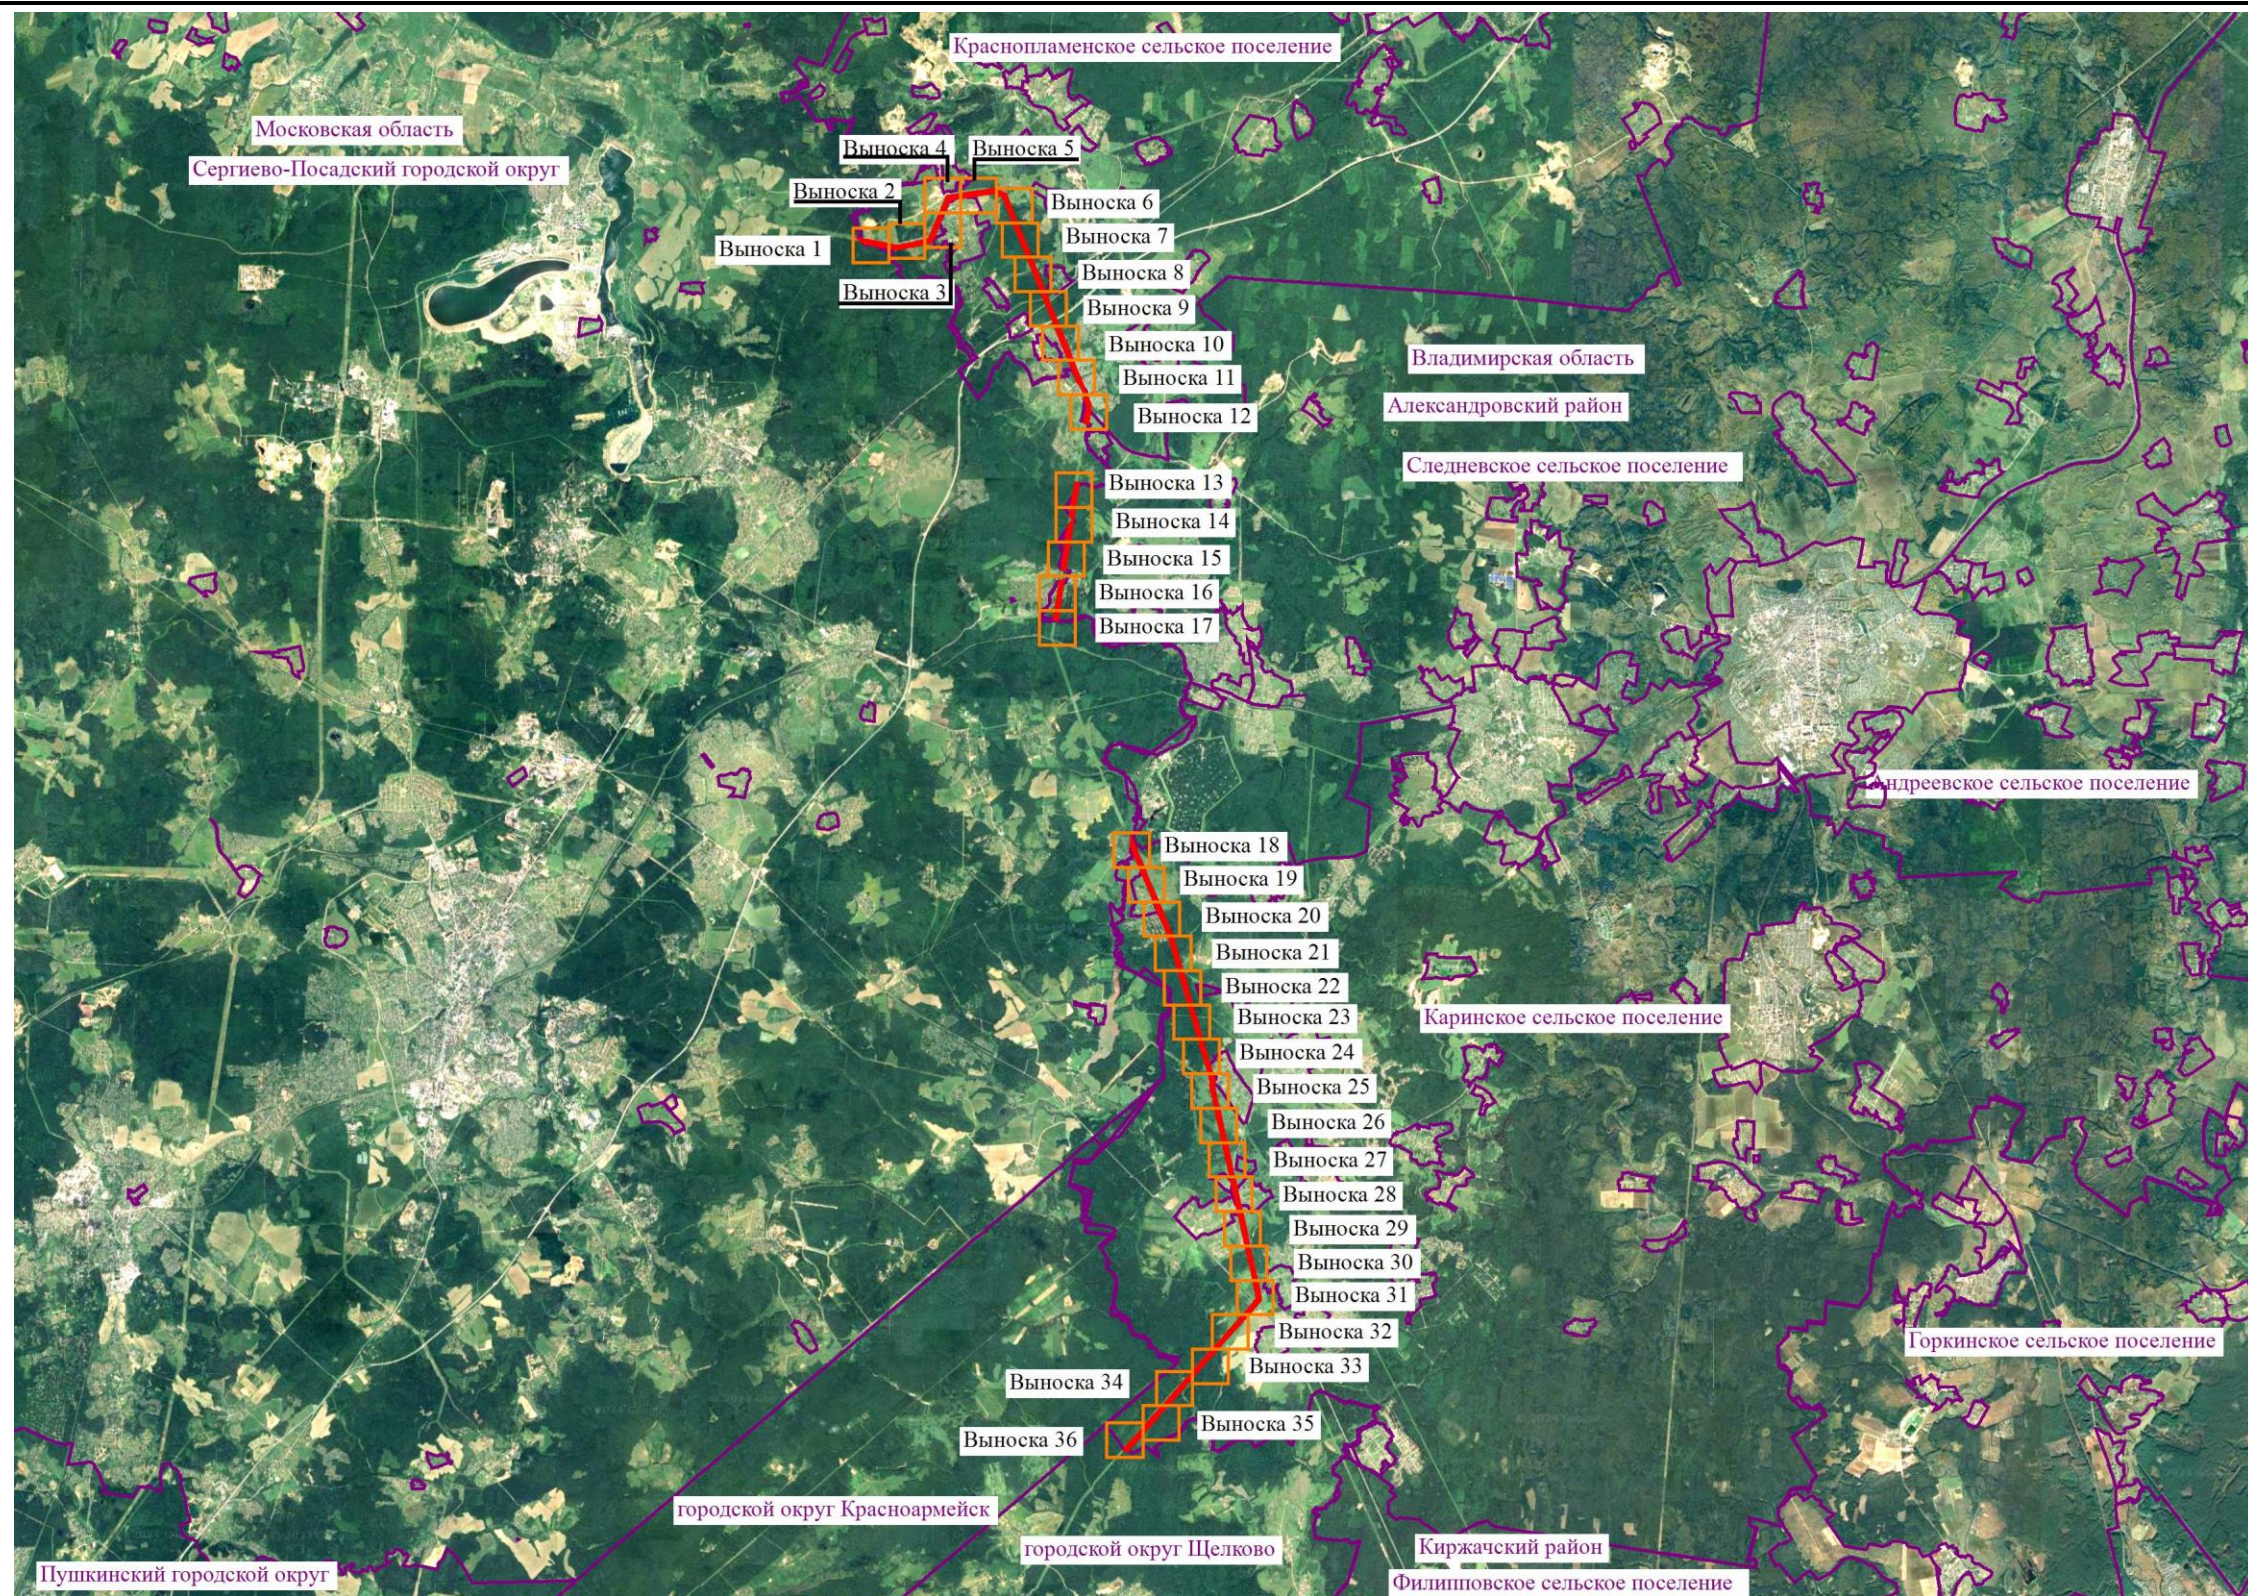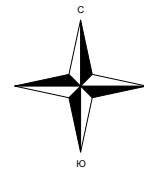Схема расположения границ публичного сервитута



Используемые условные знаки и обозначения:


- проектные границы публичного сервитута
 - установленные границы административно-территориальных образований
 - ось существующей ВЛ
- Владимирская область - наименование административно-территориальных образований

Масштаб 1:200000



Подпись _____ / О.С. Мацагора Дата «28» ноября 2024 г.
Место для оттиска печати (при наличии) лица, составившего описание местоположения границ публичного сервитута

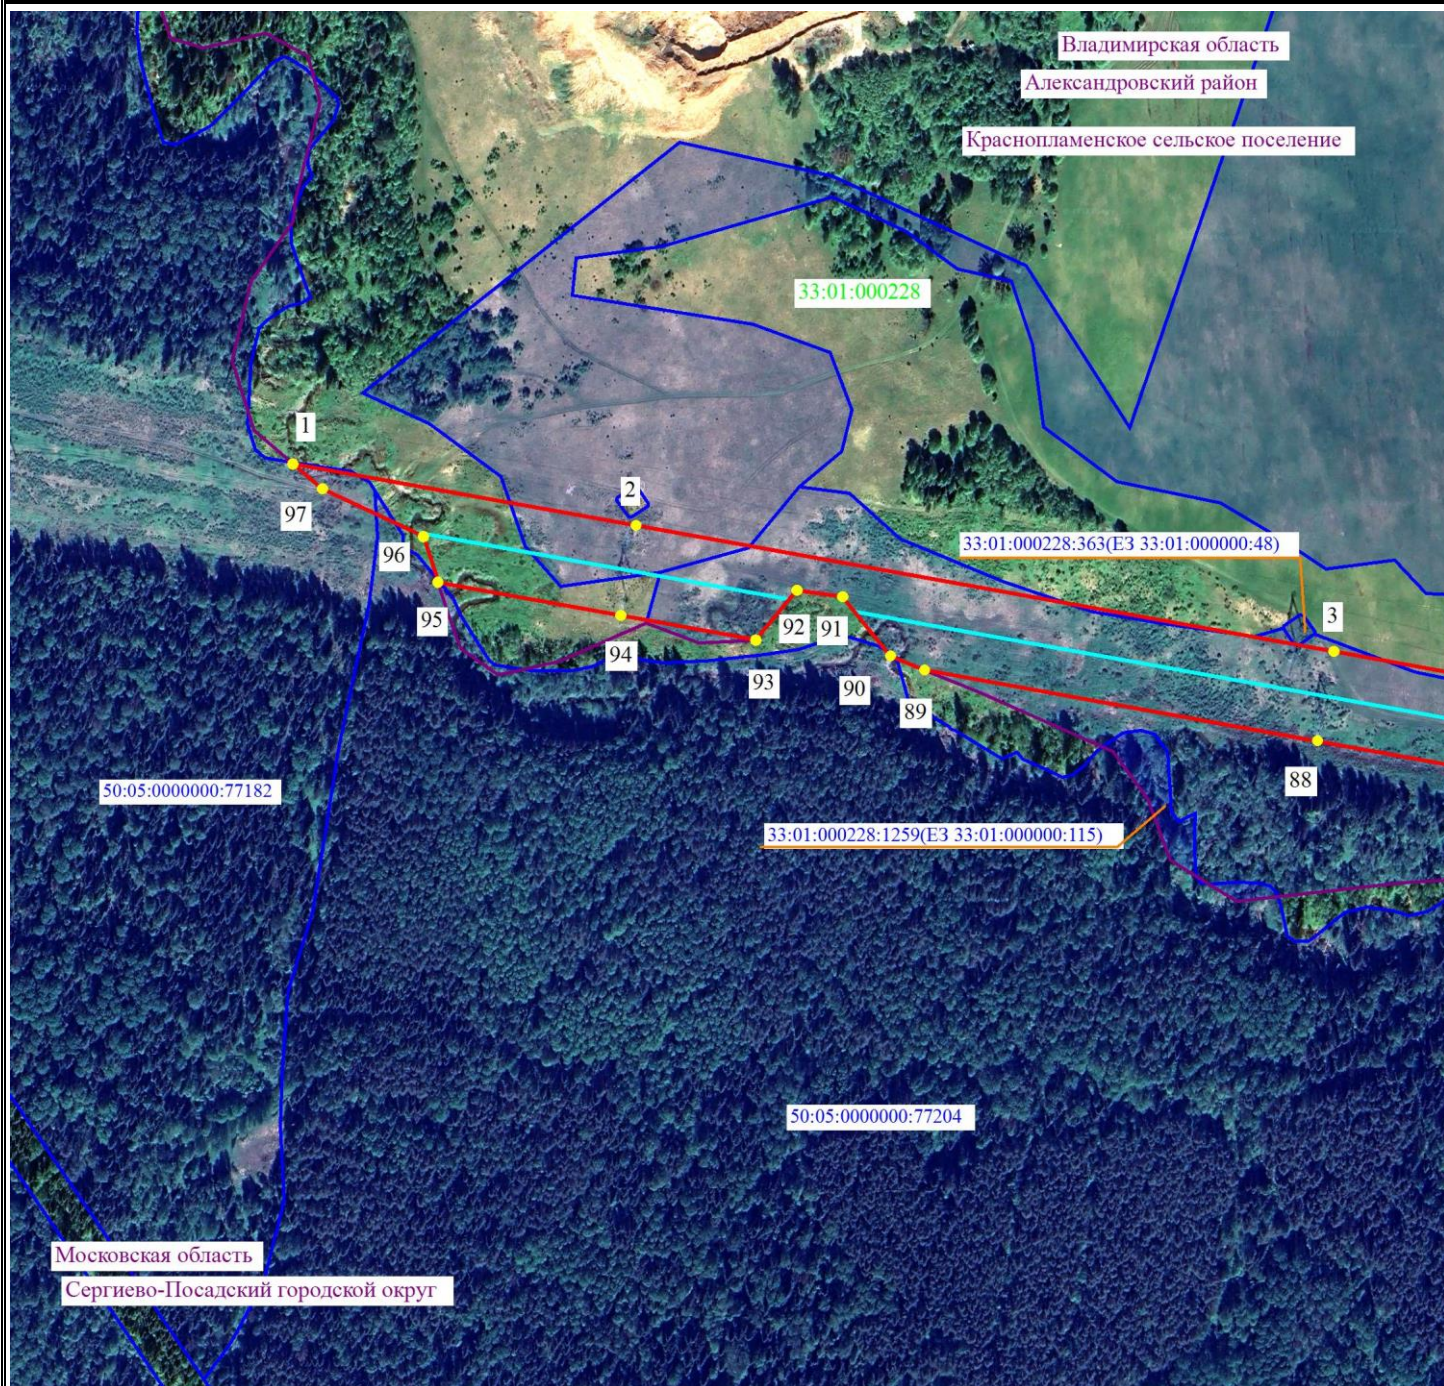Схема расположения границ публичного сервитута



Масштаб 1:5000




- 2 - проектные границы публичного сервитута и характерные точки
- установленные границы административно-территориальных образований
- ось существующей ВЛ
- 33:01:000228:2026 - границы и кадастровые номера земельных участков, в отношении которых испрашивается публичный сервитут
- 33:00:0000000 - границы и номера кадастровых кварталов
- Владимирская область - наименование административно-территориальных образований



Подпись / О.С. Мацагора Дата «28» ноября 2024 г.
Место для оттиска печати (при наличии) лица, составившего описание местоположения границ публичного сервитута

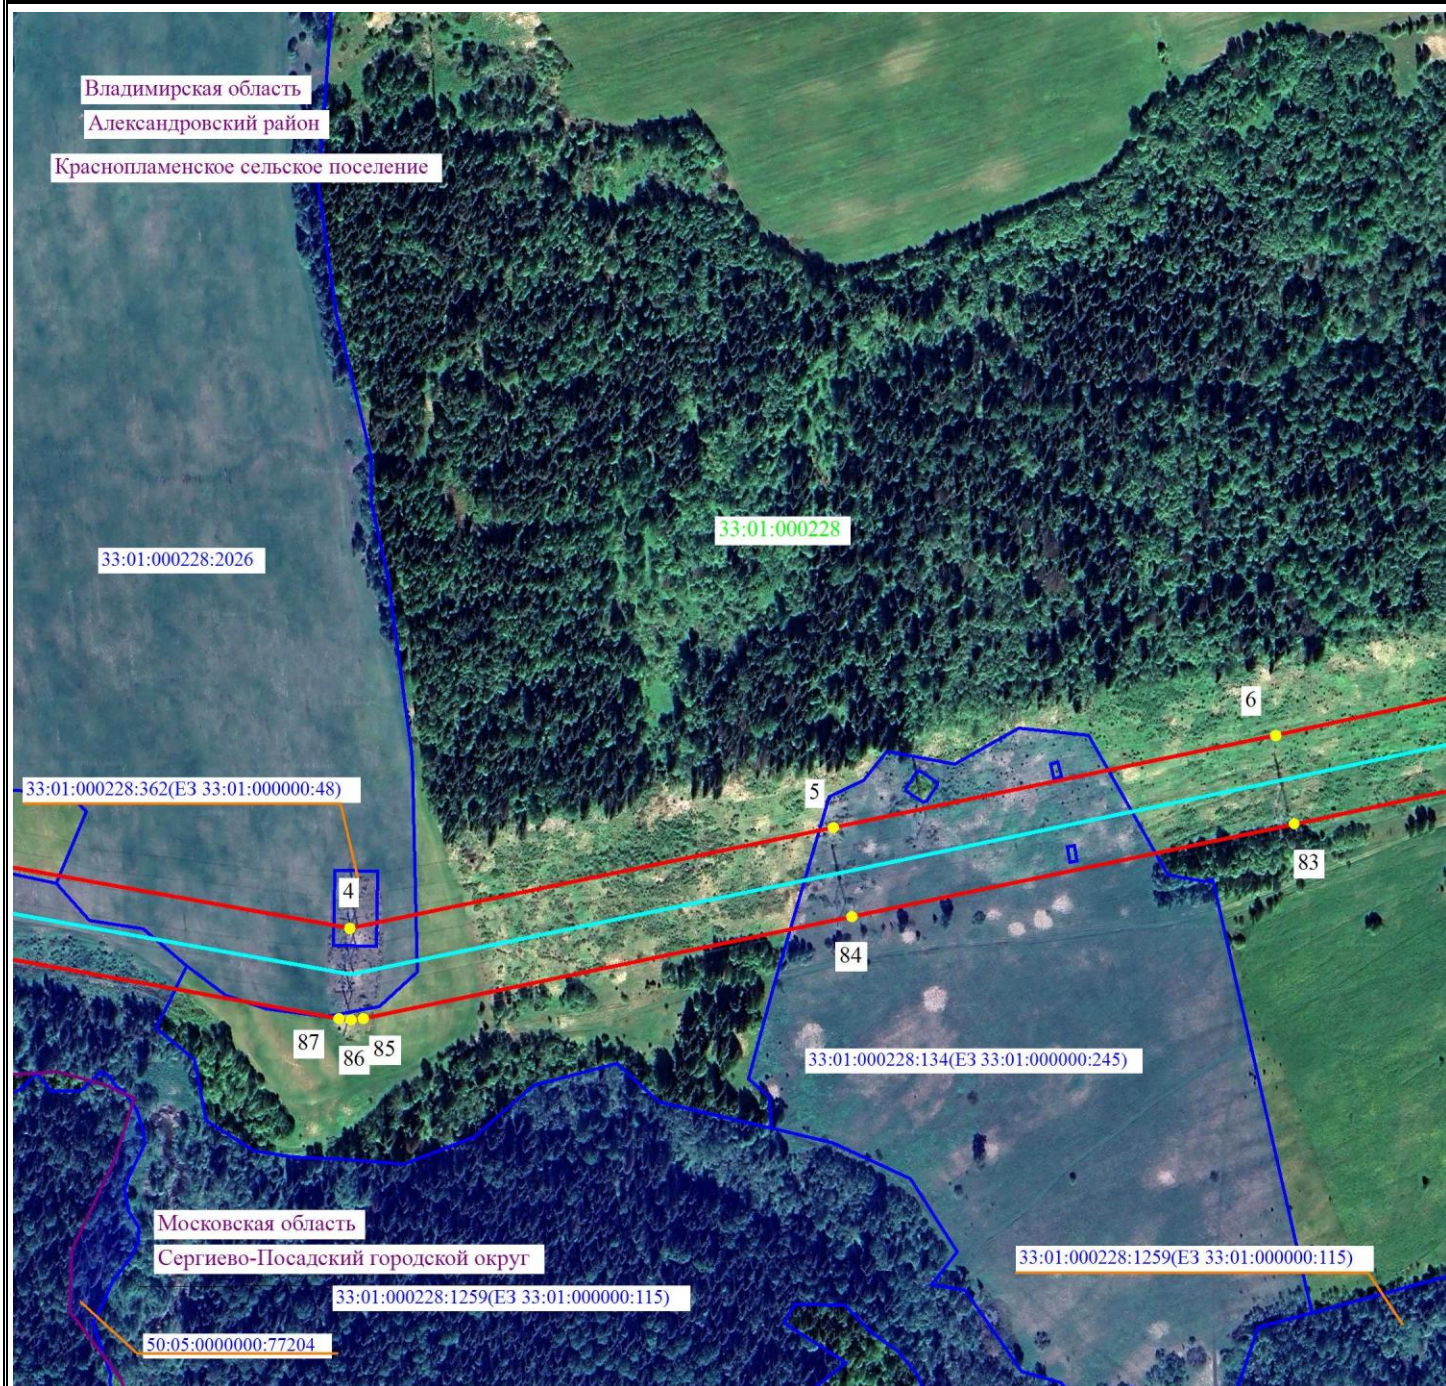Схема расположения границ публичного сервитута



Масштаб 1:5000




- 2 - проектные границы публичного сервитута и характерные точки
- - установленные границы административно-территориальных образований
- - ось существующей ВЛ
- 33:01:000228:2026 - границы и кадастровые номера земельных участков, в отношении которых испрашивается публичный сервитут
- 33:00:0000000 - границы и номера кадастровых кварталов
- Владимирская область - наименование административно-территориальных образований



Подпись / О.С. Мацагора Дата «28» ноября 2024 г.
Место для оттиска печати (при наличии) лица, составившего описание местоположения границ публичного сервитута

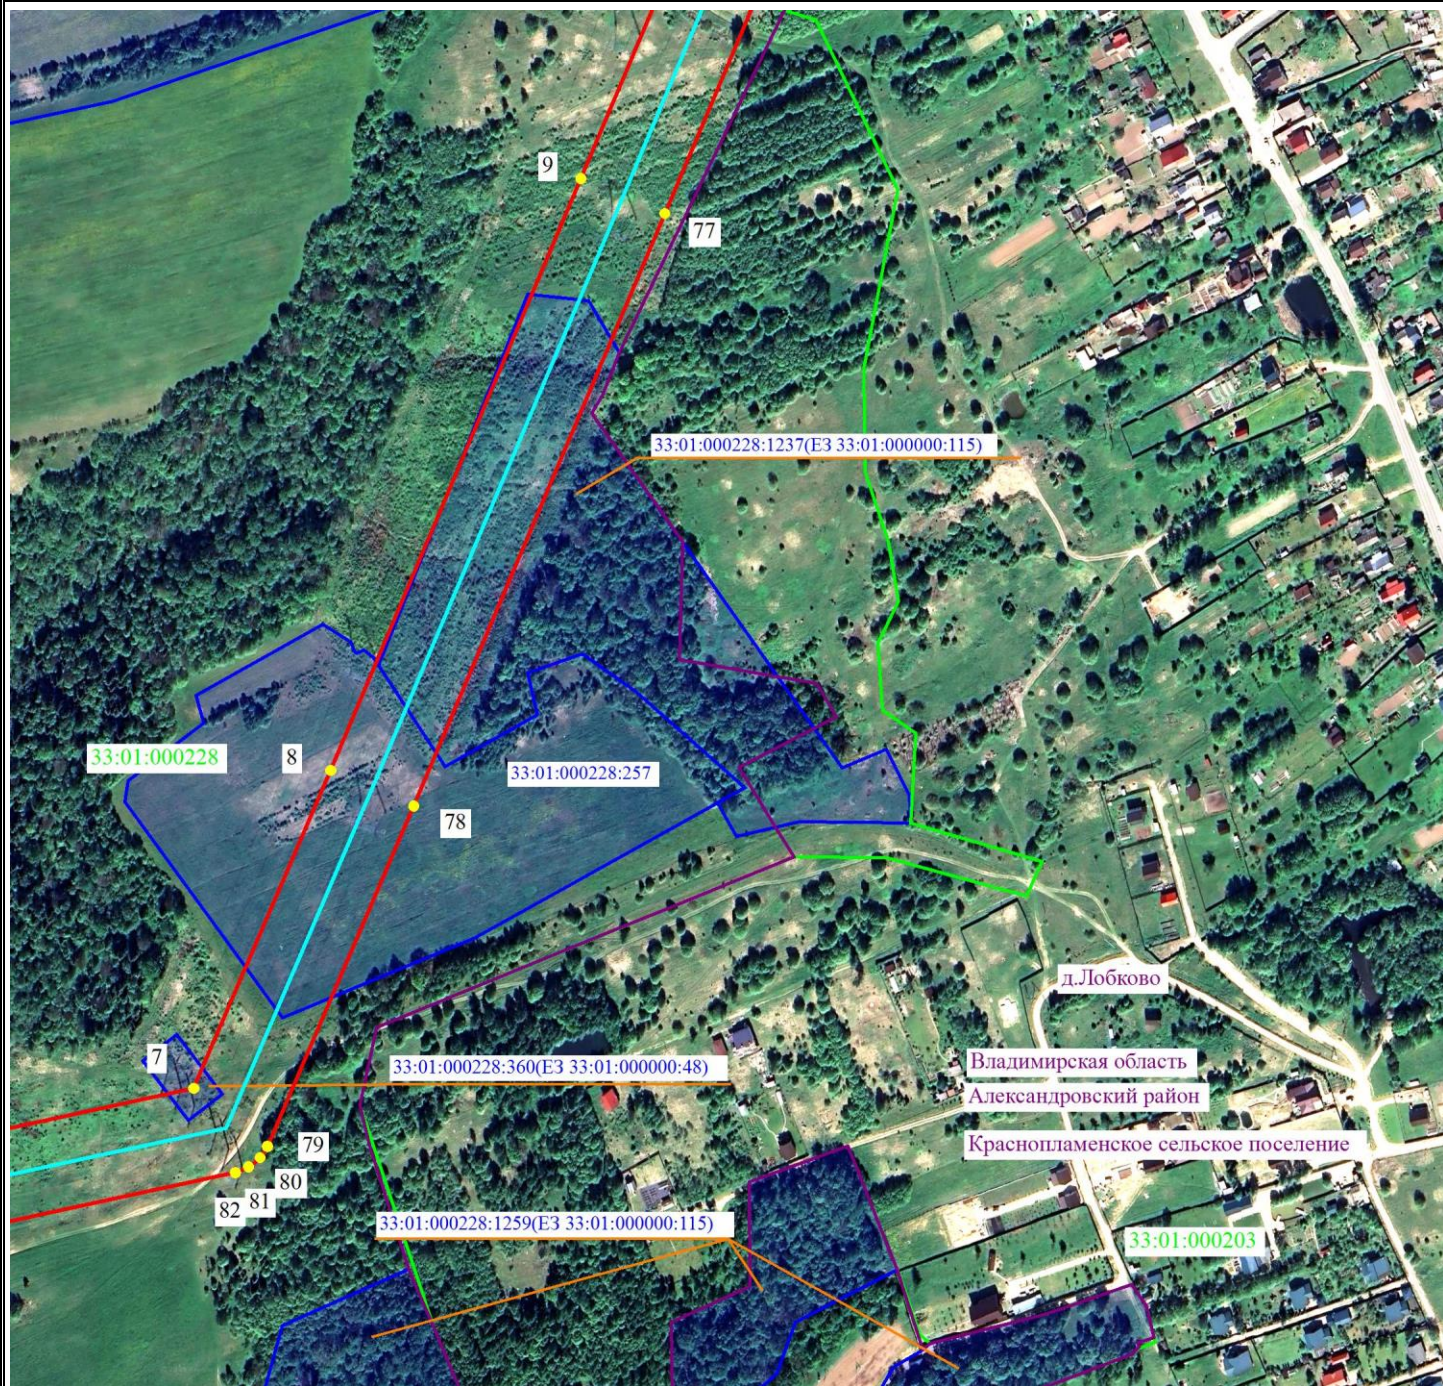Схема расположения границ публичного сервитута



Масштаб 1:5000




- 2 - проектные границы публичного сервитута и характерные точки
- - установленные границы административно-территориальных образований
- - ось существующей ВЛ
- 33:01:000228:2026 - границы и кадастровые номера земельных участков, в отношении которых испрашивается публичный сервитут
- 33:00:0000000 - границы и номера кадастровых кварталов
- Владимирская область - наименование административно-территориальных образований



Подпись / О.С. Мацагора Дата «28» ноября 2024 г.
 Место для оттиска печати (при наличии) лица, составившего описание местоположения границ публичного сервитута

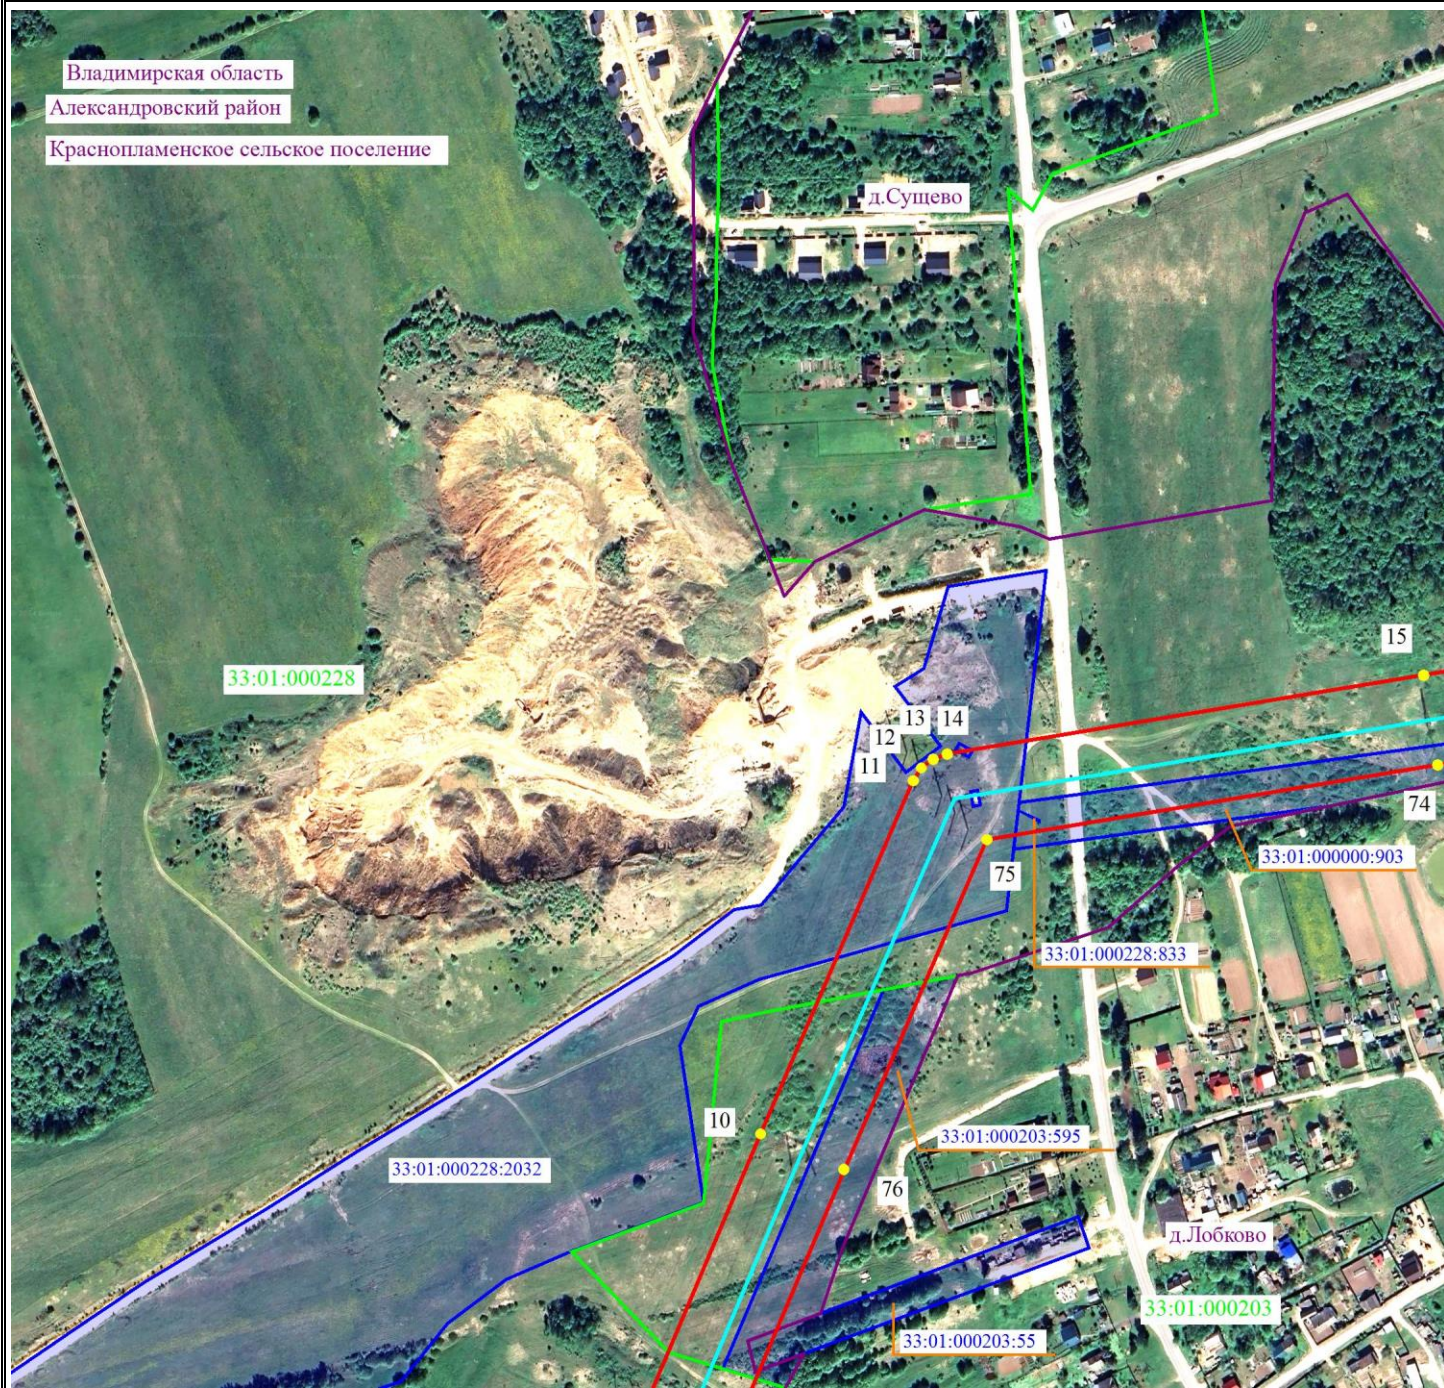Схема расположения границ публичного сервитута




Масштаб 1:5000

- 2 - проектные границы публичного сервитута и характерные точки
- - установленные границы административно-территориальных образований
- - ось существующей ВЛ
- 33:01:000228:2026 - границы и кадастровые номера земельных участков, в отношении которых испрашивается публичный сервитут
- 33:00:0000000 - границы и номера кадастровых кварталов
- Владимирская область - наименование административно-территориальных образований



Подпись / О.С. Мацагора Дата «28» ноября 2024 г.
 Место для оттиска печати (при наличии) лица, составившего описание местоположения границ публичного сервитута

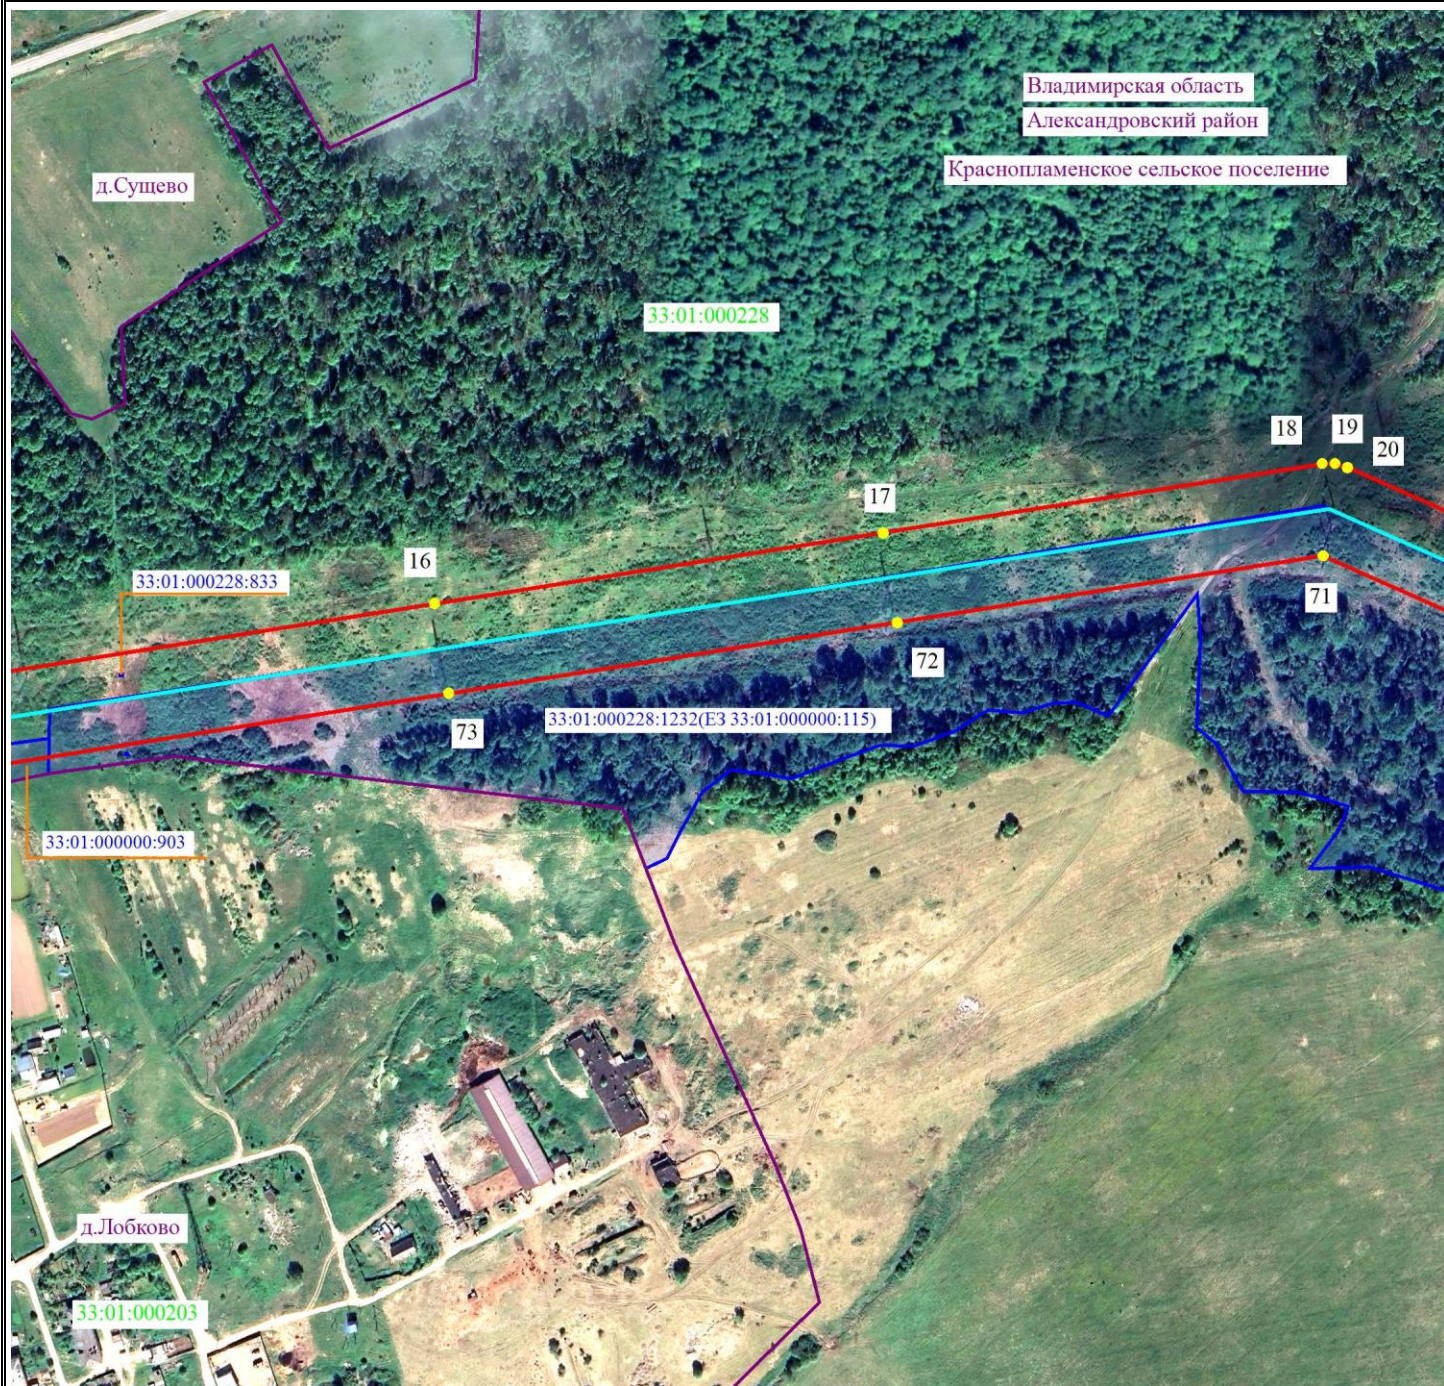Схема расположения границ публичного сервитута



Масштаб 1:5000




- 2 - проектные границы публичного сервитута и характерные точки
- - установленные границы административно-территориальных образований
- - ось существующей ВЛ
- 33:01:000228:2026 - границы и кадастровые номера земельных участков, в отношении которых испрашивается публичный сервитут
- 33:00:0000000 - границы и номера кадастровых кварталов
- Владимирская область - наименование административно-территориальных образований



Подпись / О.С. Мацагора Дата «28» ноября 2024 г.
Место для оттиска печати (при наличии) лица, составившего описание местоположения границ публичного сервитута

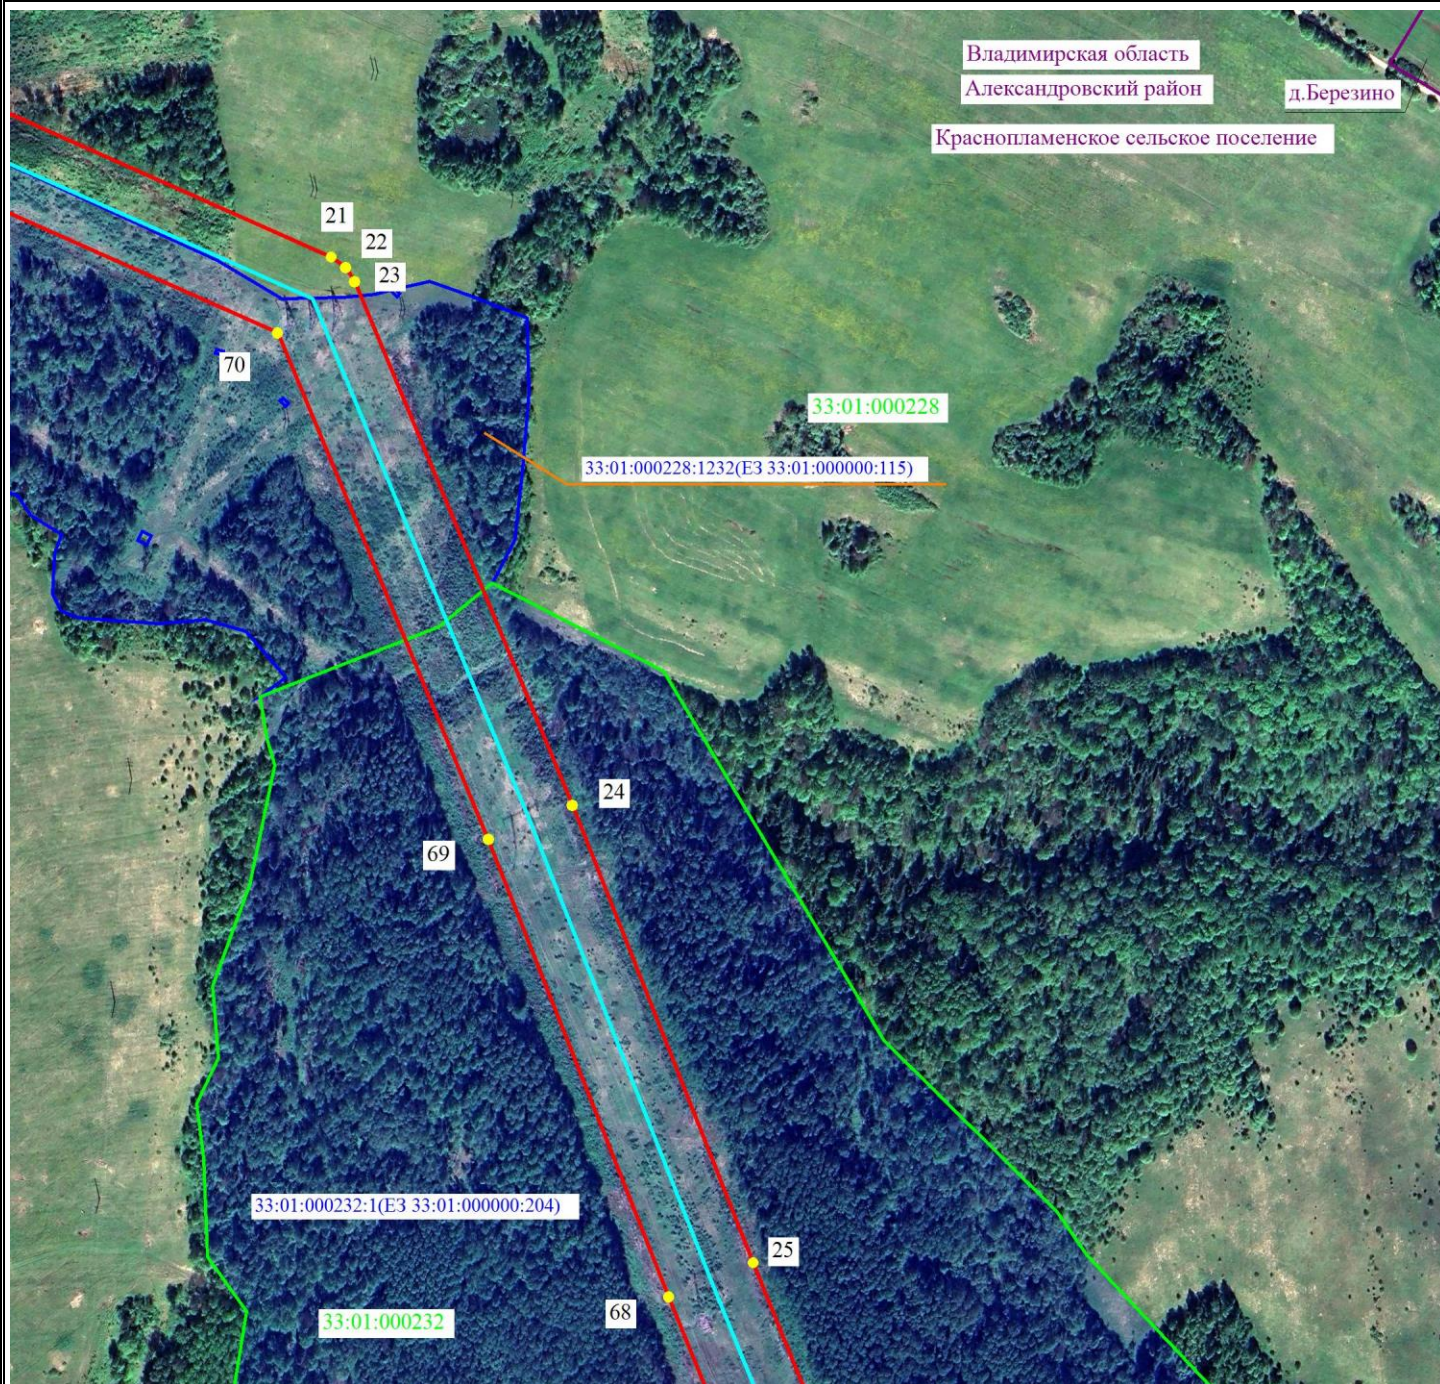Схема расположения границ публичного сервитута



Масштаб 1:5000



- 2 - проектные границы публичного сервитута и характерные точки
- - установленные границы административно-территориальных образований
- - ось существующей ВЛ
- 33:01:000228:2026 - границы и кадастровые номера земельных участков, в отношении которых испрашивается публичный сервитут
- 33:00:0000000 - границы и номера кадастровых кварталов
- Владимирская область - наименование административно-территориальных образований



Подпись / О.С. Мацагора Дата «28» ноября 2024 г.
Место для оттиска печати (при наличии) лица, составившего описание местоположения границ публичного сервитута

Схема расположения границ публичного сервитута



Масштаб 1:5000




- 2 - проектные границы публичного сервитута и характерные точки
- установленные границы административно-территориальных образований
- ось существующей ВЛ
- 33:01:000228:2026 - границы и кадастровые номера земельных участков, в отношении которых испрашивается публичный сервитут
- 33:00:0000000 - границы и номера кадастровых кварталов
- Владимирская область - наименование административно-территориальных образований



Подпись / О.С. Мацагора Дата «28» ноября 2024 г.
Место для оттиска печати (при наличии) лица, составившего описание местоположения границ публичного сервитута

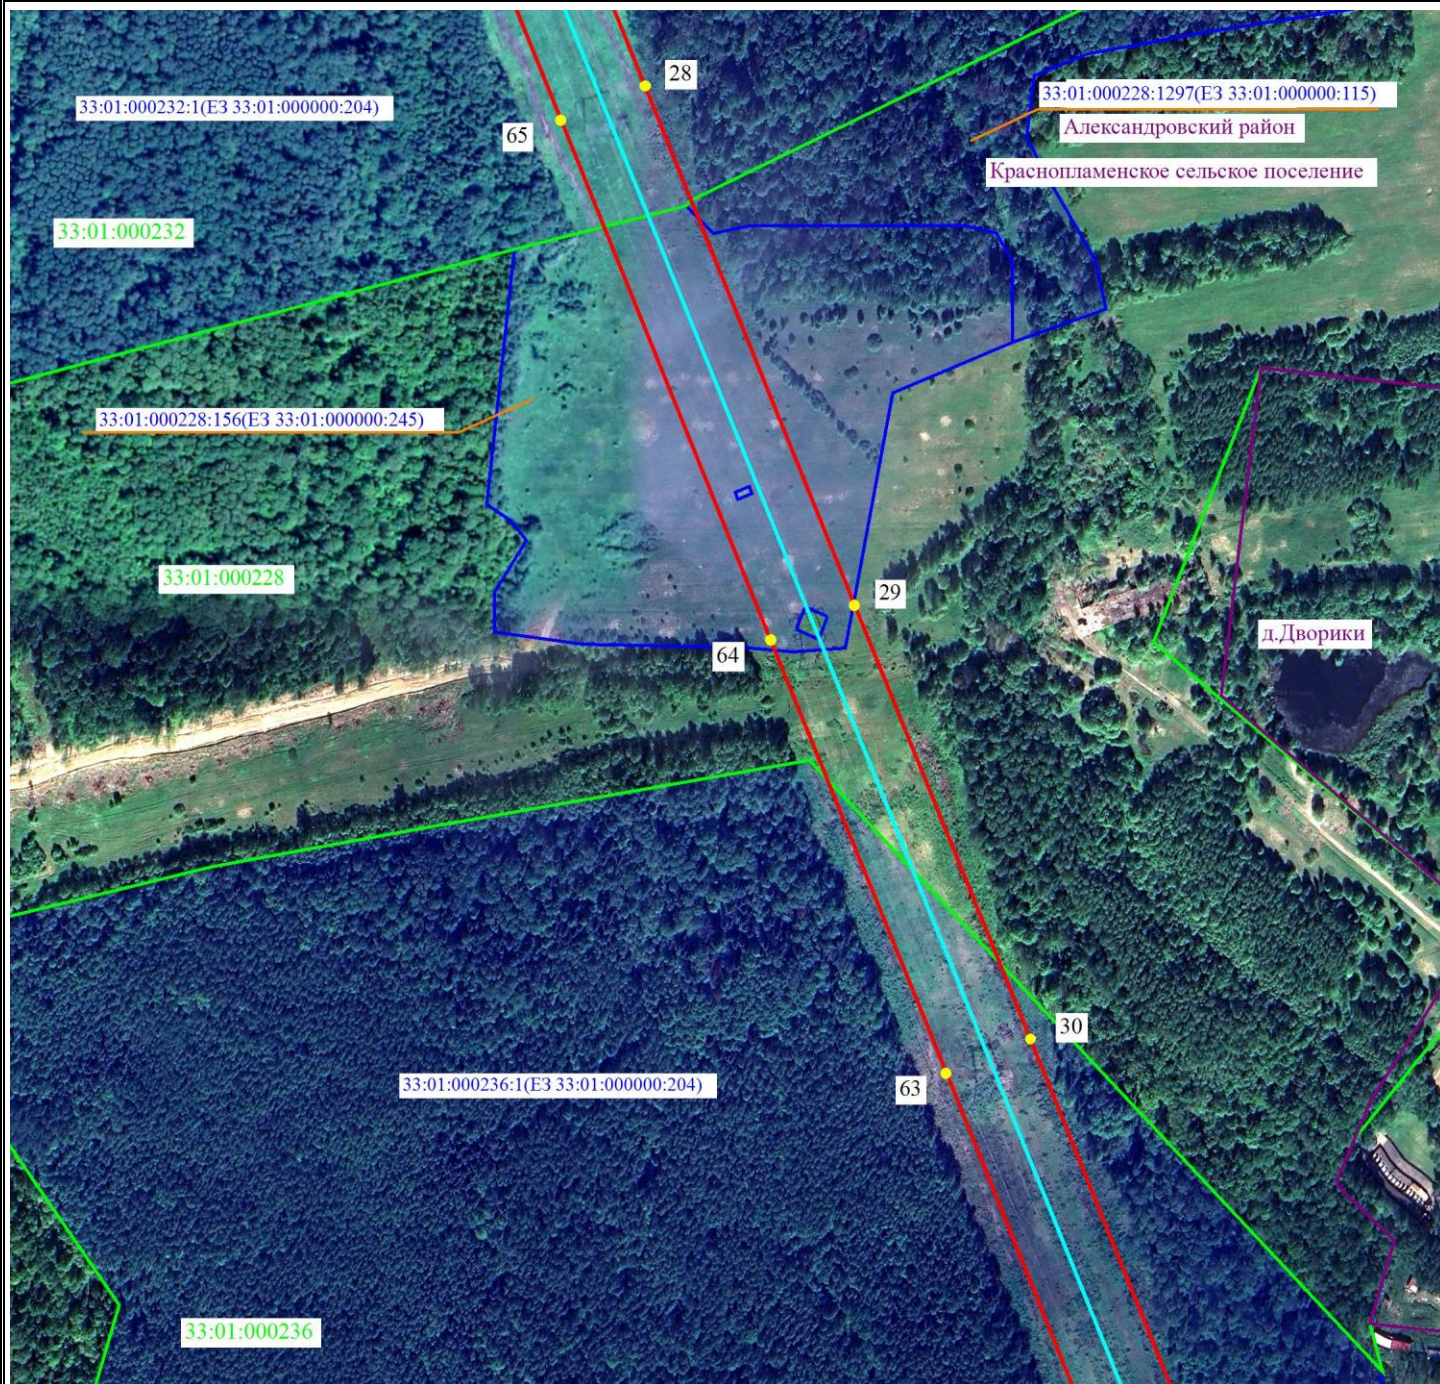Схема расположения границ публичного сервитута



Масштаб 1:5000

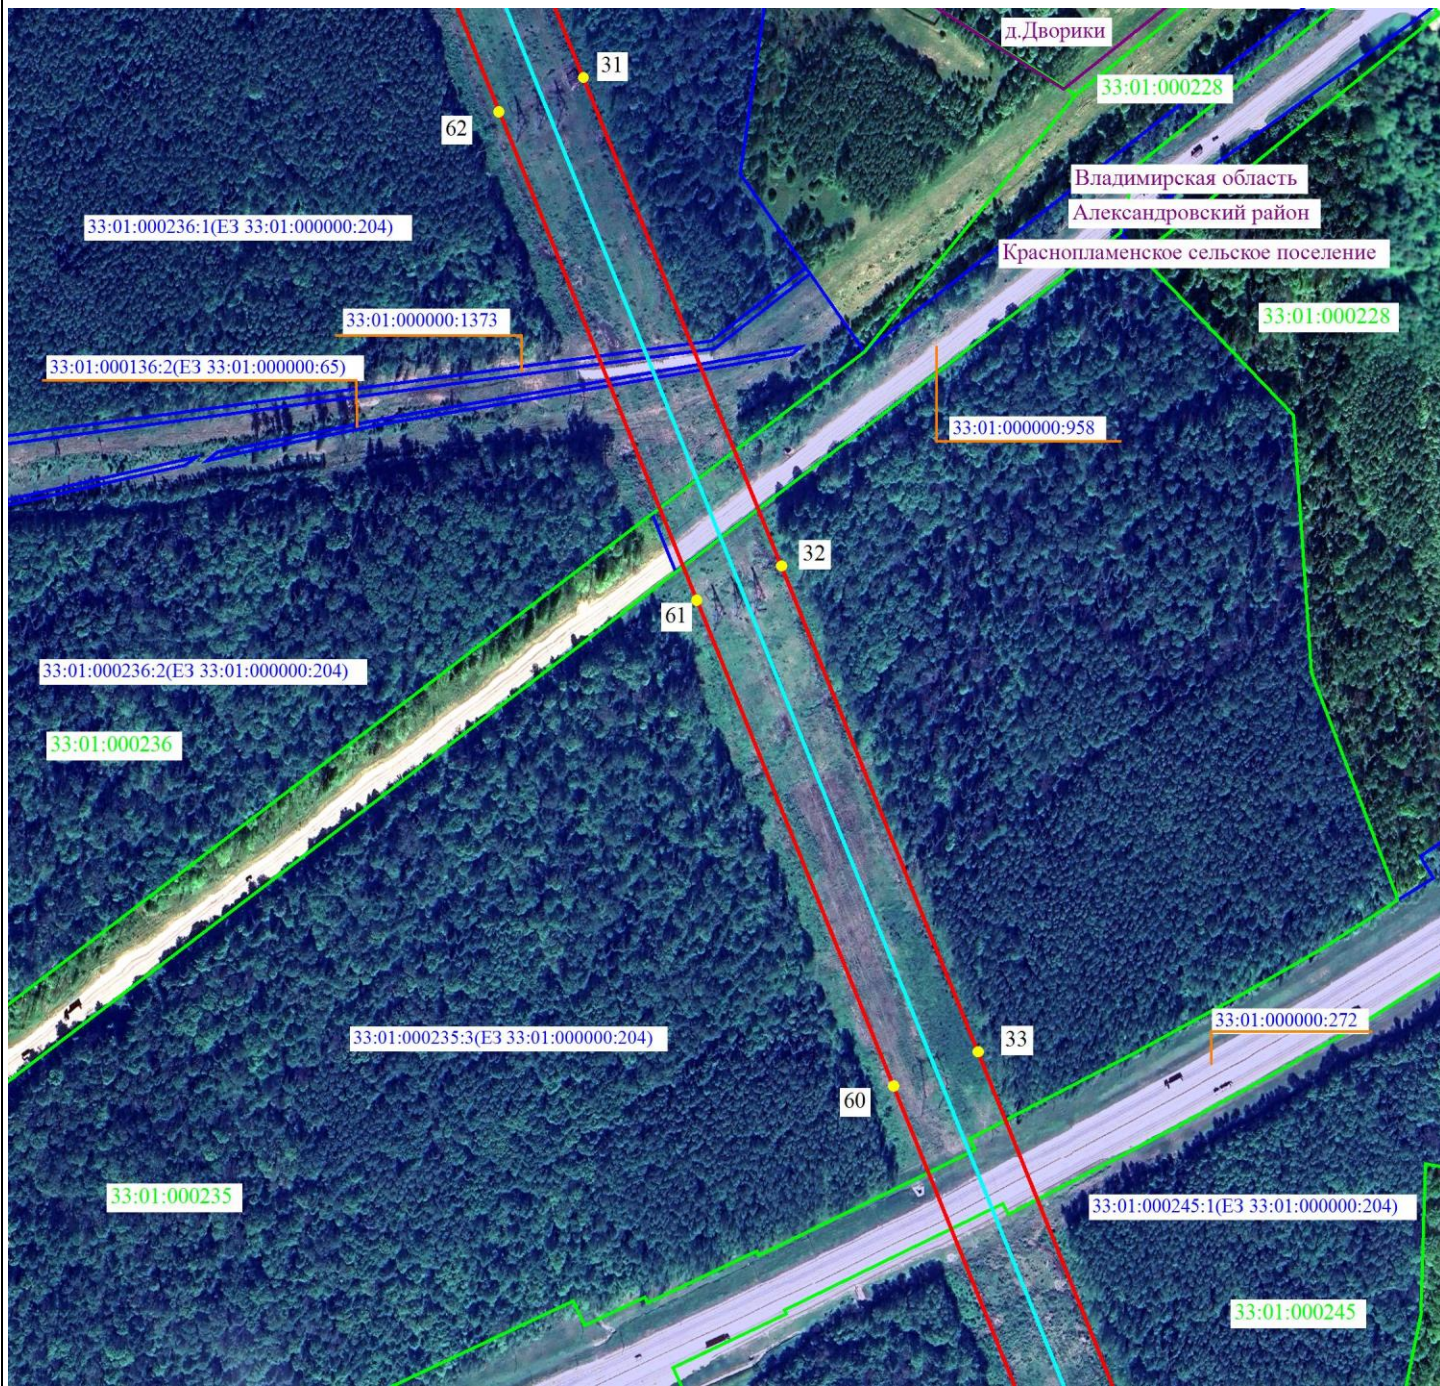


- 2 - проектные границы публичного сервитута и характерные точки
- - установленные границы административно-территориальных образований
- - ось существующей ВЛ
- ▭ 33:01:000228:2026 - границы и кадастровые номера земельных участков, в отношении которых испрашивается публичный сервитут
- 33:00:0000000 - границы и номера кадастровых кварталов
- Владимирская область - наименование административно-территориальных образований








Подпись / О.С. Мацагора Дата «28» ноября 2024 г.
Место для оттиска печати (при наличии) лица, составившего описание местоположения границ публичного сервитута

Схема расположения границ публичного сервитута



Масштаб 1:5000



-  2 - проектные границы публичного сервитута и характерные точки
 - установленные границы административно-территориальных образований
 - ось существующей ВЛ
 33:01:000228:2026 - границы и кадастровые номера земельных участков, в отношении которых испрашивается публичный сервитут
 33:00:0000000 - границы и номера кадастровых кварталов
 Владимирская область - наименование административно-территориальных образований


Владимирская область - наименование административно-территориальных образований



Подпись С.И. Сергеевна / О.С. Мацагора Дата «28» ноября 2024 г.

Место для оттиска печати (при наличии) лица, составившего описание местоположения границ публичного сервитута

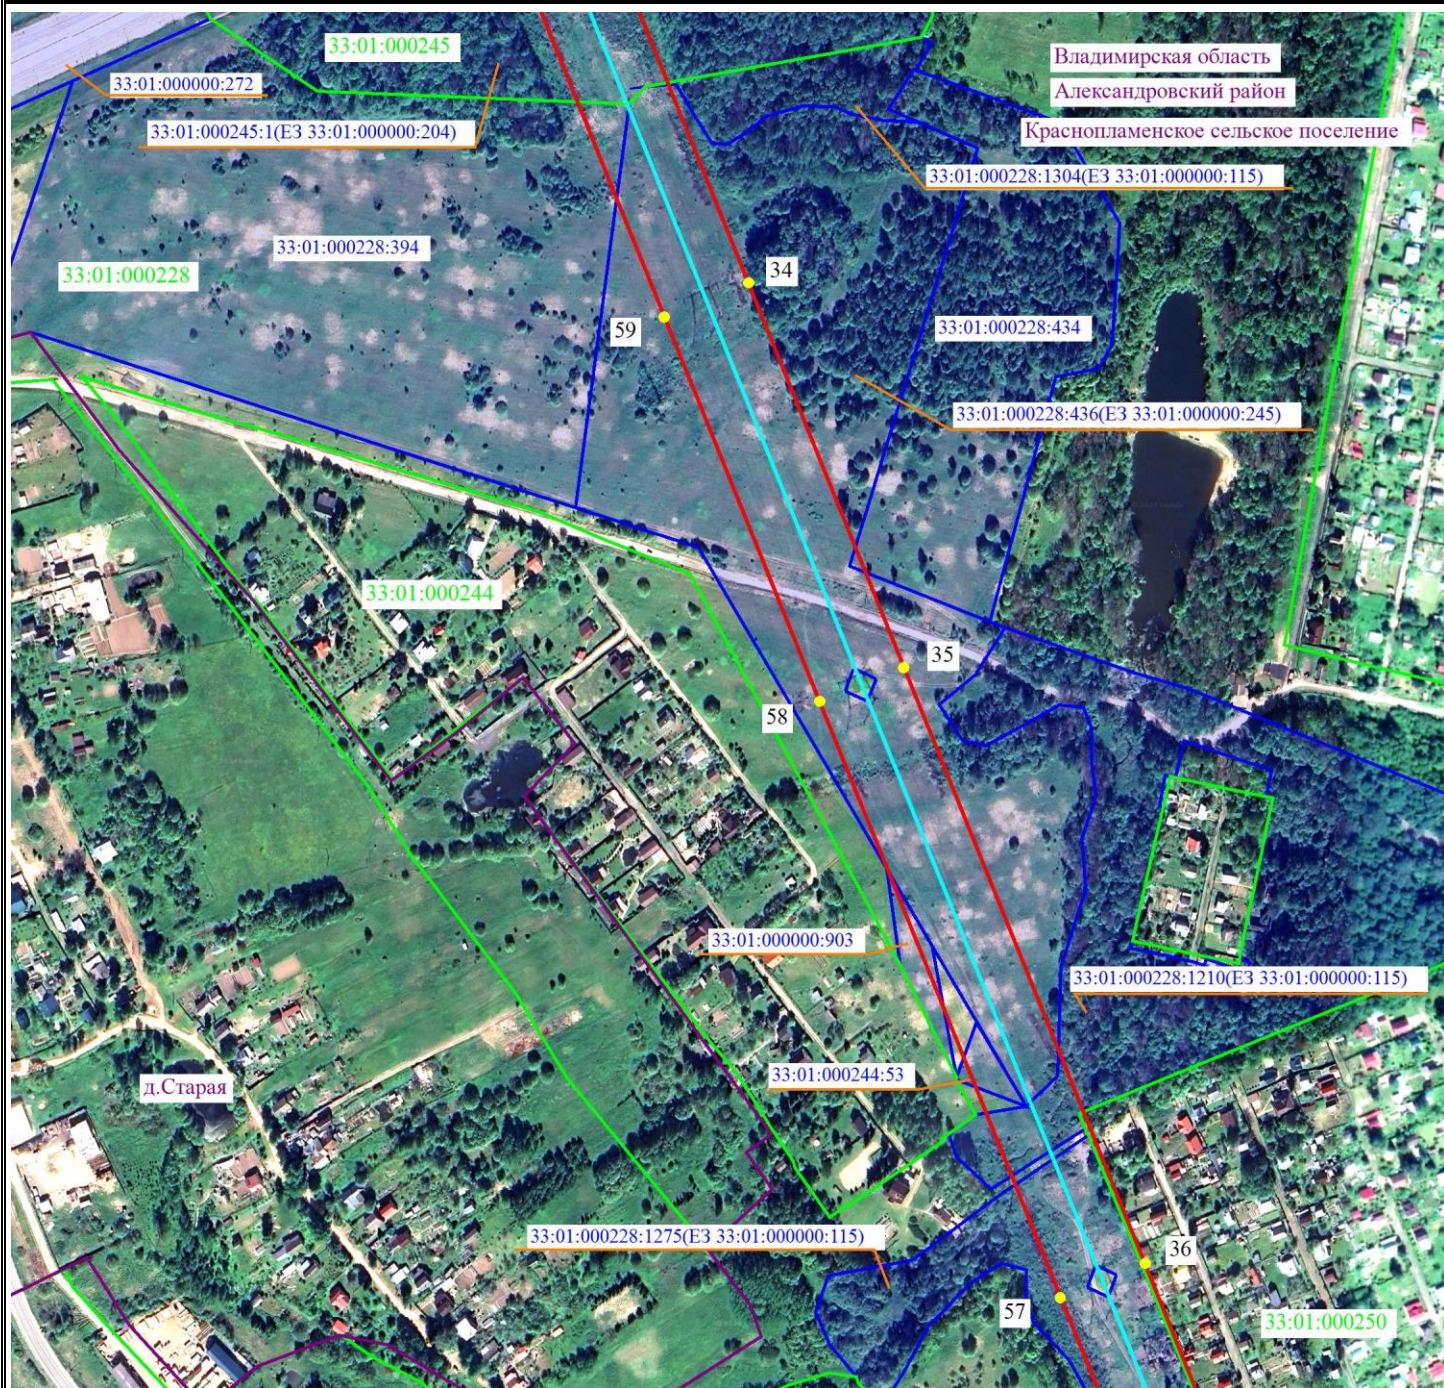Схема расположения границ публичного сервитута



Масштаб 1:5000



- 2 - проектные границы публичного сервитута и характерные точки
- - установленные границы административно-территориальных образований
- - ось существующей ВЛ
- 33:01:000228:2026 - границы и кадастровые номера земельных участков, в отношении которых испрашивается публичный сервитут
- 33:00:0000000 - границы и номера кадастровых кварталов
- Владимирская область - наименование административно-территориальных образований



Подпись _____ / О.С. Мацагора Дата «28» ноября 2024 г.
 Место для оттиска печати (при наличии) лица, составившего описание местоположения границ публичного сервитута

Схема расположения границ публичного сервитута



Масштаб 1:5000



- 2 - проектные границы публичного сервитута и характерные точки
- - установленные границы административно-территориальных образований
- - ось существующей ВЛ
- 33:01:000228:2026 - границы и кадастровые номера земельных участков, в отношении которых испрашивается публичный сервитут
- 33:00:0000000 - границы и номера кадастровых кварталов
- Владимирская область - наименование административно-территориальных образований



Подпись / О.С. Мацагора Дата «28» ноября 2024 г.
 Место для оттиска печати (при наличии) лица, составившего описание местоположения границ публичного сервитута

Схема расположения границ публичного сервитута



Масштаб 1:5000




- 2 - проектные границы публичного сервитута и характерные точки
- — — — — установленные границы административно-территориальных образований
- — — — — ось существующей ВЛ
- — — — — 33:01:000228:2026 - границы и кадастровые номера земельных участков, в отношении которых испрашивается публичный сервитут
- — — — — 33:00:0000000 - границы и номера кадастровых кварталов
- Владимирская область - наименование административно-территориальных образований



Подпись / О.С. Мацагора Дата «28» ноября 2024 г.
Место для оттиска печати (при наличии) лица, составившего описание местоположения границ публичного сервитута

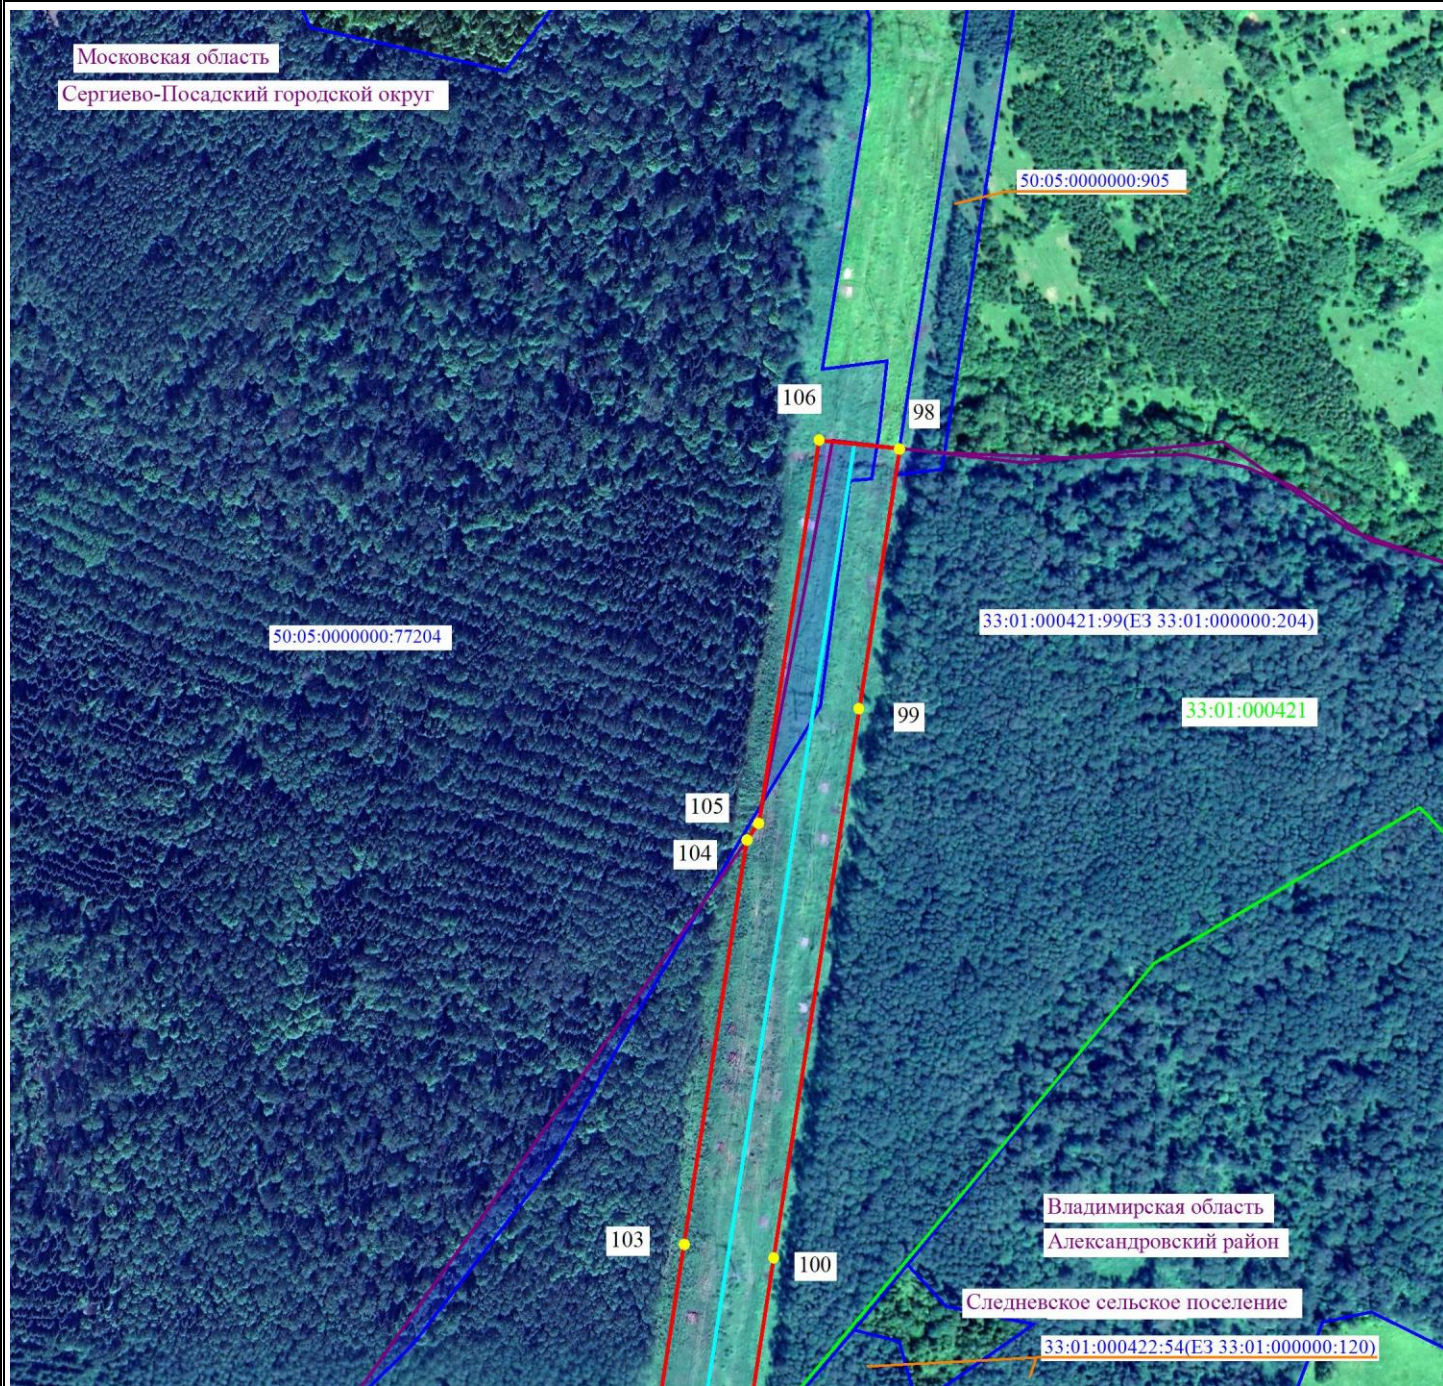Схема расположения границ публичного сервитута



Масштаб 1:5000



- 2 - проектные границы публичного сервитута и характерные точки
- - установленные границы административно-территориальных образований
- - ось существующей ВЛ
- ▬ 33:01:000228:2026 - границы и кадастровые номера земельных участков, в отношении которых испрашивается публичный сервитут
- 33:00:0000000 - границы и номера кадастровых кварталов
- Владимирская область - наименование административно-территориальных образований



Подпись / О.С. Мацагора Дата «28» ноября 2024 г.

Место для оттиска печати (при наличии) лица, составившего описание местоположения границ публичного сервитута

Схема расположения границ публичного сервитута



Масштаб 1:5000




- 2 - проектные границы публичного сервитута и характерные точки
- - установленные границы административно-территориальных образований
- - ось существующей ВЛ
- 33:01:000228:2026 - границы и кадастровые номера земельных участков, в отношении которых испрашивается публичный сервитут
- 33:00:0000000 - границы и номера кадастровых кварталов
- Владимирская область - наименование административно-территориальных образований



Подпись / О.С. Мацагора Дата «28» ноября 2024 г.
 Место для оттиска печати (при наличии) лица, составившего описание местоположения границ публичного сервитута

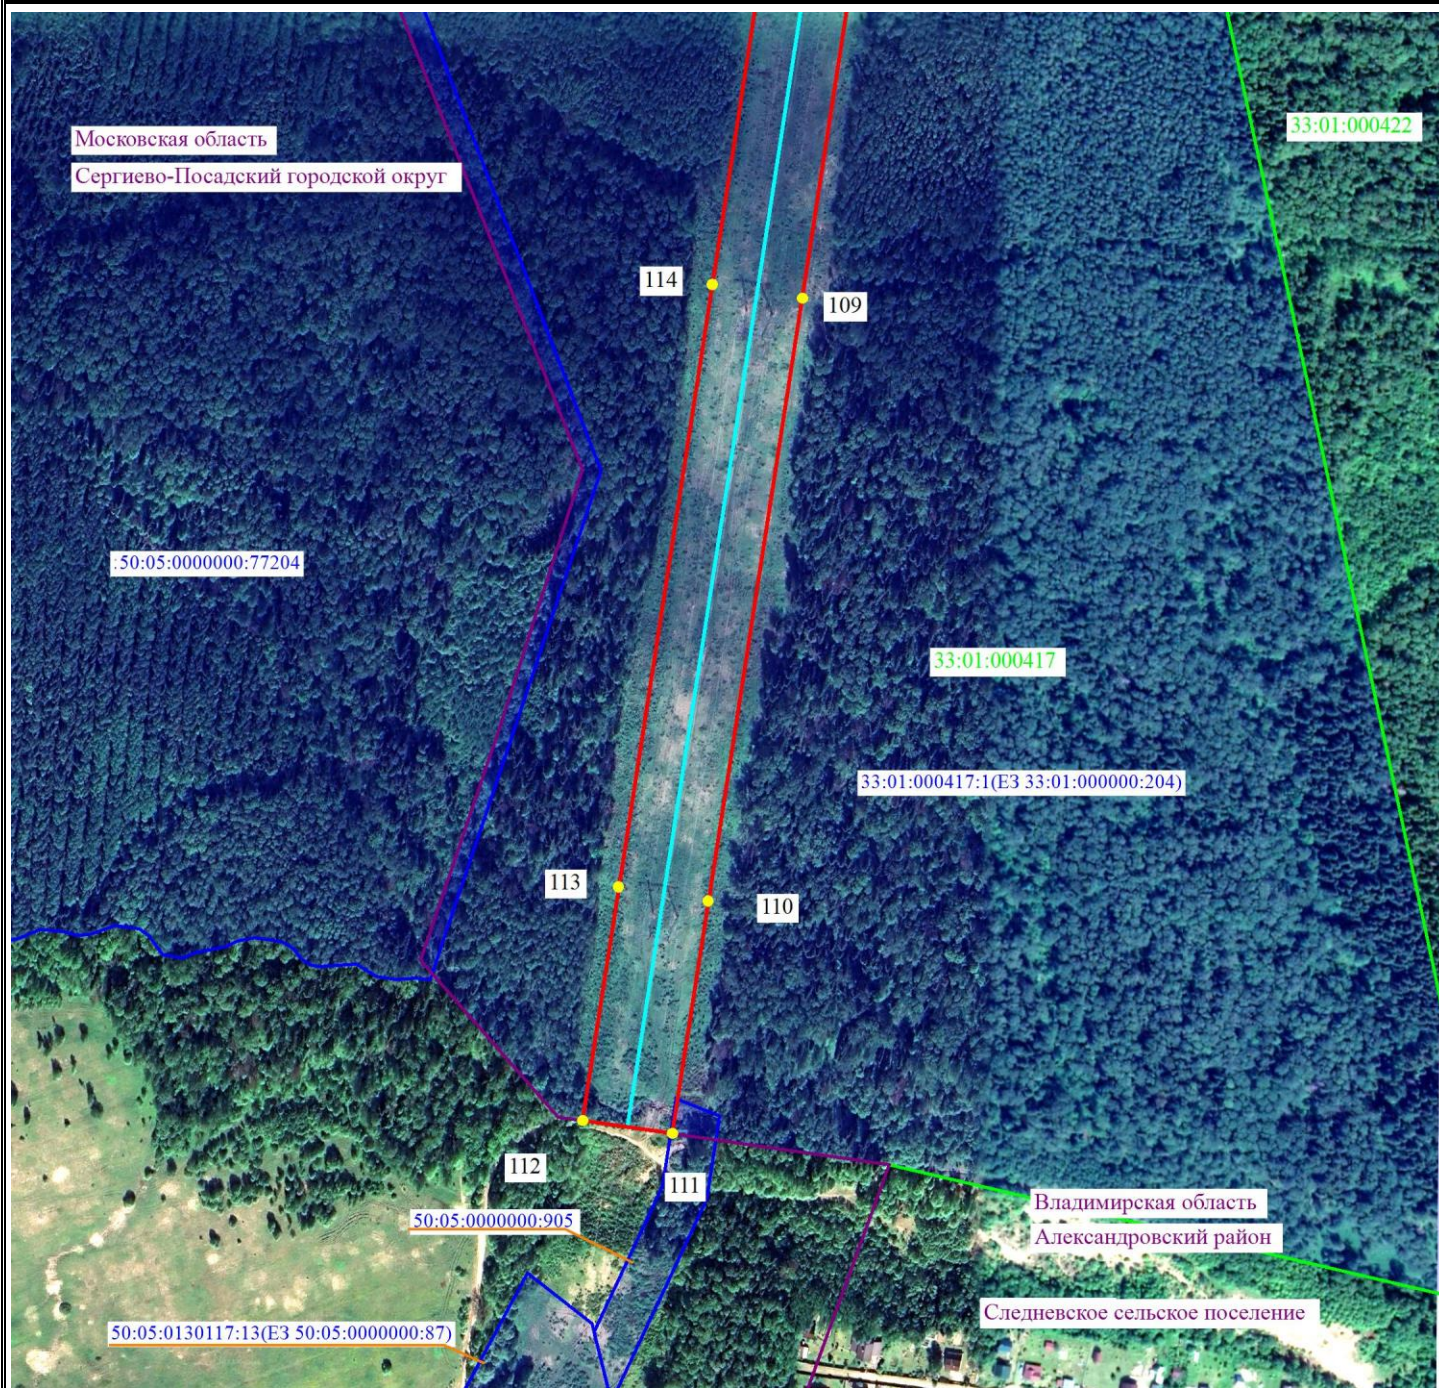Схема расположения границ публичного сервитута



Масштаб 1:5000



- 2 - проектные границы публичного сервитута и характерные точки
- - установленные границы административно-территориальных образований
- - ось существующей ВЛ
- 33:01:000228:2026 - границы и кадастровые номера земельных участков, в отношении которых испрашивается публичный сервитут
- 33:00:0000000 - границы и номера кадастровых кварталов
- Владимирская область - наименование административно-территориальных образований



Выписка 15 из 36






Подпись / О.С. Мацагора Дата «28» ноября 2024 г.
Место для оттиска печати (при наличии) лица, составившего описание местоположения границ публичного сервитута

Схема расположения границ публичного сервитута



Масштаб 1:5000



-  2 - проектные границы публичного сервитута и характерные точки
 - установленные границы административно-территориальных образований
 - ось существующей ВЛ
 33:01:000228:2026 - границы и кадастровые номера земельных участков, в отношении которых испрашивается публичный сервитут
 33:00:0000000 - границы и номера кадастровых кварталов
 Владимирская область - наименование административно-территориальных образований

Владимирская область - наименование административно-территориальных образований



Подпись С.Н. Сергеевна / О.С. Мацагора Дата «28» ноября 2024 г.

Место для оттиска печати (при наличии) лица, составившего описание местоположения границ публичного сервитута

Схема расположения границ публичного сервитута



Масштаб 1:5000



- 2 - проектные границы публичного сервитута и характерные точки
- установленные границы административно-территориальных образований
- ось существующей ВЛ
- 33:01:000228:2026 - границы и кадастровые номера земельных участков, в отношении которых испрашивается публичный сервитут
- 33:00:0000000 - границы и номера кадастровых кварталов
- Владимирская область - наименование административно-территориальных образований



Подпись / О.С. Мацагора Дата «28» ноября 2024 г.
Место для оттиска печати (при наличии) лица, составившего описание местоположения границ публичного сервитута

Схема расположения границ публичного сервитута



Масштаб 1:5000

- 2 - проектные границы публичного сервитута и характерные точки
- установленные границы административно-территориальных образований
- ось существующей ВЛ
- 33:01:000228:2026 - границы и кадастровые номера земельных участков, в отношении которых испрашивается публичный сервитут
- 33:00:0000000 - границы и номера кадастровых кварталов
- Владимирская область - наименование административно-территориальных образований



Выписка 18 из 36

Подпись / О.С. Мацагора Дата «28» ноября 2024 г.
Место для оттиска печати (при наличии) лица, составившего описание местоположения границ публичного сервитута

Схема расположения границ публичного сервитута



Масштаб 1:5000

- 2 - проектные границы публичного сервитута и характерные точки
- - установленные границы административно-территориальных образований
- - ось существующей ВЛ
- 33:01:000228:2026 - границы и кадастровые номера земельных участков, в отношении которых испрашивается публичный сервитут
- 33:00:0000000 - границы и номера кадастровых кварталов
- Владимирская область - наименование административно-территориальных образований



Выписка 19 из 36

Подпись / О.С. Мацагора Дата «28» ноября 2024 г.
Место для оттиска печати (при наличии) лица, составившего описание местоположения границ публичного сервитута

Схема расположения границ публичного сервитута



Владимирская область
Александровский район
Каринское сельское поселение

Масштаб 1:5000



- 2 - проектные границы публичного сервитута и характерные точки
- - установленные границы административно-территориальных образований
- - ось существующей ВЛ
- 33:01:000228:2026 - границы и кадастровые номера земельных участков, в отношении которых испрашивается публичный сервитут
- 33:00:00000000 - границы и номера кадастровых кварталов
- Владимирская область - наименование административно-территориальных образований



Выписка 20 из 36

Подпись / О.С. Мацагора Дата «28» ноября 2024 г.
Место для оттиска печати (при наличии) лица, составившего описание местоположения границ публичного сервитута

Схема расположения границ публичного сервитута



Масштаб 1:5000



- 2 - проектные границы публичного сервитута и характерные точки
- установленные границы административно-территориальных образований
- ось существующей ВЛ
- 33:01:000228:2026 - границы и кадастровые номера земельных участков, в отношении которых испрашивается публичный сервитут
- 33:00:0000000 - границы и номера кадастровых кварталов
- Владимирская область - наименование административно-территориальных образований



Подпись / О.С. Мацагора Дата «28» ноября 2024 г.
Место для оттиска печати (при наличии) лица, составившего описание местоположения границ публичного сервитута

Схема расположения границ публичного сервитута



Масштаб 1:5000



- 2 - проектные границы публичного сервитута и характерные точки
- - установленные границы административно-территориальных образований
- - ось существующей ВЛ
- 33:01:000228:2026 - границы и кадастровые номера земельных участков, в отношении которых испрашивается публичный сервитут
- 33:00:0000000 - границы и номера кадастровых кварталов
- Владимирская область - наименование административно-территориальных образований



Подпись / О.С. Мацагора Дата «28» ноября 2024 г.
Место для оттиска печати (при наличии) лица, составившего описание местоположения границ публичного сервитута

Схема расположения границ публичного сервитута



Владимирская область
Александровский район
Каринское сельское поселение

Масштаб 1:5000



- 2 - проектные границы публичного сервитута и характерные точки
- установленные границы административно-территориальных образований
- ось существующей ВЛ
- 33:01:000228:2026 - границы и кадастровые номера земельных участков, в отношении которых испрашивается публичный сервитут
- 33:00:0000000 - границы и номера кадастровых кварталов
- Владимирская область - наименование административно-территориальных образований



Подпись / О.С. Мацагора Дата «28» ноября 2024 г.
Место для оттиска печати (при наличии) лица, составившего описание местоположения границ публичного сервитута

Схема расположения границ публичного сервитута



Масштаб 1:5000



- 2 - проектные границы публичного сервитута и характерные точки
- - установленные границы административно-территориальных образований
- - ось существующей ВЛ
- 33:01:000228:2026 - границы и кадастровые номера земельных участков, в отношении которых испрашивается публичный сервитут
- 33:00:0000000 - границы и номера кадастровых кварталов
- Владимирская область - наименование административно-территориальных образований



Подпись / О.С. Мацагора Дата «28» ноября 2024 г.
Место для оттиска печати (при наличии) лица, составившего описание местоположения границ публичного сервитута

Схема расположения границ публичного сервитута



Масштаб 1:5000



- 2 - проектные границы публичного сервитута и характерные точки
- установленные границы административно-территориальных образований
- ось существующей ВЛ
- 33:01:000228:2026 - границы и кадастровые номера земельных участков, в отношении которых испрашивается публичный сервитут
- 33:00:0000000 - границы и номера кадастровых кварталов
- Владимирская область - наименование административно-территориальных образований



Подпись / О.С. Мацагора Дата «28» ноября 2024 г.
Место для оттиска печати (при наличии) лица, составившего описание местоположения границ публичного сервитута

Схема расположения границ публичного сервитута



Масштаб 1:5000



- 2 - проектные границы публичного сервитута и характерные точки
- - установленные границы административно-территориальных образований
- - ось существующей ВЛ
- 33:01:000228:2026 - границы и кадастровые номера земельных участков, в отношении которых испрашивается публичный сервитут
- 33:00:0000000 - границы и номера кадастровых кварталов
- Владимирская область - наименование административно-территориальных образований



Подпись _____ / О.С. Мацагора Дата «28» ноября 2024 г.
 Место для оттиска печати (при наличии) лица, составившего описание местоположения границ публичного сервитута

Схема расположения границ публичного сервитута



Масштаб 1:5000



- 2 - проектные границы публичного сервитута и характерные точки
- - установленные границы административно-территориальных образований
- - ось существующей ВЛ
- 33:01:000228:2026 - границы и кадастровые номера земельных участков, в отношении которых испрашивается публичный сервитут
- 33:00:0000000 - границы и номера кадастровых кварталов
- Владимирская область - наименование административно-территориальных образований








Подпись / О.С. Мацагора Дата «28» ноября 2024 г.
Место для оттиска печати (при наличии) лица, составившего описание местоположения границ публичного сервитута

Схема расположения границ публичного сервитута



Масштаб 1:5000



-  2 - проектные границы публичного сервитута и характерные точки
 - установленные границы административно-территориальных образований
 - ось существующей ВЛ
 33:01:000228:2026 - границы и кадастровые номера земельных участков, в отношении которых испрашивается публичный сервитут
 33:00:0000000 - границы и номера кадастровых кварталов
 Владимирская область - наименование административно-территориальных образований

Владимирская область - наименование административно-территориальных образований



Подпись С.Н. Сергеевна / О.С. Мацагора Дата «28» ноября 2024 г.

Место для оттиска печати (при наличии) лица, составившего описание местоположения границ публичного сервитута

Схема расположения границ публичного сервитута



Масштаб 1:5000



- 2 - проектные границы публичного сервитута и характерные точки
- установленные границы административно-территориальных образований
- ось существующей ВЛ
- 33:01:000228:2026 - границы и кадастровые номера земельных участков, в отношении которых испрашивается публичный сервитут
- 33:00:0000000 - границы и номера кадастровых кварталов
- Владимирская область - наименование административно-территориальных образований



Подпись / О.С. Мацагора Дата «28» ноября 2024 г.
Место для оттиска печати (при наличии) лица, составившего описание местоположения границ публичного сервитута

Схема расположения границ публичного сервитута



Масштаб 1:5000



- 2 - проектные границы публичного сервитута и характерные точки
- установленные границы административно-территориальных образований
- ось существующей ВЛ
- 33:01:000228:2026 - границы и кадастровые номера земельных участков, в отношении которых испрашивается публичный сервитут
- 33:00:00000000 - границы и номера кадастровых кварталов
- Владимирская область - наименование административно-территориальных образований



Подпись / О.С. Мацагора Дата «28» ноября 2024 г.
Место для оттиска печати (при наличии) лица, составившего описание местоположения границ публичного сервитута

Схема расположения границ публичного сервитута



Масштаб 1:5000



- 2 - проектные границы публичного сервитута и характерные точки
- — — — — установленные границы административно-территориальных образований
- — — — — ось существующей ВЛ
- — — — — 33:01:000228:2026 - границы и кадастровые номера земельных участков, в отношении которых испрашивается публичный сервитут
- — — — — 33:00:0000000 - границы и номера кадастровых кварталов
- Владимирская область - наименование административно-территориальных образований



Подпись / О.С. Мацагора Дата «28» ноября 2024 г.
Место для оттиска печати (при наличии) лица, составившего описание местоположения границ публичного сервитута

Схема расположения границ публичного сервитута



Масштаб 1:5000



- 2 - проектные границы публичного сервитута и характерные точки
- - установленные границы административно-территориальных образований
- - ось существующей ВЛ
- 33:01:000228:2026 - границы и кадастровые номера земельных участков, в отношении которых испрашивается публичный сервитут
- 33:00:00000000 - границы и номера кадастровых кварталов
- Владимирская область - наименование административно-территориальных образований



Подпись / О.С. Мацагора Дата «28» ноября 2024 г.
Место для оттиска печати (при наличии) лица, составившего описание местоположения границ публичного сервитута

Схема расположения границ публичного сервитута



Масштаб 1:5000

- 2 - проектные границы публичного сервитута и характерные точки
- установленные границы административно-территориальных образований
- ось существующей ВЛ
- 33:01:000228:2026 - границы и кадастровые номера земельных участков, в отношении которых испрашивается публичный сервитут
- 33:00:0000000 - границы и номера кадастровых кварталов
- Владимирская область - наименование административно-территориальных образований



Подпись / О.С. Мацагора Дата «28» ноября 2024 г.
Место для оттиска печати (при наличии) лица, составившего описание местоположения границ публичного сервитута

Схема расположения границ публичного сервитута



Масштаб 1:5000



- 2 - проектные границы публичного сервитута и характерные точки
- - установленные границы административно-территориальных образований
- - ось существующей ВЛ
- 33:01:000228:2026 - границы и кадастровые номера земельных участков, в отношении которых испрашивается публичный сервитут
- 33:00:0000000 - границы и номера кадастровых кварталов
- Владимирская область - наименование административно-территориальных образований



Подпись / О.С. Мацагора Дата «28» ноября 2024 г.
Место для оттиска печати (при наличии) лица, составившего описание местоположения границ публичного сервитута

Схема расположения границ публичного сервитута




Масштаб 1:5000

- 2 - проектные границы публичного сервитута и характерные точки
- установленные границы административно-территориальных образований
- ось существующей ВЛ
- 33:01:000228:2026 - границы и кадастровые номера земельных участков, в отношении которых испрашивается публичный сервитут
- 33:00:0000000 - границы и номера кадастровых кварталов
- Владимирская область - наименование административно-территориальных образований



Подпись / О.С. Мацагора Дата «28» ноября 2024 г.
 Место для оттиска печати (при наличии) лица, составившего описание местоположения границ публичного сервитута

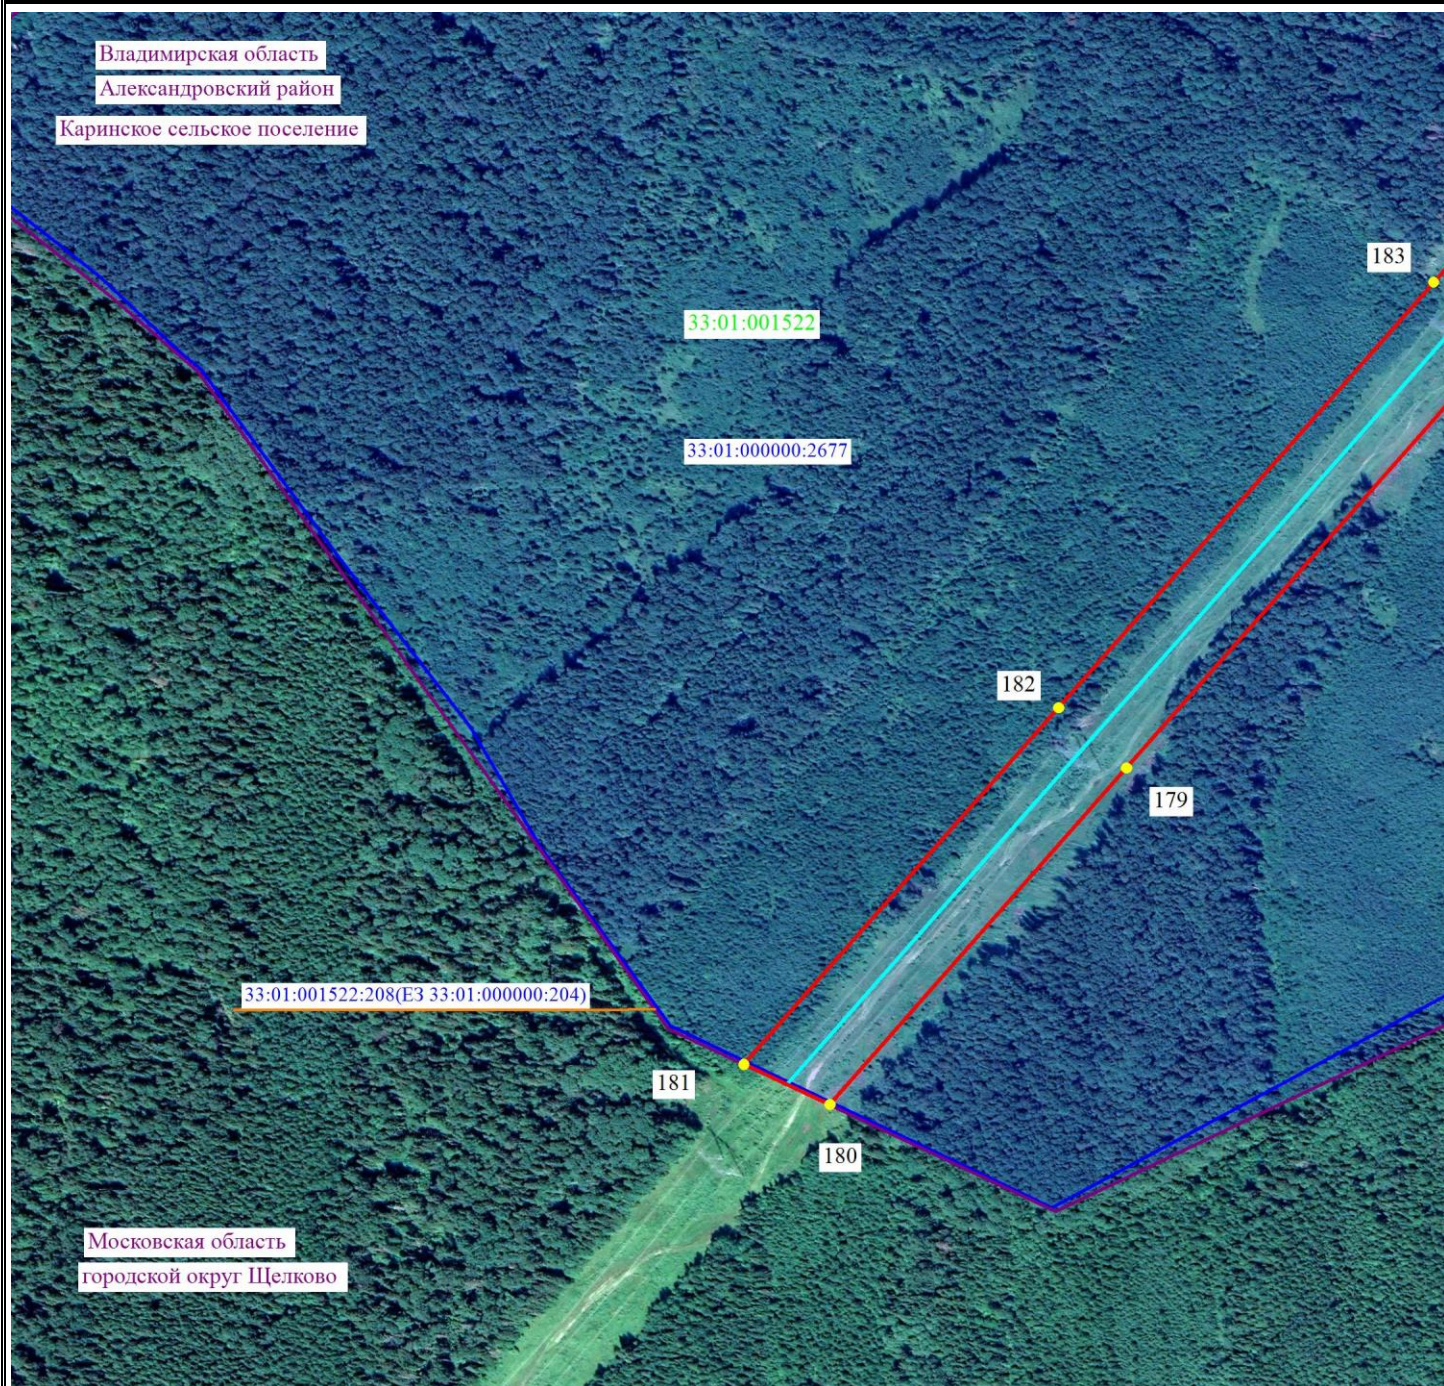Схема расположения границ публичного сервитута



Масштаб 1:5000



- 2 - проектные границы публичного сервитута и характерные точки
- - установленные границы административно-территориальных образований
- - ось существующей ВЛ
- 33:01:000228:2026 - границы и кадастровые номера земельных участков, в отношении которых испрашивается публичный сервитут
- 33:00:0000000 - границы и номера кадастровых кварталов
- Владимирская область - наименование административно-территориальных образований



Подпись / О.С. Мацагора Дата «28» ноября 2024 г.
Место для оттиска печати (при наличии) лица, составившего описание местоположения границ публичного сервитута