

ВНЕСЕНИЕ ИЗМЕНЕНИЙ В ГЕНЕРАЛЬНЫЙ ПЛАН ГОРОДСКОЙ ОКРУГ ЩЁЛКОВО МОСКОВСКОЙ ОБЛАСТИ
ПРИМЕНИТЕЛЬНО К НАСЕЛЕННОМУ ПУНКТУ Д. МИШНЕВО

КАРТА ГРАНИЦ НАСЕЛЕННЫХ ПУНКТОВ, ВХОДЯЩИХ В СОСТАВ ГОРОДСКОГО
ОКРУГА ЩЁЛКОВО НА ЧАСТЬ ТЕРРИТОРИИ. М 1:10 000

УСЛОВНЫЕ ОБОЗНАЧЕНИЯ

Границы



городского округа Щёлково Московской области



населенных пунктов (утвержденные)



территории неразграниченной государственной
собственности, прилегающая к земельному участку
с кадастровым номером 50:14:0030110:2384



земельных участков, поставленных на кадастровый учет

Функциональные зоны



Зона застройки индивидуальными жилыми домами



Многофункциональная общественно-деловая зона




Зона специализированной общественной застройки



Коммунально-складская зона



Зона транспортной инфраструктуры

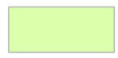

Зона садоводства, огородничества



Зона озелененных территорий (лесопарки, парки, сады,
скверы, бульвары, городские леса и другие)



Планируемые функциональные зоны

Поверхностные водные объекты *



Земли, покрытые поверхностными водами




Водоток (река, ручей, канал)



Труба

* Отображены в информационных целях,
не являются предметом утверждения генерального плана.

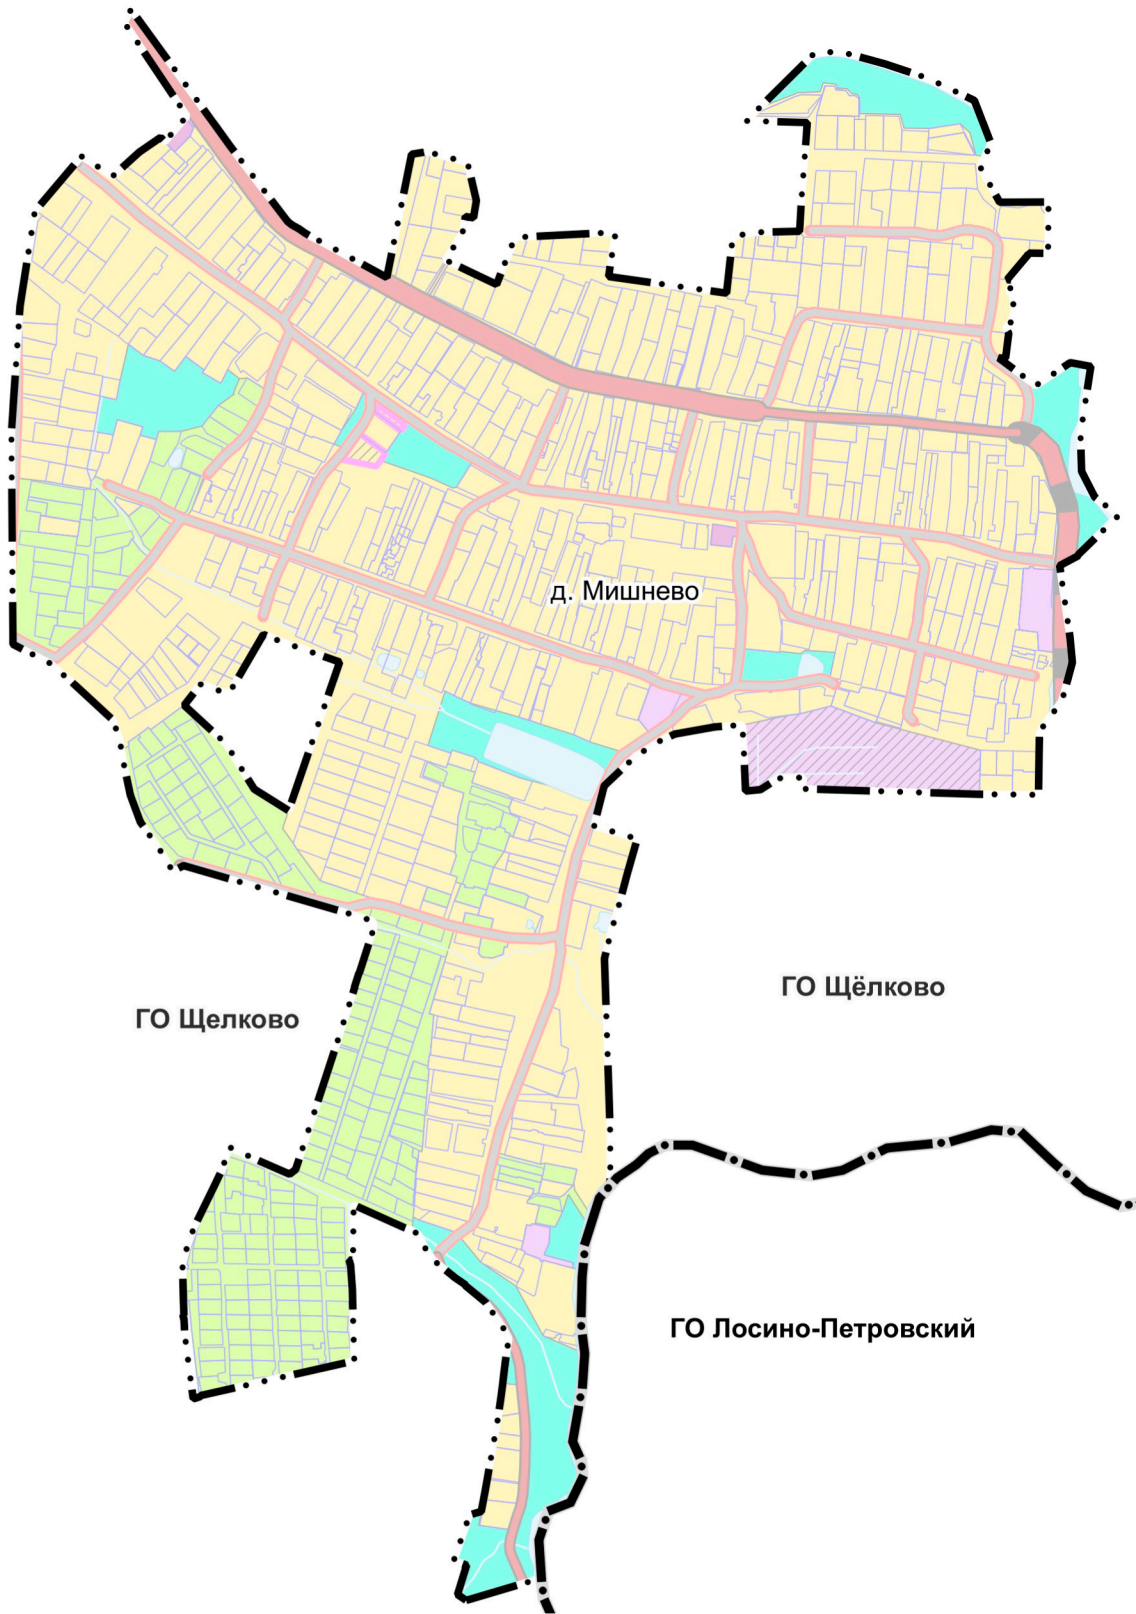

| Должность | ФИО | Подпись | Дата | Договор № 12-2024 от 07.02.2024 | | | |
|----------------------------|----------------|---------|------|--|--|------|--------|
| Руководитель МГП | Богачев П.С. | | | Московская область, городского округа Щёлково | | | |
| Начальник отдела № 3 МГП | Макаров Н.В. | | | | | | |
| Начальник отдела № 1 МГП | Хирина Н.В. | | | | | | |
| Вед. инженер отдел № 1 МГП | Бахмутова К.В. | | | Внесение изменений в генеральный план городской округ Щёлково Московской области применительно к населенному пункту д. Мишнево | Стадия | Лист | Листов |
| | | | | | ГП | 1.2 | 2 |
| | | | | | НИИПИ градостроительства ГАОУ МО «НИИПИ градостроительства» | | |
| | | | | | | | |
| | | | | Карта границ населенных пунктов, входящих в состав городского округа Щёлково на часть территории. М 1:10 000 | ГАОУ МО «НИИПИ градостроительства» | | |
| Проверил | Макаров Н.В. | | | | | | |