

**ВНЕСЕНИЕ ИЗМЕНЕНИЙ В ГЕНЕРАЛЬНЫЙ ПЛАН ГОРОДСКОЙ ОКРУГ ЩЁЛКОВО МОСКОВСКОЙ ОБЛАСТИ
ПРИМЕНИТЕЛЬНО К НАСЕЛЕННОМУ ПУНКТУ Д. МИШНЕВО**

**КАРТА ФУНКЦИОНАЛЬНЫХ ЗОН ГОРОДСКОГО ОКРУГА ЩЁЛКОВО НА
ЧАСТЬ ТЕРРИТОРИИ. М 1:10 000**

УСЛОВНЫЕ ОБОЗНАЧЕНИЯ

Границы

городского округа Щёлково Московской области

населенных пунктов (утвержденные) *

территории неразграниченной государственной
собственности, прилегающая к земельному участку
с кадастровым номером 50:14:0030110:2384

земельных участков, поставленных на кадастровый учет

Функциональные зоны

Зона застройки индивидуальными жилыми домами

Многофункциональная общественно-деловая зона

Зона специализированной общественной застройки

Коммунально-складская зона

Зона транспортной инфраструктуры

Зона садоводства, огородництва

Зона озелененных территорий (лесопарки, парки, сады, скверы, бульвары, городские леса и другие)

Планируемые функциональные зоны

* Территории и объекты вне границ
разработки отображены в информационных
целях и не являются предметом утверждения
настоящего генерального плана

Поверхностные водные объекты **

Водоток (река, ручей, канал)

Труба

Земли, покрытые поверхностными водами

** Отображены в информационных целях, не являются предметом утверждения генерального плана.

Объекты федерального, регионального значения

Значение

федеральное значение (существующие)

региональное значение (планируемые)

Объекты здравоохранения

Обособленное структурное подразделение медицинской организации, оказывающей первичную медико-санитарную помощь

**Объекты государственной системы наблюдений
за состоянием окружающей среды**

Стационарный пункт наблюдений за состоянием
окружающей природной среды, ее загрязнением

Объекты транспортной инфраструктуры

Объекты регионального
и межмуниципального значения ***

Автомобильные дороги

существующие

планируемые

Объекты местного значения


Автомобильные дороги

существующие

Улично-дорожная сеть

Улица в жилой застройке (существующая)

*** Планируемые объекты федерального и регионального значения приводятся для информационной целостности документа и не являются предметом утверждения настоящего генерального плана

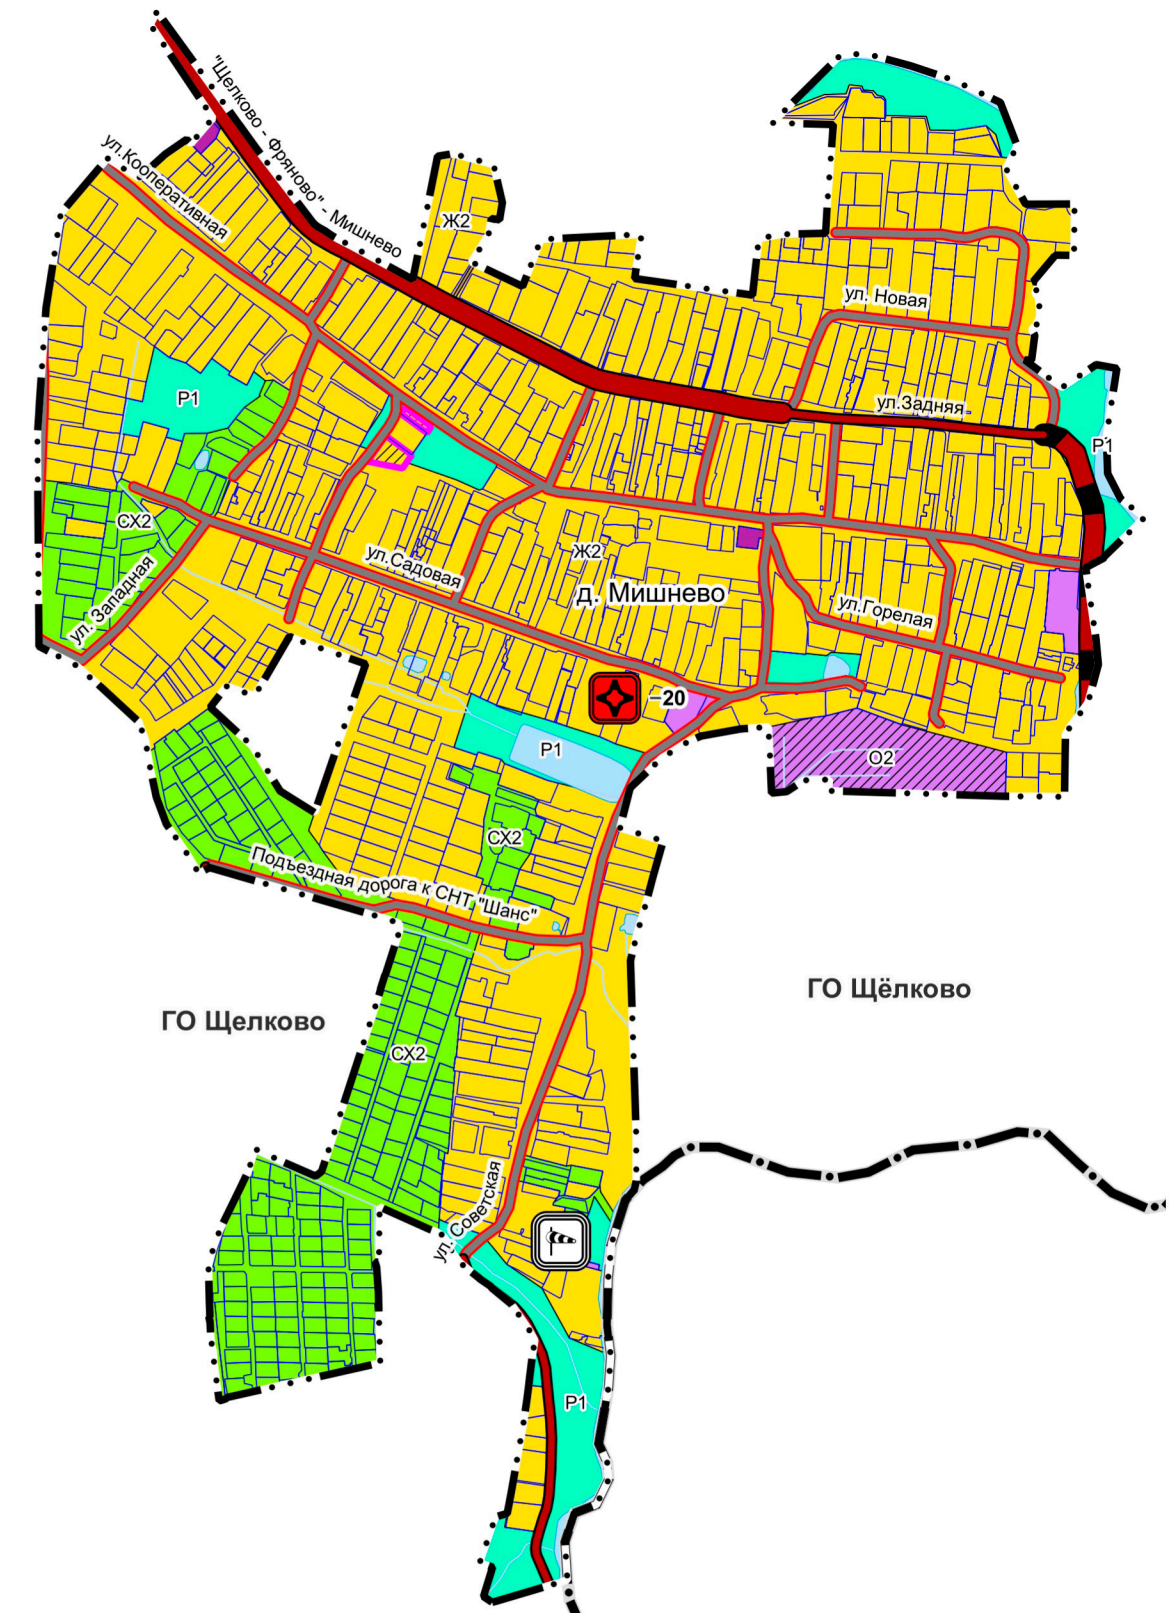

Должность	ФИО	Подпись	Дата	Договор № 12-2024 от 07.02.2024			
Руководитель МГП	Богачев П.С.			Московская область, городского округа Щёлково			
Начальник отдела № 3 МГП	Макаров Н.В.						
Начальник отдела № 1 МГП	Хирин Н.В.						
Вед. инженер отдел № 1 МГП	Бахмутова К.В.			Внесение изменений в генеральный план городской округ Щёлково Московской области применительно к населённому пункту д. Мишнево	Стадия	Лист	Листов
					ГП	1.3	2
					НИИПИ градо­строитель­ства ГАО МО «НИИПИ градо­строитель­ства»		
Проверил	Макаров Н.В.			Карта функциональных зон городского округа Щёлково на часть территории. М 1:10 000 Масштаб 1:10000			