
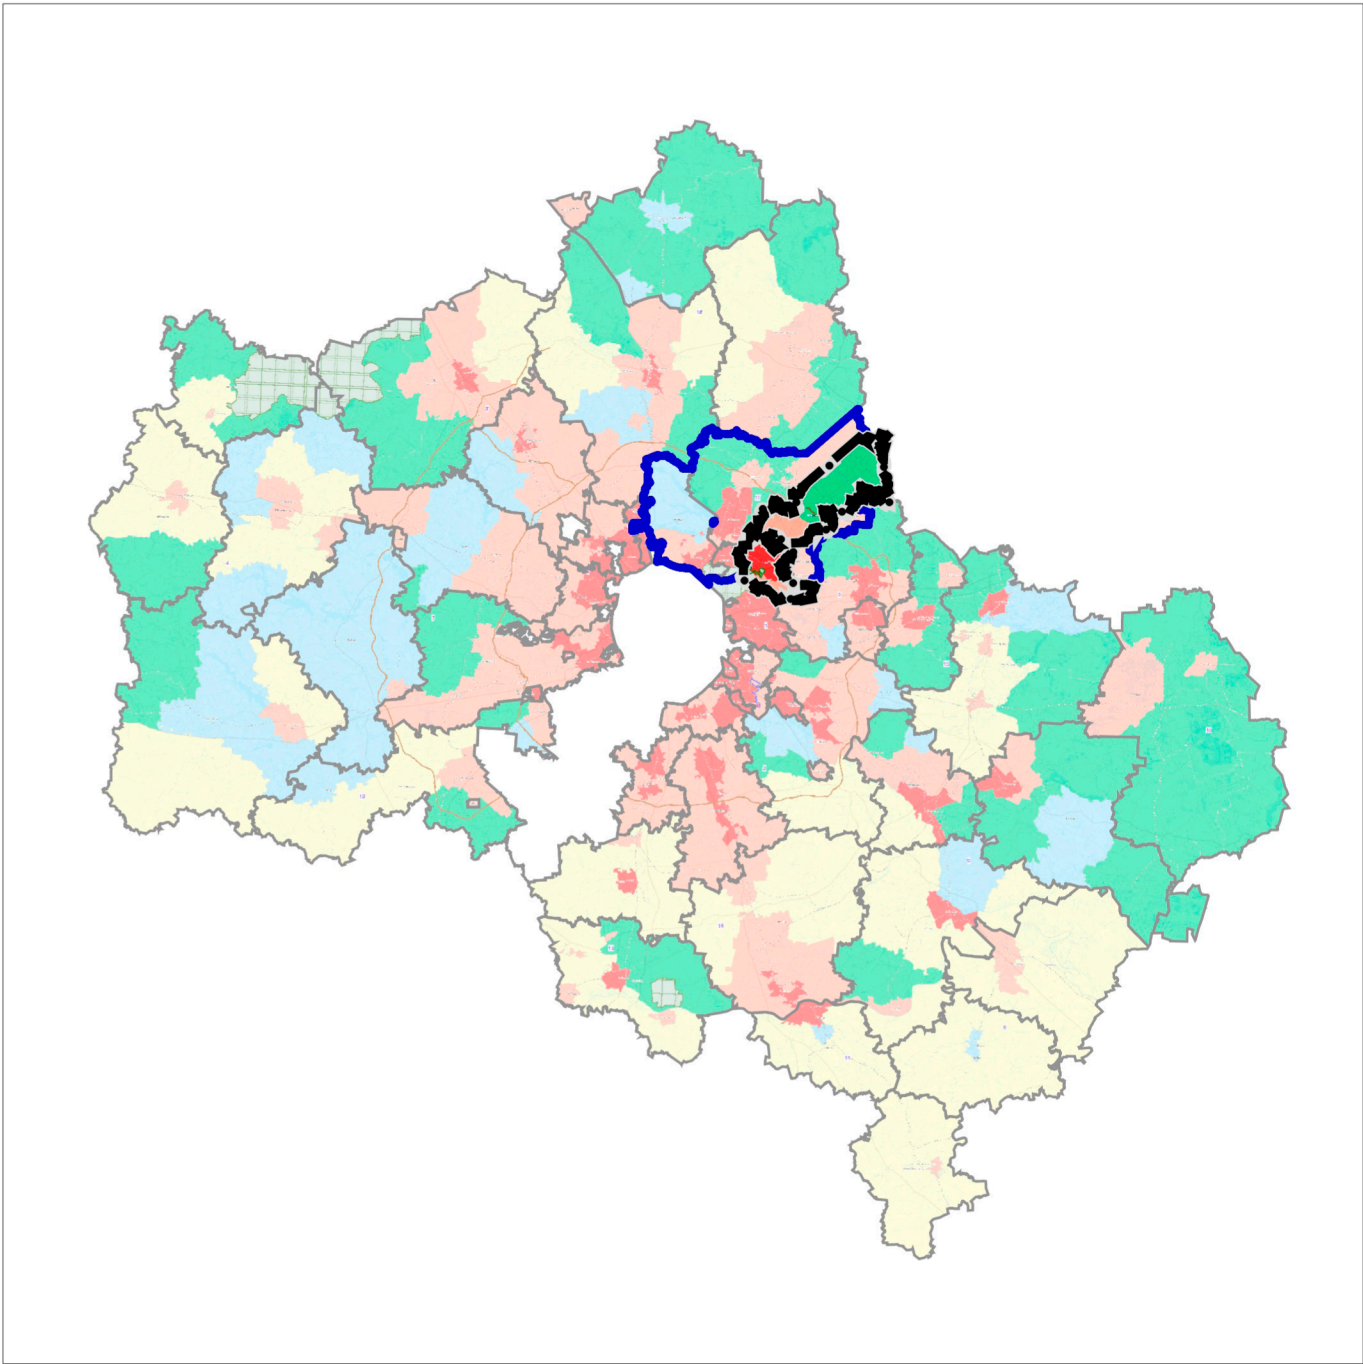


ВНЕСЕНИЕ ИЗМЕНЕНИЙ В ГЕНЕРАЛЬНЫЙ ПЛАН ГОРОДСКОЙ ОКРУГ ЩЁЛКОВО МОСКОВСКОЙ ОБЛАСТИ
ПРИМЕНИТЕЛЬНО К НАСЕЛЕННОМУ ПУНКТУ Д. МИШНЕВО
КАРТА РАЗМЕЩЕНИЯ ГОРОДСКОГО ОКРУГА ЩЁЛКОВО В УСТОЙЧИВОЙ СИСТЕМЕ РАССЕЛЕНИЯ
МОСКОВСКОЙ ОБЛАСТИ (БЕЗ МАСШТАБА)

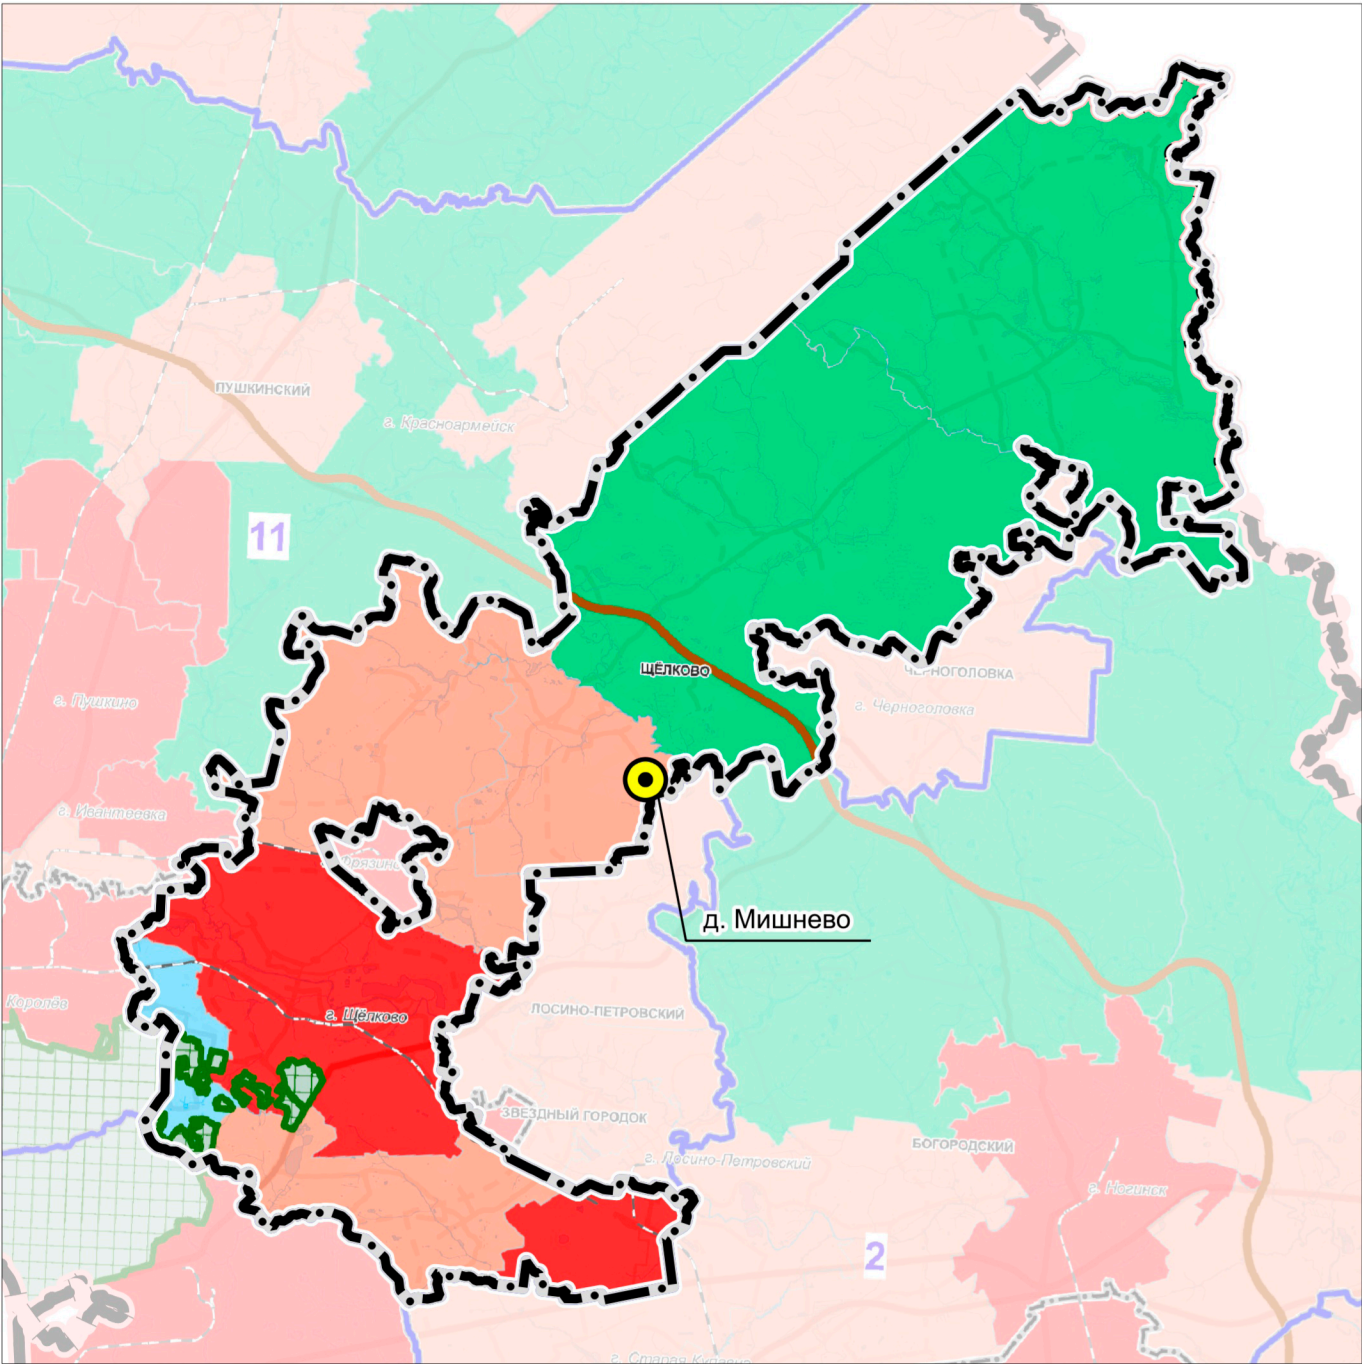

УСТОЙЧИВАЯ СИСТЕМА РАССЕЛЕНИЯ

МОДЕЛИ ПЛАНИРОВОЧНОЙ
ОРГАНИЗАЦИИ ТЕРРИТОРИИ

- Аграрная
- Урбанизированная
- Субурбанизированная
- Природно-рекреационная
- Рекреационная

ГРАНИЦЫ

- городского округа Щёлково Московской области
- устойчивой системы расселения

Должность	ФИО	Подпись	Дата	Договор № 12-2024 от 07.02.2024			
Руководитель МГП	Богачев П.С.			Московская область, городского округа Щёлково			
Начальник отдела № 3 МГП	Макаров Н.В.						
Начальник отдела № 1 МГП	Хирин Н.В.						
Вед. инженер отдел № 1 МГП	Бахмутова К.В.			Внесение изменений в генеральный план городской округ Щёлково Московской области применительно к населенному пункту д. Мишнево	Стадия	Лист	Листов
					ГП	2.1	7
					НИИПИ градостроительства ГАОУ МО «НИИПИ градостроительства»		
Проверил	Макаров Н.В.			Карта размещения городского округа Щёлково в устойчивой системе расселения Московской области (без масштаба) Масштаб 1:270 603			