

ВНЕСЕНИЕ ИЗМЕНЕНИЙ В ГЕНЕРАЛЬНЫЙ ПЛАН ГОРОДСКОЙ ОКРУГ ЩЁЛКОВО МОСКОВСКОЙ ОБЛАСТИ  
ПРИМЕНИТЕЛЬНО К НАСЕЛЕННОМУ ПУНКТУ Д. МИШНЕВО

КАРТА ПЛАНИРУЕМОГО РАЗВИТИЯ ТРАНСПОРТНОЙ ИНФРАСТРУКТУРЫ В  
ГРАНИЦАХ ГОРОДСКОГО ОКРУГА ЩЁЛКОВО НА ЧАСТЬ ТЕРРИТОРИИ. М 1:10 000

УСЛОВНЫЕ ОБОЗНАЧЕНИЯ

Границы

- 
- городского округа Щёлково Московской области

\* Территории и объекты вне границ разработки отображены в информационных целях и не являются предметом утверждения настоящего генерального плана

Функциональные зоны

- 
- Зона застройки индивидуальными жилыми домами

Зоны планируемого размещения линейных объектов \*\*

- 
- автомобильного транспорта

\*\* в соответствии со Схемой территориального планирования транспортного обслуживания Московской области, утвержденной постановлением Правительства Московской области от 25.03.2016 № 230/8 (ред. от 14.03.2024) (СТП ТО МО) \*\*\*

Объекты транспортной инфраструктуры

Значение

- 
- региональное значение, существующие

Остановочные пункты общественного пассажирского транспорта

- 
- Остановочный пункт

Объекты регионального и межмуниципального значения \*\*\*

Автомобильные дороги

- 
- существующие

Объекты местного значения

Автомобильные дороги

- 
- Автомобильные дороги местного значения


Улично-дорожная сеть

- 
- Улица в жилой застройке (существующая)

Линии общественного пассажирского транспорта

- 
- Автобусная линия (существующая)

\*\*\* Планируемые объекты федерального и регионального значения приводятся для информационной целостности документа и не являются предметом утверждения настоящего генерального плана

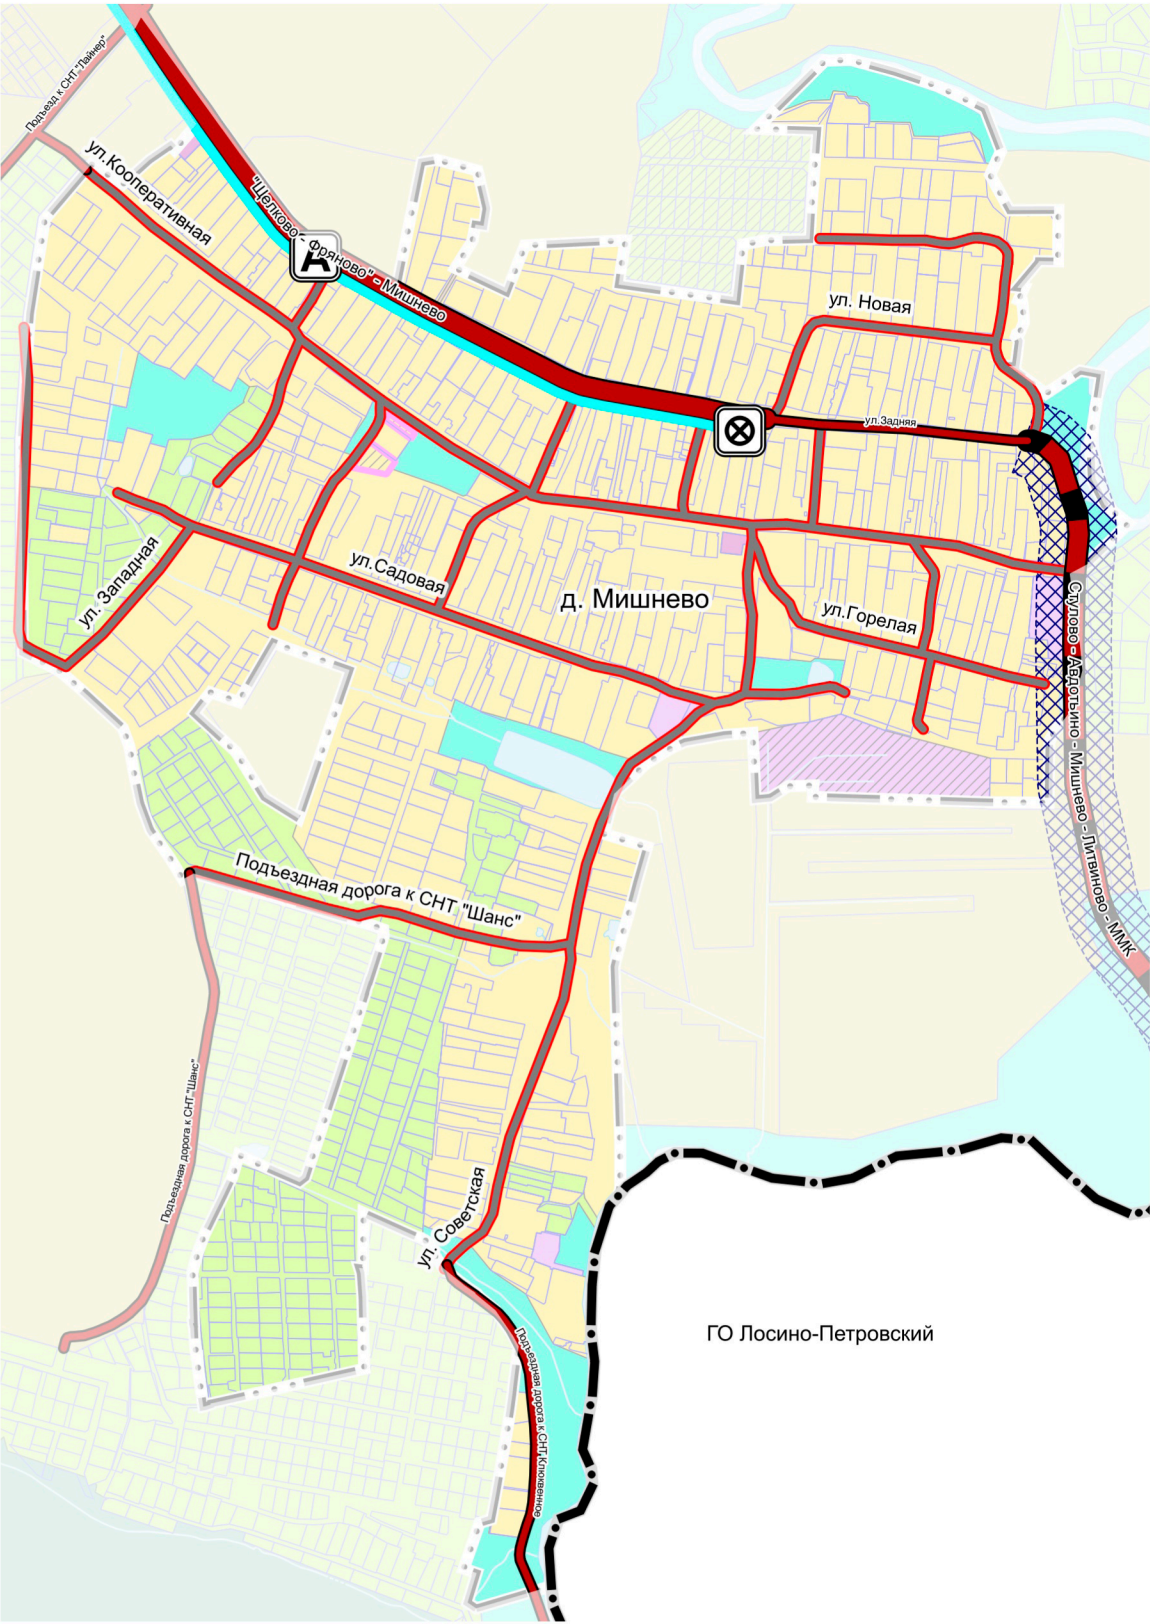

Должность	ФИО	Подпись	Дата	Договор № 12-2024 от 07.02.2024			
Руководитель МГП	Богачев П.С.			Московская область, городского округа Щёлково			
Начальник отдела № 3 МГП	Макаров Н.В.						
Начальник отдела № 1 МГП	Хирина Н.В.						
Вед. инженер отдел № 1 МГП	Бахмутова К.В.			Внесение изменений в генеральный план городской округ Щёлково Московской области применительно к населенному пункту д. Мишнево	Стадия	Лист	Листов
					ГП	2.4	7
					НИИПИ градостроительства ГАОУ МО «НИИПИ градостроительства»		
Проверил	Макаров Н.В.			Карта планируемого развития транспортной инфраструктуры в границах городского округа Щёлково на часть территории. М 1:10 000  Масштаб 1:10000			