

ВНЕСЕНИЕ ИЗМЕНЕНИЙ В ГЕНЕРАЛЬНЫЙ ПЛАН ГОРОДСКОЙ ОКРУГ ЩЁЛКОВО МОСКОВСКОЙ ОБЛАСТИ
ПРИМЕНИТЕЛЬНО К НАСЕЛЕННОМУ ПУНКТУ Д. МИШНЕВО

КАРТА МЕЛИОРИРОВАННЫХ И ОСОБО ЦЕННЫХ СЕЛЬСКОХОЗЯЙСТВЕННЫХ
УГОДИЙ В ГРАНИЦАХ ГОРОДСКОГО ОКРУГА ЩЁЛКОВО НА ЧАСТЬ
ТЕРРИТОРИИ. М 1:10 000

УСЛОВНЫЕ ОБОЗНАЧЕНИЯ

Границы и территории



городского округа Щёлково Московской области



населенных пунктов (утверждённые) *

* Территории и объекты вне границ
разработки отображены в информационных
целях и не являются предметом утверждения
настоящего генерального плана



территории неразграниченной государственной
собственности, прилегающая к земельному участку
с кадастровым номером 50:14:0030110:2384



земельных участков, поставленных на кадастровый учет



земель сельскохозяйственного назначения,
зарегистрированных в государственном
кадастре недвижимости



мелиорируемых земель **

** в соответствии со сведениями ИСОГД МО

Функциональные зоны



Зона застройки индивидуальными жилыми домами




Многофункциональная общественно-деловая зона




Зона специализированной общественной застройки



Коммунально-складская зона

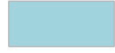

Зона транспортной инфраструктуры

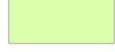

Зона садоводства, огородничества




Зона озелененных территорий (лесопарки, парки, сады,
скверы, бульвары, городские леса и другие)



Планируемые функциональные зоны

ОСОБО ЦЕННЫЕ СЕЛЬСКОХОЗЯЙСТВЕННЫЕ УГОДЬЯ
И МЕЛИОРИРУЕМЫЕ ЗЕМЛИ В ГРАНИЦАХ
РАЗРАБОТКИ ГЕНЕРАЛЬНОГО ПЛАНА
ОТСУТСТВУЮТ

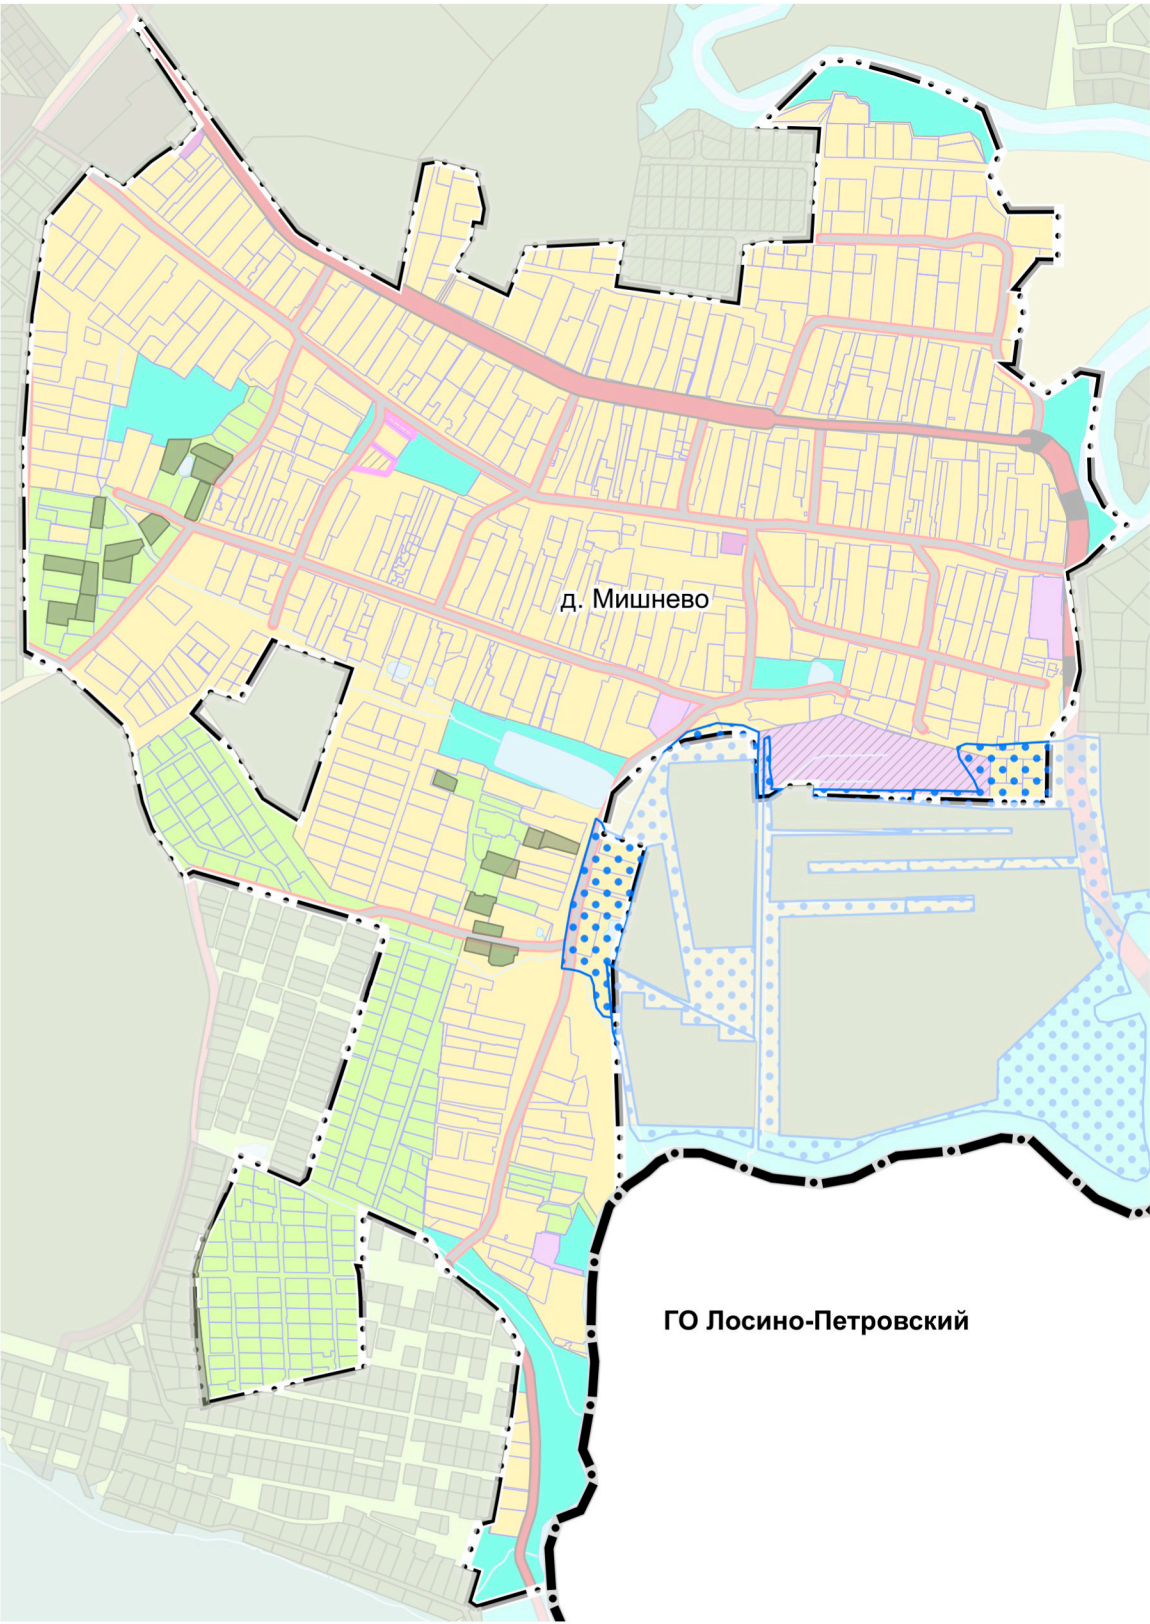

Должность	ФИО	Подпись	Дата	Договор № 12-2024 от 07.02.2024			
Руководитель МГП	Богачев П.С.			Московская область, городского округа Щёлково			
Начальник отдела № 3 МГП	Макаров Н.В.						
Начальник отдела № 1 МГП	Хирин Н.В.						
Вед. инженер отдел № 1 МГП	Бахмутова К.В.			Внесение изменений в генеральный план городской округ Щёлково Московской области применительно к населенному пункту д. Мишнево	Стадия	Лист	Листов
					ГП	2.7	7
					НИИПИ градостроительства ГАОУ МО «НИИПИ градостроительства»		
Проверил	Макаров Н.В.			Карта мелиорированных и особо ценных сельскохозяйственных угодий в границах городского округа Щёлково на часть территории. М 1:10 000 Масштаб 1:10000			