


ПРОЕКТ "ВНЕСЕНИЕ ИЗМЕНЕНИЙ В ГЕНЕРАЛЬНЫЙ ПЛАН ГОРОДСКОГО ОКРУГА ЩЁЛКОВО МОСКОВСКОЙ ОБЛАСТИ"

КАРТА РАЗМЕЩЕНИЯ МУНИЦИПАЛЬНОГО ОБРАЗОВАНИЯ В УСТОЙЧИВОЙ СИСТЕМЕ РАССЕЛЕНИЯ МОСКОВСКОЙ ОБЛАСТИ

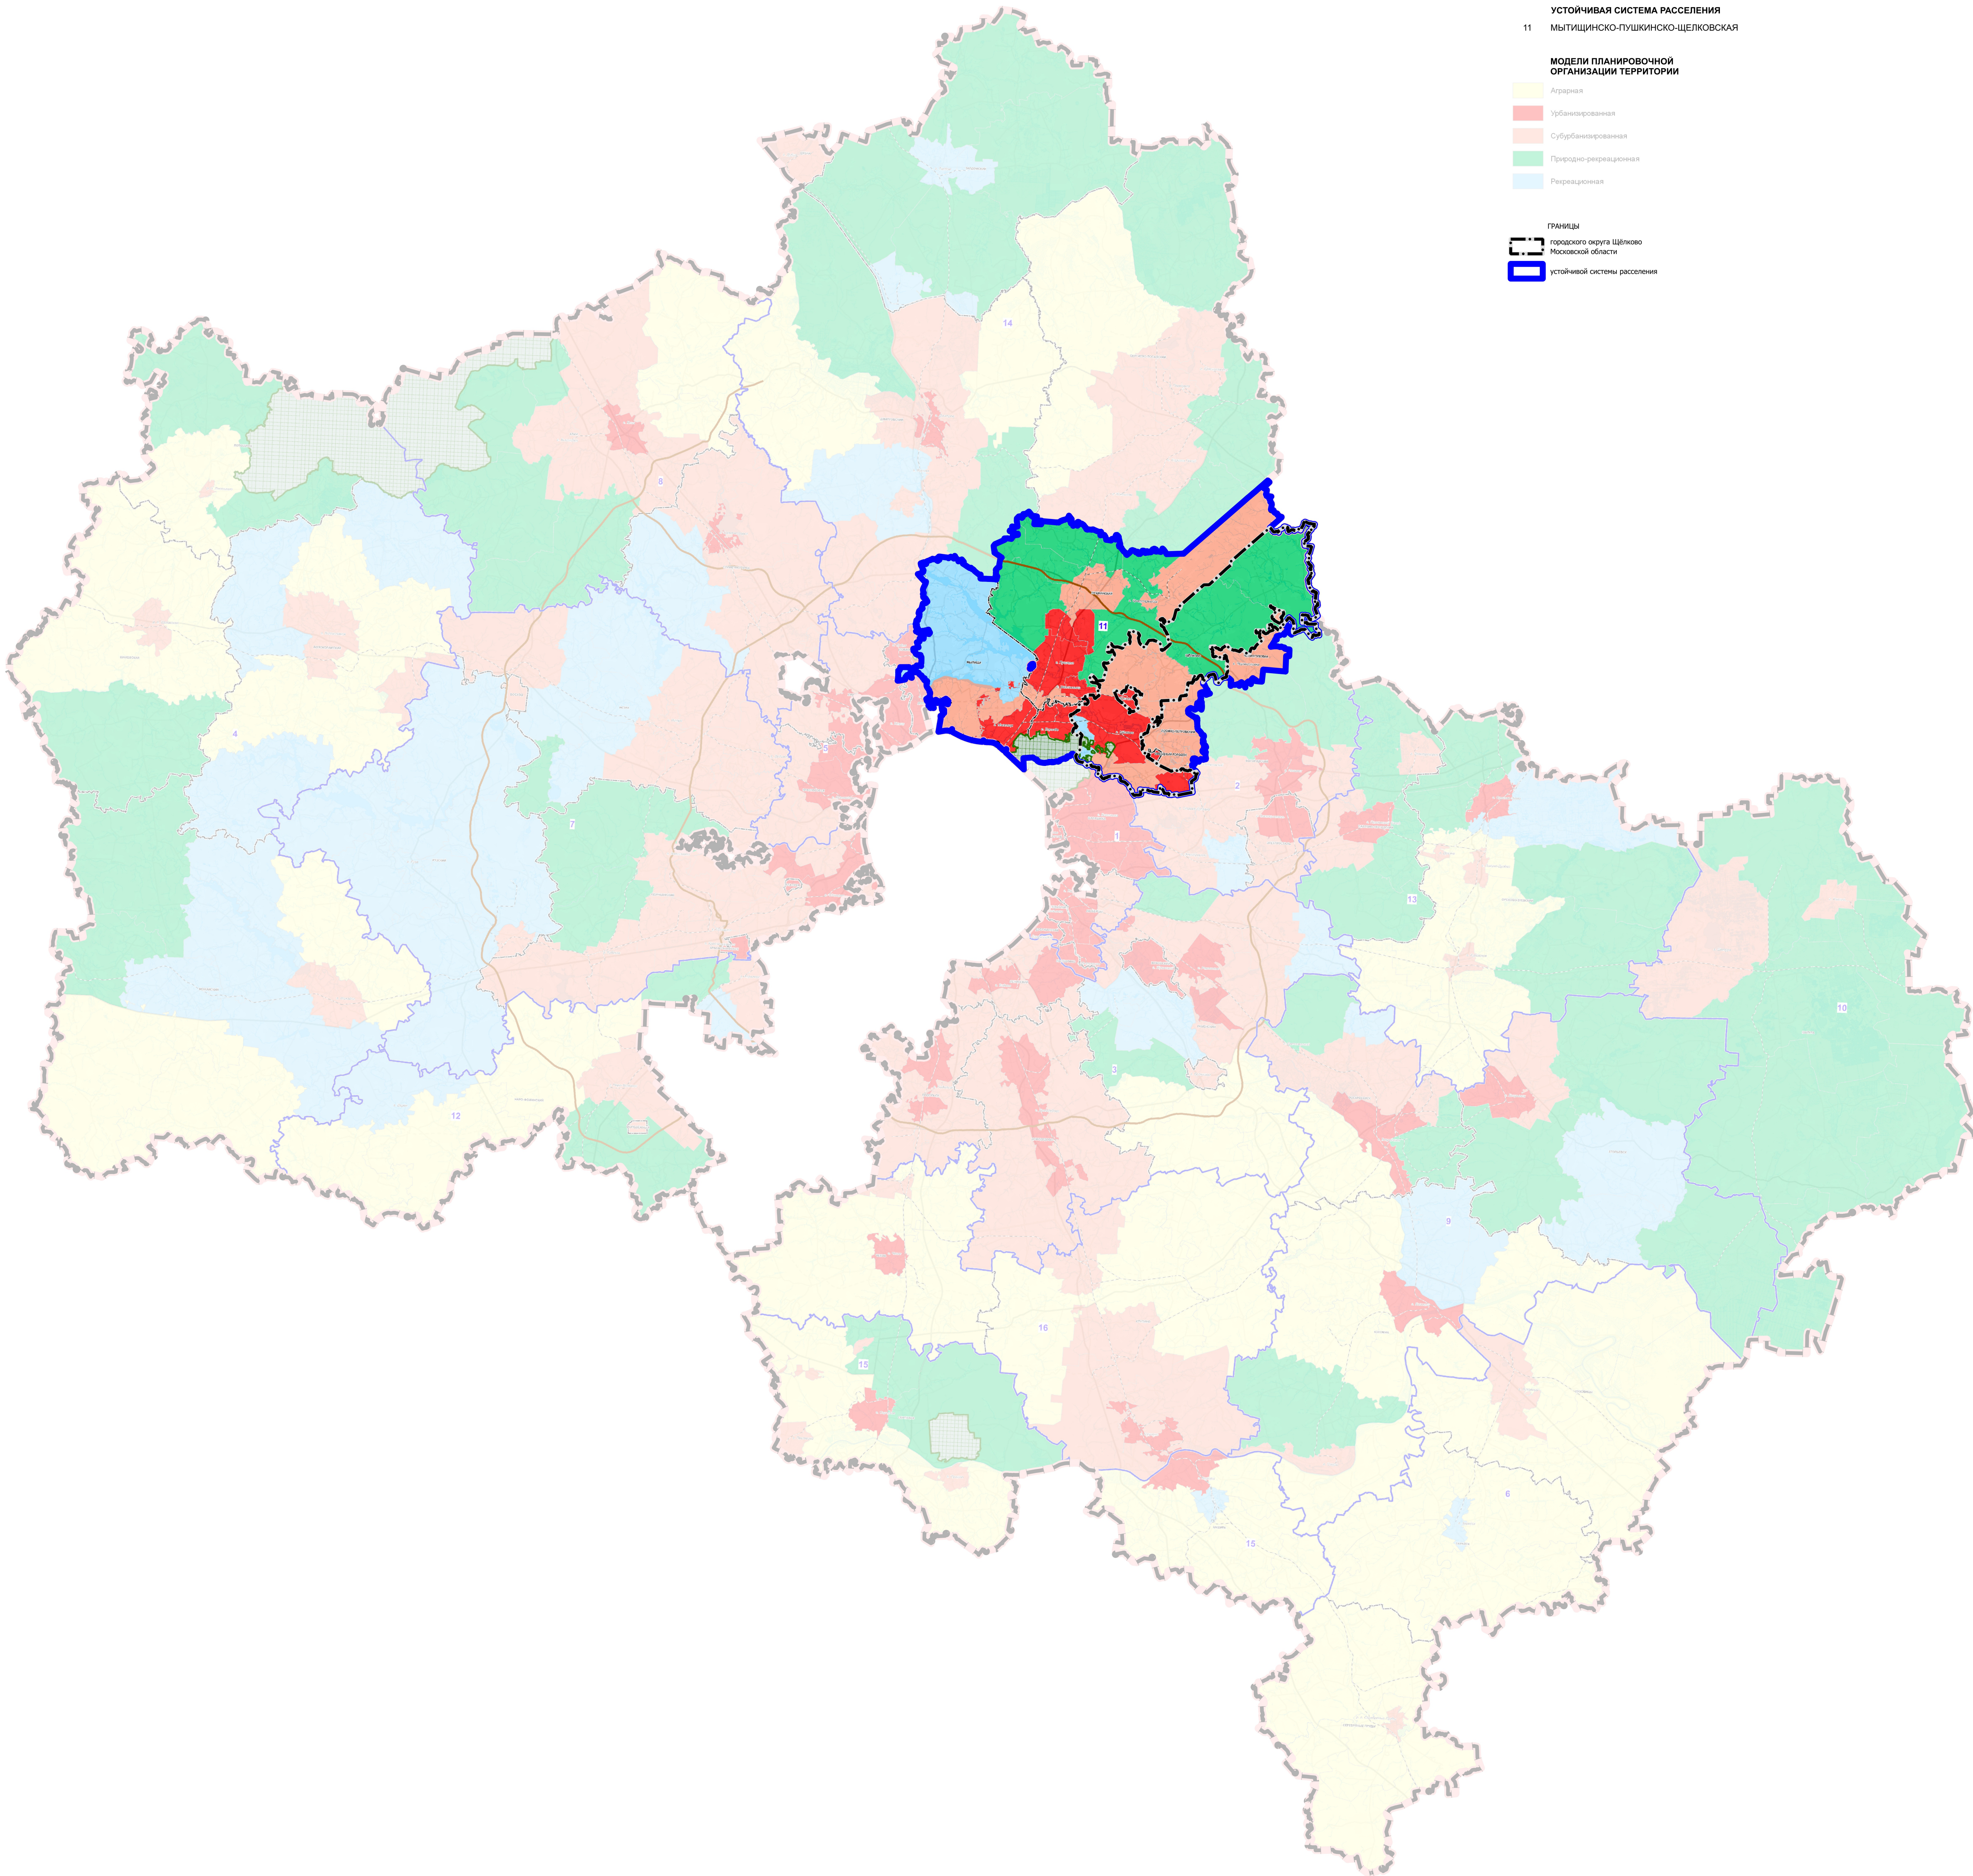

Должность	ФИО	Подпись	Дата	Государственное задание № 834.2 от 11.03.2025		
И.О. директор	Зыкина И.Н.			Московская область, городской округ Щёлково		
И.О. инженер	Чупина А.Н.					
И.О. инженер	Маслова И.В.			Проект "Внесение изменений в территориальный план городского округа Щёлково Московской области"	Стадия	Лист
И.О. специалист	Маслова И.В.				ГП	2.1
И.О. специалист	Маслова И.В.			Карта размещения муниципального образования в устойчивой системе расселения Московской области	И.О. специалист ГАОУ МО «НИИПИ градостроительства»	
И.О. специалист	Маслова И.В.					
И.О. специалист	Маслова И.В.					