
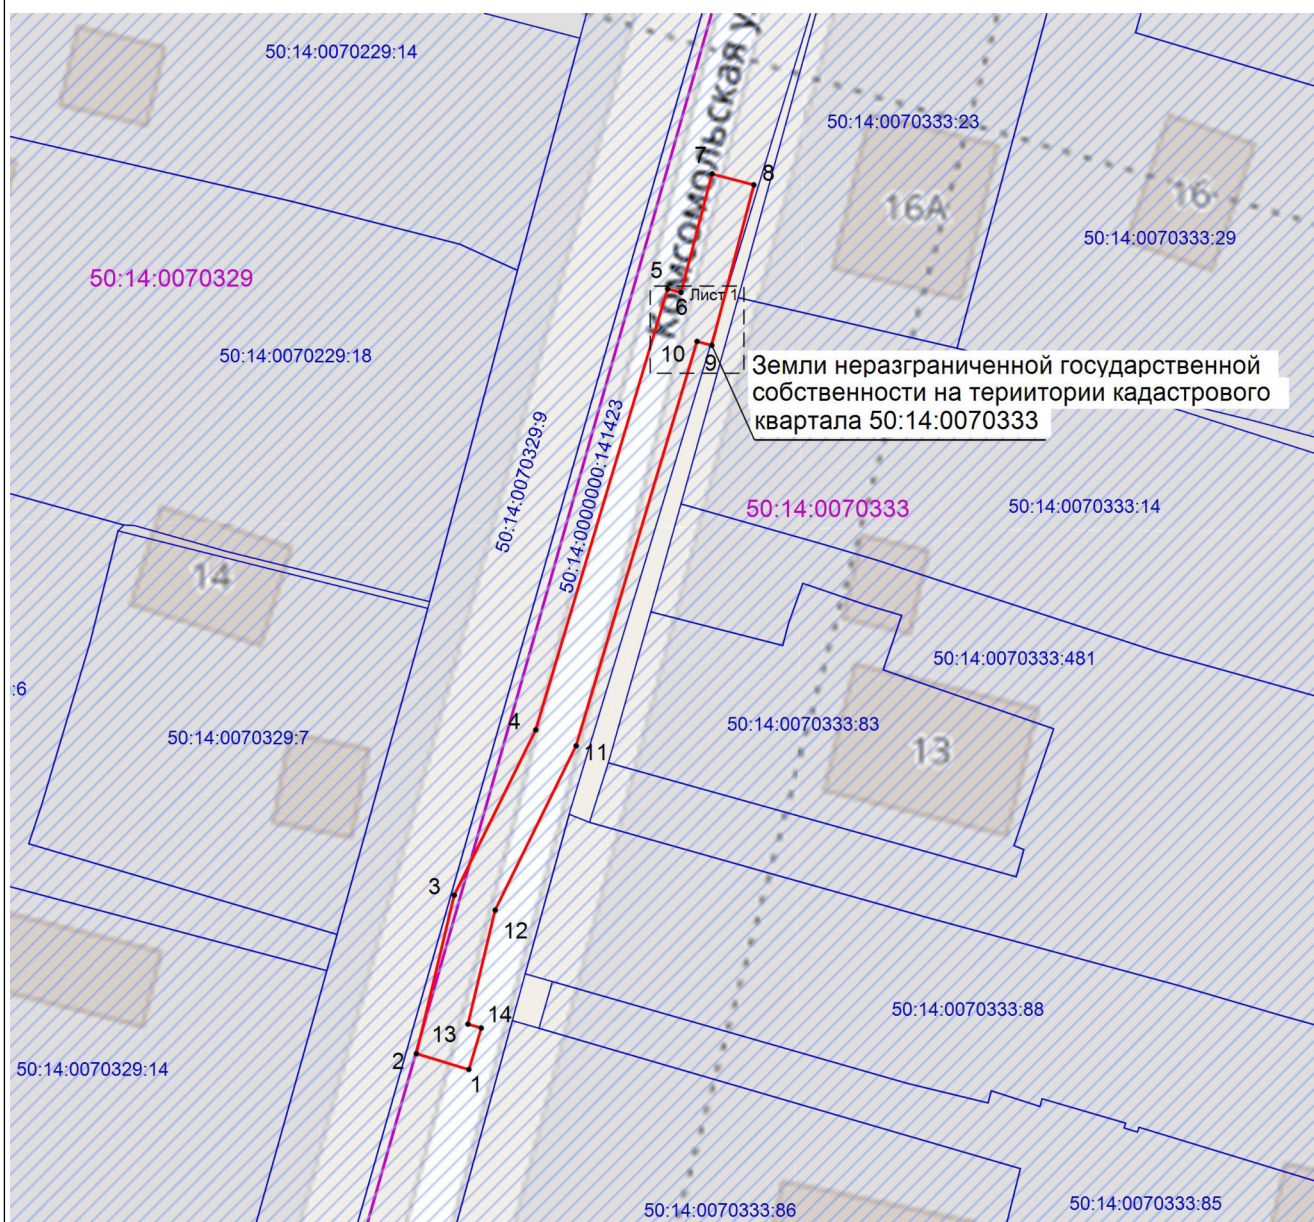


Схема расположения публичного сервитута

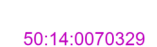


Масштаб 1:700

Используемые условные знаки и обозначения:


-  - граница публичного сервитута с реестровым номером 50:14-6.1197
-  - характерная точка границы публичного сервитута
-  - граница земельного участка по сведениям ЕГРН
-  - кадастровый номер земельного участка по сведениям ЕГРН
-  - граница кадастрового квартала по сведениям ЕГРН
-  - номер кадастрового квартала по сведениям ЕГРН

Лист 1

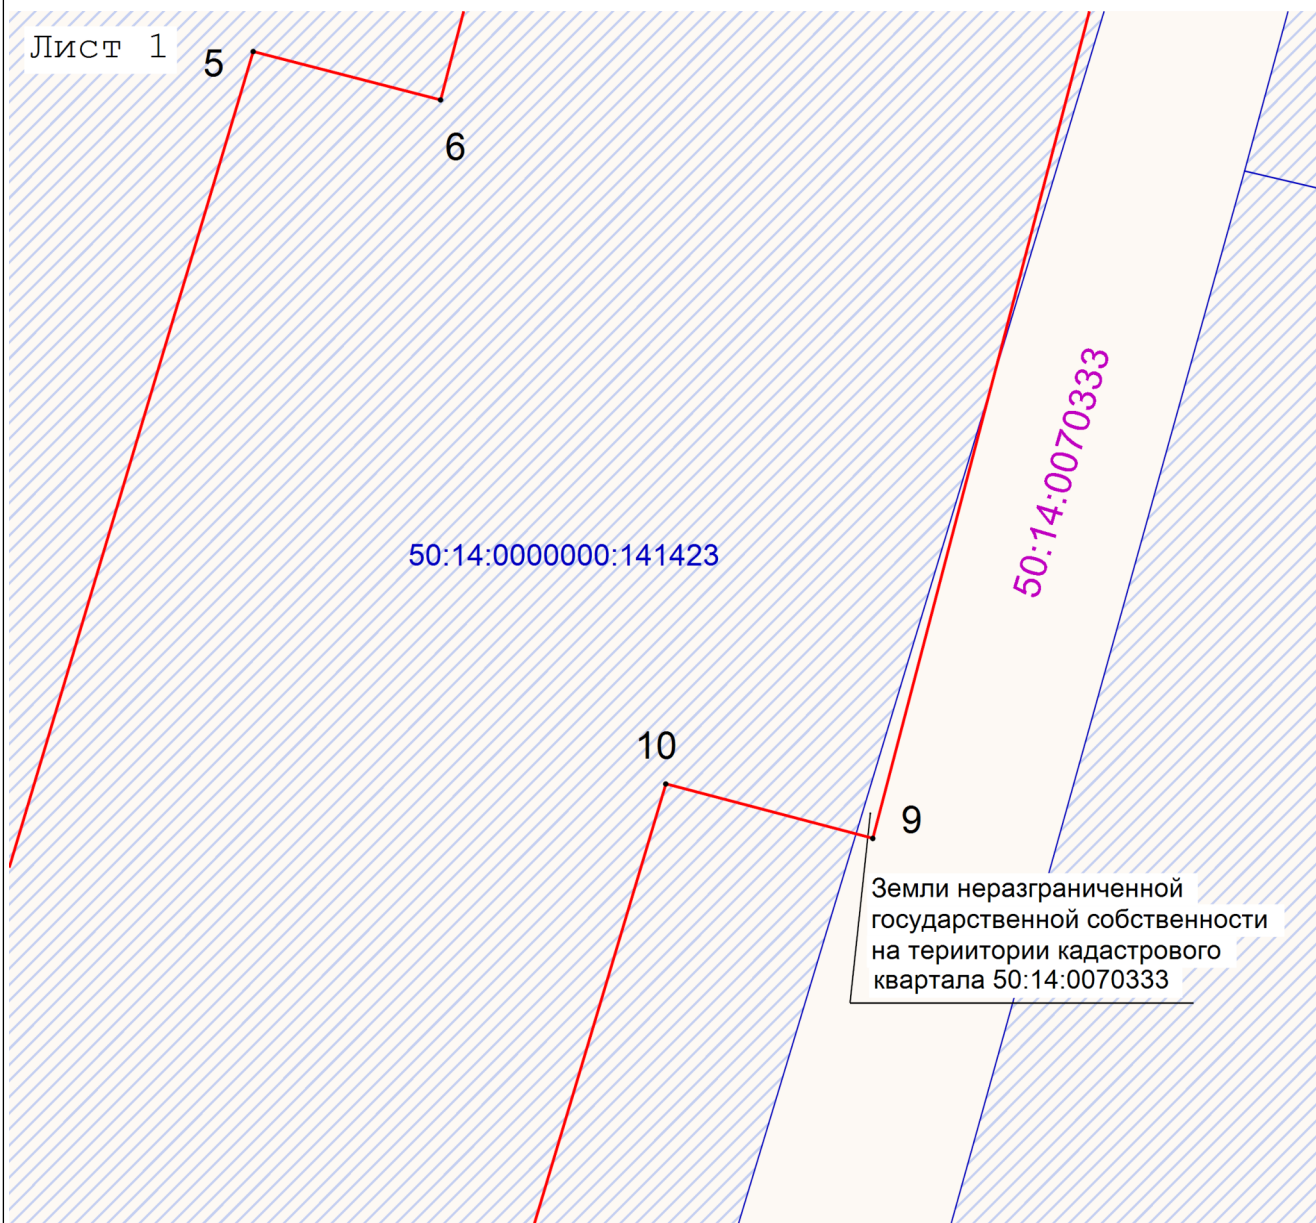

Масштаб 1:50

Используемые условные знаки и обозначения:

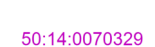-  - граница публичного сервитута с реестровым номером 50:14-6.1197
-  8 - характерная точка границы публичного сервитута
-  - граница земельного участка по сведениям ЕГРН
-  50:14:0070229:14 - кадастровый номер земельного участка по сведениям ЕГРН
-  - граница кадастрового квартала по сведениям ЕГРН
-  50:14:0070329 - номер кадастрового квартала по сведениям ЕГРН