


Схема расположения земельного участка на кадастровом плане территории

Площадь формируемого земельного участка: 655 кв.м

Номер кадастрового квартала: 50:14:0050406


Геоданные МСК-50.2

Имя точки	X, м	Y, м
:ЗУ1 (площадь 655 кв.м.)		
9	487 068,42	2 218 641,59
12	487 049,96	2 218 673,67
11	487 034,37	2 218 665,17
10	487 052,70	2 218 633,30
9	487 068,42	2 218 641,59

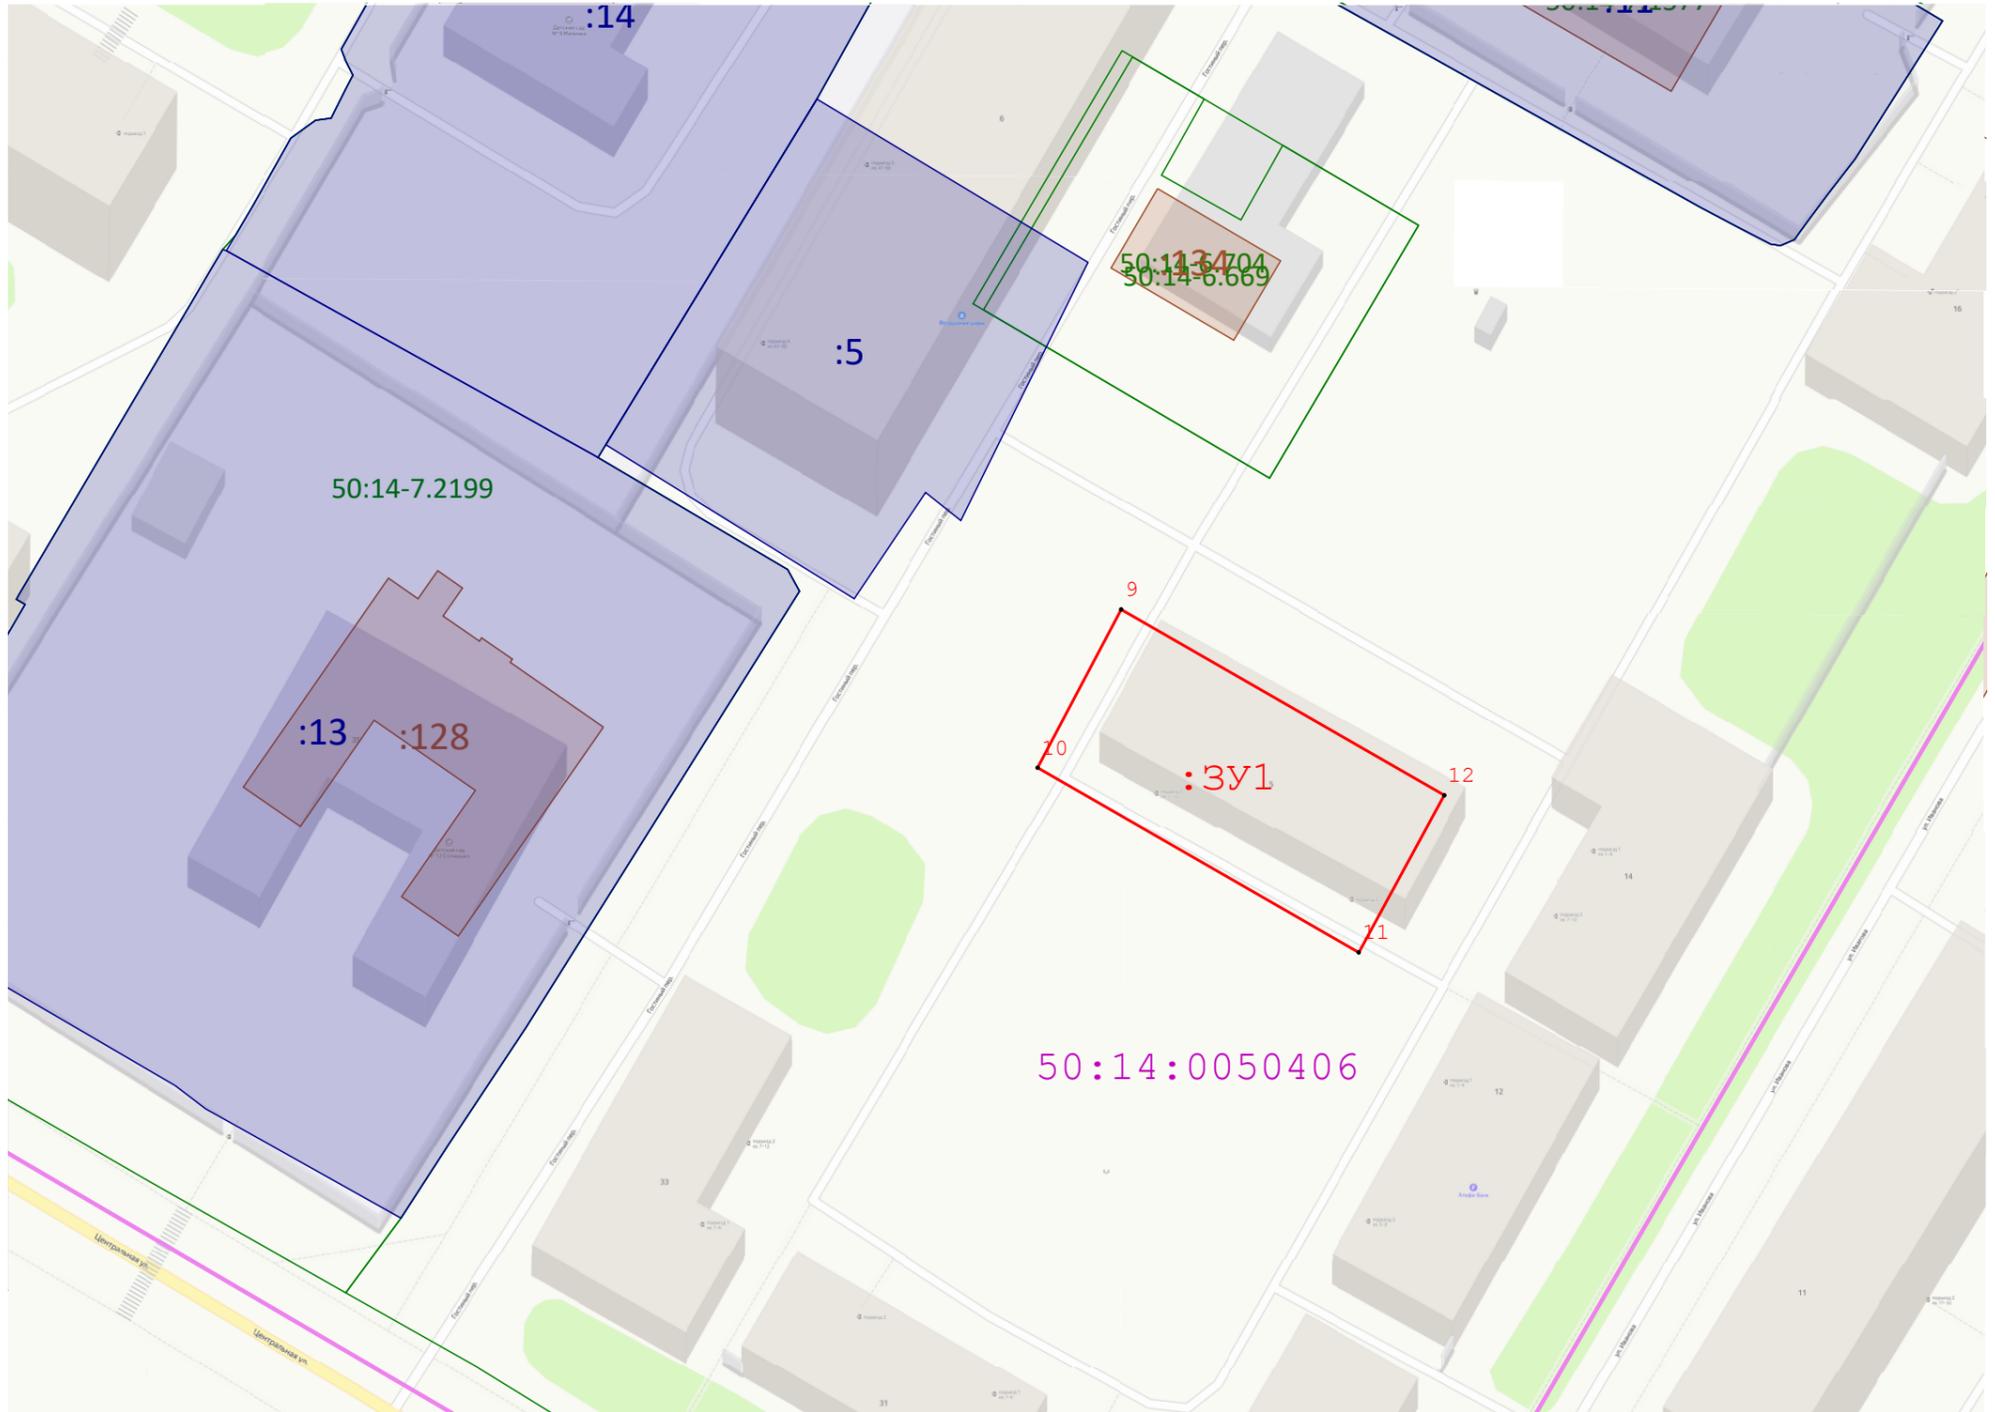

Масштаб 1:700

Условные обозначения:

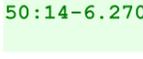-  **8** - обозначение неизменяемых характерных точек и границ земельного участка
-  **н6** - Обозначение новой характерной точки формируемого земельного участка
-  - вновь образованная часть границы, сведения о которой достаточны для определения ее местоположения
-  - Существующая часть границы, имеющиеся в ЕГРН сведения о которой достаточны для определения ее местоположения
-  50:14:0050279 - обозначение кадастрового квартала
-  - Обозначение кадастрового квартала
-  **:664** - обозначение земельных участков по сведениям ЕГРН
-  50:14-6.270 - Зоны с особыми условиями использования территории
-  - объекты капитального строительства
-  - обозначение границы населенного пункта