



МИНИСТЕРСТВО ИМУЩЕСТВЕННЫХ ОТНОШЕНИЙ МОСКОВСКОЙ ОБЛАСТИ

РАСПОРЯЖЕНИЕ

17 ФЕВ 2022

№ 15 ВР-225

Московская область

Об установлении публичного сервитута в интересах публичного акционерного общества «Россети Московский регион» на землях и частях земельных участков, расположенных на территории городского округа Пушкинский, городского округа Щёлково, городского округа Королев Московской области, в целях размещения существующего объекта электросетевого хозяйства ВЛ 110 кВ «Трубино - Клязьма 2» с отпайкой на ПС «Речная»

В соответствии со статьей 23, главой V.7 Земельного кодекса Российской Федерации, статьей 3.6 Федерального закона от 25.10.2001 № 137-ФЗ «О введении в действие Земельного кодекса Российской Федерации», пунктом 1.7 части 1 статьи 4, статьей 17 Закона Московской области от 07.06.1996 № 23/96-ОЗ «О регулировании земельных отношений в Московской области», Законом Московской области от 05.12.2014 № 164/2014-ОЗ «О видах объектов областного значения, подлежащих отображению на схемах территориального планирования Московской области, видах объектов местного значения муниципального района, поселения, городского округа, подлежащих отображению на схеме территориального планирования муниципального района, генеральном плане поселения, генеральном плане городского округа Московской области», Приказом Минэкономразвития России от 10.10.2018 № 542 «Об утверждении требований к форме ходатайства об установлении публичного сервитута, содержанию обоснования необходимости установления публичного сервитута», постановлением Правительства Московской области от 29.10.2007 № 842/27 «Об утверждении Положения о Министерстве имущественных отношений Московской области», на основании ходатайства публичного акционерного общества «Россети Московский регион» от 03.08.2021 № 1883/1, сводного заключения Министерства имущественных отношений Московской области от 14.01.2022 № 4-3, принимая во внимание, что порядок установления охранных зон объектов электросетевого хозяйства и особых условий использования земельных участков, расположенных в границах таких зон утверждены постановлением Правительства Российской Федерации от 24.02.2009 № 160 «О порядке установления охранных зон объектов электросетевого хозяйства и особых условий использования земельных участков, расположенных в границах таких зон»:

1. Установить:

- сроком на 49 (сорок девять) лет безвозмездный публичный сервитут в интересах публичного акционерного общества «Россети Московский регион» ИНН 5036065113, ОГРН 1057746555811 в целях размещения существующего объекта электросетевого хозяйства ВЛ 110 кВ «Трубино - Клязьма 2» с отпайкой на ПС «Речная» с кадастровым номером 50:13:0000000:77733, находящегося в собственности публичного акционерного общества «Россети Московский регион» (запись государственной регистрации права от № 50-50-13/009/2006-41 от 03.03.2006), на землях и частях земельных участков, указанных в приложении № 1 к настоящему распоряжению;

- следующий срок, в течение которого использование земельных участков и (или) расположенных на них объектов недвижимого имущества в соответствии с их разрешенным использованием будет невозможно или существенно затруднено в связи с осуществлением сервитута:

- не более 1 года;

- не более 3 месяцев в отношении земельных участков, предназначенных для жилищного строительства (в том числе индивидуального жилищного строительства), ведения личного подсобного хозяйства, садоводства, огородничества;

- следующие сроки и график проведения ремонтно-эксплуатационных работ по обслуживанию инженерного сооружения (при необходимости) в отношении земельных участков, находящихся в государственной или муниципальной собственности и не предоставленных гражданам или юридическим лицам: ежегодно с 1 января до 31 декабря.

2. Утвердить границы публичного сервитута согласно приложению № 2 к настоящему распоряжению.

3. Управлению земельной политики обеспечить (О.В. Баданова):

- направление копии настоящего распоряжения, а также сведений о лицах, являющихся правообладателями земельных участков, сведений о лицах, подавших заявления об учете их прав (обременений прав) на земельные участки, способах связи с ними, копий документов, подтверждающих права указанных лиц на земельные участки публичному акционерному обществу «Россети Московский регион» в течение пяти рабочих дней со дня принятия настоящего распоряжения;

- направление копии настоящего распоряжения правообладателям земельных участков, в отношении которых принято решение об установлении публичного сервитута, с уведомлением о вручении по почтовым адресам и адресам электронной почты, указанным в выписках из Единого государственного реестра недвижимости и в заявлениях об учете прав (обременений прав) на земельные участки в срок не более чем пять рабочих дней со дня его принятия;

- направление копии настоящего распоряжения администрации городского округа Пушкинский, городского округа Щёлково, городского округа Королев Московской области в течение одного рабочего дня с момента его принятия.

4. Управлению оформления прав и реестра собственности (А.А. Натаров):

- внести в реестр имущества, находящегося в собственности Московской области, сведения об установлении публичных сервитутов на землях и частях земельных участков, находящихся в собственности Московской области, указанных в приложении № 1 к настоящему распоряжению;

- направить копию настоящего распоряжения в федеральный орган исполнительной власти, уполномоченный Правительством Российской Федерации на осуществление государственного кадастрового учета, государственной регистрации прав, ведение Единого государственного реестра недвижимости и предоставление сведений, содержащихся в Едином государственном реестре недвижимости, в том числе с использованием единой системы межведомственного электронного взаимодействия, в срок не более чем пять рабочих дней со дня принятия настоящего распоряжения.

5. Управлению государственных предприятий, учреждений и акционерных обществ (Д.В. Малкову) обеспечить размещение (опубликование) настоящего распоряжения на сайте Министерства имущественных отношений Московской области в информационно-телекоммуникационной сети «Интернет» в течение пяти рабочих дней с момента его принятия.

6. Администрации городского округа Пушкинский, городского округа Щёлково, городского округа Королев Московской области совместно с публичным акционерным обществом «Россети Московский регион» обеспечить опубликование настоящего распоряжения (за исключением приложений к нему) в порядке, установленном для официального опубликования (обнародования) муниципальных правовых актов уставом городского округа, в течение пяти рабочих дней со дня его принятия.

7. Публичному акционерному обществу «Россети Московский регион»:

- привести земельные участки, указанные в приложении № 1 к настоящему распоряжению, в состояние, пригодное для их использования в соответствии с разрешенным использованием, в срок не позднее чем три месяца после завершения строительства, капитального или текущего ремонта, реконструкции, эксплуатации, консервации, сноса инженерного сооружения, для размещения которого установлен публичный сервитут;

- направить в Министерство имущественных отношений Московской области подготовленные в соответствии с приложением № 2 к настоящему распоряжению сведения о границах публичного сервитута в электронном виде в формате XML в течение трех рабочих дней с момента принятия распоряжения.

8. Контроль за выполнением настоящего распоряжения оставляю за собой.

Заместитель министра
имущественных отношений
Московской области



С.В. Бозриков

Кадастровый номер земельного участка:	Приложение № 1 к распоряжению Минмособлимуущества от 7.02.2022 № 15BP-225
	Муниципальный район/городской округ:
50:13:0000000:85883	городской округ Пушкинский
50:13:0080420:62	городской округ Пушкинский
50:13:0080420:69	городской округ Пушкинский
50:13:0080420:72	городской округ Пушкинский
50:13:0080422:106	городской округ Пушкинский
50:13:0080422:530	городской округ Пушкинский
50:13:0080427:222	городской округ Пушкинский
50:13:0080427:238	городской округ Пушкинский
50:13:0080427:239	городской округ Пушкинский
50:13:0080427:241	городской округ Пушкинский
50:13:0080427:244	городской округ Пушкинский
50:13:0080427:52	городской округ Пушкинский
50:13:0080427:57	городской округ Пушкинский
50:13:0080427:90	городской округ Пушкинский
50:13:0080427:99	городской округ Пушкинский
50:13:0080429:12	городской округ Пушкинский
50:13:0080429:13	городской округ Пушкинский
50:13:0080429:14	городской округ Пушкинский
50:13:0080429:358	городской округ Пушкинский
50:13:0080429:359	городской округ Пушкинский
50:13:0080429:360	городской округ Пушкинский
50:13:0080429:38	городской округ Пушкинский
50:14:0000000:105711	городской округ Щёлково
50:14:0000000:109643	городской округ Щёлково
50:14:0000000:109644	городской округ Щёлково
50:14:0000000:148542	городской округ Щёлково
50:14:0000000:148863	городской округ Щёлково
50:14:0000000:148864	городской округ Щёлково
50:14:0000000:149154	городской округ Щёлково
50:14:0000000:151264	городской округ Щёлково
50:14:0000000:151479	городской округ Щёлково
50:14:0000000:152763	городской округ Щёлково
50:14:0000000:153941	городской округ Щёлково
50:14:0000000:154490	городской округ Щёлково
50:14:0000000:154663	городской округ Щёлково
50:14:0000000:154753	городской округ Щёлково
50:14:0000000:155548	городской округ Щёлково
50:14:0000000:160	городской округ Щёлково
50:14:0000000:395	городской округ Щёлково
50:14:0000000:498	городской округ Щёлково

50:14:0000000:554	городской округ Щёлково
50:14:0000000:555	городской округ Щёлково
50:14:0020215:135	городской округ Щёлково
50:14:0030402:1	городской округ Щёлково
50:14:0030402:110	городской округ Щёлково
50:14:0030402:111	городской округ Щёлково
50:14:0030402:115	городской округ Щёлково
50:14:0030402:13	городской округ Щёлково
50:14:0030402:14	городской округ Щёлково
50:14:0030402:19	городской округ Щёлково
50:14:0030402:2	городской округ Щёлково
50:14:0030402:4	городской округ Щёлково
50:14:0030402:9	городской округ Щёлково
50:14:0030410:139	городской округ Щёлково
50:14:0030410:143	городской округ Щёлково
50:14:0030410:1537	городской округ Щёлково
50:14:0030410:1542	городской округ Щёлково
50:14:0030410:1543	городской округ Щёлково
50:14:0030410:600	городской округ Щёлково
50:14:0030410:668	городской округ Щёлково
50:14:0030419:17	городской округ Щёлково
50:14:0030419:26	городской округ Щёлково
50:14:0030419:27	городской округ Щёлково
50:14:0030440:327	городской округ Щёлково
50:14:0030444:1077	городской округ Щёлково
50:14:0030444:1078	городской округ Щёлково
50:14:0030444:1080	городской округ Щёлково
50:14:0030444:1084	городской округ Щёлково
50:14:0030444:1085	городской округ Щёлково
50:14:0030444:1086	городской округ Щёлково
50:14:0030444:1087	городской округ Щёлково
50:14:0030444:1089	городской округ Щёлково
50:14:0030444:1090	городской округ Щёлково
50:14:0030444:1092	городской округ Щёлково
50:14:0030444:1093	городской округ Щёлково
50:14:0030444:1094	городской округ Щёлково
50:14:0030444:1101	городской округ Щёлково
50:14:0030444:1105	городской округ Щёлково
50:14:0030444:1106	городской округ Щёлково
50:14:0030444:428	городской округ Щёлково
50:14:0030444:578	городской округ Щёлково
50:14:0030444:751	городской округ Щёлково
50:14:0030445:387	городской округ Щёлково
50:14:0030446:168	городской округ Щёлково
50:14:0030446:3	городской округ Щёлково
50:14:0030446:5	городской округ Щёлково
50:14:0030446:581	городской округ Щёлково
50:14:0030446:627	городской округ Щёлково

50:14:0030447:104	городской округ Щёлково
50:14:0030447:107	городской округ Щёлково
50:14:0030447:109	городской округ Щёлково
50:14:0030447:113	городской округ Щёлково
50:14:0030447:114	городской округ Щёлково
50:14:0030447:131	городской округ Щёлково
50:14:0030447:136	городской округ Щёлково
50:14:0030447:139	городской округ Щёлково
50:14:0030447:140	городской округ Щёлково
50:14:0030447:141	городской округ Щёлково
50:14:0030447:147	городской округ Щёлково
50:14:0030447:149	городской округ Щёлково
50:14:0030447:151	городской округ Щёлково
50:14:0030447:154	городской округ Щёлково
50:14:0030447:160	городской округ Щёлково
50:14:0030447:162	городской округ Щёлково
50:14:0030447:163	городской округ Щёлково
50:14:0030447:164	городской округ Щёлково
50:14:0030447:165	городской округ Щёлково
50:14:0030447:167	городской округ Щёлково
50:14:0030447:168	городской округ Щёлково
50:14:0030447:169	городской округ Щёлково
50:14:0030447:170	городской округ Щёлково
50:14:0030447:172	городской округ Щёлково
50:14:0030447:174	городской округ Щёлково
50:14:0030447:176	городской округ Щёлково
50:14:0030447:180	городской округ Щёлково
50:14:0030447:181	городской округ Щёлково
50:14:0030447:182	городской округ Щёлково
50:14:0030447:183	городской округ Щёлково
50:14:0030447:248	городской округ Щёлково
50:14:0030447:250	городской округ Щёлково
50:14:0030447:255	городской округ Щёлково
50:14:0030447:258	городской округ Щёлково
50:14:0030447:260	городской округ Щёлково
50:14:0030447:261	городской округ Щёлково
50:14:0030447:265	городской округ Щёлково
50:14:0030447:268	городской округ Щёлково
50:14:0030447:270	городской округ Щёлково
50:14:0030447:271	городской округ Щёлково
50:14:0030447:273	городской округ Щёлково
50:14:0030447:301	городской округ Щёлково
50:14:0030447:324	городской округ Щёлково
50:14:0030447:338	городской округ Щёлково
50:14:0030447:343	городской округ Щёлково
50:14:0030447:350	городской округ Щёлково
50:14:0030447:80	городской округ Щёлково
50:14:0030449:1	городской округ Щёлково

50:14:0030449:33	городской округ Щёлково
50:14:0030449:39	городской округ Щёлково
50:14:0030449:45	городской округ Щёлково
50:14:0030449:48	городской округ Щёлково
50:14:0030449:50	городской округ Щёлково
50:14:0030449:57	городской округ Щёлково
50:14:0030449:63	городской округ Щёлково
50:14:0030449:65	городской округ Щёлково
50:14:0030449:689	городской округ Щёлково
50:14:0030449:715	городской округ Щёлково
50:14:0030449:73	городской округ Щёлково
50:14:0030449:76	городской округ Щёлково
50:14:0030449:77	городской округ Щёлково
50:14:0030449:790	городской округ Щёлково
50:14:0030449:793	городской округ Щёлково
50:14:0030449:801	городской округ Щёлково
50:14:0030449:858	городской округ Щёлково
50:14:0030449:862	городской округ Щёлково
50:14:0030449:864	городской округ Щёлково
50:14:0030449:919	городской округ Щёлково
50:14:0030449:922	городской округ Щёлково
50:14:0030449:936	городской округ Щёлково
50:14:0030449:937	городской округ Щёлково
50:14:0030449:939	городской округ Щёлково
50:14:0030449:950	городской округ Щёлково
50:14:0030449:952	городской округ Щёлково
50:14:0030449:953	городской округ Щёлково
50:14:0030451:33	городской округ Щёлково
50:14:0030451:659	городской округ Щёлково
50:14:0030451:733	городской округ Щёлково
50:14:0030465:1	городской округ Щёлково
50:14:0030465:2	городской округ Щёлково
50:14:0030465:26	городской округ Щёлково
50:14:0030465:29	городской округ Щёлково
50:14:0030465:31	городской округ Щёлково
50:14:0030465:36	городской округ Щёлково
50:14:0030465:37	городской округ Щёлково
50:14:0030465:57	городской округ Щёлково
50:14:0030465:58	городской округ Щёлково
50:14:0030465:59	городской округ Щёлково
50:14:0030465:6	городской округ Щёлково
50:14:0030465:60	городской округ Щёлково
50:14:0030465:69	городской округ Щёлково
50:14:0030465:71	городской округ Щёлково
50:14:0030465:76	городской округ Щёлково
50:14:0030465:77	городской округ Щёлково
50:14:0030465:78	городской округ Щёлково
50:14:0030465:8	городской округ Щёлково

50:14:0030465:80	городской округ Щёлково
50:14:0030465:81	городской округ Щёлково
50:14:0030465:82	городской округ Щёлково
50:14:0030465:83	городской округ Щёлково
50:14:0030465:84	городской округ Щёлково
50:14:0030465:85	городской округ Щёлково
50:14:0030465:86	городской округ Щёлково
50:14:0030465:88	городской округ Щёлково
50:14:0030465:89	городской округ Щёлково
50:14:0030465:9	городской округ Щёлково
50:14:0030465:91	городской округ Щёлково
50:14:0030465:95	городской округ Щёлково
50:14:0030465:96	городской округ Щёлково
50:14:0030465:97	городской округ Щёлково
50:14:0030465:98	городской округ Щёлково
50:14:0030465:99	городской округ Щёлково
50:14:0030470:174	городской округ Щёлково
50:14:0030470:175	городской округ Щёлково
50:14:0030470:176	городской округ Щёлково
50:14:0030470:179	городской округ Щёлково
50:14:0030470:180	городской округ Щёлково
50:14:0030470:181	городской округ Щёлково
50:14:0030470:182	городской округ Щёлково
50:14:0030470:183	городской округ Щёлково
50:14:0030470:185	городской округ Щёлково
50:14:0030470:189	городской округ Щёлково
50:14:0030470:199	городской округ Щёлково
50:14:0030470:201	городской округ Щёлково
50:14:0030470:216	городской округ Щёлково
50:14:0030470:217	городской округ Щёлково
50:14:0030470:220	городской округ Щёлково
50:14:0030470:222	городской округ Щёлково
50:14:0030470:225	городской округ Щёлково
50:14:0030470:227	городской округ Щёлково
50:14:0030470:228	городской округ Щёлково
50:14:0030470:231	городской округ Щёлково
50:14:0030470:232	городской округ Щёлково
50:14:0030470:234	городской округ Щёлково
50:14:0030470:242	городской округ Щёлково
50:14:0030470:244	городской округ Щёлково
50:14:0030470:256	городской округ Щёлково
50:14:0030470:263	городской округ Щёлково
50:14:0030470:264	городской округ Щёлково
50:14:0030470:267	городской округ Щёлково
50:14:0030470:272	городской округ Щёлково
50:14:0030470:282	городской округ Щёлково
50:14:0030470:291	городской округ Щёлково
50:14:0030471:117	городской округ Щёлково

50:14:0030471:68	городской округ Щёлково
50:14:0030471:98	городской округ Щёлково
50:14:0030472:4	городской округ Щёлково
50:14:0030472:40	городской округ Щёлково
50:14:0030472:84	городской округ Щёлково
50:14:0030472:86	городской округ Щёлково
50:14:0030477:105	городской округ Щёлково
50:14:0030477:110	городской округ Щёлково
50:14:0030477:111	городской округ Щёлково
50:14:0030477:112	городской округ Щёлково
50:14:0030477:115	городской округ Щёлково
50:14:0030477:116	городской округ Щёлково
50:14:0030477:120	городской округ Щёлково
50:14:0030477:121	городской округ Щёлково
50:14:0030477:125	городской округ Щёлково
50:14:0030477:129	городской округ Щёлково
50:14:0030477:135	городской округ Щёлково
50:14:0030477:136	городской округ Щёлково
50:14:0030477:140	городской округ Щёлково
50:14:0030477:141	городской округ Щёлково
50:14:0030477:145	городской округ Щёлково
50:14:0030477:148	городской округ Щёлково
50:14:0030477:209	городской округ Щёлково
50:14:0030477:218	городской округ Щёлково
50:14:0030477:219	городской округ Щёлково
50:14:0030477:78	городской округ Щёлково
50:43:0000000:3328	городской округ Пушкинский
50:43:0000000:6	городской округ Пушкинский
50:43:0010901:24	городской округ Пушкинский
50:43:0010901:92	городской округ Пушкинский
50:43:0010904:23	городской округ Пушкинский
50:43:0010904:24	городской округ Пушкинский
50:43:0010906:10	городской округ Пушкинский
50:43:0010906:11	городской округ Пушкинский
50:43:0010906:12	городской округ Пушкинский
50:43:0010906:13	городской округ Пушкинский
50:43:0010906:14	городской округ Пушкинский
50:43:0010906:2	городской округ Пушкинский
50:43:0010906:3	городской округ Пушкинский
50:43:0010906:4	городской округ Пушкинский
50:43:0010906:5	городской округ Пушкинский
50:43:0010906:7	городской округ Пушкинский
50:43:0010906:8	городской округ Пушкинский
50:43:0010906:9	городской округ Пушкинский
50:43:0020402:15	городской округ Пушкинский
50:43:0020402:17	городской округ Пушкинский
50:43:0020502:121	городской округ Пушкинский
50:43:0020502:131	городской округ Пушкинский

50:43:0020502:139	городской округ Пушкинский
50:43:0020502:140	городской округ Пушкинский
50:43:0020502:23	городской округ Пушкинский
50:43:0020502:25	городской округ Пушкинский
50:43:0020502:26	городской округ Пушкинский
50:43:0020502:27	городской округ Пушкинский
50:43:0020502:28	городской округ Пушкинский
50:43:0020502:35	городской округ Пушкинский
50:43:0020502:36	городской округ Пушкинский
50:43:0020502:43	городской округ Пушкинский
50:43:0020502:44	городской округ Пушкинский
50:43:0020502:45	городской округ Пушкинский
50:43:0020502:46	городской округ Пушкинский
50:43:0020502:49	городской округ Пушкинский
50:43:0020502:50	городской округ Пушкинский
50:43:0020502:69	городской округ Пушкинский
50:43:0020502:70	городской округ Пушкинский
50:43:0020502:72	городской округ Пушкинский
50:43:0020502:73	городской округ Пушкинский
50:43:0020502:84	городской округ Пушкинский
50:43:0020502:85	городской округ Пушкинский
50:43:0020502:86	городской округ Пушкинский
50:43:0020502:94	городской округ Пушкинский
50:43:0020502:95	городской округ Пушкинский
50:43:0020502:96	городской округ Пушкинский
50:43:0020503:10	городской округ Пушкинский
50:43:0020503:16	городской округ Пушкинский
50:43:0020503:17	городской округ Пушкинский
50:43:0020503:18	городской округ Пушкинский
50:43:0020503:19	городской округ Пушкинский
50:43:0020503:27	городской округ Пушкинский
50:43:0020503:28	городской округ Пушкинский
50:43:0020503:29	городской округ Пушкинский
50:43:0020503:293	городской округ Пушкинский
50:43:0020503:315	городской округ Пушкинский
50:43:0020503:36	городской округ Пушкинский
50:43:0020503:38	городской округ Пушкинский
50:43:0020503:40	городской округ Пушкинский
50:43:0020503:65	городской округ Пушкинский
50:43:0020503:71	городской округ Пушкинский
50:43:0020503:72	городской округ Пушкинский
50:43:0020503:73	городской округ Пушкинский
50:43:0020505:11	городской округ Пушкинский
50:43:0020601:5	городской округ Пушкинский
50:43:0070330:5	городской округ Пушкинский
50:45:0000000:28	городской округ Королёв
50:45:0000000:63221	городской округ Королёв
50:45:0020203:455	городской округ Королёв

50:45:0020203:456	городской округ Королёв
50:45:0020203:457	городской округ Королёв
50:45:0020203:491	городской округ Королёв
50:45:0020203:92	городской округ Королёв
50:45:0020603:3	городской округ Королёв
50:45:0020602:11	городской округ Королёв
50:45:0020602:19	городской округ Королёв
50:45:0020602:22	городской округ Королёв
50:45:0020602:23	городской округ Королёв
50:45:0020603:17	городской округ Королёв
50:45:0020604:14	городской округ Королёв
50:45:0020604:29	городской округ Королёв
50:45:0020605:17	городской округ Королёв
50:45:0020605:18	городской округ Королёв
50:45:0020605:5	городской округ Королёв
50:45:0020605:8	городской округ Королёв
50:45:0020606:2	городской округ Королёв
50:45:0020606:6	городской округ Королёв
50:45:0020607:7	городской округ Королёв
50:45:0020607:8	городской округ Королёв
50:45:0020608:8	городской округ Королёв
50:45:0020610:2	городской округ Королёв
50:45:0020610:5	городской округ Королёв
50:45:0020611:3	городской округ Королёв
50:45:0020612:11	городской округ Королёв
50:13:0080420	городской округ Пушкинский
50:13:0080422	городской округ Пушкинский
50:13:0080429	городской округ Пушкинский
50:14:0030402	городской округ Щёлково
50:14:0030410	городской округ Щёлково
50:14:0030419	городской округ Щёлково
50:14:0030440	городской округ Щёлково
50:14:0030444	городской округ Щёлково
50:14:0030446	городской округ Щёлково
50:14:0030447	городской округ Щёлково
50:14:0030449	городской округ Щёлково
50:14:0030451	городской округ Щёлково
50:14:0030465	городской округ Щёлково
50:14:0030470	городской округ Щёлково
50:14:0030471	городской округ Щёлково
50:14:0030472	городской округ Щёлково
50:14:0030477	городской округ Щёлково
50:43:0010901	городской округ Пушкинский
50:43:0010904	городской округ Пушкинский
50:43:0010905	городской округ Пушкинский
50:43:0010906	городской округ Пушкинский
50:43:0020401	городской округ Пушкинский
50:43:0020402	городской округ Пушкинский

50:43:0020502	городской округ Пушкинский
50:43:0020503	городской округ Пушкинский
50:43:0020505	городской округ Пушкинский
50:43:0020601	городской округ Пушкинский
50:43:0020602	городской округ Пушкинский
50:43:0070330	городской округ Пушкинский
50:45:0020203	городской округ Королёв
50:45:0020601	городской округ Королёв
50:45:0020602	городской округ Королёв
50:45:0020603	городской округ Королёв
50:45:0020604	городской округ Королёв
50:45:0020605	городской округ Королёв
50:45:0020606	городской округ Королёв
50:45:0020607	городской округ Королёв
50:45:0020608	городской округ Королёв
50:45:0020609	городской округ Королёв
50:45:0020610	городской округ Королёв
50:45:0020611	городской округ Королёв
50:45:0020612	городской округ Королёв
50:45:0020613	городской округ Королёв

ОПИСАНИЕ МЕСТОПОЛОЖЕНИЯ ГРАНИЦ

**Публичный сервитут в целях размещения существующего объекта
электросетевого хозяйства ВЛ 110 кВ «Трубино-Клязьма 2» с отпайкой на ПС «Речная»**
(наименование объекта, местоположение границ которого описано
(далее - объект))

Раздел 1

Сведения об объекте		
№ п/п	Характеристика объекта	Описание характеристики
1	2	3
1	Местоположение объекта	Московская область, Пушкинский городской округ, городской округ Ивантеевка, городской округ Щелково, городской округ Королев
2	Площадь объекта $\pm$ величина погрешности определения площади ($P \pm \Delta P$)	429854 кв.м. $\pm$ 229 кв.
3	Иные характеристики объекта	Публичный сервитут в целях размещения существующего объекта электросетевого хозяйства ВЛ 110 кВ «Трубино-Клязьма 2» с отпайкой на ПС «Речная» сроком действия 49 лет в интересах Публичного акционерного общества «Россети Московский регион»

Местоположение публичного сервитута: Московская область, Пушкинский городской округ, городской округ Ивантеевка, городской округ Щелково, городской округ Королев			
Система координат		МСК-50, зона 1	
Метод определения координат		Аналитический	
Обозначение характерных точек границ	Координаты, м		Средняя квадратическая погрешность положения характерной точки (Mt), м
	X	Y	
1	2	3	4
1	496399.02	1405305.92	0.10
2	496432.55	1405317.13	0.10
3	496359.58	1405534.70	0.10
4	496303.03	1405702.05	0.10
5	496236.02	1405902.83	0.10
6	496156.74	1406140.07	0.10
7	496085.20	1406351.71	0.10
8	496017.04	1406554.07	0.10
9	495965.88	1406552.89	0.10
10	495827.14	1406549.68	0.10
11	495655.25	1406544.17	0.10
12	495611.65	1406567.87	0.10
13	495609.15	1406569.23	0.10
14	495595.60	1406576.59	0.10
15	495556.55	1406597.79	0.10
16	495553.82	1406599.29	0.10
17	495536.97	1406598.83	0.10
18	495494.23	1406597.69	0.10
19	495401.99	1406595.21	0.10
20	495285.10	1406592.89	0.10
21	495277.80	1406592.70	0.10
22	495272.01	1406592.55	0.10
23	495134.24	1406588.84	0.10
24	495069.56	1406586.62	0.10
25	495057.05	1406586.20	0.10
26	494947.42	1406582.45	0.10
27	494746.47	1406577.82	0.10
28	494751.32	1406540.54	0.10
29	494757.73	1406540.27	0.10
30	494758.07	1406538.08	0.10
31	494948.58	1406542.47	0.10
32	495135.47	1406548.85	0.10
33	495286.05	1406552.90	0.10
34	495402.92	1406555.21	0.10
35	495544.14	1406558.99	0.10
36	495584.56	1406537.04	0.10
37	495587.47	1406535.46	0.10

38	495623.77	1406515.74	0.10
39	495627.98	1406513.44	0.10
40	495642.55	1406505.55	0.10
41	495645.69	1406503.83	0.10
42	495649.66	1406503.97	0.10
43	495699.85	1406505.58	0.10
44	495709.80	1406505.89	0.10
45	495730.40	1406506.55	0.10
46	495737.46	1406506.79	0.10
47	495753.57	1406507.29	0.10
48	495759.70	1406507.49	0.10
49	495817.82	1406509.35	0.10
50	495821.83	1406509.49	0.10
51	495828.24	1406509.68	0.10
52	495861.65	1406510.46	0.10
53	495873.69	1406510.72	0.10
54	495930.13	1406512.04	0.10
55	495946.57	1406512.41	0.10
56	495959.90	1406512.73	0.10
57	495969.63	1406512.95	0.10
58	495978.88	1406513.16	0.10
59	495980.46	1406513.21	0.10
60	495988.52	1406513.40	0.10
61	495990.51	1406507.47	0.10
62	495992.19	1406502.52	0.10
63	495993.30	1406499.22	0.10
64	496047.28	1406338.92	0.10
65	496118.83	1406127.32	0.10
66	496198.08	1405890.15	0.10
67	496265.09	1405689.31	0.10
68	496321.66	1405521.93	0.10
69	496327.53	1405504.39	0.10
70	496329.81	1405497.60	0.10
71	496336.10	1405478.87	0.10
72	496339.73	1405480.07	0.10
1	496399.02	1405305.92	0.10
73	494725.56	1406537.33	0.10
74	494718.88	1406577.19	0.10
75	494686.28	1406576.44	0.10
76	494683.91	1406534.87	0.10
77	494683.57	1406528.74	0.10
78	494679.64	1406459.79	0.10
79	494679.30	1406453.75	0.10
80	494678.84	1406445.78	0.10
81	494678.46	1406438.95	0.10

82	494675.78	1406391.69	0.10
83	494675.39	1406385.07	0.10
84	494674.63	1406371.73	0.10
85	494672.86	1406340.09	0.10
86	494672.39	1406331.38	0.10
87	494671.70	1406319.13	0.10
88	494671.34	1406312.67	0.10
89	494668.34	1406258.99	0.10
90	494668.10	1406254.50	0.10
91	494667.68	1406247.02	0.10
92	494667.37	1406241.40	0.10
93	494665.63	1406210.28	0.10
94	494665.04	1406199.72	0.10
95	494664.39	1406188.24	0.10
96	494656.55	1406049.39	0.10
97	494654.39	1406011.53	0.10
98	494654.15	1406007.41	0.10
99	494647.48	1405890.74	0.10
100	494646.04	1405865.56	0.10
101	494645.69	1405859.46	0.10
102	494638.47	1405733.00	0.10
103	494629.28	1405572.97	0.10
104	494622.20	1405425.81	0.10
105	494612.30	1405416.10	0.10
106	494557.50	1405362.18	0.10
107	494511.97	1405317.39	0.10
108	494492.66	1405298.12	0.10
109	494488.58	1405294.04	0.10
110	494389.05	1405194.73	0.10
111	494376.96	1405182.65	0.10
112	494270.98	1405076.68	0.10
113	494154.48	1404959.95	0.10
114	494029.53	1404834.40	0.10
115	494098.35	1404672.26	0.10
116	494163.24	1404520.44	0.10
117	494227.52	1404369.77	0.10
118	494288.80	1404225.98	0.10
119	494222.21	1404093.34	0.10
120	494152.49	1403955.70	0.10
121	494107.01	1403865.65	0.10
122	494118.36	1403857.69	0.10
123	494125.69	1403852.53	0.10
124	494140.64	1403843.52	0.10
125	494188.19	1403937.64	0.10
126	494257.93	1404075.32	0.10
127	494332.89	1404224.60	0.10

128	494265.80	1404382.00	0.10
129	494264.34	1404385.44	0.10
130	494228.86	1404468.59	0.10
131	494200.04	1404536.15	0.10
132	494135.16	1404687.93	0.10
133	494076.88	1404825.25	0.10
134	494182.82	1404931.71	0.10
135	494299.30	1405048.41	0.10
136	494413.48	1405162.57	0.10
137	494417.34	1405166.44	0.10
138	494448.42	1405197.45	0.10
139	494480.26	1405229.21	0.10
140	494493.84	1405242.78	0.10
141	494499.85	1405248.76	0.10
142	494540.13	1405288.96	0.10
143	494563.63	1405312.09	0.10
144	494567.46	1405315.85	0.10
145	494571.65	1405319.95	0.10
146	494573.73	1405322.01	0.10
147	494659.25	1405406.14	0.10
148	494661.40	1405408.26	0.10
149	494661.50	1405410.26	0.10
150	494662.57	1405432.41	0.10
151	494662.60	1405433.07	0.10
152	494663.28	1405447.09	0.10
153	494663.50	1405451.70	0.10
154	494664.74	1405477.57	0.10
155	494665.02	1405483.22	0.10
156	494665.62	1405495.70	0.10
157	494665.87	1405500.91	0.10
158	494666.80	1405520.36	0.10
159	494667.09	1405526.39	0.10
160	494668.51	1405555.73	0.10
161	494668.79	1405561.54	0.10
162	494669.24	1405570.87	0.10
163	494669.47	1405574.97	0.10
164	494669.76	1405580.00	0.10
165	494671.75	1405614.55	0.10
166	494672.00	1405618.84	0.10
167	494674.97	1405670.79	0.10
168	494675.38	1405677.80	0.10
169	494676.40	1405695.55	0.10
170	494676.81	1405702.68	0.10
171	494678.42	1405730.71	0.10
172	494678.58	1405733.61	0.10
173	494678.93	1405739.70	0.10

174	494680.14	1405760.86	0.10
175	494680.39	1405765.23	0.10
176	494681.28	1405780.75	0.10
177	494681.60	1405786.49	0.10
178	494686.61	1405873.89	0.10
179	494687.33	1405886.83	0.10
180	494687.43	1405888.46	0.10
181	494693.87	1406001.10	0.10
182	494694.11	1406005.40	0.10
183	494696.50	1406047.11	0.10
184	494700.26	1406113.98	0.10
185	494700.45	1406117.22	0.10
186	494704.82	1406194.64	0.10
187	494705.57	1406208.02	0.10
188	494705.83	1406212.65	0.10
189	494714.58	1406369.49	0.10
190	494721.13	1406484.56	0.10
191	494721.60	1406492.53	0.10
192	494724.13	1406537.29	0.10
73	494725.56	1406537.33	0.10
193	494132.68	1403827.75	0.10
194	494117.44	1403834.12	0.10
195	494111.42	1403827.39	0.10
196	494102.30	1403833.29	0.10
197	494111.79	1403847.70	0.10
198	494101.53	1403854.78	0.10
199	494082.31	1403816.79	0.10
200	494077.42	1403807.04	0.10
201	494076.18	1403804.60	0.10
202	493978.21	1403609.68	0.10
203	493983.25	1403587.00	0.10
204	493986.35	1403572.96	0.10
205	494006.43	1403482.36	0.10
206	494028.68	1403381.42	0.10
207	493983.70	1403317.74	0.10
208	493980.94	1403313.82	0.10
209	493977.91	1403309.53	0.10
210	493973.86	1403303.80	0.10
211	493930.58	1403242.51	0.10
212	493902.26	1403202.56	0.10
213	493898.00	1403196.56	0.10
214	493854.24	1403134.82	0.10
215	493850.72	1403129.86	0.10
216	493831.44	1403102.66	0.10
217	493803.37	1403062.98	0.10

218	493799.76	1403057.90	0.10
219	493787.26	1403040.23	0.10
220	493785.54	1403037.78	0.10
221	493753.17	1402992.04	0.10
222	493749.66	1402987.08	0.10
223	493738.31	1402971.05	0.10
224	493736.03	1402967.81	0.10
225	493715.09	1402938.24	0.10
226	493698.36	1402914.42	0.10
227	493693.27	1402908.42	0.10
228	493688.20	1402899.92	0.10
229	493684.72	1402895.01	0.10
230	493639.89	1402831.23	0.10
231	493635.92	1402825.58	0.10
232	493632.72	1402821.03	0.10
233	493605.89	1402782.86	0.10
234	493612.60	1402669.25	0.10
235	493612.90	1402664.26	0.10
236	493613.11	1402660.78	0.10
237	493613.42	1402655.35	0.10
238	493613.99	1402645.65	0.10
239	493614.47	1402637.53	0.10
240	493614.71	1402633.75	0.10
241	493615.71	1402616.70	0.10
242	493616.27	1402607.11	0.10
243	493616.62	1402601.26	0.10
244	493617.14	1402592.61	0.10
245	493617.87	1402579.89	0.10
246	493619.50	1402553.82	0.10
247	493619.96	1402546.46	0.10
248	493622.30	1402508.56	0.10
249	493622.44	1402502.46	0.10
250	493624.32	1402476.21	0.10
251	493624.62	1402471.31	0.10
252	493629.92	1402386.01	0.10
253	493630.02	1402384.91	0.10
254	493630.65	1402374.54	0.10
255	493630.75	1402372.84	0.10
256	493631.16	1402366.66	0.10
257	493635.91	1402292.27	0.10
258	493636.29	1402286.32	0.10
259	493636.92	1402276.42	0.10
260	493637.11	1402273.36	0.10
261	493640.12	1402226.52	0.10
262	493643.30	1402176.71	0.10
263	493653.62	1402009.70	0.10

264	493664.38	1401839.35	0.10
265	493675.03	1401671.39	0.10
266	493686.31	1401508.87	0.10
267	493676.73	1401339.03	0.10
268	493667.51	1401146.76	0.10
269	493657.84	1400964.34	0.10
270	493649.14	1400784.29	0.10
271	493648.79	1400777.26	0.10
272	493644.03	1400768.75	0.10
273	493640.46	1400762.43	0.10
274	493632.82	1400748.84	0.10
275	493612.60	1400712.91	0.10
276	493572.14	1400641.00	0.10
277	493503.96	1400517.54	0.10
278	493494.34	1400500.12	0.10
279	493470.78	1400457.37	0.10
280	493443.88	1400408.52	0.10
281	493442.66	1400406.39	0.10
282	493418.09	1400361.75	0.10
283	493416.97	1400359.70	0.10
284	493338.79	1400216.50	0.10
285	493242.81	1400125.57	0.10
286	493230.90	1400114.18	0.10
287	493222.15	1400105.82	0.10
288	493122.96	1400010.97	0.10
289	492990.75	1399884.32	0.10
290	492904.75	1399801.01	0.10
291	492894.87	1399791.44	0.10
292	492856.68	1399754.42	0.10
293	492841.95	1399692.54	0.10
294	492836.11	1399674.68	0.10
295	492871.96	1399655.68	0.10
296	492880.47	1399681.67	0.10
297	492892.89	1399733.80	0.10
298	492923.54	1399763.50	0.10
299	492933.48	1399773.11	0.10
300	493018.49	1399855.52	0.10
301	493150.63	1399982.07	0.10
302	493270.42	1400096.59	0.10
303	493370.88	1400191.77	0.10
304	493451.50	1400339.46	0.10
305	493452.05	1400340.44	0.10
306	493453.38	1400342.88	0.10
307	493455.35	1400346.43	0.10
308	493465.24	1400364.40	0.10
309	493469.61	1400372.36	0.10

310	493473.09	1400378.64	0.10
311	493475.49	1400383.04	0.10
312	493502.88	1400432.71	0.10
313	493505.12	1400436.77	0.10
314	493529.36	1400480.80	0.10
315	493534.89	1400490.84	0.10
316	493536.60	1400493.89	0.10
317	493554.37	1400526.04	0.10
318	493557.12	1400531.03	0.10
319	493576.53	1400566.18	0.10
320	493580.49	1400573.35	0.10
321	493580.80	1400573.93	0.10
322	493607.09	1400621.50	0.10
323	493630.14	1400662.49	0.10
324	493650.11	1400697.95	0.10
325	493654.75	1400706.24	0.10
326	493657.90	1400711.82	0.10
327	493665.74	1400725.77	0.10
328	493688.32	1400765.88	0.10
329	493688.46	1400768.86	0.10
330	493688.75	1400775.10	0.10
331	493689.43	1400789.16	0.10
332	493697.80	1400962.32	0.10
333	493707.47	1401144.74	0.10
334	493716.70	1401336.93	0.10
335	493726.41	1401509.13	0.10
336	493714.96	1401674.05	0.10
337	493704.32	1401841.89	0.10
338	493693.54	1402012.21	0.10
339	493683.23	1402179.22	0.10
340	493682.28	1402194.28	0.10
341	493678.37	1402255.13	0.10
342	493678.07	1402259.84	0.10
343	493676.06	1402291.03	0.10
344	493675.64	1402297.86	0.10
345	493673.88	1402324.94	0.10
346	493673.37	1402332.99	0.10
347	493673.12	1402336.85	0.10
348	493672.04	1402353.98	0.10
349	493671.06	1402369.18	0.10
350	493667.95	1402419.04	0.10
351	493667.62	1402424.33	0.10
352	493665.94	1402451.60	0.10
353	493665.80	1402453.78	0.10
354	493662.15	1402512.54	0.10
355	493661.64	1402520.78	0.10

356	493659.71	1402552.00	0.10
357	493659.35	1402557.60	0.10
358	493657.81	1402582.32	0.10
359	493654.00	1402647.16	0.10
360	493653.60	1402653.70	0.10
361	493653.23	1402660.12	0.10
362	493652.98	1402664.26	0.10
363	493652.70	1402668.93	0.10
364	493646.66	1402771.28	0.10
365	493654.84	1402782.93	0.10
366	493658.06	1402787.51	0.10
367	493663.39	1402795.11	0.10
368	493685.78	1402826.92	0.10
369	493709.79	1402861.11	0.10
370	493716.54	1402870.73	0.10
371	493747.79	1402915.17	0.10
372	493864.12	1403079.53	0.10
373	493963.25	1403219.40	0.10
374	493994.80	1403264.11	0.10
375	493997.39	1403267.77	0.10
376	494056.31	1403351.18	0.10
377	494079.25	1403338.97	0.10
378	494091.54	1403332.43	0.10
379	494103.08	1403326.31	0.10
380	494177.27	1403280.89	0.10
381	494334.01	1403184.95	0.10
382	494357.69	1403168.19	0.10
383	494364.27	1403177.71	0.10
384	494380.10	1403201.37	0.10
385	494356.02	1403218.40	0.10
386	494173.80	1403329.91	0.10
387	494170.09	1403332.18	0.10
388	494122.92	1403361.06	0.10
389	494096.49	1403375.12	0.10
390	494081.42	1403383.12	0.10
391	494067.67	1403390.44	0.10
392	494063.02	1403411.58	0.10
393	494045.47	1403490.98	0.10
394	494032.87	1403548.03	0.10
395	494029.62	1403562.61	0.10
396	494020.36	1403604.44	0.10
397	494118.04	1403798.78	0.10
193	494132.68	1403827.75	0.10
398	494438.40	1403160.11	0.10
399	494416.88	1403126.33	0.10

400	494491.35	1403073.67	0.10
401	494491.47	1403064.03	0.10
402	494531.48	1403065.83	0.10
403	494531.17	1403090.14	0.10
404	494531.10	1403094.57	0.10
405	494522.15	1403100.89	0.10
398	494438.40	1403160.11	0.10
406	494531.74	1403044.75	0.10
407	494519.22	1403047.36	0.10
408	494491.72	1403044.33	0.10
409	494491.94	1403027.54	0.10
410	494495.71	1403012.66	0.10
411	494537.42	1403010.96	0.10
412	494531.89	1403032.78	0.10
406	494531.74	1403044.75	0.10


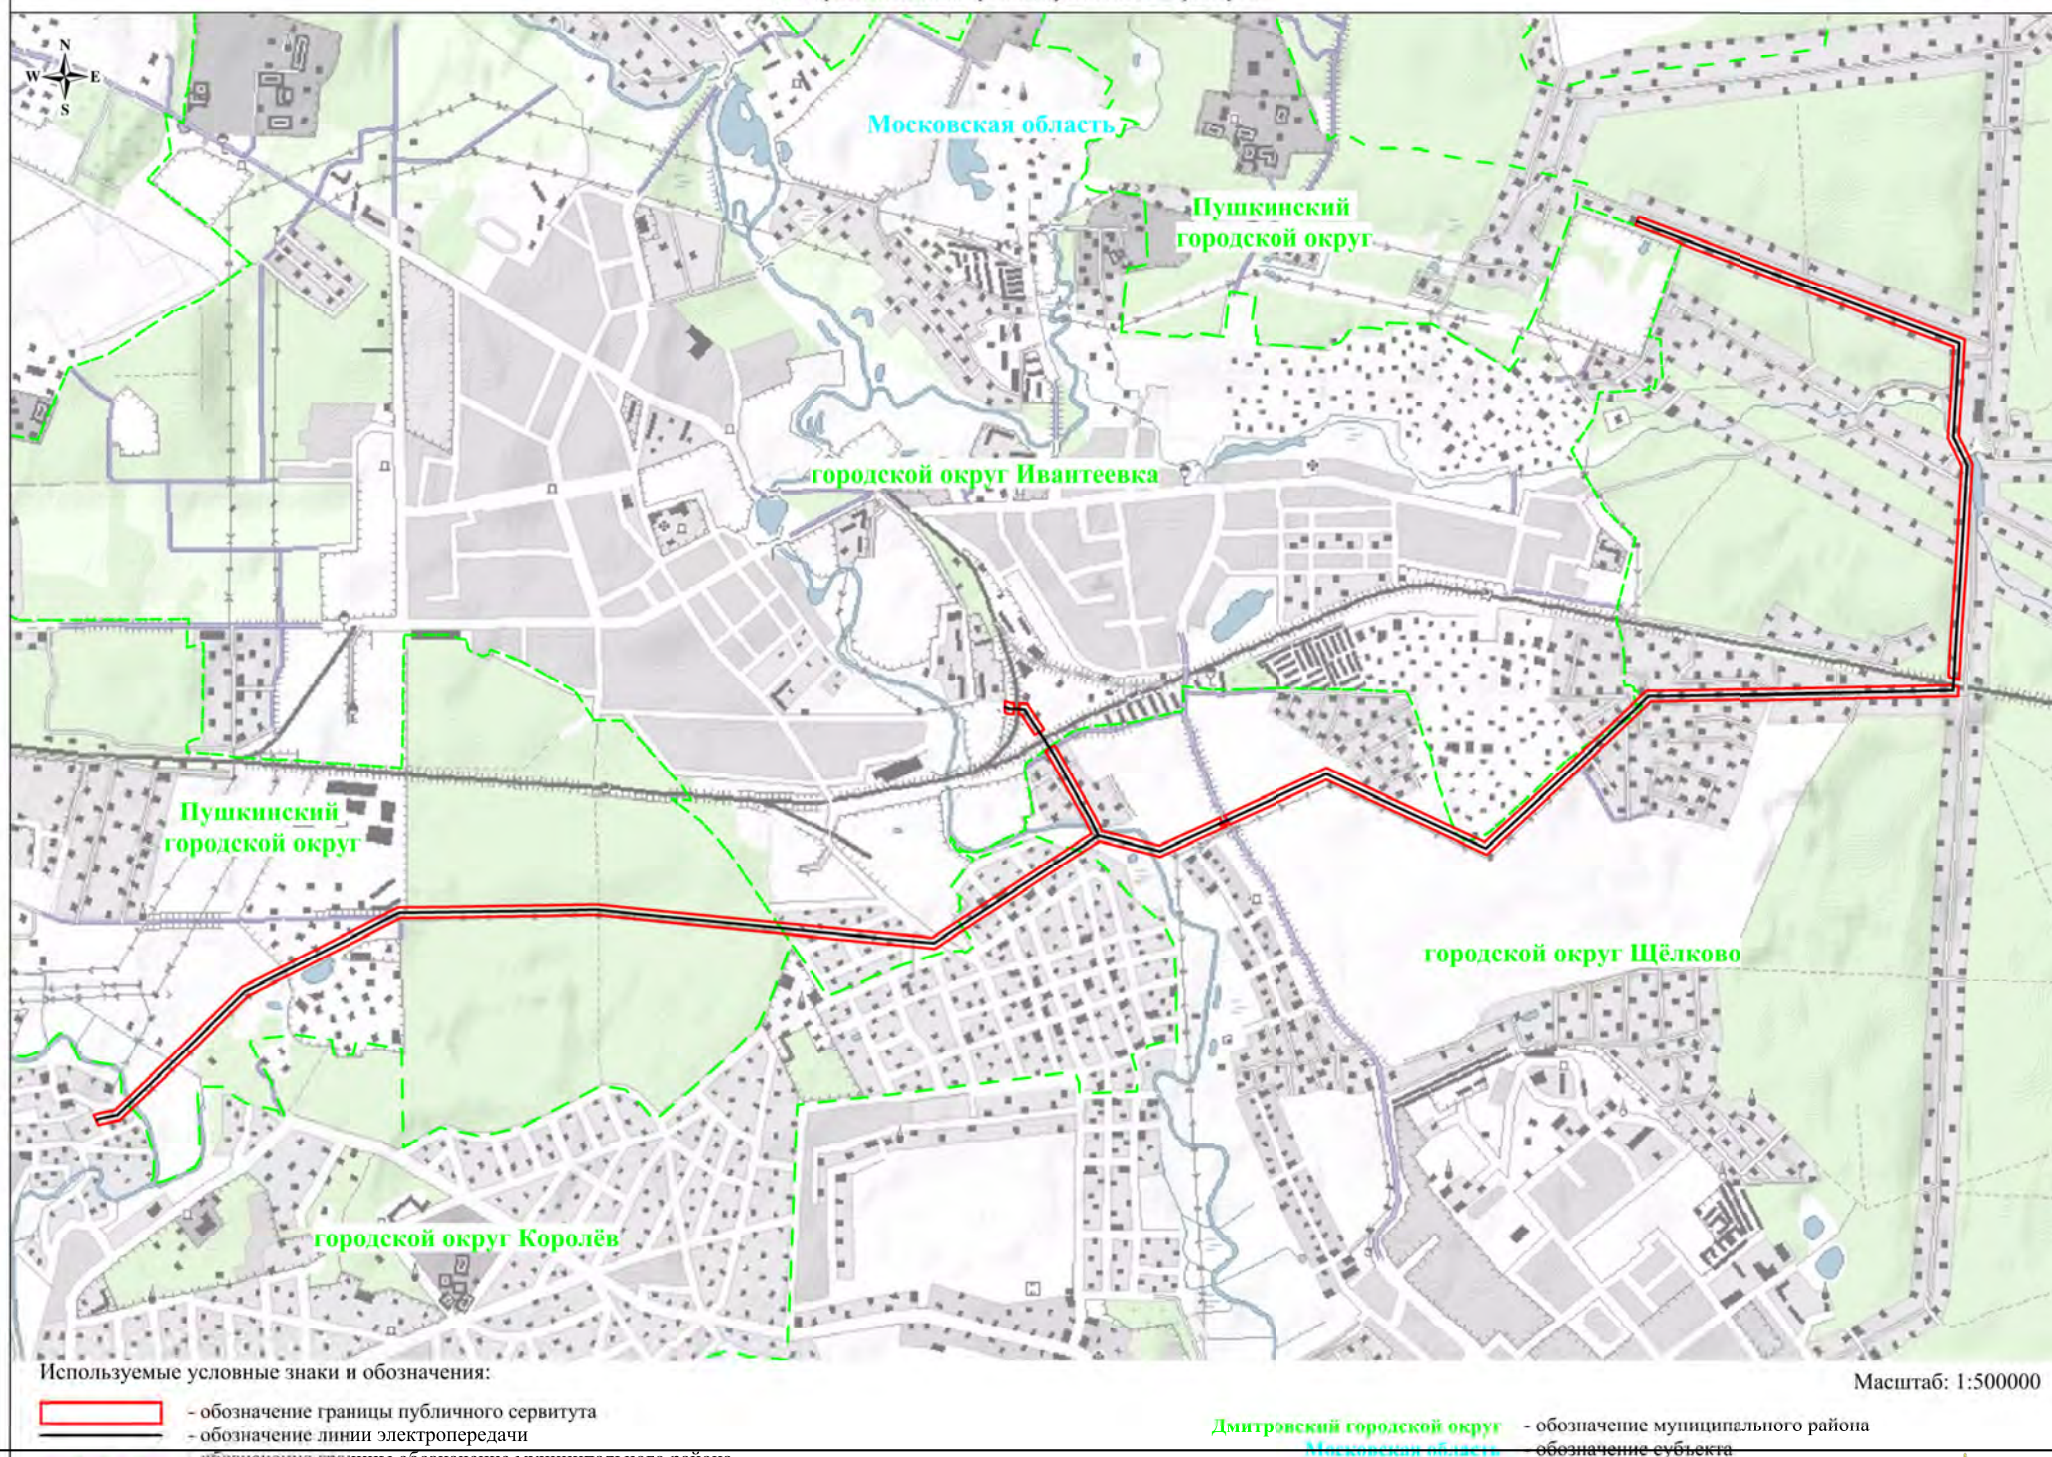


Схема расположения границ публичного сервитута

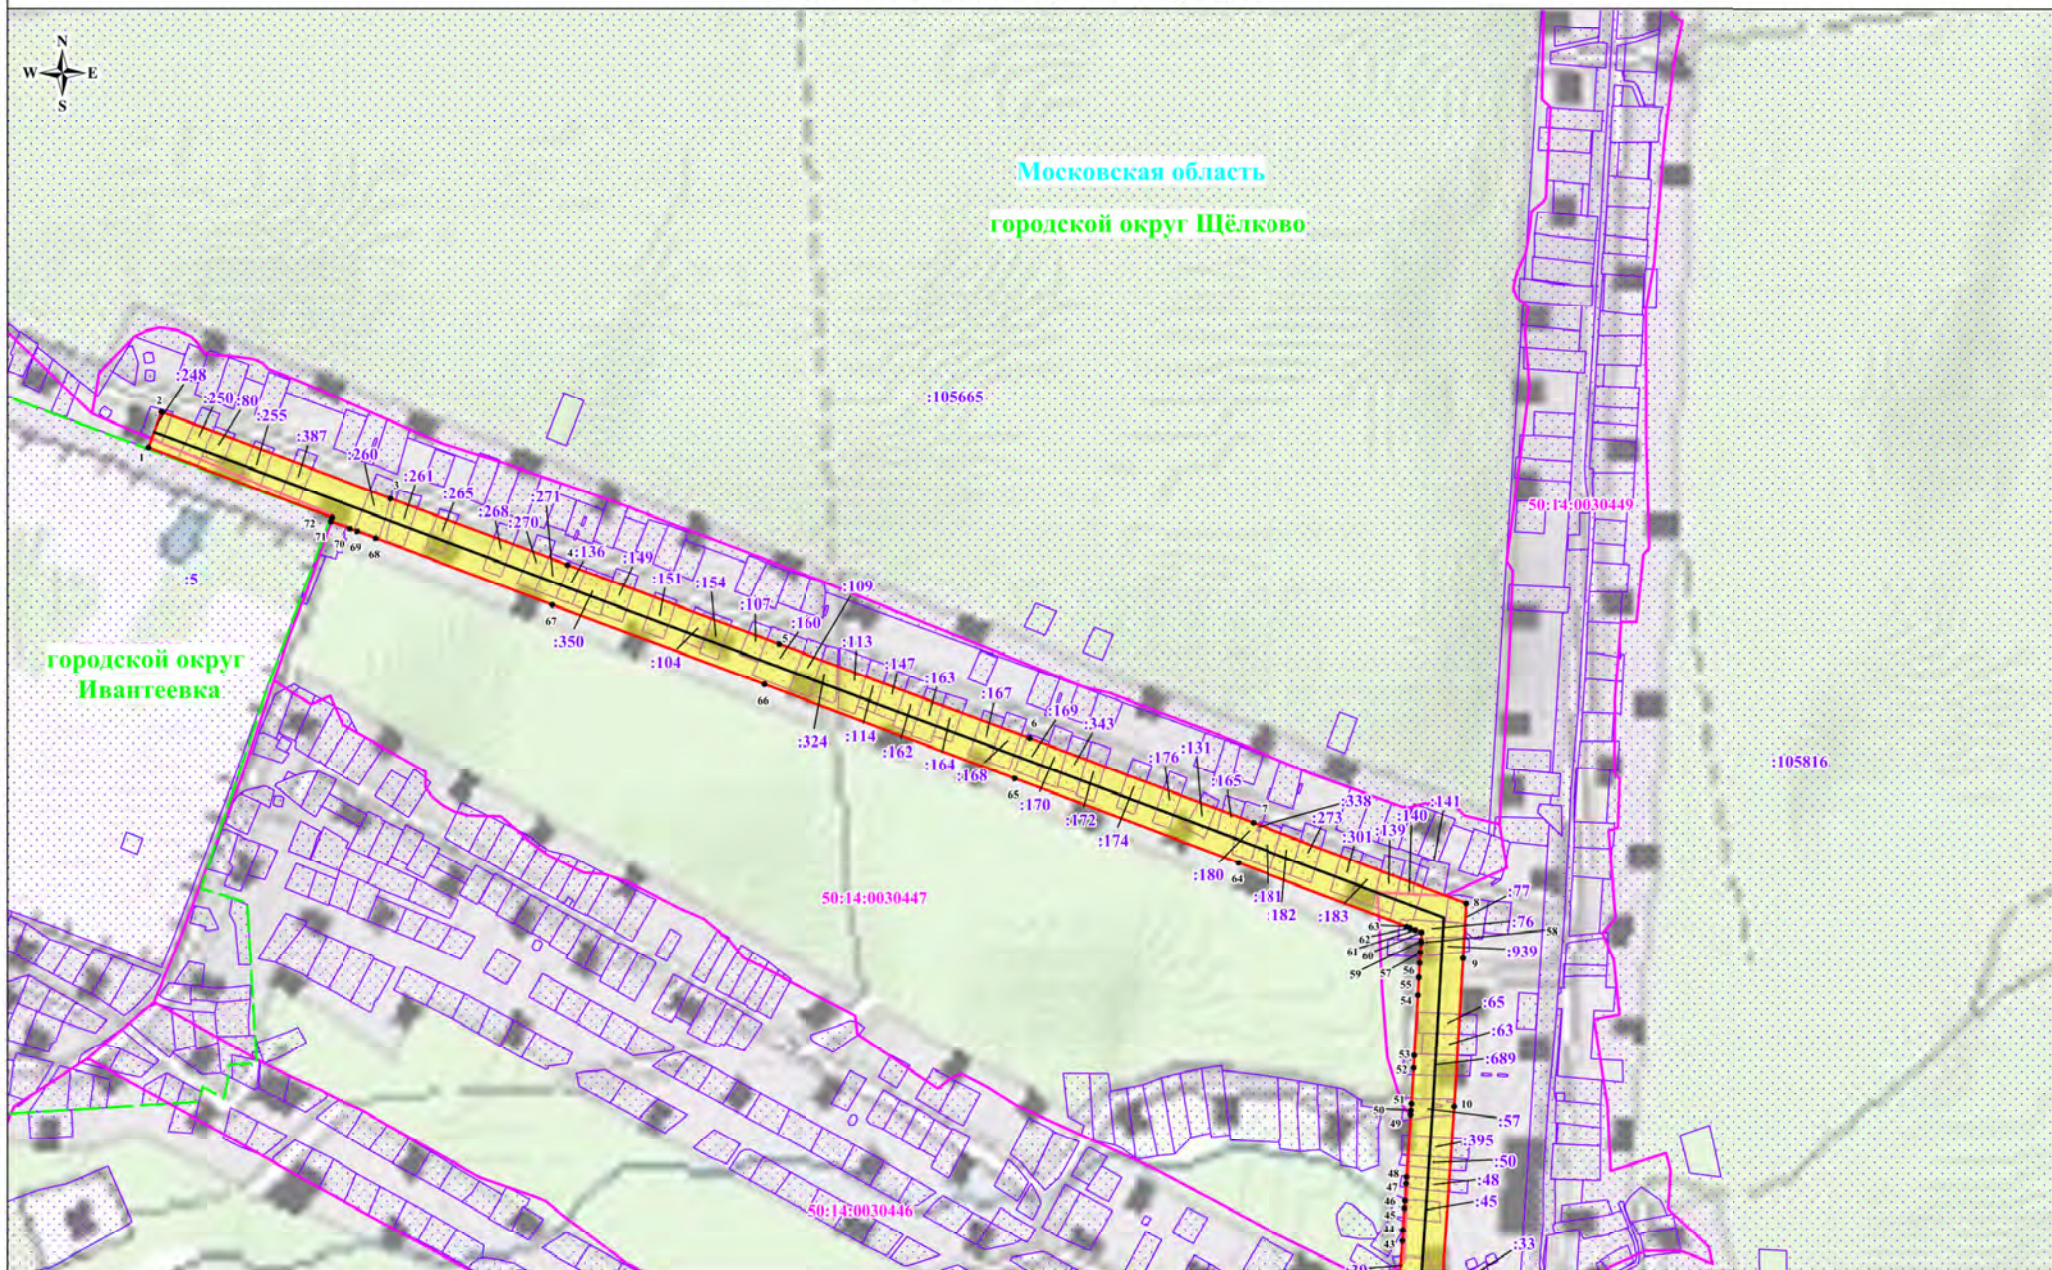

Масштаб: 1:5000

Используемые условные знаки и обозначения:

- обозначение границы публичного сервитута
- обозначение границы земельного участка
- обозначение границы кадастрового квартала
- обозначение линии электропередачи

- обозначение границы охранной зоны линии электропередачи
- обозначение характерной точки границы публичного сервитута
- 50:13:0080422 - обозначение номера кадастрового квартала
- :530 - обозначение кадастрового номера земельного участка
- городской округ Ивантеевка - обозначение муниципального района
- Московская область - обозначение субъекта

Схема расположения границ публичного сервитута




Масштаб: 1:3000

Используемые условные знаки и обозначения:

- обозначение границы публичного сервитута
- обозначение границы земельного участка
- обозначение границы кадастрового квартала
- обозначение линии электропередачи

- обозначение границы охранной зоны линии электропередачи
- обозначение характерной точки границы публичного сервитута
- 50:13:0080422 - обозначение номера кадастрового квартала
- :530 - обозначение кадастрового номера земельного участка
- городской округ Истринский - обозначение муниципального района
- Московская область - обозначение субъекта

Схема расположения границ публичного сервитута

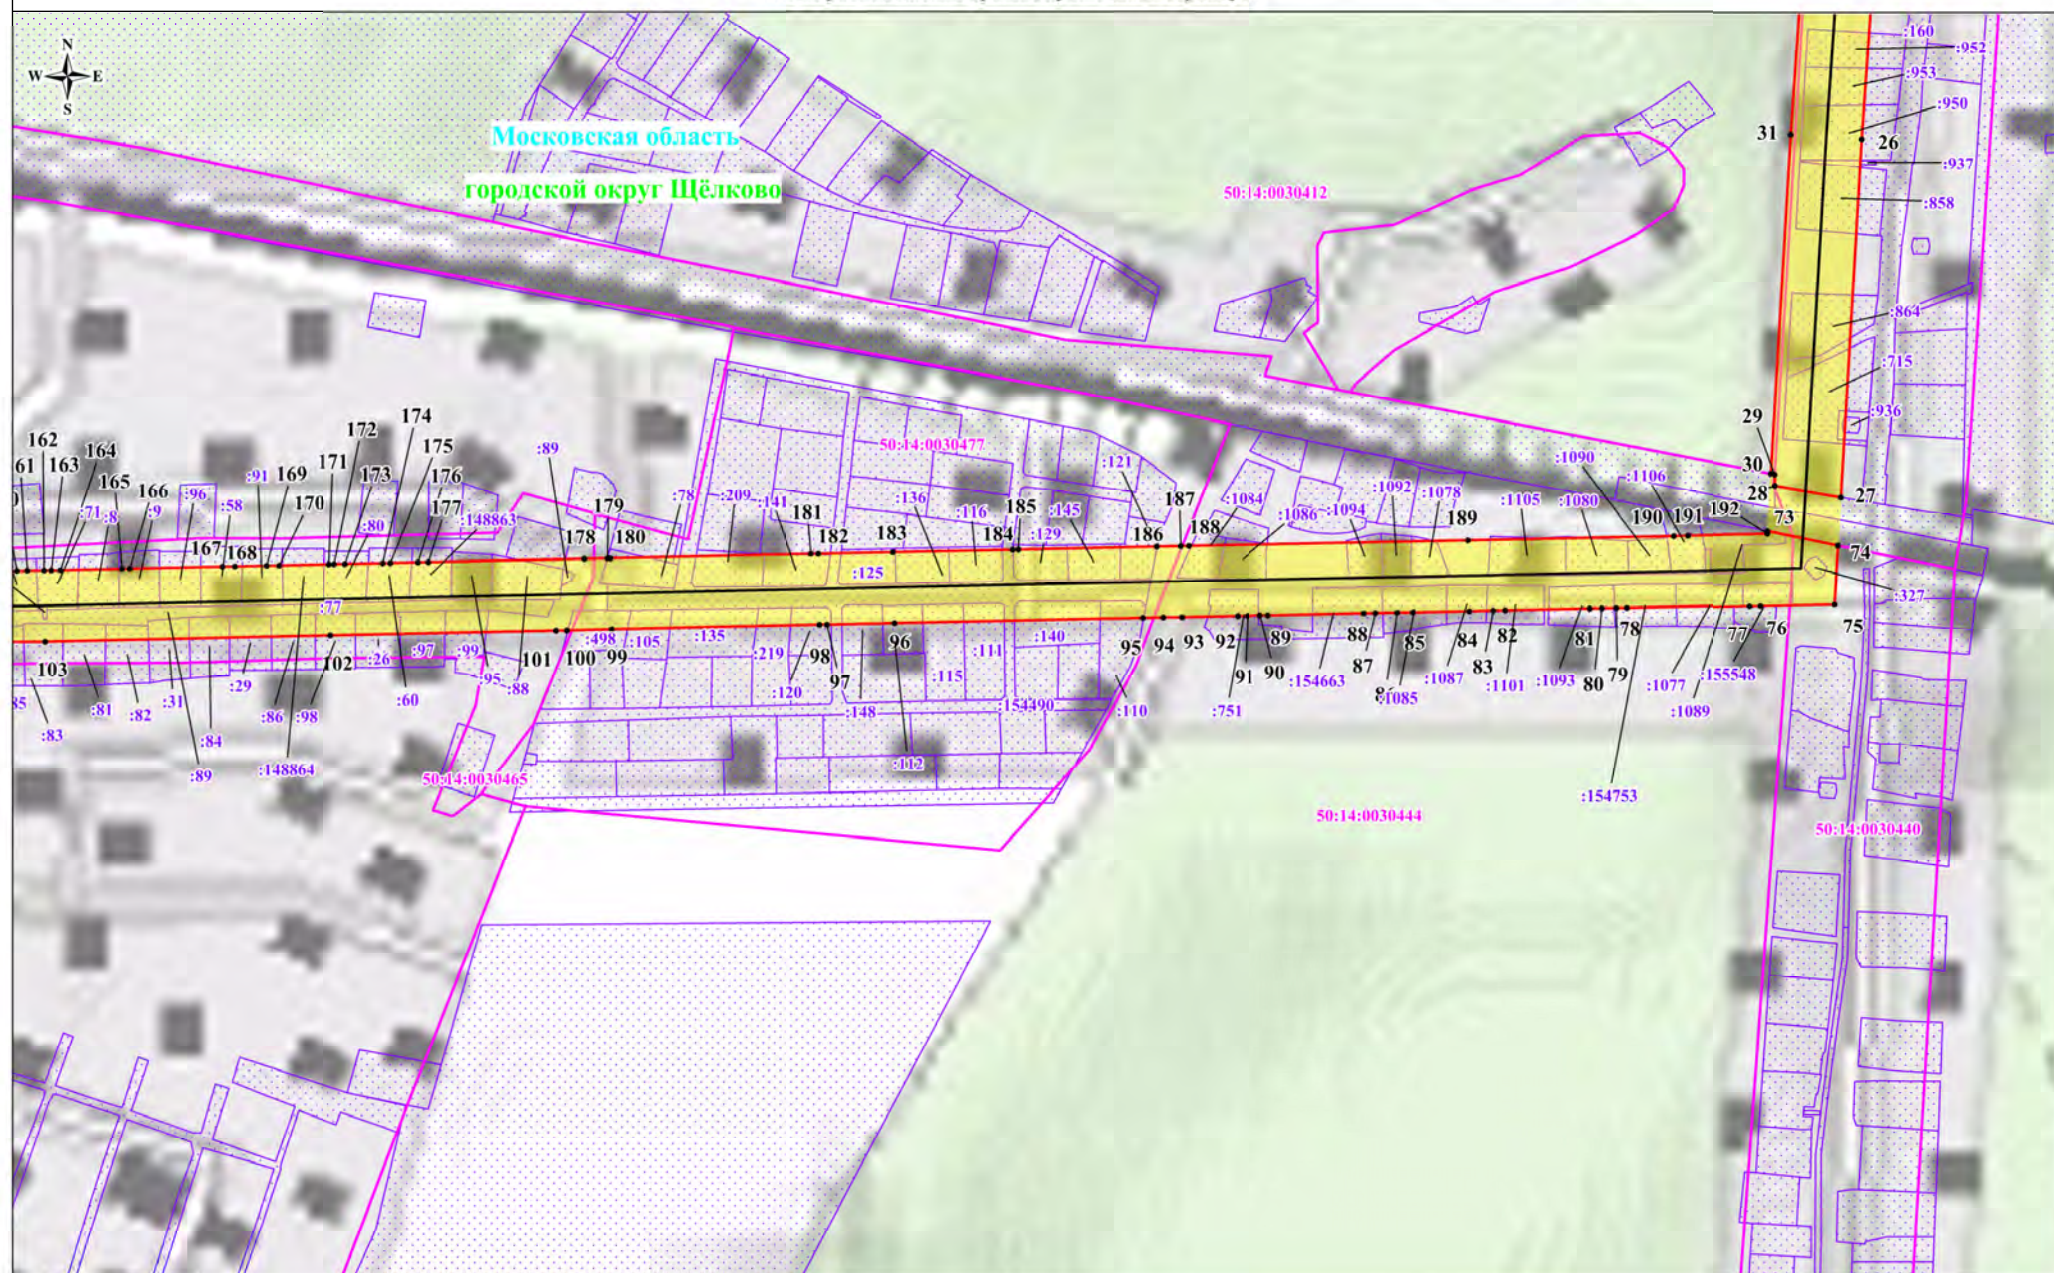


Масштаб: 1:3000

Используемые условные знаки и обозначения:

- обозначение границы публичного сервитута
- обозначение границы земельного участка
- обозначение границы кадастрового квартала
- обозначение линии электропередачи

- обозначение границы охранной зоны линии электропередачи
- 1 - обозначение характерной точки границы публичного сервитута
- 50:13:0080422 - обозначение номера кадастрового квартала
- :530 - обозначение кадастрового номера земельного участка
- городской округ Ивантеевка - обозначение муниципального района
- Московская область - обозначение субъекта

Схема расположения границ публичного сервитута

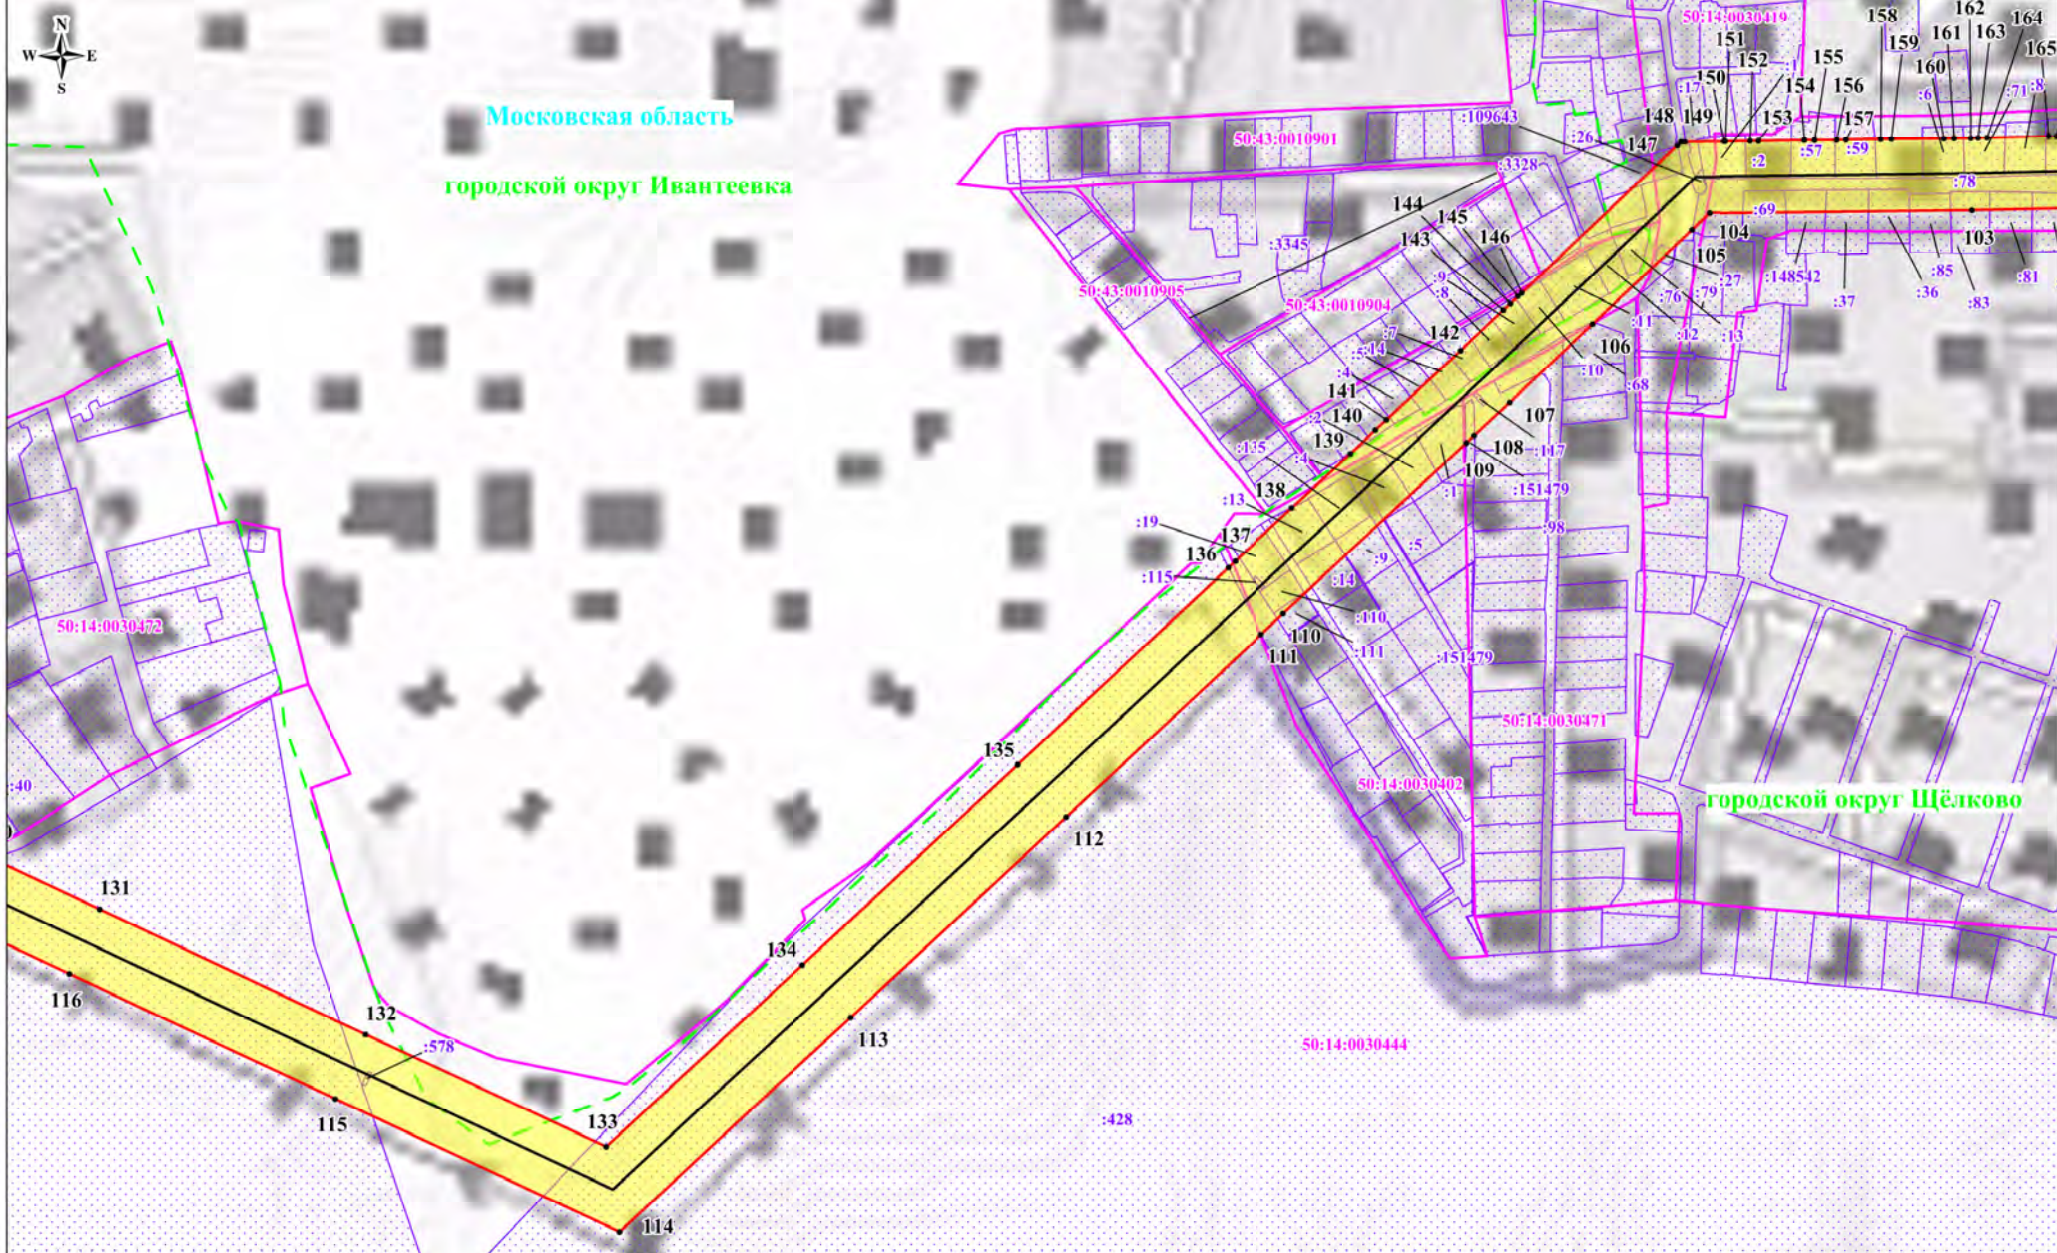


Масштаб: 1:3000

Используемые условные знаки и обозначения:

- обозначение границы публичного сервитута
- обозначение границы земельного участка
- обозначение границы кадастрового квартала
- обозначение линии электропередачи

- обозначение границы охранной зоны линии электропередачи
- 1 - обозначение характерной точки границы публичного сервитута
- 50:13:0080422 - обозначение номера кадастрового квартала
- 530 - обозначение кадастрового номера земельного участка
- городской округ Ивантеевка - обозначение муниципального района
- Московская область - обозначение субъекта

Схема расположения границ публичного сервитута

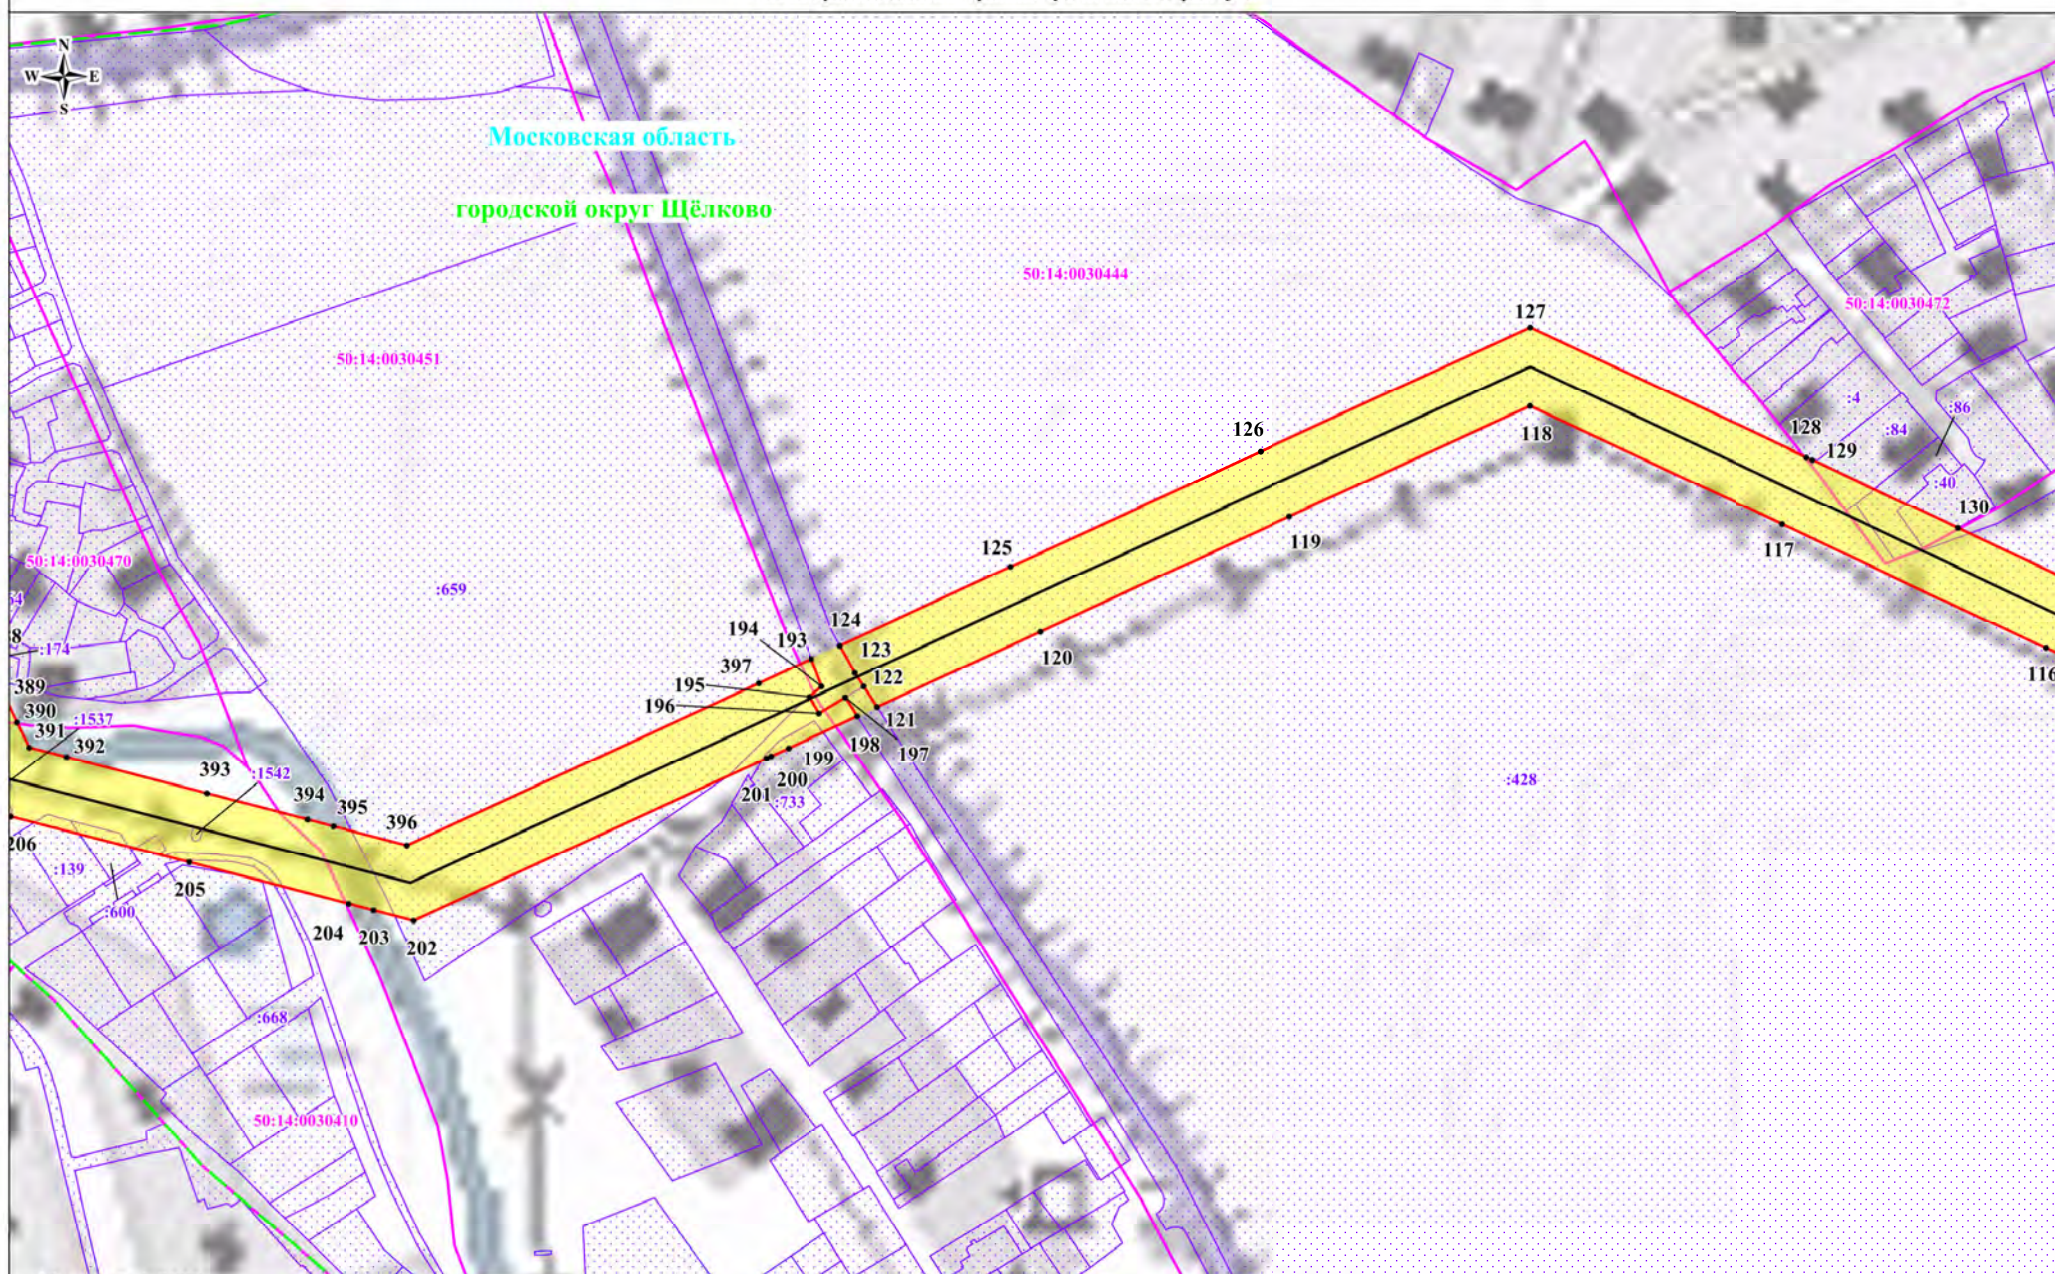

Масштаб: 1:3000

Используемые условные знаки и обозначения:

- обозначение границы публичного сервитута
- обозначение границы земельного участка
- обозначение границы кадастрового квартала
- обозначение линии электропередачи


- обозначение границы охранной зоны линии электропередачи
- обозначение характерной точки границы публичного сервитута
- обозначение номера кадастрового квартала
- обозначение кадастрового номера земельного участка
- обозначение муниципального района
- обозначение субъекта

Используемые условные знаки и обозначения:

-  - обозначение границы публичного сервитута
-  - обозначение границы земельного участка
-  - обозначение границы кадастрового квартала
-  - обозначение линии электропередачи

- | | |
|----------------|--|
| • 1 | - обозначение границы охранной зоны линии электропередачи |
| 50:13:0080422 | - обозначение характерной точки границы публичного сервитута |
| :530 | - обозначение номера кадастрового квартала |
| д. Ивантеевка | - обозначение кадастрового номера земельного участка |
| овский область | - обозначение муниципального района |
| | - обозначение субъекта |

Схема расположения границ публичного сервитута

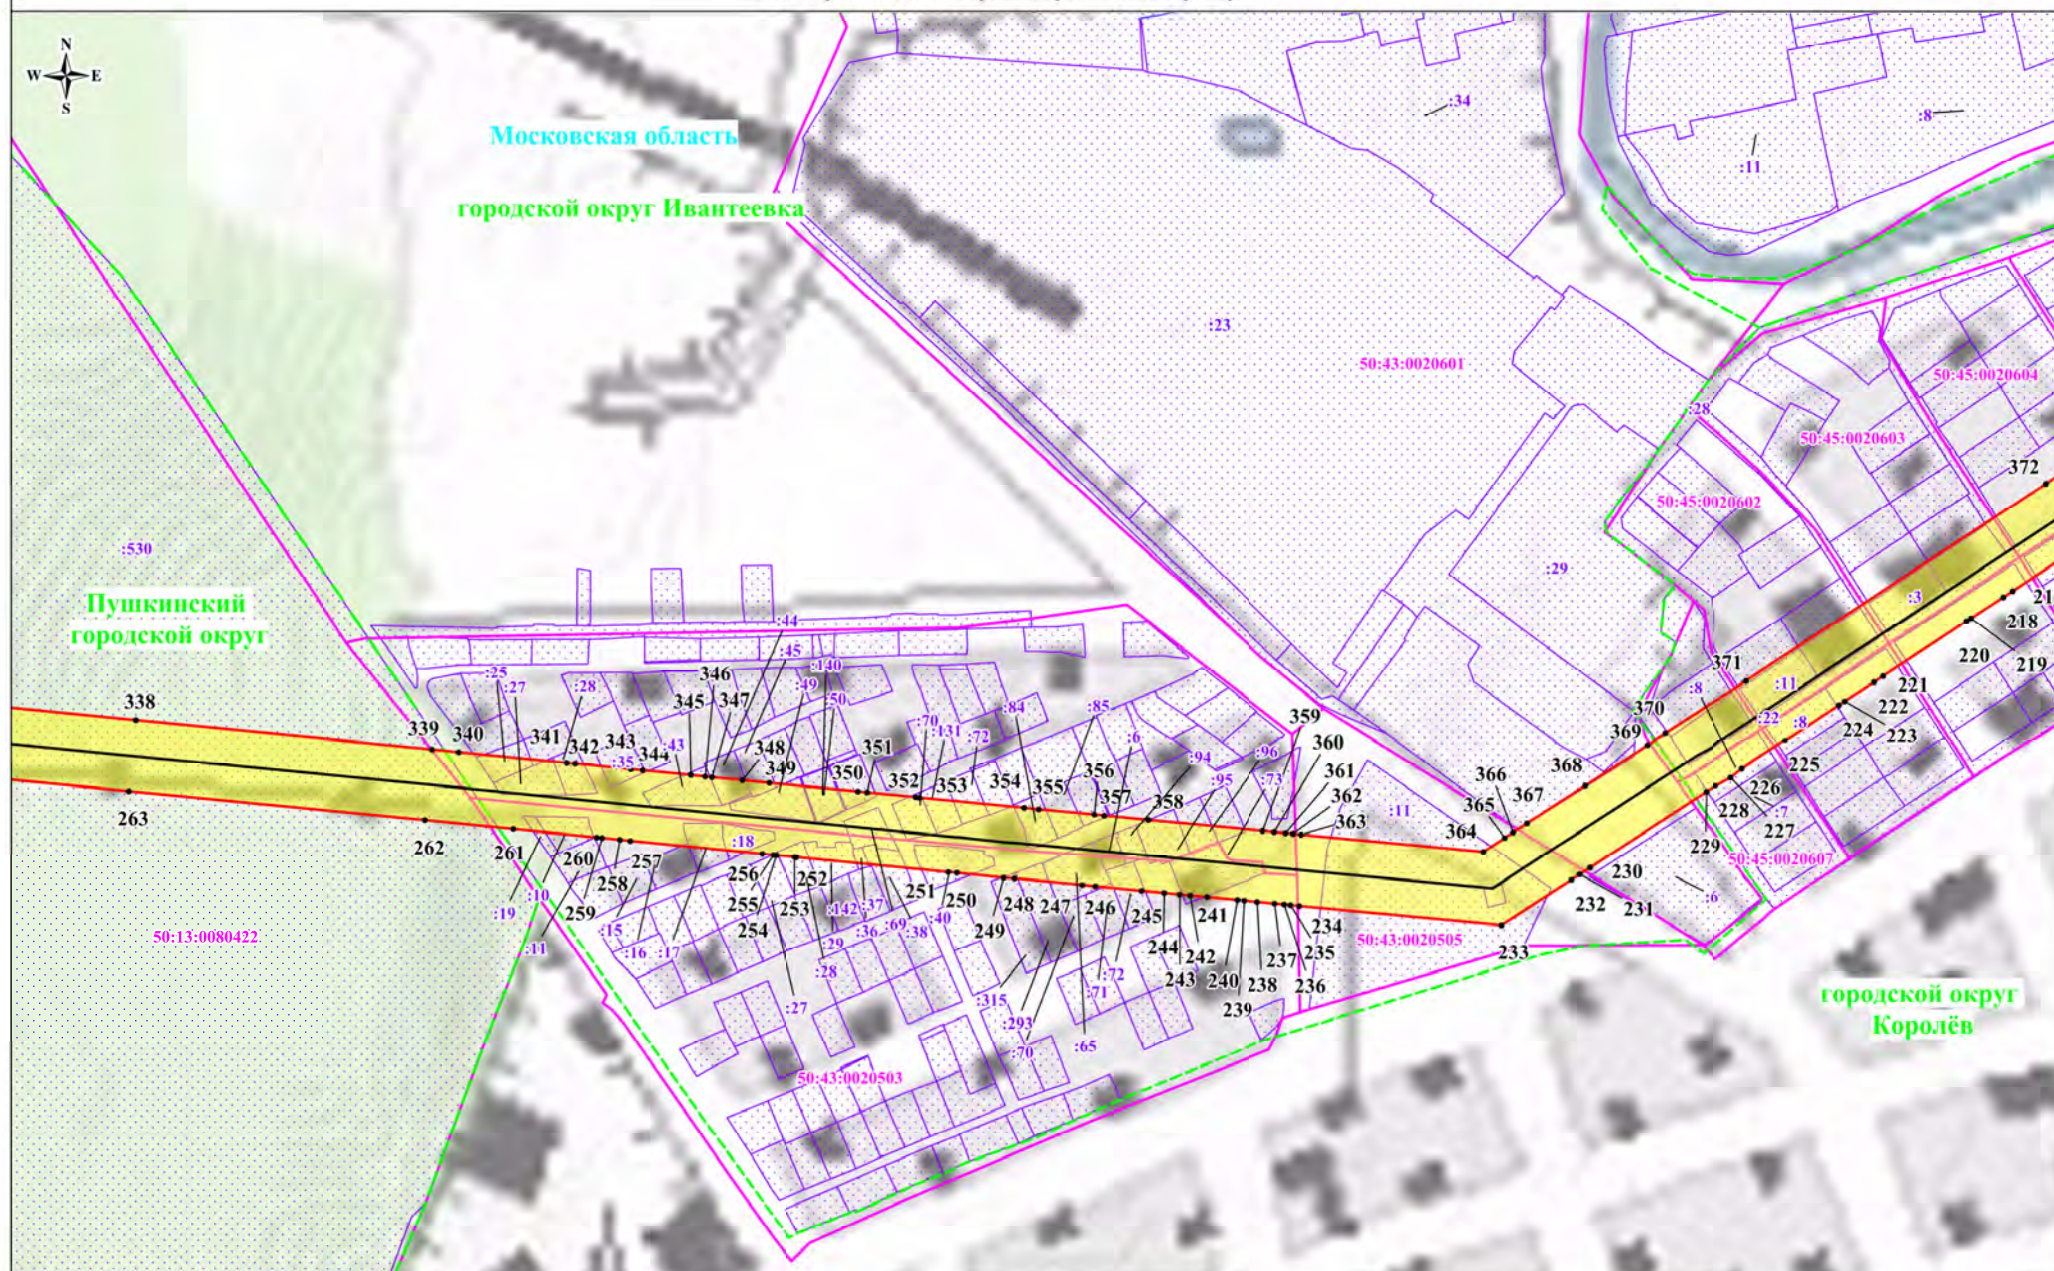


Масштаб: 1:3000

Используемые условные знаки и обозначения:

- обозначение границы публичного сервитута
- обозначение границы земельного участка
- обозначение границы кадастрового квартала
- обозначение линии электропередачи


- обозначение границы охранной зоны линии электропередачи
- 1 - обозначение характерной точки границы публичного сервитута
- 50:13:0080422 - обозначение номера кадастрового квартала
- :530 - обозначение кадастрового номера земельного участка
- городской округ Ивanteevka - обозначение муниципального района
- Московская область - обозначение субъекта

Схема расположения границ публичного сервитута

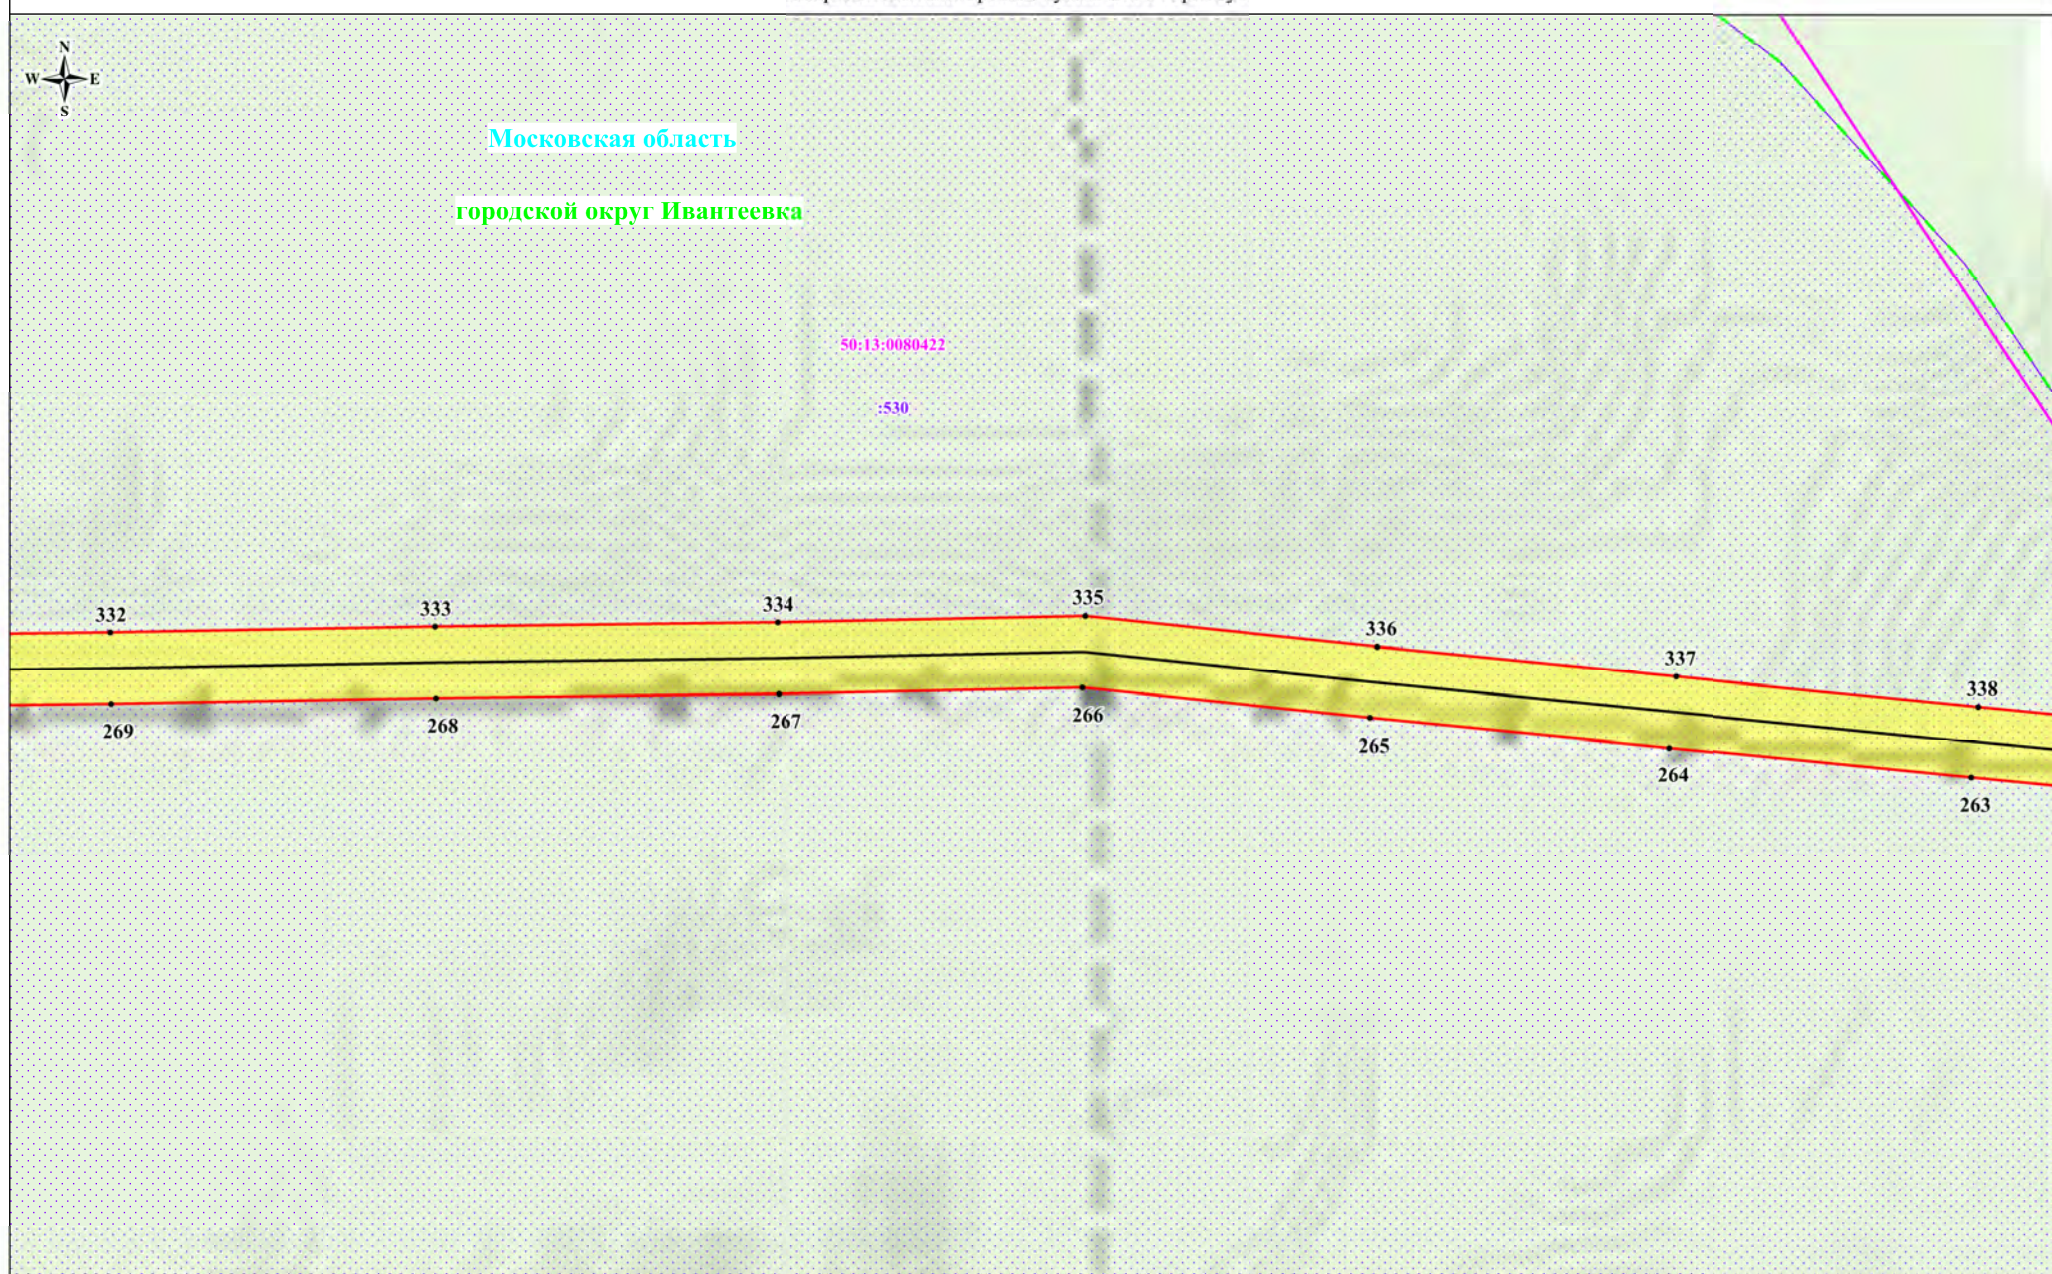

Масштаб: 1:3000

Используемые условные знаки и обозначения:

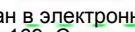-  - обозначение границы публичного сервитута
-  - обозначение границы земельного участка
-  - обозначение границы кадастрового квартала
-  - обозначение линии электропередачи



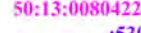
-  - обозначение границы охранной зоны линии электропередачи
-  - обозначение характерной точки границы публичного сервитута
-  50:13:0080422 - обозначение номера кадастрового квартала
-  :530 - обозначение кадастрового номера земельного участка
-  городской округ Ивантеевка - обозначение муниципального района
-  Московская область - обозначение субъекта

Схема расположения границ публичного сервитута

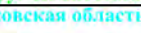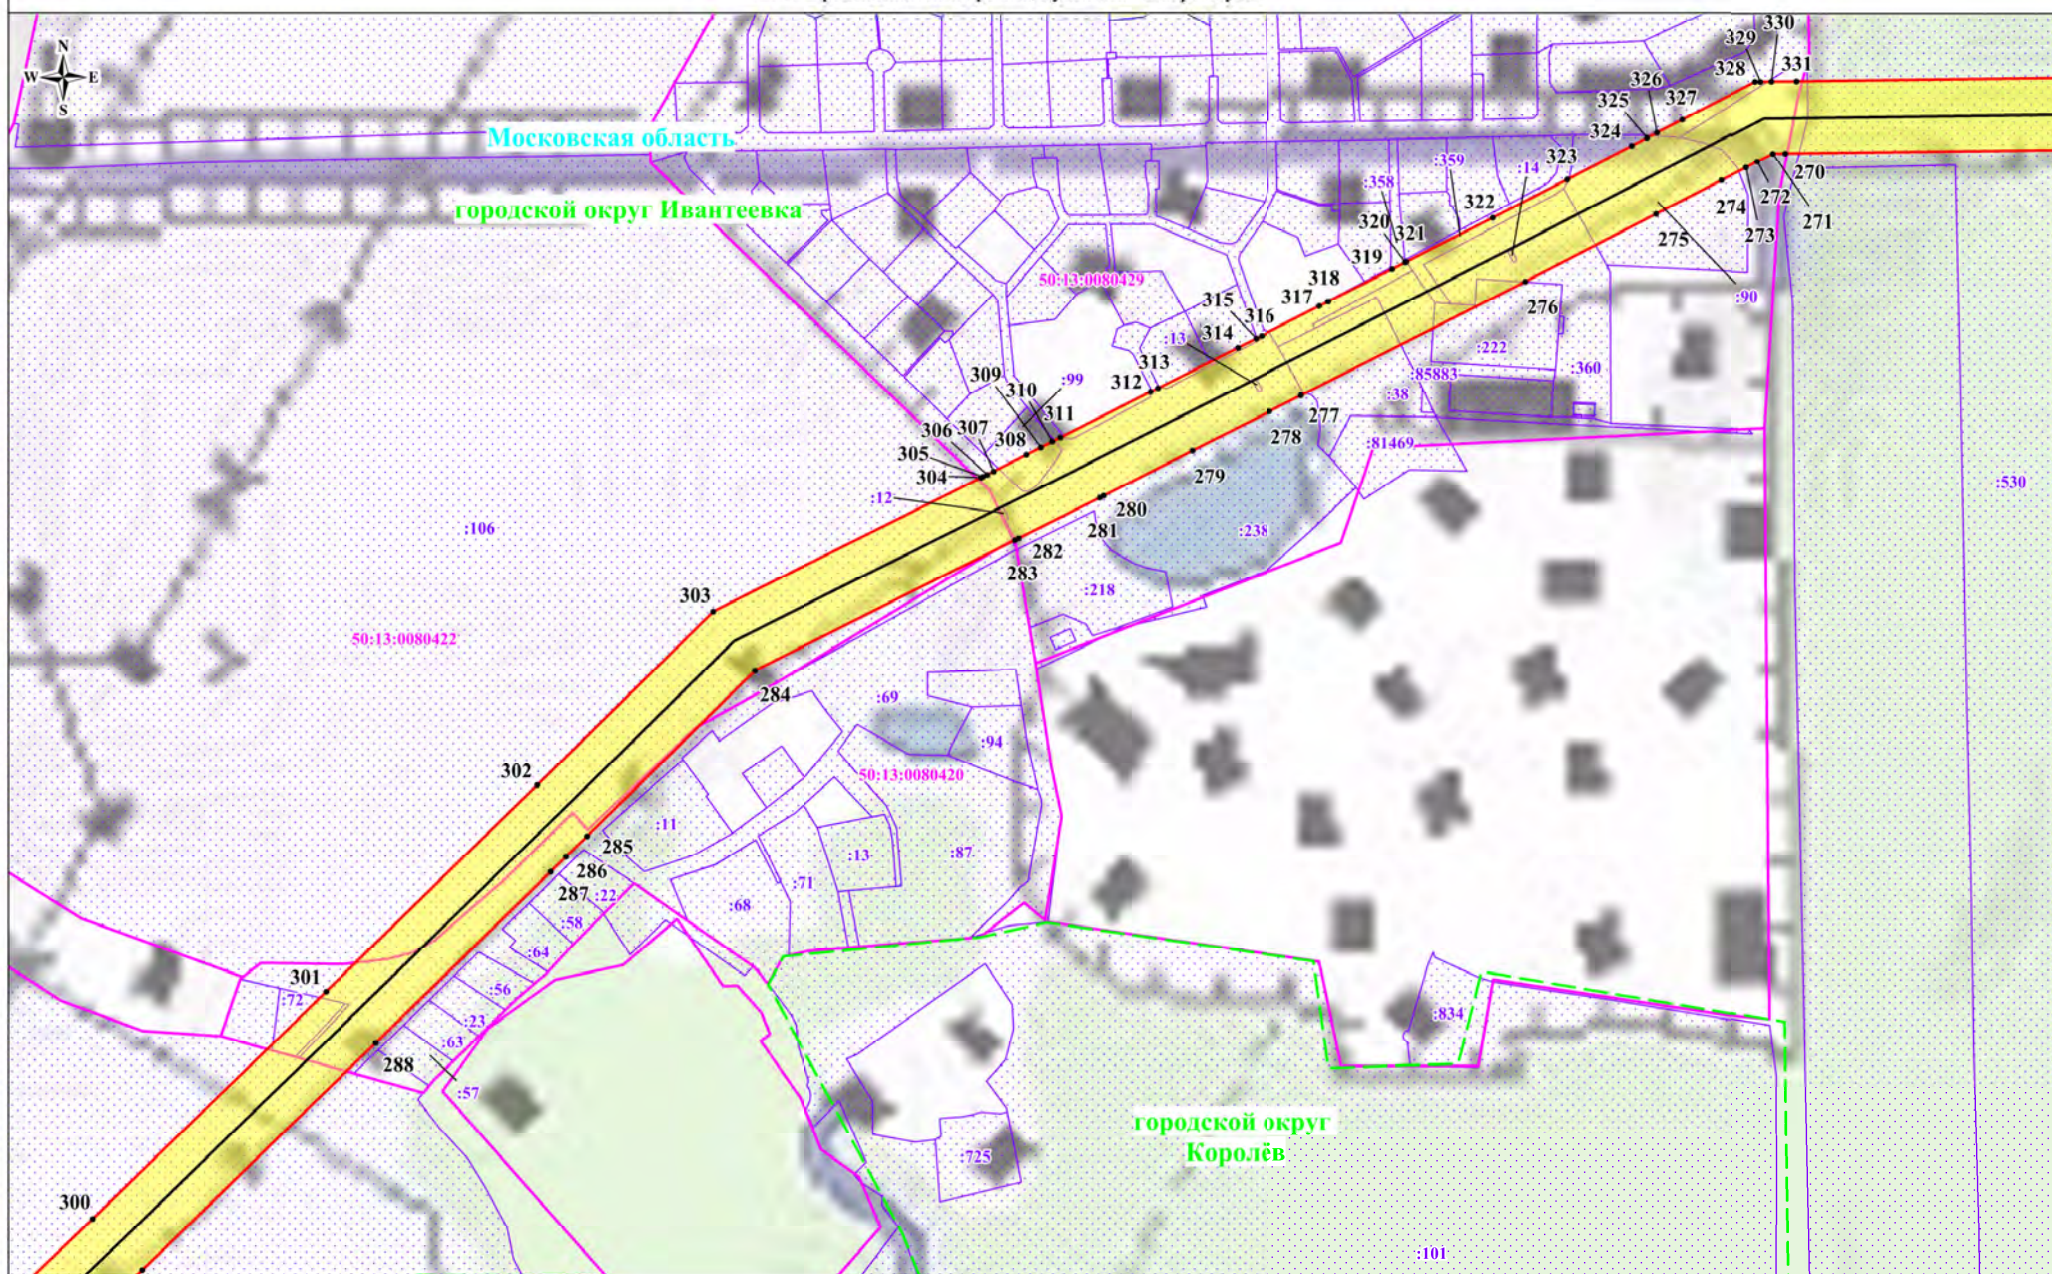


Масштаб: 1:3000

Используемые условные знаки и обозначения:

- обозначение границы публичного сервитута
- обозначение границы земельного участка
- обозначение границы кадастрового квартала
- обозначение линии электропередачи

- обозначение границы охранной зоны линии электропередачи
- 1 - обозначение характерной точки границы публичного сервитута
- 50:13:0080422 - обозначение номера кадастрового квартала
- :530 - обозначение кадастрового номера земельного участка
- городской округ Ивантеевка - обозначение муниципального района
- Московская область - обозначение субъекта

Схема расположения границ публичного сервитута

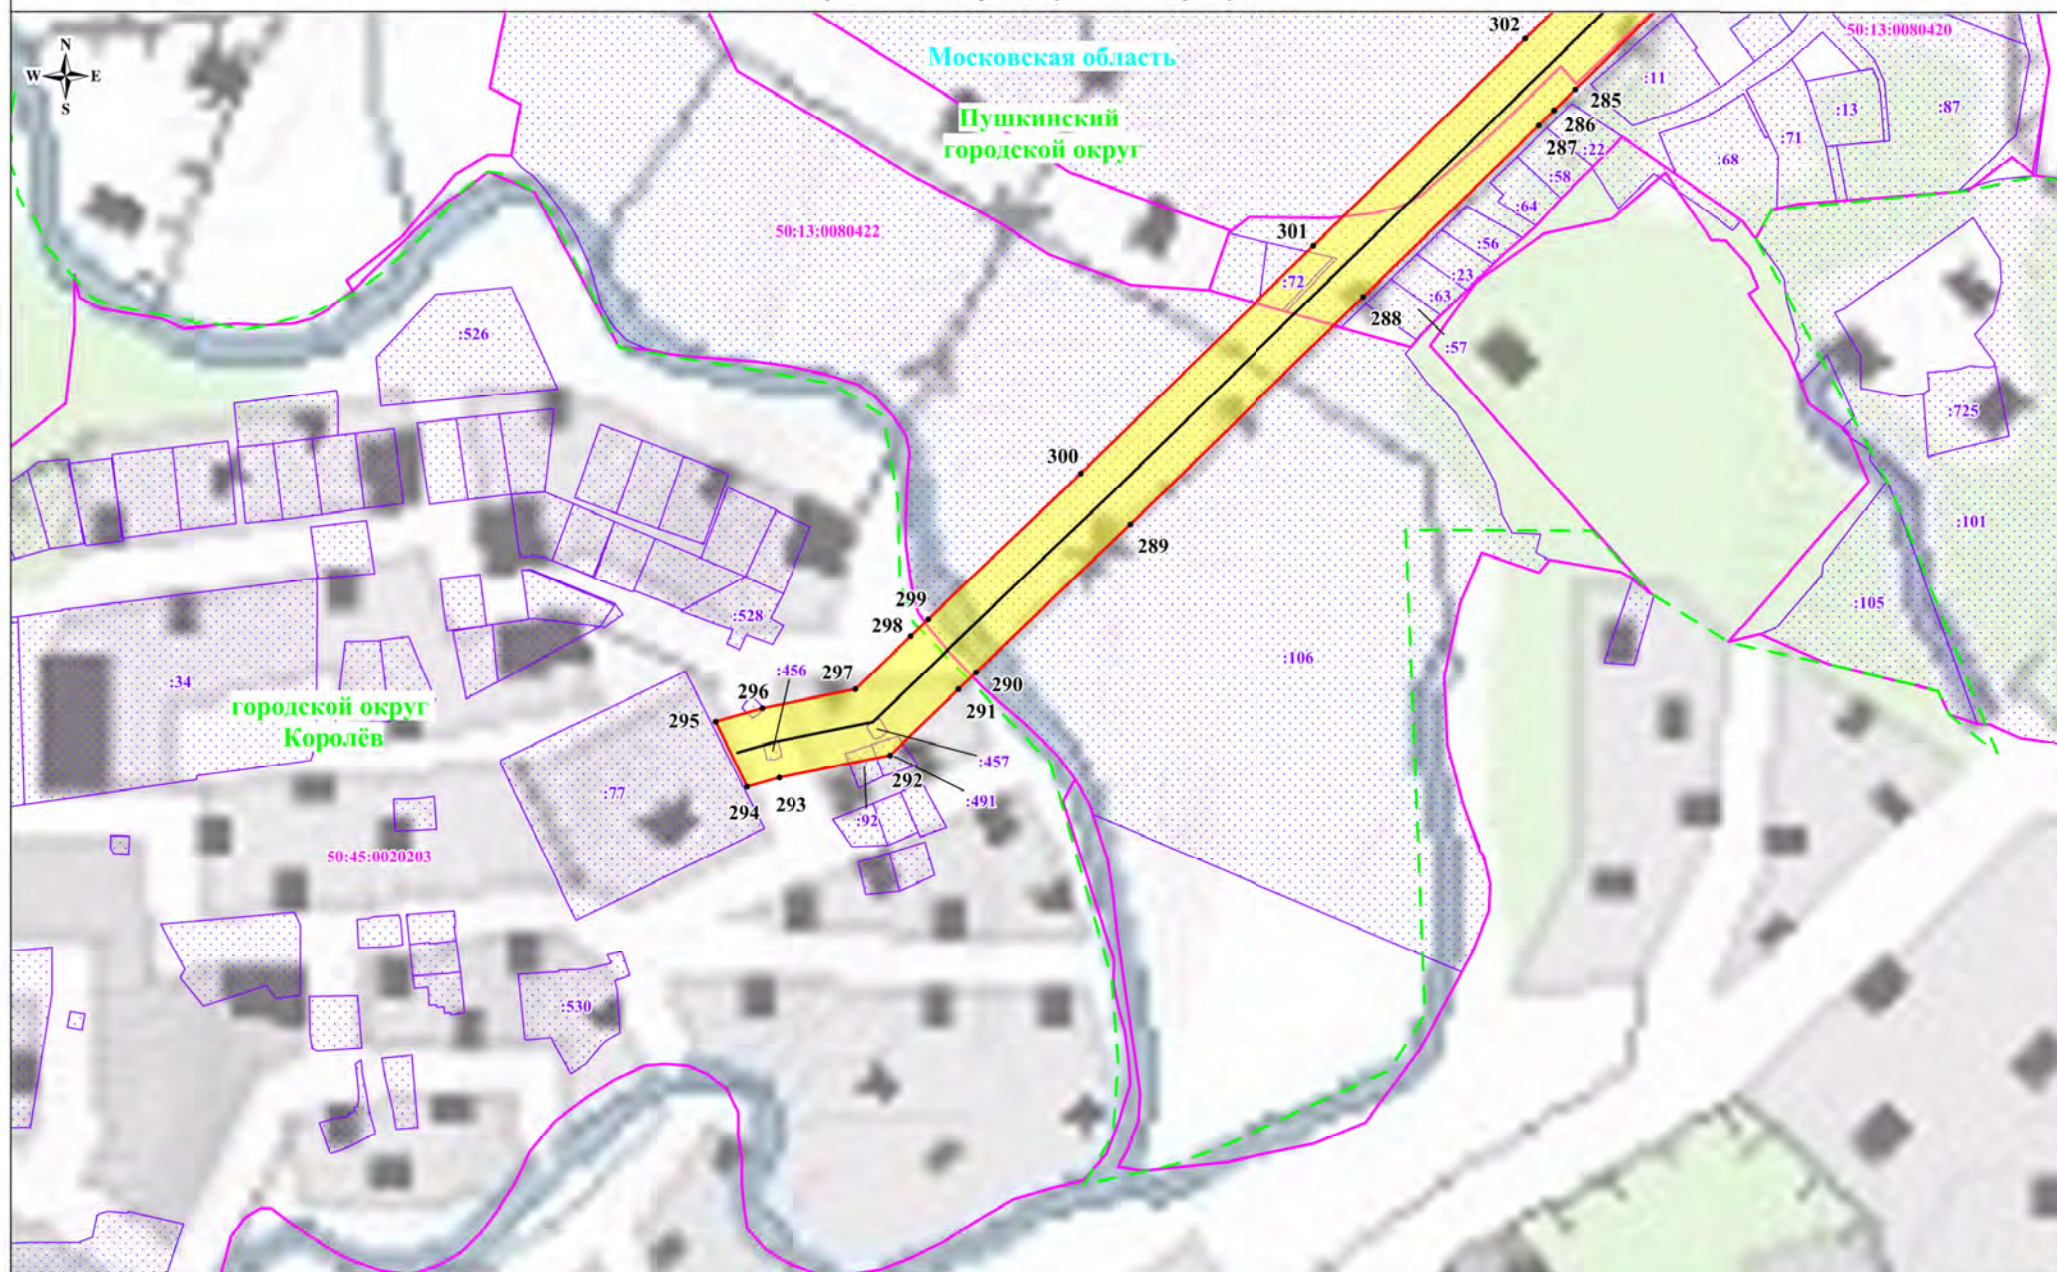

Масштаб: 1:3000

Используемые условные знаки и обозначения:

- обозначение границы публичного сервитута
- обозначение границы земельного участка
- обозначение границы кадастрового квартала
- обозначение линии электропередачи

- обозначение границы охранной зоны линии электропередачи
- 1 - обозначение характерной точки границы публичного сервитута
- 50:13:0080422 - обозначение номера кадастрового квартала
- :530 - обозначение кадастрового номера земельного участка
- городской округ Ивантеевка - обозначение муниципального района
- Московская область - обозначение субъекта