



**МИНИСТЕРСТВО
ЦИФРОВОГО РАЗВИТИЯ, СВЯЗИ
И МАССОВЫХ КОММУНИКАЦИЙ
РОССИЙСКОЙ ФЕДЕРАЦИИ
(МИНЦИФРЫ РОССИИ)**

Пресненская наб., д.10, стр.2, Москва, 123112
Справочная: +7 (495) 771-8000

Администрациям
по списку

21.11.2025 № П12-114251

На № _____ от _____

О публикации сообщения о возможном
установлении публичного сервитута

В Министерство цифрового развития, связи и массовых коммуникаций Российской Федерации поступило ходатайство об установлении публичного сервитута от ООО «Пилар».

В соответствии с пунктом 3 статьи 39.42 Земельного кодекса Российской Федерации просим до 26 ноября 2025 г. опубликовать сообщение о возможном установлении публичного сервитута и прилагаемые к нему сведения о границах публичного сервитута на официальных сайтах администраций, а также разместить на информационных щитах в границах населенных пунктов, на территории которых расположены земельные участки, в отношении которых подано ходатайство об установлении публичного сервитута.


Ссылки на публикации просим направить на адрес электронной почты a.bekreneva@digital.gov.ru.

- Приложение: 1. Сообщение о возможном установлении публичного сервитута на 2 л. в 1 экз.
2. Сведения о границах публичного сервитута на 36 л. в 1 экз.
3. Ходатайство об установлении публичного сервитута на 5 л. в 1 экз.

Заместитель директора Департамента государственного
регулирования рынка телекоммуникаций

Г.Л. Осипов

Исп.: А.А. Бекренёва
Тел: (495) 771-8000 (доб.44519)

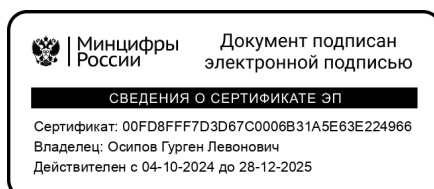

Сообщение о возможном установлении публичного сервитута (Московская область).

В соответствии с п. 3 статьи 39.42 Земельного кодекса Российской Федерации Министерство цифрового развития, связи и массовых коммуникаций Российской Федерации настоящим сообщает, что в целях эксплуатации антенно-мачтовых сооружений связи возможно установление публичного сервитута в отношении следующих земель и земельных участков (их частей):

50:17:0020512 – Российская Федерация, Московская область, Павлово-Посадский городской округ, г. Павловский Посад;

50:05:0020116 – Российская Федерация, Московская область, Сергиево-Посадский городской округ, д. Былино;

50:16:0104002 – Российская Федерация, Московская область, г.о Богородский, с. Ямкино;

50:15:0030401 – Российская Федерация, Московская область, г.о. Балашиха, г. Балашиха;

50:01:0060593 – Российская Федерация, Московская область, г.о. Талдомский, д. Бельское;

50:15:0010514:1070 – Российская Федерация, Московская область, г.о. Балашиха, г. Балашиха;

50:34:0050306:101 – Российская Федерация, Московская область, г.о. Коломна, с. Никульское;

50:14:0010212:655 – Российская Федерация, Московская область, г.о. Щёлково, д. Ерёмино;

50:12:0102405:347 – Российская Федерация, Московская область, г.о. Мытищи, г. Мытищи.

Обоснованием необходимости установления публичного сервитута являются поручения президента Российской Федерации по обеспечению устойчивой связью и высокоскоростным доступом к информационно-телекоммуникационной сети «Интернет» в малочисленных и приграничных населенных пунктах, удаленных районах и на территориях с массовым проживанием населения, а также на автомобильных дорогах и железнодорожных путях общего назначения.

Заинтересованные лица могут ознакомиться с поступившим ходатайством об установлении публичного сервитута и прилагаемым к нему описанием местоположения границ публичного сервитута в Минцифры России по адресу: 123112, Москва, Пресненская наб., д. 10, стр. 2, IQ-квартал; в администрации Павлово-Посадского городского округа Московской области по адресу: 142500, Московская область, г. Павловский Посад, пл. Революции, д. 4; в администрации Сергиево-Посадского городского округа Московской области по адресу: 141310, Московская область, г. Сергиев Посад, пр-кт Красной Армии, д. 169; в администрации Богородского городского округа Московской области по адресу: 142400, Московская область, г. Ногинск, Советская ул., д. 42; в администрации городского округа Балашиха Московской области по адресу: 143912, Московская область, город Балашиха, пр-кт Ленина, д. 11; в администрации Талдомского городского округа Московской области по адресу: 141900, Московская область, город Талдом, пл. К.Маркса, д. 12; в администрации городского округа Коломна Московской области по адресу: 140407,

Московская область, г. Коломна, Советская пл., д. 1; в администрации городского округа Щёлково Московской области по адресу: 141100, Московская область, город Щёлково, пл. Ленина, д. 2; в администрации городского округа Мытищи Московской области по адресу: 141008, Московская область, Мытищи г.о., город Мытищи, Новомытищинский пр-кт, д. 36/7.

Подать заявления об учете прав на земельные участки можно по адресу Минцифры России (Москва, Пресненская наб., д. 10, стр. 2, IQ-квартал).

Срок подачи заявлений об учете прав на земельные участки, в отношении которых испрашивается публичный сервитут, составляет 15 (пятнадцать) дней со дня опубликования данного сообщения (в соответствии с п. 8 ст. 39.42 Земельного кодекса Российской Федерации).

Время приема заинтересованных лиц для ознакомления с поступившим ходатайством об установлении публичного сервитута и подачи заявлений:

Понедельник – четверг: с 9:30 до 12:30 и с 14:00 до 17:00;

Пятница: с 9:30 до 12:30 и с 14:00 до 15:00.

Подробнее о порядке приема граждан можно узнать на сайте <https://digital.gov.ru/ru/appeals/personal/>.

Данная информация размещена на официальных сайтах Минцифры России (<https://digital.gov.ru/ru/>), администрации Павлово-Посадского городского округа Московской области (<https://pavpos.ru/>), администрации Сергиево-Посадского городского округа Московской области (<http://www.sergieev-reg.ru/>), администрации Богородского городского округа Московской области (<https://bogorodsky-okrug.ru/>), администрации городского округа Балашиха Московской области (<https://balashiha.ru/>), администрации Талдомского городского округа Московской области (<https://taldom-okrug.ru/>), администрации городского округа Коломна Московской области (<https://kolomnagrad.ru/>), администрации городского округа Щёлково Московской области (<https://shhyolkovo.ru/>), администрации городского округа Мытищи Московской области (<https://mytyshi.ru/>).

ГРАФИЧЕСКОЕ ОПИСАНИЕ
местоположения границ зоны с особыми условиями использования территории
Публичный сервитут для использования земель кадастровых кварталов в целях эксплуатации
антенно-мачтового сооружения связи

(наименование объекта, местоположение границ которого описано (далее - объект))

Раздел 1

Сведения об объекте		
№ п/п	Характеристики объекта	Описание характеристик
1	2	3
1	Местоположение объекта	Российская Федерация, Московская область, Павлово-Посадский городской округ, г. Павловский Посад
2	Площадь объекта ± величина погрешности определения площади ($P \pm \Delta P$)	$9 \pm 1 \text{ м}^2$
3	Иные характеристики объекта	Вид объекта реестра границ: Граница публичного сервитута Кадастровый номер квартала: 50:17:0020512 Цель установления публичного сервитута: Публичный сервитут для использования земель кадастровых кварталов в целях эксплуатации антенно-мачтового сооружения связи Срок публичного сервитута: 49 лет Обладатель публичного сервитута: Общество с ограниченной ответственностью "Пилар" (ИНН: 7703711642, ОГРН: 1097746775422, адрес эл. почты: pilar@t2.ru, почтовый адрес: 108811, г. Москва, км 22-й (Киевское ш.), двлд. 6, стр. 1, этаж 5, комната 33)

Раздел 2

Сведения о местоположении границ объекта					
1. Система координат		МСК-50, зона 2			
2. Сведения о характерных точках границ объекта					
Обозначение характерных точек границ	Координаты, м		Метод определения координат характерной точки	Средняя квадратическая погрешность положения характерной точки (Mt), м	Описание обозначения точки на местности (при наличии)
	X	Y			
1	2	3	4	5	6
1	471 977,29	2 259 783,77	Метод спутниковых геодезических измерений (определений)	0,10	-
2	471 976,92	2 259 786,75	Метод спутниковых геодезических измерений (определений)	0,10	-
3	471 973,95	2 259 786,38	Метод спутниковых геодезических измерений (определений)	0,10	-
4	471 974,31	2 259 783,40	Метод спутниковых геодезических измерений (определений)	0,10	-
1	471 977,29	2 259 783,77	Метод спутниковых геодезических измерений (определений)	0,10	-
3. Сведения о характерных точках части (частей) границы объекта					
1	2	3	4	5	6
—	—	—	—	—	—

Раздел 3

Сведения о местоположении измененных (уточненных) границ объекта

1. Система координат МСК-50, зона 2

2. Сведения о характерных точках границ объекта

Обозначение характерных точек границы	Существующие координаты, м		Измененные (уточненные) координаты, м		Метод определения координат характерной точки	Средняя квадратическая погрешность положения характерной точки (Mt), м	Описание обозначения точки на местности (при наличии)
	X	Y	X	Y			
1	2	3	4	5	6	7	8
—	—	—	—	—	—	—	—
3. Сведения о характерных точках части (частей) границы объекта							
1	2	3	4	5	6	7	8
—	—	—	—	—	—	—	—

СХЕМА РАСПОЛОЖЕНИЯ ГРАНИЦ ПУБЛИЧНОГО СЕРВИТУТА
Местоположение: Российская Федерация, Московская область, г.Павловский Посад

г.Павловский Посад



50:17:0020512

50:17:0020512:620

50:17:0020512:621

1

2

4

3

БС МО980025

50:17:0020512:1102

ул.Тополиная

50:17:0020512:643

50:17:0020512:625

50:17:0020512:630

50:17:0020512:631





50:17:0020512:632

50:17:0020512:626

50:17:0020512:629

Масштаб 1:500

Условные обозначения:

-  - проектные границы публичного сервитута для использования земель кадастровых кварталов в целях эксплуатации антенно-мачтового сооружения связи (БС МО980025)
-  7 - обозначение и номер характерной точки границы публичного сервитута
-  - граница и кадастровый номер земельного участка
-  - граница и номер кадастрового деления территории

ГРАФИЧЕСКОЕ ОПИСАНИЕ
местоположения границ зоны с особыми условиями использования территории
Публичный сервитут для использования земель кадастровых кварталов в целях эксплуатации
антенно-мачтового сооружения связи

(наименование объекта, местоположение границ которого описано (далее - объект))

Раздел 1

Сведения об объекте		
№ п/п	Характеристики объекта	Описание характеристик
1	2	3
1	Местоположение объекта	Российская Федерация, Московская область, Сергиево-Посадский городской округ, д. Былино
2	Площадь объекта ± величина погрешности определения площади ($P \pm \Delta P$)	$225 \pm 5 \text{ м}^2$
3	Иные характеристики объекта	<p>Вид объекта реестра границ: Граница публичного сервитута</p> <p>Кадастровый номер квартала: 50:05:0020116</p> <p>Цель установления публичного сервитута: Публичный сервитут для использования земель кадастровых кварталов в целях эксплуатации антенно-мачтового сооружения связи</p> <p>Срок публичного сервитута: 49 лет</p> <p>Обладатель публичного сервитута: Общество с ограниченной ответственностью "Пилар" (ИНН: 7703711642, ОГРН: 1097746775422, адрес эл. почты: pilar@t2.ru, почтовый адрес: 108811, г. Москва, км 22-й (Киевское ш.), двлд. 6, стр. 1, этаж 5, комната 33)</p>

Раздел 2

Сведения о местоположении границ объекта					
1. Система координат		МСК-50, зона 2			
2. Сведения о характерных точках границ объекта					
Обозначение характерных точек границ	Координаты, м		Метод определения координат характерной точки	Средняя квадратическая погрешность положения характерной точки (Mt), м	Описание обозначения точки на местности (при наличии)
	X	Y			
1	2	3	4	5	6
1	555 395,19	2 210 035,60	Метод спутниковых геодезических измерений (определений)	0,10	-
2	555 390,19	2 210 049,74	Метод спутниковых геодезических измерений (определений)	0,10	-
3	555 376,05	2 210 044,75	Метод спутниковых геодезических измерений (определений)	0,10	-
4	555 381,04	2 210 030,60	Метод спутниковых геодезических измерений (определений)	0,10	-
1	555 395,19	2 210 035,60	Метод спутниковых геодезических измерений (определений)	0,10	-
3. Сведения о характерных точках части (частей) границы объекта					
1	2	3	4	5	6
—	—	—	—	—	—

Раздел 3

Сведения о местоположении измененных (уточненных) границ объекта

1. Система координат МСК-50, зона 2

2. Сведения о характерных точках границ объекта

Обозначение характерных точек границы	Существующие координаты, м		Измененные (уточненные) координаты, м		Метод определения координат характерной точки	Средняя квадратическая погрешность положения характерной точки (Mt), м	Описание обозначения точки на местности (при наличии)
	X	Y	X	Y			
1	2	3	4	5	6	7	8
—	—	—	—	—	—	—	—
3. Сведения о характерных точках части (частей) границы объекта							
1	2	3	4	5	6	7	8
—	—	—	—	—	—	—	—






СХЕМА РАСПОЛОЖЕНИЯ ГРАНИЦ ПУБЛИЧНОГО СЕРВИТУТА

Местоположение: Российская Федерация, Московская область, Сергиево-Посадский городской округ, д.Былино



Масштаб 1:1 000

Условные обозначения:

-  - проектные границы публичного сервитута для использования земель кадастровых кварталов в целях эксплуатации антенно-мачтового сооружения связи (БС МО981118)
-  7 - обозначение и номер характерной точки границы публичного сервитута
-  - граница административного-территориального деления
-  00:00:0000000:00 - граница и кадастровый номер земельного участка
-  00:00:0000000 - граница и номер кадастрового деления территории

ГРАФИЧЕСКОЕ ОПИСАНИЕ
местоположения границ зоны с особыми условиями использования территории
Публичный сервитут для использования земель кадастровых кварталов в целях эксплуатации
антенно-мачтового сооружения связи

(наименование объекта, местоположение границ которого описано (далее - объект))

Раздел 1

Сведения об объекте		
№ п/п	Характеристики объекта	Описание характеристик
1	2	3
1	Местоположение объекта	Российская Федерация, Московская область, г.о Богородский, с.Ямкино
2	Площадь объекта ± величина погрешности определения площади ($P \pm \Delta P$)	$9 \pm 1 \text{ м}^2$
3	Иные характеристики объекта	Вид объекта реестра границ: Граница публичного сервитута Кадастровый номер квартала: 50:16:0104002 Цель установления публичного сервитута: Публичный сервитут для использования земель кадастровых кварталов в целях эксплуатации антенно-мачтового сооружения связи Срок публичного сервитута: 49 лет Обладатель публичного сервитута: Общество с ограниченной ответственностью "Пилар" (ИНН: 7703711642, ОГРН: 1097746775422, адрес эл. почты: pilar@t2.ru, почтовый адрес: 108811, г. Москва, км 22-й (Киевское ш.), двлд. 6, стр. 1, этаж 5, комната 33)

Раздел 2

Сведения о местоположении границ объекта

1. Система координат МСК-50, зона 2

2. Сведения о характерных точках границ объекта

Обозначение характерных точек границ	Координаты, м		Метод определения координат характерной точки	Средняя квадратическая погрешность положения характерной точки (Mt), м	Описание обозначения точки на местности (при наличии)
	X	Y			
1	2	3	4	5	6
1	486 328,61	2 245 124,65	Метод спутниковых геодезических измерений (определений)	0,10	-
2	486 329,24	2 245 127,58	Метод спутниковых геодезических измерений (определений)	0,10	-
3	486 326,31	2 245 128,21	Метод спутниковых геодезических измерений (определений)	0,10	-
4	486 325,68	2 245 125,28	Метод спутниковых геодезических измерений (определений)	0,10	-
1	486 328,61	2 245 124,65	Метод спутниковых геодезических измерений (определений)	0,10	-

3. Сведения о характерных точках части (частей) границы объекта

1	2	3	4	5	6
—	—	—	—	—	—

Раздел 3

Сведения о местоположении измененных (уточненных) границ объекта

1. Система координат МСК-50, зона 2

2. Сведения о характерных точках границ объекта

Обозначение характерных точек границы	Существующие координаты, м		Измененные (уточненные) координаты, м		Метод определения координат характерной точки	Средняя квадратическая погрешность положения характерной точки (Mt), м	Описание обозначения точки на местности (при наличии)
	X	Y	X	Y			
1	2	3	4	5	6	7	8
—	—	—	—	—	—	—	—
3. Сведения о характерных точках части (частей) границы объекта							
1	2	3	4	5	6	7	8
—	—	—	—	—	—	—	—


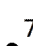


СХЕМА РАСПОЛОЖЕНИЯ ГРАНИЦ ПУБЛИЧНОГО СЕРВИТУТА

Местоположение: Российская Федерация, Московская область, Богородский городской округ, с.Ямкино



Масштаб 1:750

Условные обозначения:

-  - проектные границы публичного сервитута для использования земель кадастровых кварталов в целях эксплуатации антенно-мачтового сооружения связи (БС МО981362)
-  7 - обозначение и номер характерной точки границы публичного сервитута
-  00:00:0000000:00 - граница и кадастровый номер земельного участка
-  00:00:0000000 - граница и номер кадастрового деления территории

ГРАФИЧЕСКОЕ ОПИСАНИЕ
местоположения границ зоны с особыми условиями использования территории
Публичный сервитут для использования земель кадастровых кварталов в целях эксплуатации
антенно-мачтового сооружения связи

(наименование объекта, местоположение границ которого описано (далее - объект))

Раздел 1

Сведения об объекте		
№ п/п	Характеристики объекта	Описание характеристик
1	2	3
1	Местоположение объекта	Российская Федерация, Московская область, г.о. Балашиха, г. Балашиха
2	Площадь объекта \pm величина погрешности определения площади ($P \pm \Delta P$)	$9 \pm 1 \text{ м}^2$
3	Иные характеристики объекта	<p>Вид объекта реестра границ: Граница публичного сервитута</p> <p>Кадастровый номер квартала: 50:15:0030401</p> <p>Цель установления публичного сервитута: Публичный сервитут для использования земель кадастровых кварталов в целях эксплуатации антенно-мачтового сооружения связи</p> <p>Срок публичного сервитута: 49 лет</p> <p>Обладатель публичного сервитута: Общество с ограниченной ответственностью "Пилар" (ИНН: 7703711642, ОГРН: 1097746775422, адрес эл. почты: pilar@t2.ru, почтовый адрес: 108811, г. Москва, км 22-й (Киевское ш.), двлд. 6, стр. 1, этаж 5, комната 33)</p>

Раздел 2

Сведения о местоположении границ объекта					
1. Система координат		МСК-50, зона 2			
2. Сведения о характерных точках границ объекта					
Обозначение характерных точек границ	Координаты, м		Метод определения координат характерной точки	Средняя квадратическая погрешность положения характерной точки (Mt), м	Описание обозначения точки на местности (при наличии)
	X	Y			
1	2	3	4	5	6
1	471 440,00	2 217 237,57	Метод спутниковых геодезических измерений (определений)	0,10	-
2	471 440,00	2 217 240,57	Метод спутниковых геодезических измерений (определений)	0,10	-
3	471 437,00	2 217 240,57	Метод спутниковых геодезических измерений (определений)	0,10	-
4	471 437,00	2 217 237,57	Метод спутниковых геодезических измерений (определений)	0,10	-
1	471 440,00	2 217 237,57	Метод спутниковых геодезических измерений (определений)	0,10	-
3. Сведения о характерных точках части (частей) границы объекта					
1	2	3	4	5	6
—	—	—	—	—	—

Раздел 3

Сведения о местоположении измененных (уточненных) границ объекта

1. Система координат МСК-50, зона 2

2. Сведения о характерных точках границ объекта

Обозначение характерных точек границы	Существующие координаты, м		Измененные (уточненные) координаты, м		Метод определения координат характерной точки	Средняя квадратическая погрешность положения характерной точки (Mt), м	Описание обозначения точки на местности (при наличии)
	X	Y	X	Y			
1	2	3	4	5	6	7	8
—	—	—	—	—	—	—	—
3. Сведения о характерных точках части (частей) границы объекта							
1	2	3	4	5	6	7	8
—	—	—	—	—	—	—	—


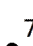


СХЕМА РАСПОЛОЖЕНИЯ ГРАНИЦ ПУБЛИЧНОГО СЕРВИТУТА

Местоположение: Российская Федерация, Московская область, городской округ Балашиха, г.Балашиха



Масштаб 1:750

Условные обозначения:

-  - проектные границы публичного сервитута для использования земель кадастровых кварталов в целях эксплуатации антенно-мачтового сооружения связи (БС МО982405)
-  7 - обозначение и номер характерной точки границы публичного сервитута
-  00:00:0000000:00 - граница и кадастровый номер земельного участка
-  00:00:0000000 - граница и номер кадастрового деления территории

ГРАФИЧЕСКОЕ ОПИСАНИЕ
местоположения границ зоны с особыми условиями использования территории
Публичный сервитут для использования земель кадастровых кварталов в целях эксплуатации
антенно-мачтового сооружения связи

(наименование объекта, местоположение границ которого описано (далее - объект))

Раздел 1

Сведения об объекте		
№ п/п	Характеристики объекта	Описание характеристик
1	2	3
1	Местоположение объекта	Российская Федерация, Московская область, г.о. Талдомский, д. Бельское
2	Площадь объекта ± величина погрешности определения площади ($P \pm \Delta P$)	$9 \pm 1 \text{ м}^2$
3	Иные характеристики объекта	Вид объекта реестра границ: Граница публичного сервитута Кадастровый номер квартала: 50:01:0060593 Цель установления публичного сервитута: Публичный сервитут для использования земель кадастровых кварталов в целях эксплуатации антенно-мачтового сооружения связи Срок публичного сервитута: 49 лет Обладатель публичного сервитута: Общество с ограниченной ответственностью "Пилар" (ИНН: 7703711642, ОГРН: 1097746775422, адрес эл. почты: pilar@t2.ru, почтовый адрес: 108811, г. Москва, км 22-й (Киевское ш.), двлд. 6, стр. 1, этаж 5, комната 33)

Раздел 2

Сведения о местоположении границ объекта					
1. Система координат		МСК-50, зона 2			
2. Сведения о характерных точках границ объекта					
Обозначение характерных точек границ	Координаты, м		Метод определения координат характерной точки	Средняя квадратическая погрешность положения характерной точки (Mt), м	Описание обозначения точки на местности (при наличии)
	X	Y			
1	2	3	4	5	6
1	564 672,60	2 197 426,36	Метод спутниковых геодезических измерений (определений)	0,10	-
2	564 671,28	2 197 429,05	Метод спутниковых геодезических измерений (определений)	0,10	-
3	564 668,59	2 197 427,74	Метод спутниковых геодезических измерений (определений)	0,10	-
4	564 669,90	2 197 425,04	Метод спутниковых геодезических измерений (определений)	0,10	-
1	564 672,60	2 197 426,36	Метод спутниковых геодезических измерений (определений)	0,10	-
3. Сведения о характерных точках части (частей) границы объекта					
1	2	3	4	5	6
—	—	—	—	—	—

Раздел 3

Сведения о местоположении измененных (уточненных) границ объекта

1. Система координат МСК-50, зона 2

2. Сведения о характерных точках границ объекта

Обозначение характерных точек границы	Существующие координаты, м		Измененные (уточненные) координаты, м		Метод определения координат характерной точки	Средняя квадратическая погрешность положения характерной точки (Mt), м	Описание обозначения точки на местности (при наличии)
	X	Y	X	Y			
1	2	3	4	5	6	7	8
—	—	—	—	—	—	—	—
3. Сведения о характерных точках части (частей) границы объекта							
1	2	3	4	5	6	7	8
—	—	—	—	—	—	—	—

СХЕМА РАСПОЛОЖЕНИЯ ГРАНИЦ ПУБЛИЧНОГО СЕРВИТУТА

Местоположение: Российская Федерация, Московская область, Талдомский городской округ, д.Бельское



Масштаб 1:750

Условные обозначения:

- - проектные границы публичного сервитута для использования земель кадастровых кварталов в целях эксплуатации антенно-мачтового сооружения связи (БС МО984731)
- 7 - обозначение и номер характерной точки границы публичного сервитута
- 00:00:0000000:00 - граница и кадастровый номер земельного участка
- 00:00:0000000 - граница и номер кадастрового деления территории

ГРАФИЧЕСКОЕ ОПИСАНИЕ

местоположения границ зоны с особыми условиями использования территории
Публичный сервитут для использования земельного участка с К№ 50:15:0010514:1070 в целях
эксплуатации антенно-мачтового сооружения связи

(наименование объекта, местоположение границ которого описано (далее - объект))

Раздел 1

Сведения об объекте		
№ п/п	Характеристики объекта	Описание характеристик
1	2	3
1	Местоположение объекта	Российская Федерация, Московская область, г.о.Балашиха, г. Балашиха
2	Площадь объекта ± величина погрешности определения площади ($P \pm \Delta P$)	$9 \pm 1 \text{ м}^2$
3	Иные характеристики объекта	Вид объекта реестра границ: Граница публичного сервитута Кадастровый номер квартала: 50:15:0010514 Земельные участки, в отношении которых испрашивается публичный сервитут: 50:15:0010514:1070 Цель установления публичного сервитута: Публичный сервитут для использования земельного участка с К№ 50:15:0010514:1070 в целях эксплуатации антенно-мачтового сооружения связи Срок публичного сервитута: 49 лет Обладатель публичного сервитута: Общество с ограниченной ответственностью "Пилар" (ИНН: 7703711642, ОГРН: 1097746775422, адрес эл. почты: pilar@t2.ru, почтовый адрес: 108811, г. Москва, км 22-й (Киевское ш.), двлд. 6, стр. 1, этаж 5, комната 33)

Раздел 2

Сведения о местоположении границ объекта					
1. Система координат		МСК-50, зона 2			
2. Сведения о характерных точках границ объекта					
Обозначение характерных точек границ	Координаты, м		Метод определения координат характерной точки	Средняя квадратическая погрешность положения характерной точки (Mt), м	Описание обозначения точки на местности (при наличии)
	X	Y			
1	2	3	4	5	6
1	473 220,37	2 215 534,90	Метод спутниковых геодезических измерений (определений)	0,10	-
2	473 220,37	2 215 537,90	Метод спутниковых геодезических измерений (определений)	0,10	-
3	473 217,37	2 215 537,90	Метод спутниковых геодезических измерений (определений)	0,10	-
4	473 217,37	2 215 534,90	Метод спутниковых геодезических измерений (определений)	0,10	-
1	473 220,37	2 215 534,90	Метод спутниковых геодезических измерений (определений)	0,10	-
3. Сведения о характерных точках части (частей) границы объекта					
1	2	3	4	5	6
—	—	—	—	—	—

Раздел 3

Сведения о местоположении измененных (уточненных) границ объекта

1. Система координат МСК-50, зона 2

2. Сведения о характерных точках границ объекта

Обозначение характерных точек границы	Существующие координаты, м		Измененные (уточненные) координаты, м		Метод определения координат характерной точки	Средняя квадратическая погрешность положения характерной точки (Mt), м	Описание обозначения точки на местности (при наличии)
	X	Y	X	Y			
1	2	3	4	5	6	7	8
—	—	—	—	—	—	—	—
3. Сведения о характерных точках части (частей) границы объекта							
1	2	3	4	5	6	7	8
—	—	—	—	—	—	—	—


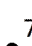


СХЕМА РАСПОЛОЖЕНИЯ ГРАНИЦ ПУБЛИЧНОГО СЕРВИТУТА

Местоположение: Российская Федерация, Московская область, городской округ Балашиха, г.Балашиха



Масштаб 1:750

Условные обозначения:

-  - проектные границы публичного сервитута для использования земельного участка с К№ 50:15:0010514:1070 в целях эксплуатации антенно-мачтового сооружения связи (БС МО981498)
-  7 - обозначение и номер характерной точки границы публичного сервитута
-  00:00:0000000:00 - граница и кадастровый номер земельного участка
-  00:00:0000000 - граница и номер кадастрового деления территории

ГРАФИЧЕСКОЕ ОПИСАНИЕ

местоположения границ зоны с особыми условиями использования территории
Публичный сервитут для использования земельного участка с К№ 50:34:0050306:101 в целях
эксплуатации антенно-мачтового сооружения связи

(наименование объекта, местоположение границ которого описано (далее - объект)

Раздел 1

Сведения об объекте		
№ п/п	Характеристики объекта	Описание характеристик
1	2	3
1	Местоположение объекта	Российская Федерация, Московская область, г.о. Коломна, с. Никульское
2	Площадь объекта ± величина погрешности определения площади ($P \pm \Delta P$)	$13 \pm 1 \text{ м}^2$
3	Иные характеристики объекта	Вид объекта реестра границ: Граница публичного сервитута Кадастровый номер квартала: 50:34:0050306 Земельные участки, в отношении которых испрашивается публичный сервитут: 50:34:0050306:101 Цель установления публичного сервитута: Публичный сервитут для использования земельного участка с К№ 50:34:0050306:101 в целях эксплуатации антенно-мачтового сооружения связи Срок публичного сервитута: 49 лет Обладатель публичного сервитута: Общество с ограниченной ответственностью "Пилар" (ИНН: 7703711642, ОГРН: 1097746775422, адрес эл. почты: pilar@t2.ru, почтовый адрес: 108811, г. Москва, км 22-й (Киевское ш.), двлд. 6, стр. 1, этаж 5, комната 33)

Раздел 2

Сведения о местоположении границ объекта

1. Система координат МСК-50, зона 2

2. Сведения о характерных точках границ объекта

Обозначение характерных точек границ	Координаты, м		Метод определения координат характерной точки	Средняя квадратическая погрешность положения характерной точки (Mt), м	Описание обозначения точки на местности (при наличии)
	X	Y			
1	2	3	4	5	6
1	402 059,01	2 263 191,63	Метод спутниковых геодезических измерений (определений)	0,10	-
2	402 056,21	2 263 194,62	Метод спутниковых геодезических измерений (определений)	0,10	-
3	402 053,90	2 263 192,71	Метод спутниковых геодезических измерений (определений)	0,10	-
4	402 056,58	2 263 189,60	Метод спутниковых геодезических измерений (определений)	0,10	-
1	402 059,01	2 263 191,63	Метод спутниковых геодезических измерений (определений)	0,10	-

3. Сведения о характерных точках части (частей) границы объекта

1	2	3	4	5	6
—	—	—	—	—	—

Раздел 3

Сведения о местоположении измененных (уточненных) границ объекта

1. Система координат МСК-50, зона 2

2. Сведения о характерных точках границ объекта

Обозначение характерных точек границы	Существующие координаты, м		Измененные (уточненные) координаты, м		Метод определения координат характерной точки	Средняя квадратическая погрешность положения характерной точки (Mt), м	Описание обозначения точки на местности (при наличии)
	X	Y	X	Y			
1	2	3	4	5	6	7	8
—	—	—	—	—	—	—	—
3. Сведения о характерных точках части (частей) границы объекта							
1	2	3	4	5	6	7	8
—	—	—	—	—	—	—	—





СХЕМА РАСПОЛОЖЕНИЯ ГРАНИЦ ПУБЛИЧНОГО СЕРВИТУТА

Местоположение: Российская Федерация, Московская область, городской округ Коломна, с.Никульское



Масштаб 1:750

Условные обозначения:

-  - проектные границы публичного сервитута для использования земельного участка с К№ 50:34:0050306:101 в целях эксплуатации антенно-мачтового сооружения связи (БС МО983588)
-  7 - обозначение и номер характерной точки границы публичного сервитута
-  00:00:0000000:00 - граница и кадастровый номер земельного участка
-  00:00:0000000 - граница и номер кадастрового деления территории

ГРАФИЧЕСКОЕ ОПИСАНИЕ

местоположения границ зоны с особыми условиями использования территории
Публичный сервитут для использования земельного участка с К№ 50:14:0010212:655 в целях
эксплуатации антенно-мачтового сооружения связи

(наименование объекта, местоположение границ которого описано (далее - объект))

Раздел 1

Сведения об объекте		
№ п/п	Характеристики объекта	Описание характеристик
1	2	3
1	Местоположение объекта	Российская Федерация, Московская область, г.о. Щёлково, д. Ерёмино
2	Площадь объекта ± величина погрешности определения площади ($P \pm \Delta P$)	$9 \pm 1 \text{ м}^2$
3	Иные характеристики объекта	Вид объекта реестра границ: Граница публичного сервитута Кадастровый номер квартала: 50:14:0010212 Земельные участки, в отношении которых испрашивается публичный сервитут: 50:14:0010212:655 Цель установления публичного сервитута: Публичный сервитут для использования земельного участка с К№ 50:14:0010212:655 в целях эксплуатации антенно-мачтового сооружения связи Срок публичного сервитута: 49 лет Обладатель публичного сервитута: Общество с ограниченной ответственностью "Пилар" (ИНН: 7703711642, ОГРН: 1097746775422, адрес эл. почты: pilar@t2.ru, почтовый адрес: 108811, г. Москва, км 22-й (Киевское ш.), двлд. 6, стр. 1, этаж 5, комната 33)

Раздел 2

Сведения о местоположении границ объекта					
1. Система координат		МСК-50, зона 2			
2. Сведения о характерных точках границ объекта					
Обозначение характерных точек границ	Координаты, м		Метод определения координат характерной точки	Средняя квадратическая погрешность положения характерной точки (Mt), м	Описание обозначения точки на местности (при наличии)
	X	Y			
1	2	3	4	5	6
1	508 536,08	2 251 465,68	Метод спутниковых геодезических измерений (определений)	0,10	-
2	508 536,08	2 251 468,68	Метод спутниковых геодезических измерений (определений)	0,10	-
3	508 533,08	2 251 468,68	Метод спутниковых геодезических измерений (определений)	0,10	-
4	508 533,08	2 251 465,68	Метод спутниковых геодезических измерений (определений)	0,10	-
1	508 536,08	2 251 465,68	Метод спутниковых геодезических измерений (определений)	0,10	-
3. Сведения о характерных точках части (частей) границы объекта					
1	2	3	4	5	6
—	—	—	—	—	—

Раздел 3

Сведения о местоположении измененных (уточненных) границ объекта

1. Система координат МСК-50, зона 2

2. Сведения о характерных точках границ объекта

Обозначение характерных точек границы	Существующие координаты, м		Измененные (уточненные) координаты, м		Метод определения координат характерной точки	Средняя квадратическая погрешность положения характерной точки (Mt), м	Описание обозначения точки на местности (при наличии)
	X	Y	X	Y			
1	2	3	4	5	6	7	8
—	—	—	—	—	—	—	—
3. Сведения о характерных точках части (частей) границы объекта							
1	2	3	4	5	6	7	8
—	—	—	—	—	—	—	—





СХЕМА РАСПОЛОЖЕНИЯ ГРАНИЦ ПУБЛИЧНОГО СЕРВИТУТА

Местоположение: Российская Федерация, Московская область, городской округ Щёлково, д.Ерёмино



Масштаб 1:750

Условные обозначения:

-  - проектные границы публичного сервитута для использования земельного участка с К№ 50:14:0010212:655 в целях эксплуатации антенно-мачтового сооружения связи (БС МО986504)
-  7 - обозначение и номер характерной точки границы публичного сервитута
-  00:00:0000000:00 - граница и кадастровый номер земельного участка
-  00:00:0000000 - граница и номер кадастрового деления территории

ГРАФИЧЕСКОЕ ОПИСАНИЕ

местоположения границ зоны с особыми условиями использования территории
Публичный сервитут для использования земельного участка с К№ 50:12:0102405:347 в целях
эксплуатации антенно-мачтового сооружения связи

(наименование объекта, местоположение границ которого описано (далее - объект))

Раздел 1

Сведения об объекте		
№ п/п	Характеристики объекта	Описание характеристик
1	2	3
1	Местоположение объекта	Российская Федерация, Московская область, г.о. Мытищи, г. Мытищи
2	Площадь объекта ± величина погрешности определения площади ($P \pm \Delta P$)	$9 \pm 1 \text{ м}^2$
3	Иные характеристики объекта	Вид объекта реестра границ: Граница публичного сервитута Кадастровый номер квартала: 50:12:0102405 Земельные участки, в отношении которых испрашивается публичный сервитут: 50:12:0102405:347 Цель установления публичного сервитута: Публичный сервитут для использования земельного участка с К№ 50:12:0102405:347 в целях эксплуатации антенно-мачтового сооружения связи Срок публичного сервитута: 49 лет Обладатель публичного сервитута: Общество с ограниченной ответственностью "Пилар" (ИНН: 7703711642, ОГРН: 1097746775422, адрес эл. почты: pilar@t2.ru, почтовый адрес: 108811, г. Москва, км 22-й (Киевское ш.), двлд. 6, стр. 1, этаж 5, комната 33)

Раздел 2

Сведения о местоположении границ объекта					
1. Система координат		МСК-50, зона 2			
2. Сведения о характерных точках границ объекта					
Обозначение характерных точек границ	Координаты, м		Метод определения координат характерной точки	Средняя квадратическая погрешность положения характерной точки (Mt), м	Описание обозначения точки на местности (при наличии)
	X	Y			
1	2	3	4	5	6
1	487 603,83	2 200 575,57	Метод спутниковых геодезических измерений (определений)	0,10	-
2	487 603,77	2 200 578,57	Метод спутниковых геодезических измерений (определений)	0,10	-
3	487 600,77	2 200 578,50	Метод спутниковых геодезических измерений (определений)	0,10	-
4	487 600,83	2 200 575,50	Метод спутниковых геодезических измерений (определений)	0,10	-
1	487 603,83	2 200 575,57	Метод спутниковых геодезических измерений (определений)	0,10	-
3. Сведения о характерных точках части (частей) границы объекта					
1	2	3	4	5	6
—	—	—	—	—	—

Раздел 3

Сведения о местоположении измененных (уточненных) границ объекта


1. Система координат МСК-50, зона 2

2. Сведения о характерных точках границ объекта

Обозначение характерных точек границы	Существующие координаты, м		Измененные (уточненные) координаты, м		Метод определения координат характерной точки	Средняя квадратическая погрешность положения характерной точки (Mt), м	Описание обозначения точки на местности (при наличии)
	X	Y	X	Y			
1	2	3	4	5	6	7	8
—	—	—	—	—	—	—	—
3. Сведения о характерных точках части (частей) границы объекта							
1	2	3	4	5	6	7	8
—	—	—	—	—	—	—	—


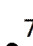


СХЕМА РАСПОЛОЖЕНИЯ ГРАНИЦ ПУБЛИЧНОГО СЕРВИТУТА

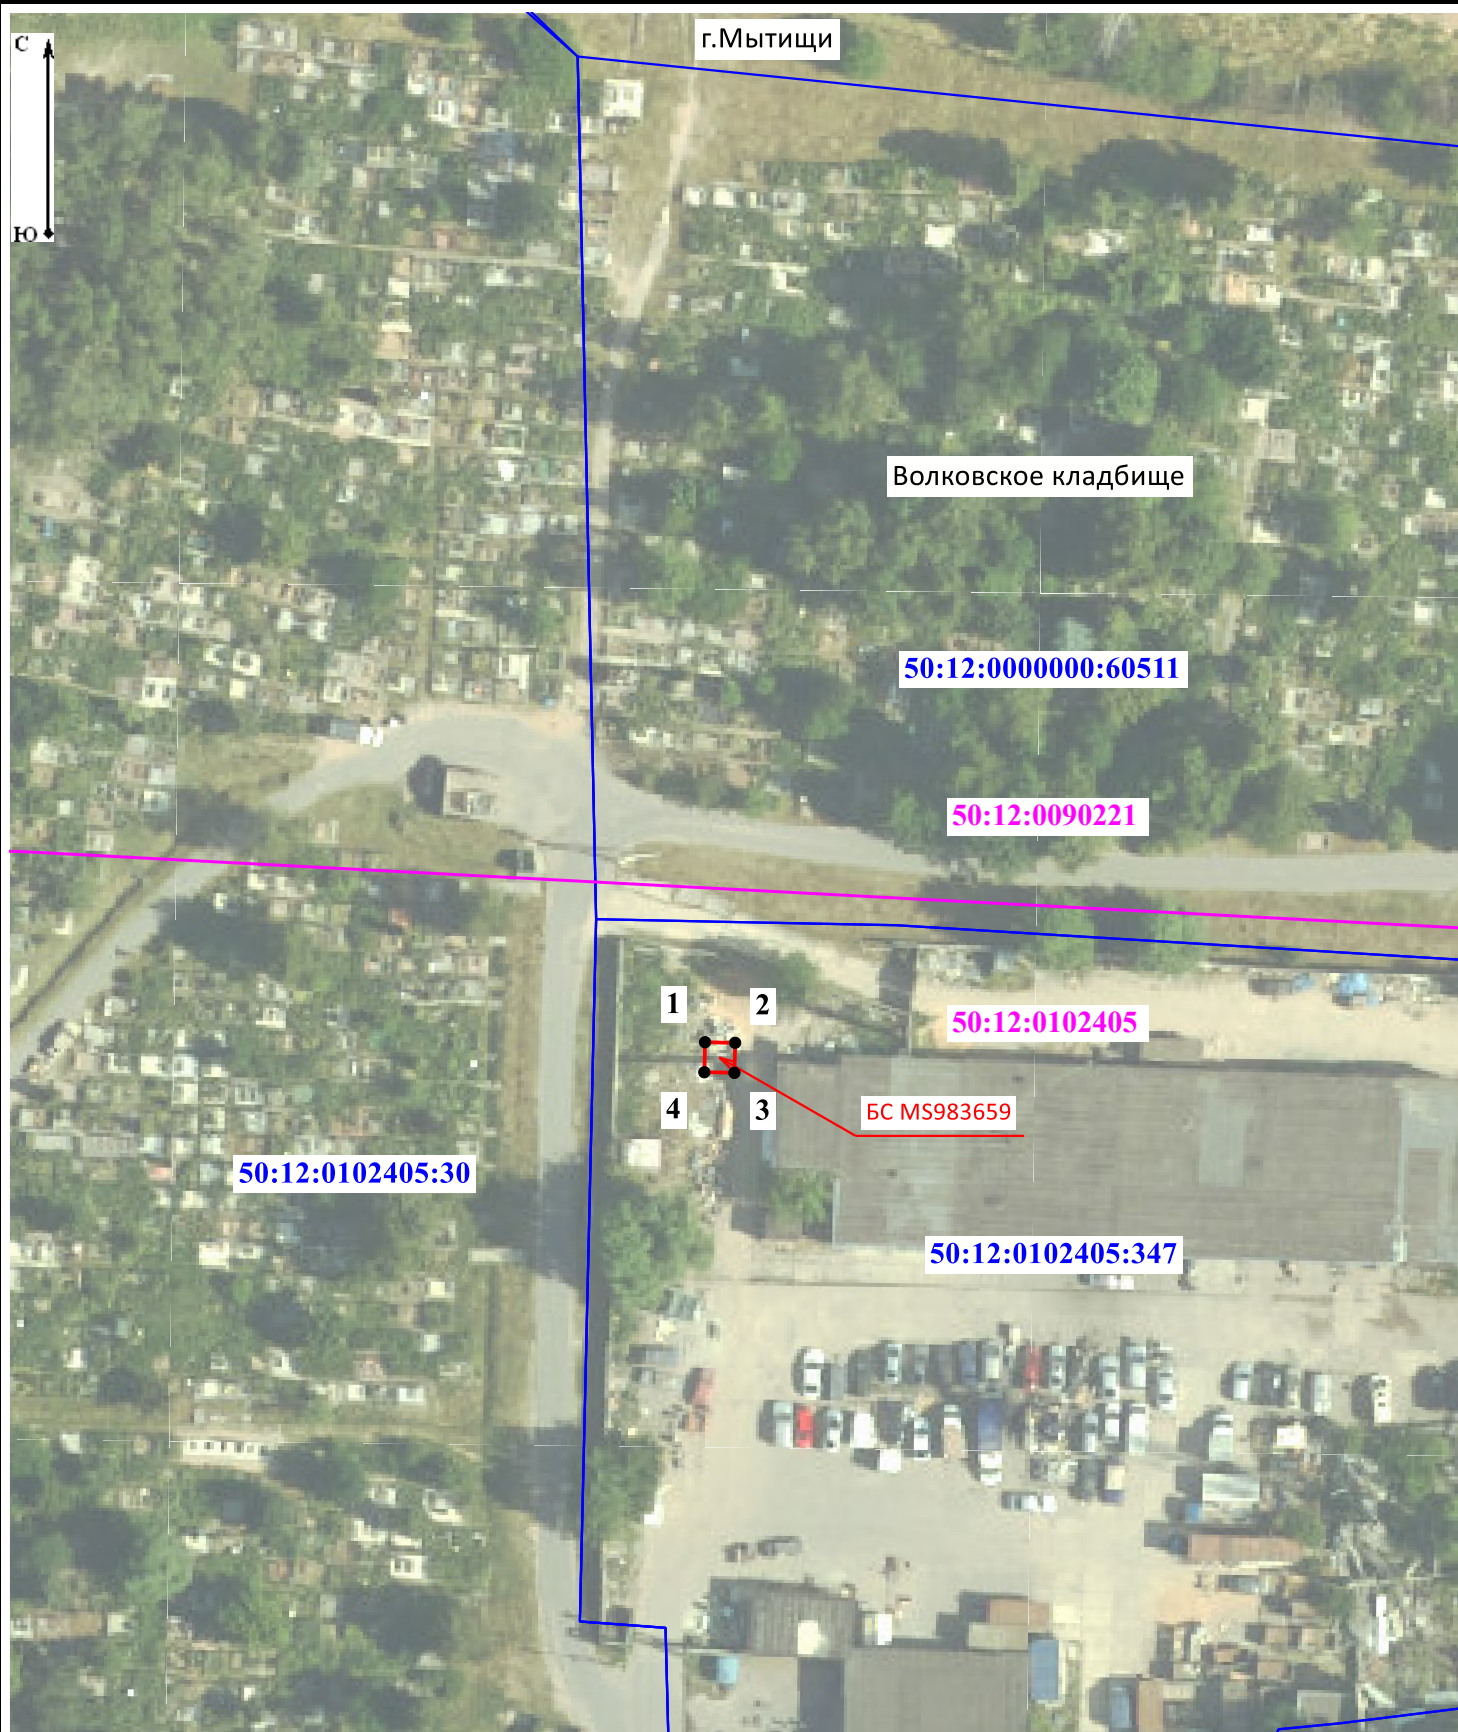Местоположение: Российская Федерация, Московская область, городской округ Мытищи, г.Мытищи



Масштаб 1:750

Условные обозначения:

-  - проектные границы публичного сервитута для использования земельного участка с К№ 50:12:0102405:347 в целях эксплуатации антенно-мачтового сооружения связи (БС MS983659)
-  7 - обозначение и номер характерной точки границы публичного сервитута
-  00:00:0000000:00 - граница и кадастровый номер земельного участка
-  00:00:0000000 - граница и номер кадастрового деления территории



Общество с ограниченной ответственностью «Пилар»

«13» 11 2025 г № 17-248

на № _____ от «__» _____ 20__

В Министерство цифрового
развития, связи и массовых
коммуникаций Российской
Федерации
office@digital.gov.ru

Ходатайство об установлении публичного сервитута		
1	Министерство цифрового развития, связи и массовых коммуникаций Российской Федерации (наименование органа, принимающего решение об установлении публичного сервитута)	
2	Сведения о лице, представившем ходатайство об установлении публичного сервитута (далее – заявитель):	
2.1	Полное наименование	Общество с ограниченной ответственностью «Пилар»
2.2	Сокращенное наименование (при наличии)	ООО «Пилар»
2.3	Организационно-правовая форма	Общество с ограниченной ответственностью
2.4	Почтовый адрес (индекс, субъект Российской Федерации, населенный пункт, улица, дом)	108811, город Москва, км 22-Й (Киевское Ш.), двлд. 6 стр. 1, этаж 5 комната 33
2.5	Адрес электронной почты	pilar@t2.ru
2.6	ОГРН	1097746775422
2.7	ИНН	7703711642
3	Сведения о представителе заявителя:	
3.1	Фамилия	Жилкина
	Имя	Анна
	Отчество (при наличии)	Владимировна
3.2	Адрес электронной почты (при наличии)	oxana.kulikova@t2.ru
3.3	Телефон	+7925 500 1156
3.4	Наименование и реквизиты документа, подтверждающего	Доверенность 77/710-н/77-2025-3-616 от 25.03.2025



	полномочия представителя заявителя	
4	Прошу установить публичный сервитут в отношении земель и (или) земельного участка (земельных участков) в целях (указываются цели, предусмотренные статьей 39.37 Земельного кодекса Российской Федерации или статьями 3.6, 3.9 Федерального закона от 25 октября 2001 г. № 137-ФЗ «О введении в действие Земельного кодекса Российской Федерации»): эксплуатация антенно-мачтовых сооружений связи	
5	Испрашиваемый срок публичного сервитута	49 лет
6	Срок, в течение которого использование земельного участка (его части) и (или) расположенного на нем объекта недвижимости в соответствии с их разрешенным использованием будет в соответствии с подпунктом 4 пункта 1 статьи 39.41 Земельного кодекса Российской Федерации невозможно или существенно затруднено в связи с осуществлением деятельности, для обеспечения которой устанавливается публичный сервитут (при возникновении таких обстоятельств) указанные обстоятельства не возникнут	
7	Обоснование необходимости установления публичного сервитута В соответствии с п. 10а «Перечня поручений Президента РФ по итогам заседания Совета по стратегическому развитию и нацпроектам и комиссий Госсовета по направлениям социально-экономического развития» от 04.08.2024 № Пр-1533 Правительству Российской Федерации поручено в целях реализации национальной цели «Цифровая трансформация государственного и муниципального управления, экономики и социальной сферы» рассмотреть вопросы обеспечения устойчивой связи и высокоскоростного доступа к информационно-телекоммуникационной сети «Интернет» в малочисленных и приграничных населенных пунктах, удаленных районах и на территориях с массовым проживанием населения, а также на федеральных автомобильных дорогах и железнодорожных путях общего назначения. Подпунктом д) пункта 1 «Перечня поручений по итогам встречи с руководителями логистических автомобильных компаний и водителями грузовых транспортных средств» (утв. Президентом РФ 05.04.2024 № Пр-664) Правительству РФ поручено принять меры, направленные на обеспечение бесперебойного предоставления услуг связи на автомобильных дорогах общего пользования, обратив особое внимание на автомобильные дороги, входящие в состав международных транспортных коридоров. Кроме того, п. 2л «Перечня поручений по итогам совещания с членами Правительства» (утв. Президентом РФ 22.07.2024 № Пр-1379) Правительству РФ поручено при участии операторов связи принять меры, направленные на обеспечение покрытия автомобильных дорог, входящих в состав автомобильных туристских маршрутов, устойчивой мобильной связью и интернет-связью. В связи с указанными поручениями операторы связи в настоящее время проводят существенное расширение сетей, для чего им требуются новые антенно-	




	<p>мачтовые сооружения (далее – АМС). При этом ООО «Пилар» проводит работу по улучшению качества и стабильности сетей операторов, размещенных на его объектах, путем оформления землепользования под существующими АМС, минимизируя риски их незапланированного демонтажа.</p>	
8	<p>Сведения о правообладателе инженерного сооружения, которое переносится в связи с изъятием земельного участка для государственных или муниципальных нужд, а также о правообладателе инженерного сооружения, являющегося линейным объектом, реконструкция, капитальный ремонт которого (реконструкция, капитальный ремонт участков (частей) которого) осуществляются в связи с планируемым строительством, реконструкцией, капитальным ремонтом объектов капитального строительства, в случае, если заявитель не является правообладателем указанного инженерного сооружения (в данном случае указываются сведения в объеме, предусмотренном строкой 2 настоящей формы) (заполняется в случае, если ходатайство об установлении публичного сервитута подается с целью установления публичного сервитута в целях реконструкции инженерного сооружения, являющегося линейным объектом, реконструкции его участка (части), которое переносится в связи с изъятием такого земельного участка для государственных или муниципальных нужд, а также если ходатайство об установлении публичного сервитута подается с целью установления публичного сервитута в целях реконструкции, капитального ремонта инженерного сооружения, являющегося линейным объектом, реконструкции, капитального ремонта его участков (частей))</p>	
9	Кадастровые номера земельных участков (при их наличии), в отношении которых подано ходатайство об установлении публичного сервитута, адреса или иное описание местоположения таких земельных участков	<p>Земли:</p> <ol style="list-style-type: none">1) в кадастровом квартале 50:17:0020512, расположенном: Российская Федерация, Московская область, Павлово-Посадский городской округ, г. Павловский Посад;2) в кадастровом квартале 50:05:0020116, расположенном: Российская Федерация, Московская область, Сергиево-Посадский городской округ, д. Былино;3) в кадастровом квартале 50:16:0104002, расположенном: Российская Федерация, Московская область, г.о Богородский, с. Ямкино;4) в кадастровом квартале 50:15:0030401, расположенном: Российская Федерация, Московская область, г.о. Балашиха, г. Балашиха;5) в кадастровом квартале 50:01:0060593, расположенном: Российская Федерация, Московская область, г.о. Талдомский, д. Бельское;



	<p>Земельные участки:</p> <ol style="list-style-type: none">1) кадастровый номер 50:15:0010514:1070, расположенный: Российская Федерация, Московская область, г.о. Балашиха, г. Балашиха,2) кадастровый номер 50:34:0050306:101, расположенный: Российская Федерация, Московская область, г.о. Коломна, с. Никульское,3) кадастровый номер 50:14:0010212:655, расположенный: Российская Федерация, Московская область, г.о. Щёлково, д. Ерёмينو,4) кадастровый номер 50:12:0102405:347, расположенный: Российская Федерация, Московская область, г.о. Мытищи, г. Мытищи.	
10	<p>Право, на котором инженерное сооружение принадлежит заявителю (если подано ходатайство об установлении публичного сервитута для реконструкции, капитального ремонта или эксплуатации указанного инженерного сооружения, реконструкции или капитального ремонта участка (части) инженерного сооружения, являющегося линейным объектом) (предоставление правоустанавливающих документов на линейный объект не требуется в случае, если ходатайство об установлении публичного сервитута подано в соответствии со статьей 3.9 Федерального закона от 25 октября 2001 г. № 137-ФЗ «О введении в действие Земельного кодекса Российской Федерации»). Собственность</p>	
11	Сведения о способах представления результатов рассмотрения ходатайства:	
	в виде электронного документа, который направляется уполномоченным органом заявителю посредством электронной почты	<u>ДА</u> (да/нет)
	в виде бумажного документа, который заявитель получает непосредственно при личном обращении или посредством почтового отправления	<u>НЕТ</u> (да/нет)
12	<p>Документы, прилагаемые к ходатайству:</p> <ol style="list-style-type: none">1. Доверенность 77/710-н/77-2025-3-616 от 25.03.20252. Описание местоположения границ публичный сервитута в формате pdf3. Справка о балансовой принадлежности от 28.10.2025 № БН	

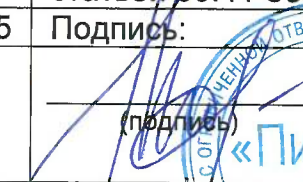

13	Подтверждаю согласие на обработку персональных данных (сбор, систематизацию, накопление, хранение, уточнение (обновление, изменение), использование, распространение (в том числе передачу), обезличивание, блокирование, уничтожение персональных данных, а также иных действий, необходимых для обработки персональных данных в соответствии с законодательством Российской Федерации), в том числе в автоматизированном режиме	
14	Подтверждаю, что сведения, указанные в настоящем ходатайстве, на дату представления ходатайства достоверны; документы (копии документов) и содержащиеся в них сведения соответствуют требованиям, установленным статьей 39.41 Земельного кодекса Российской Федерации	
15	Подпись:	Дата:
	 (подпись) Жилкина А.В. (инициалы, фамилия)	« 13 » 11 2025 г.



Список рассылки

№№ п/п	Наименование получателя	Адрес
1.	Администрация Павлово-Посадского городского округа Московской области	pavpos@mosreg.ru info@pavpos.ru
2.	Администрация Сергиево-Посадского городского округа Московской области	adm@sergiev-reg.ru
3.	Администрация Богородского городского округа Московской области	bogorodsky-okrug@mosreg.ru
4.	Администрация городского округа Балашиха Московской области	ud@balashiha.ru
5.	Администрация Талдомского городского округа Московской области	taldom-rayon@mail.ru.
6.	Администрация городского округа Коломна Московской области	kolomna@mosreg.ru
7.	Администрация городского округа Щёлково Московской области	bulgakovaa@mosreg.ru
8.	Администрация городского округа Мытищи Московской области	inform@mytyshi.ru