

ПРОЕКТ "ВНЕСЕНИЕ ИЗМЕНЕНИЙ В ГЕНЕРАЛЬНЫЙ ПЛАН ГОРОДСКОГО ОКРУГА ЩЕЛКОВО МОСКОВСКОЙ ОБЛАСТИ ПРИМЕНИТЕЛЬНО К НАСЕЛЕННОМУ ПУНКТУ Д. ВТОРАЯ АЛЕКСЕЕВКА"

Карта существующих и планируемых особо охраняемых природных территорий, зон санитарной охраны источников питьевого водоснабжения, водоохранных зон, прибрежных защитных полос, береговых полос водных объектов, зон затопления и подтопления в границах городского округа Щелково применительно к населенному пункту д. Вторая Алексеевка М 1:10 000

УСЛОВНЫЕ ОБОЗНАЧЕНИЯ

- Границы**
-  городского округа Щёлково Московской области
  -  населенных пунктов (утверждаемые)
  -  земельных участков, поставленных на кадастровый учёт
- Функциональные зоны\***
-  зона застройки индивидуальными и блокированными жилыми домами
  -  зона застройки многоэтажными жилыми домами
  -  многофункциональная общественно-деловая зона
  -  зона специализированной общественной застройки
  -  зона транспортной инфраструктуры
  -  зона озелененных территорий общего пользования (лесопарки, парки, сады, скверы, бульвары, городские леса)
  -  зона отдыха
  -  планируемые зоны
  -  территории, покрытые поверхностными водами \*\*
- Существующие особо охраняемые природные территории (ООПТ) регионального значения\*\*\***
-  памятник природы Никольская лесная дача
  -  239 Государственный природный заказник "Болото Гумениха"

- Зоны с особыми условиями использования территорий**
-  водоохранная зона \*\*
  -  прибрежная защитная полоса \*\*
  -  береговая полоса \*\*
  -  Зона затопления \*\*\*\*\*
  -  Зона подтопления \*\*\*\*\*


\* Параметры функциональных зон и режимы их использования применяются с учетом Решения Исполкома Московского городского и областного Советов народных депутатов от 17.04.1980 № 500-1143 "Об утверждении проекта установления красных линий границ зон санитарной охраны источников водоснабжения г. Москвы в границах ЛПЗП", картами влияния ЗСО. Границы зон санитарной охраны источников питьевого водоснабжения отображены в материалах по обоснованию генерального плана на Карте границ зон санитарной охраны источников водоснабжения города Москвы в соответствии с Решением Исполнительных Комитетов Московского городского и областного Советов народных депутатов от 17 апреля 1980г. № 500-1143 (ограниченного доступа) в информационных целях и не являются предметом утверждения генерального плана

\*\* В соответствии со сведениями ИСОГД МО (отображены в информационных целях и не являются предметом утверждения генерального плана)

\*\*\* В соответствии со "Схемой развития и размещения особо охраняемых природных территорий в Московской области", утвержденной постановлением Правительства Московской области от 11.02.2009 № 106/5

\*\*\*\* Территории и объекты вне границ разработки отображены в информационных целях и не являются предметом утверждения настоящего генерального плана

\*\*\*\*\* Не разработаны в установленном порядке

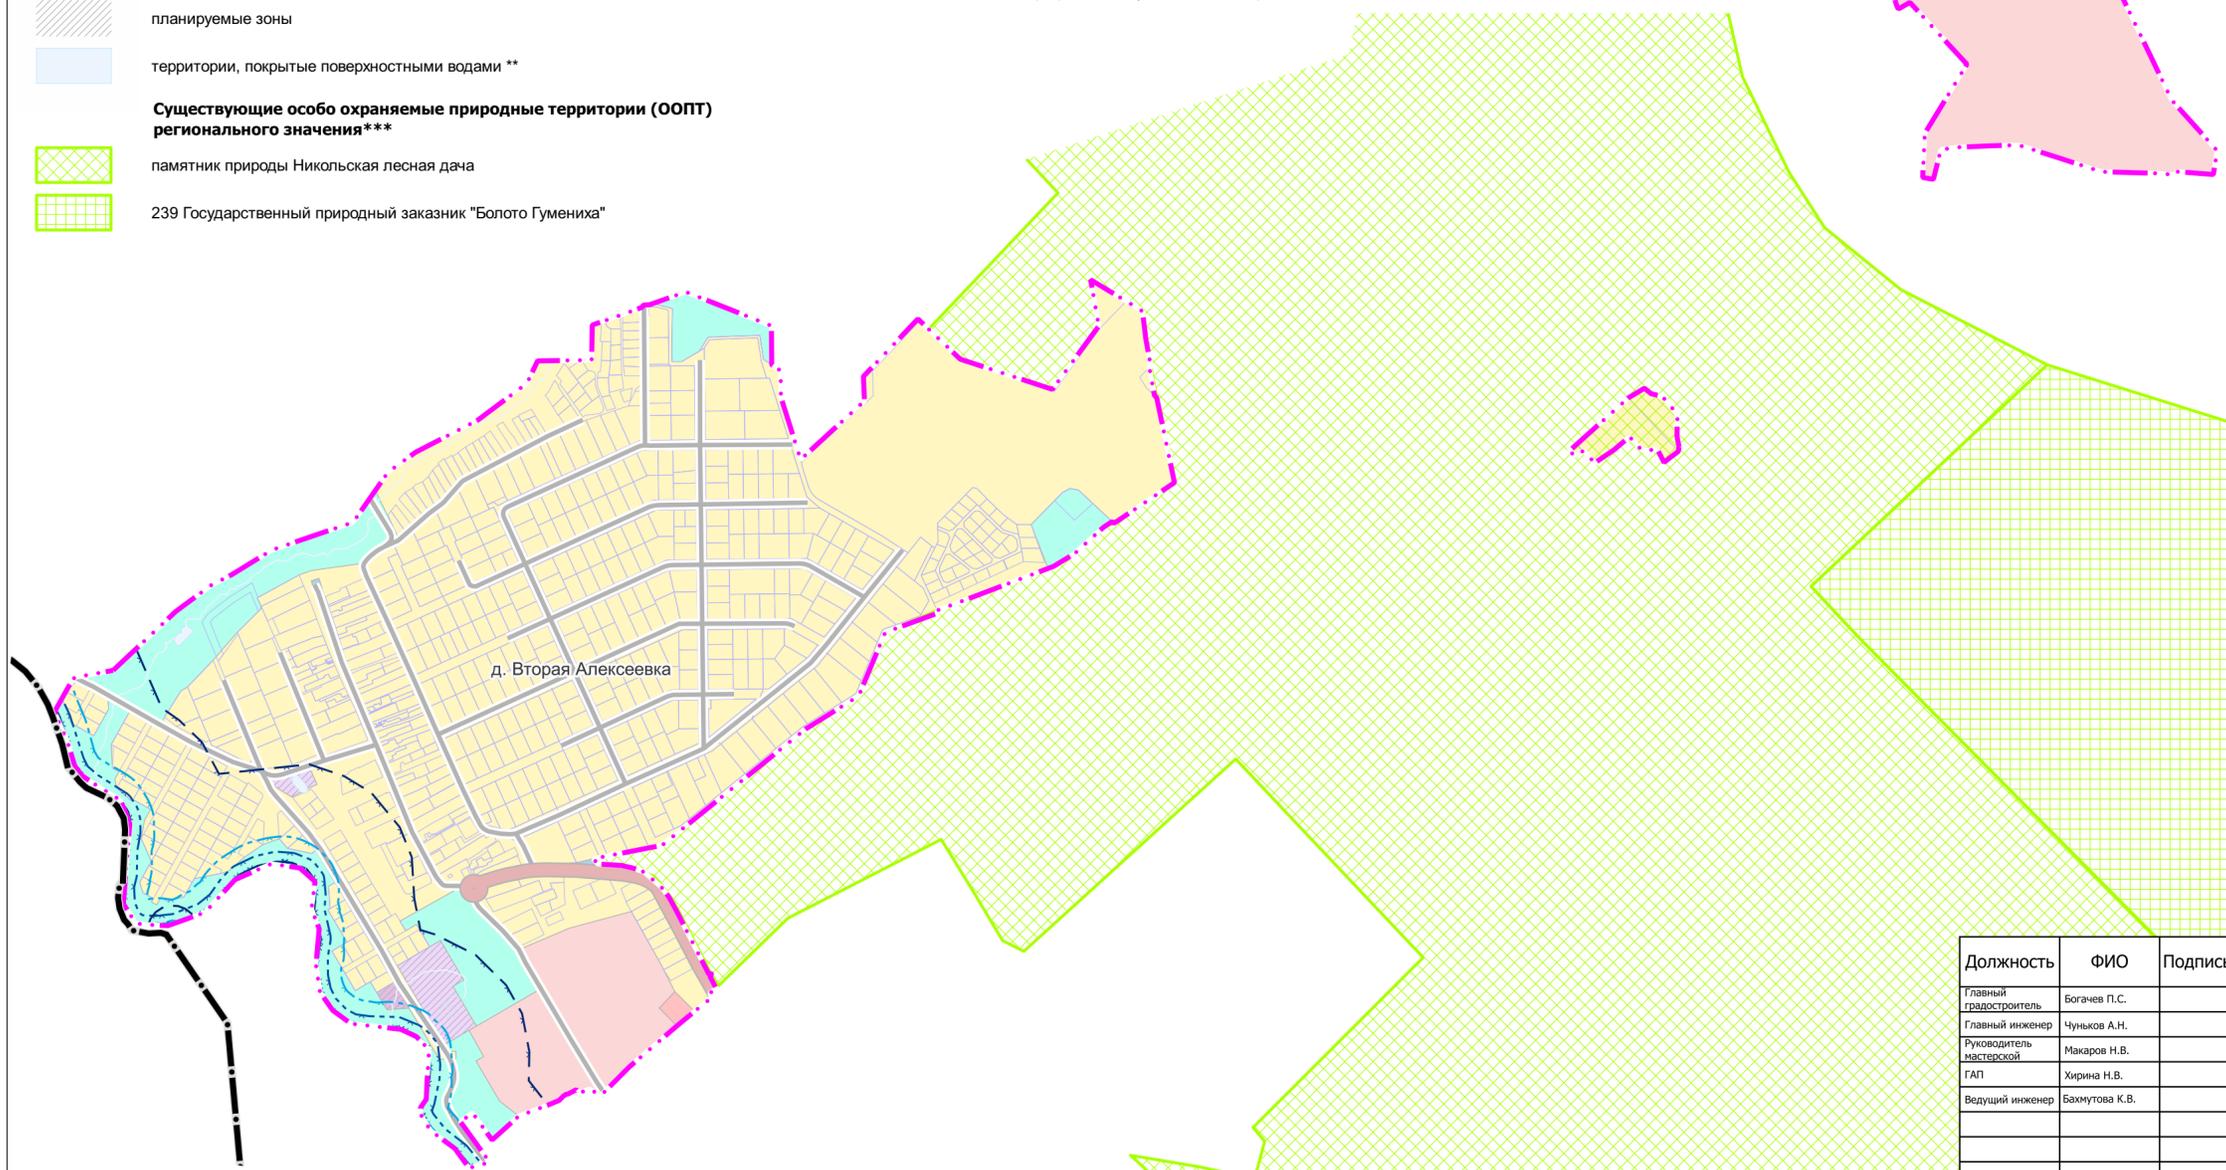

|                         |                |         |      |  |        |      |   |
|-------------------------|----------------|---------|------|--|--------|------|---|
| Должность               | ФИО            | Подпись | Дата | Государственное задание от 16.06.2023 № 834.3  |        |      |   |
| Главный градостроитель  | Богачев П.С.   |         |      | Московская область, городской округ Щелково  |        |      |   |
| Главный инженер         | Чуныхов А.Н.   |         |      |  |        |      |   |
| Руководитель мастерской | Макаров Н.В.   |         |      | Проект "Внесение изменений в генеральный план городского округа Щелково Московской области применительно к населенному пункту д. Вторая Алексеевка" 1 этап   | Стадия | Лист | Листов  |
| ГАП                     | Хирина Н.В.    |         |      |  | ГП     | 2.9  |   |
| Ведущий инженер         | Бахмутова К.В. |         |      | Карта существующих и планируемых особо охраняемых природных территорий, зон санитарной охраны источников питьевого водоснабжения, водоохранных зон, прибрежных защитных полос, береговых полос водных объектов, зон затопления и подтопления в границах городского округа Щелково применительно к населенному пункту д. Вторая Алексеевка М 1:10 000 |        |      |   |
| Проверил                | Макаров Н.В.   |         |      |  |        |      | НИИПИ градостроительства<br>ГАУ МО «НИИПИ градостроительства» |