

№ \_\_\_\_\_ от \_\_\_\_\_

### Схема расположения земельного участка на кадастровом плане территории

Местоположение объекта: *Российская Федерация, Московская область, городской округ Щёлково, п. Литвиново, тер. Хутор-1*


Категория земель: *земли населенных пунктов*

Вид разрешенного использования: *для индивидуального жилищного строительства (2.1)*

Площадь земельного участка: *1250 кв.м.*


#### Координаты (МСК-50), м

Имя точки	X, м	Y, м	Имя точки	X, м	Y, м	Имя точки	X, м	Y, м
1	498 034,99	2 227 180,62	4	498 008,87	2 227 207,03	7	497 990,39	2 227 181,36
2	498 034,99	2 227 185,13	5	498 008,85	2 227 210,91	1	498 034,99	2 227 180,62
3	498 035,39	2 227 207,88	6	497 990,39	2 227 211,07			

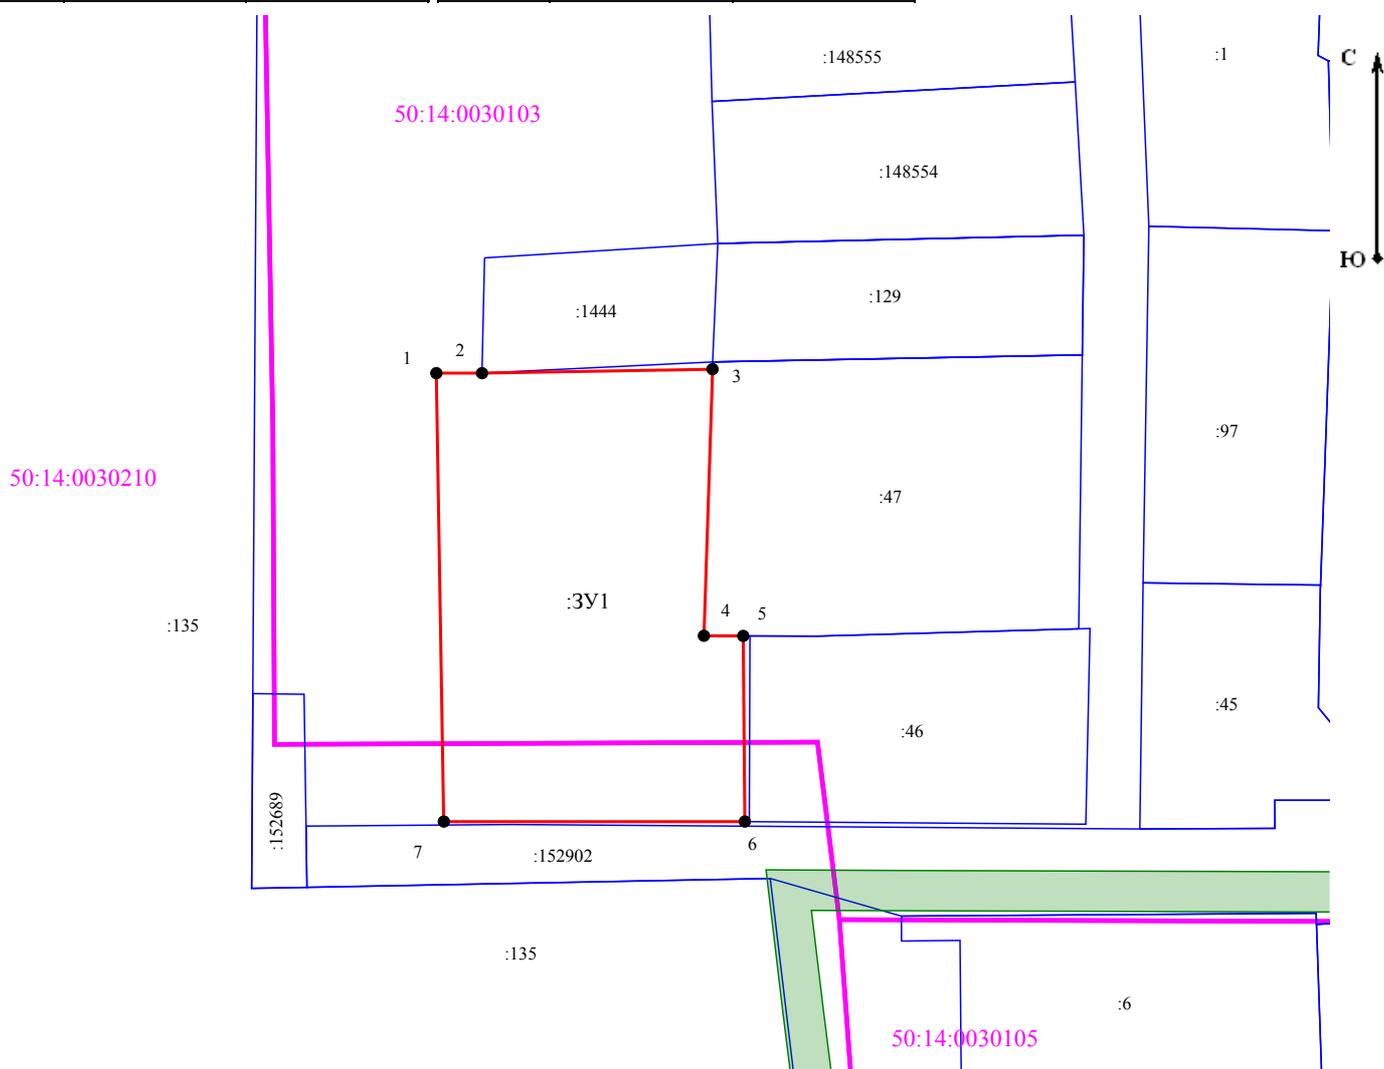

Масштаб 1:750

#### Условные обозначения:

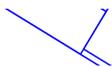-  - образуемый земельный участок
-  - границы земельных участков по сведениям ЕГРН
- 50:14:0030103 - обозначение кадастрового квартала
-  - обозначение ЗОУИТ