

ВНЕСЕНИЕ ИЗМЕНЕНИЙ В ГЕНЕРАЛЬНЫЙ ПЛАН ГОРОДСКОГО ОКРУГА ЩЁЛКОВО МОСКОВСКОЙ ОБЛАСТИ ПРИМЕНИТЕЛЬНО К ЧАСТИ НАСЕЛЕННОГО ПУНКТА Г. ЩЁЛКОВО

КАРТА ГРАНИЦ НАСЕЛЁННЫХ ПУНКТОВ, ВХОДЯЩИХ В СОСТАВ МУНИЦИПАЛЬНОГО ОБРАЗОВАНИЯ

УСЛОВНЫЕ ОБОЗНАЧЕНИЯ

Границы

населенных пунктов (утвержденные) *

разработки генерального плана


земельных участков, поставленных на кадастровый учет

Функциональные зоны

Производственная зона

Планируемые функциональные зоны

* отображаются в целях информационной целостности документа и утверждению в составе генерального плана не подлежат

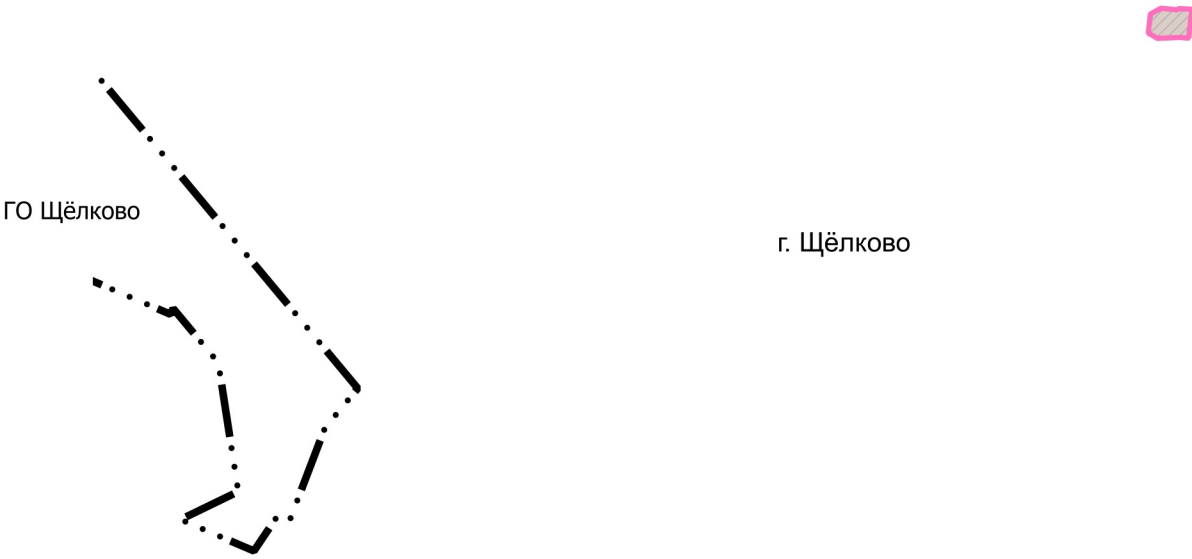

Должность	ФИО	Подпись	Дата	Договор № 150-2026-Э от 04.05.2026			
Руководитель МГП	Богачев П.С.			Московская область, городского округа Щёлково			
Начальник отдела № 3 МГП	Макаров Н.В.						
Начальник отдела № 1 МГП	Хирин Н.В.						
				Внесение изменений в генеральный план городского округа Щёлково Московской области применительно к части населенного пункта г. Щёлково	Стадия	Лист	Листов
					ГП	1.2	2
					НИИПИ градостроительства		
				Карта границ населённых пунктов, входящих в состав муниципального образования Масштаб 1:10000	ГАОУ МО «НИИПИ градостроительства»		
Проверил	Н.В. Макаров						