
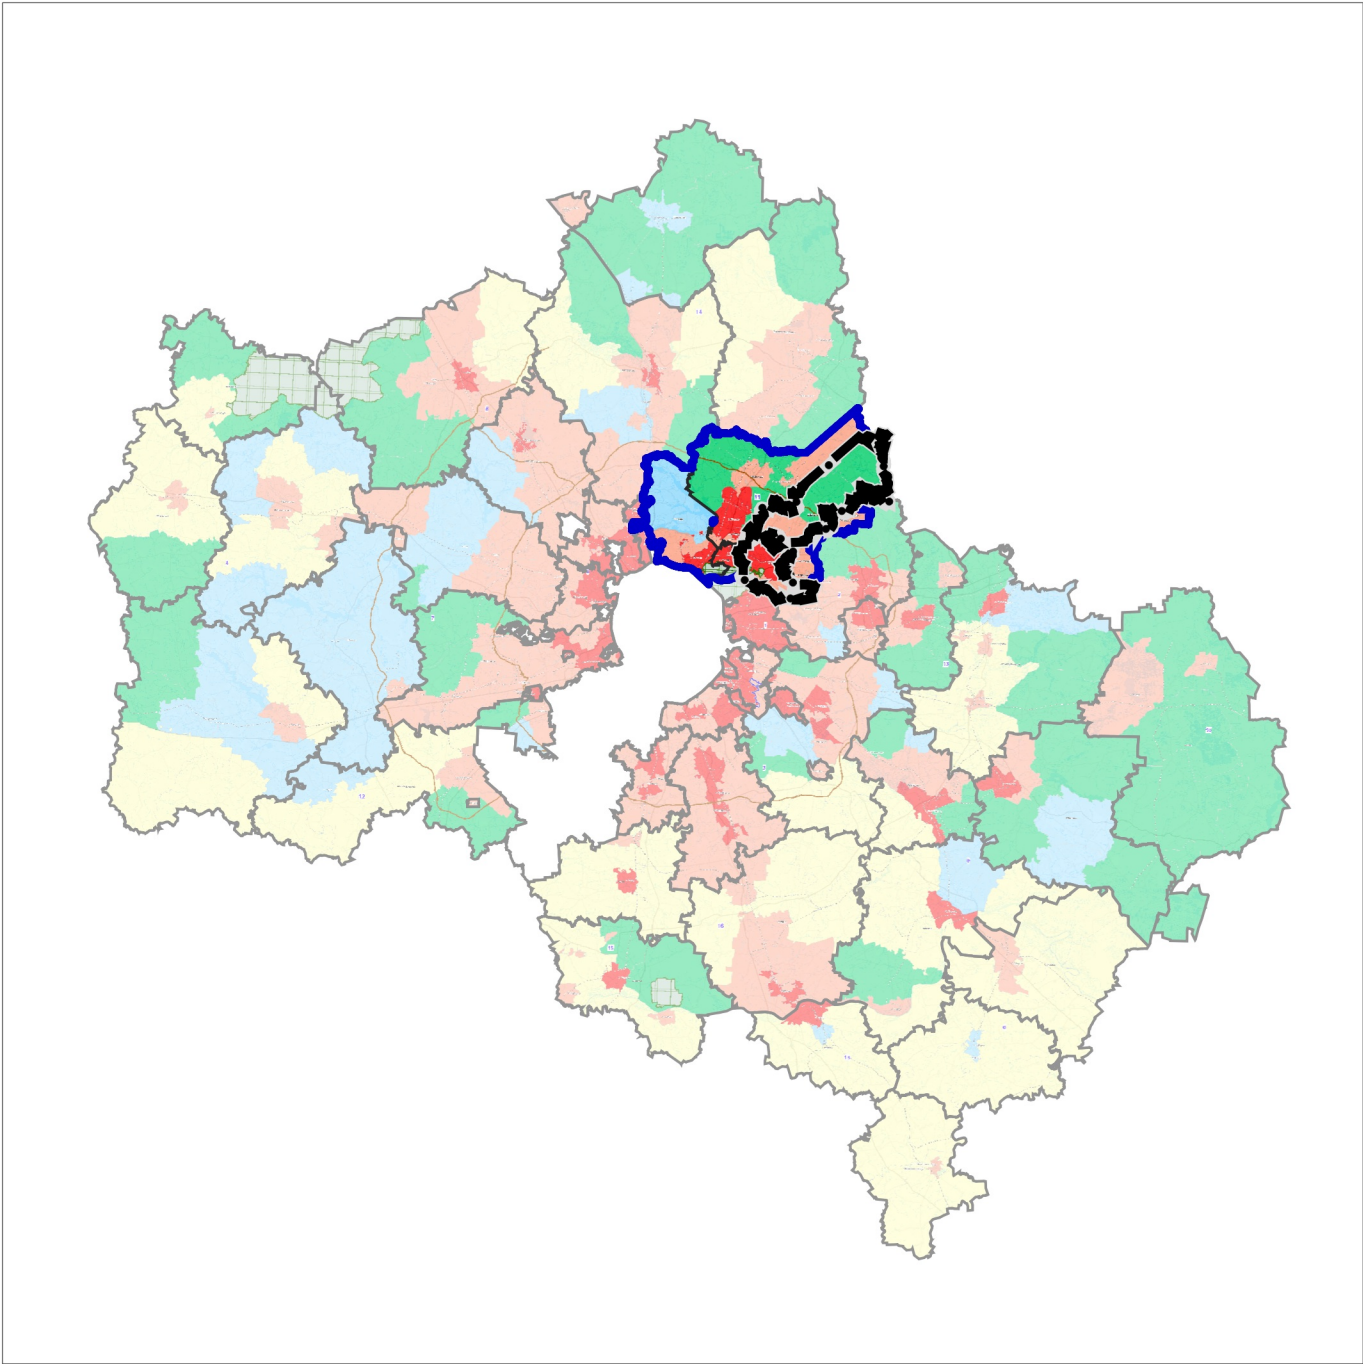


ВНЕСЕНИЕ ИЗМЕНЕНИЙ В ГЕНЕРАЛЬНЫЙ ПЛАН ГОРОДСКОГО ОКРУГА ЩЁЛКОВО МОСКОВСКОЙ ОБЛАСТИ ПРИМЕНительно К ЧАСТИ НАСЕЛЕННОГО ПУНКТА Г. ЩЁЛКОВО

КАРТА РАЗМЕЩЕНИЯ МУНИЦИПАЛЬНОГО ОБРАЗОВАНИЯ В УСТОЙЧИВОЙ СИСТЕМЕ РАССЕЛЕНИЯ МОСКОВСКОЙ ОБЛАСТИ

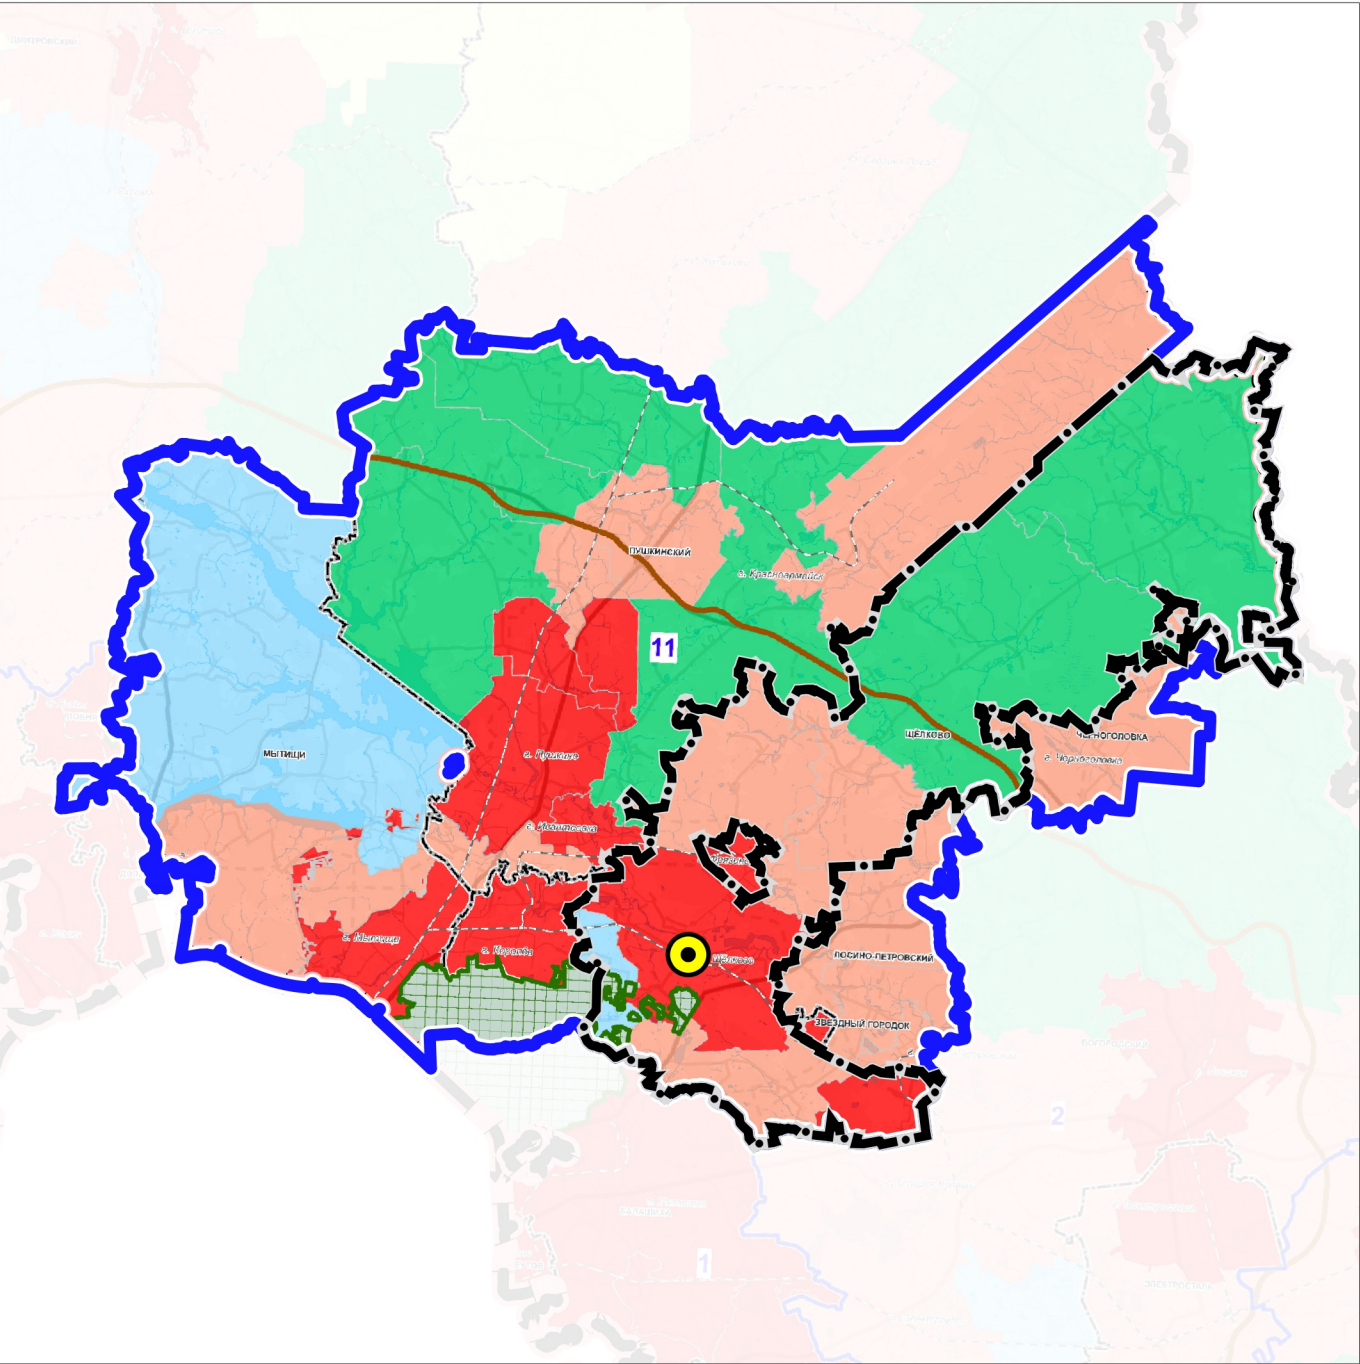

11

УСТОЙЧИВАЯ СИСТЕМА РАССЕЛЕНИЯ
МЫТИЩИНСКО-ПУШКИНСКО-ЩЕЛКОВСКАЯ

МОДЕЛИ ПЛАНИРОВОЧНОЙ
ОРГАНИЗАЦИИ ТЕРРИТОРИИ

Аграрная

Урбанизированная

Субурбанизированная

Природно-рекреационная

Рекреационная

ГРАНИЦЫ

городского округа Щёлково
Московской области

устойчивой системы расселения

местоположение планируемой
территории

Должность	ФИО	Подпись	Дата	Договор № 150-2026-Э от 04.05.2026			
Руководитель МГП	Богачев П.С.			Московская область, городской округ Щёлково			
Начальник отдела № 3 МГП	Макаров Н.В.						
Начальник отдела № 1 МГП	Хирин Н.В.						
				Внесение изменений в генеральный план городского округа Щёлково Московской области применительно к части населенного пункта г. Щёлково	Стадия	Лист	Листов
					ГП	2.1	7
					НИИПИ градостроительства ГАУ МО «НИИПИ градостроительства»		
Проверил	Макаров Н.В.			Карта размещения муниципального образования в устойчивой системе расселения Московской области Масштаб 1:400000			