

ВНЕСЕНИЕ ИЗМЕНЕНИЙ В ГЕНЕРАЛЬНЫЙ ПЛАН ГОРОДСКОГО ОКРУГА ЩЁЛКОВО МОСКОВСКОЙ ОБЛАСТИ ПРИМЕНительно К ЧАСТИ НАСЕЛЕННОГО ПУНКТА Г. ЩЁЛКОВО

КАРТА СУЩЕСТВУЮЩЕГО ИСПОЛЬЗОВАНИЯ ТЕРРИТОРИИ

УСЛОВНЫЕ ОБОЗНАЧЕНИЯ

Границы



населенных пунктов *



разработки генерального плана



земельных участков, поставленных на кадастровый учет

Территории



застройки индивидуальными жилыми домами



жилая



многофункциональная



многофункциональная общественно-деловая




специализированной общественной застройки




производственная



коммунально-складская

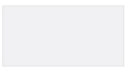

инженерной инфраструктуры

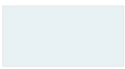

транспортной инфраструктуры



производственная зона сельскохозяйственных предприятий




озелененных территорий (лесопарки, парки, сады, скверы, бульвары, городские леса и другие)



отдыха

Поверхностные водные объекты *

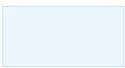

Земли, покрытые поверхностными водами




Водоток (река, ручей, канал)



Труба

* отображаются в целях информационной целостности документа и утверждению в составе генерального плана не подлежат

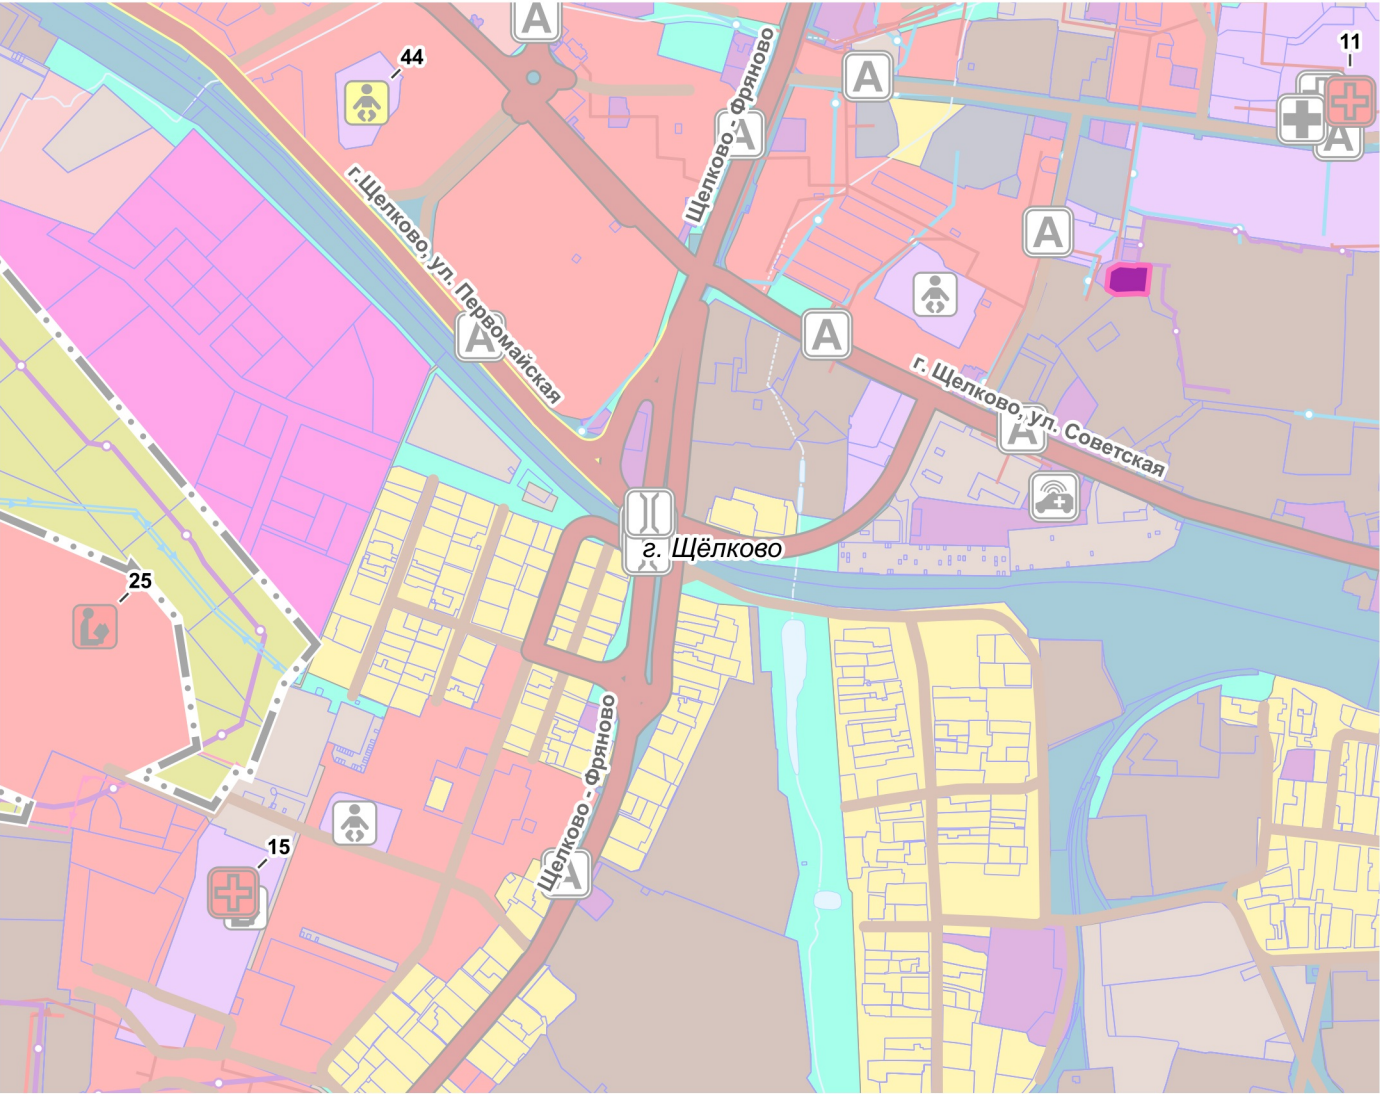

Должность	ФИО	Подпись	Дата	Договор № 150-2026-Э от 04.05.2026			
Руководитель МГП	Богачев П.С.			Московская область, городского округа Щёлково			
Начальник отдела № 3 МГП	Макаров Н.В.						
Начальник отдела № 1 МГП	Хирин Н.В.						
				Внесение изменений в генеральный план городского округа Щёлково Московской области применительно к части населенного пункта г. Щёлково	Стадия	Лист	Листов
					ГП	2.2	7
					НИИПИ градостроительства ГАУ МО «НИИПИ градостроительства»		
Проверил	Макаров Н.В.			Карта существующего использования территории Масштаб 1:10000			