

ВНЕСЕНИЕ ИЗМЕНЕНИЙ В ГЕНЕРАЛЬНЫЙ ПЛАН ГОРОДСКОГО ОКРУГА ЩЁЛКОВО МОСКОВСКОЙ ОБЛАСТИ
ПРИМЕНИТЕЛЬНО К ЧАСТИ НАСЕЛЕННОГО ПУНКТА Г. ЩЁЛКОВО

КАРТА ГРАНИЦ ЗОН НЕГАТИВНОГО ВОЗДЕЙСТВИЯ СУЩЕСТВУЮЩИХ И ПЛАНИРУЕМЫХ ОБЪЕКТОВ КАПИТАЛЬНОГО СТРОИТЕЛЬСТВА

УСЛОВНЫЕ ОБОЗНАЧЕНИЯ

Границы

населенных пунктов (утвержденные) *

разработки генерального плана

земельных участков, поставленных на кадастровый учет

Функциональные зоны

Производственная зона

Планируемые функциональные зоны

Существующие зоны с особыми условиями использования территории (ЗОУИТ) *


Санитарно-защитная зона предприятий, сооружений и иных объектов

Охранная зона газопроводов и систем газоснабжения

Охранная зона объектов электросетевого хозяйства (вдоль линий электропередачи, вокруг подстанций)

Охранная зона тепловых сетей

Другие зоны, устанавливаемые в соответствии с законодательством Российской Федерации

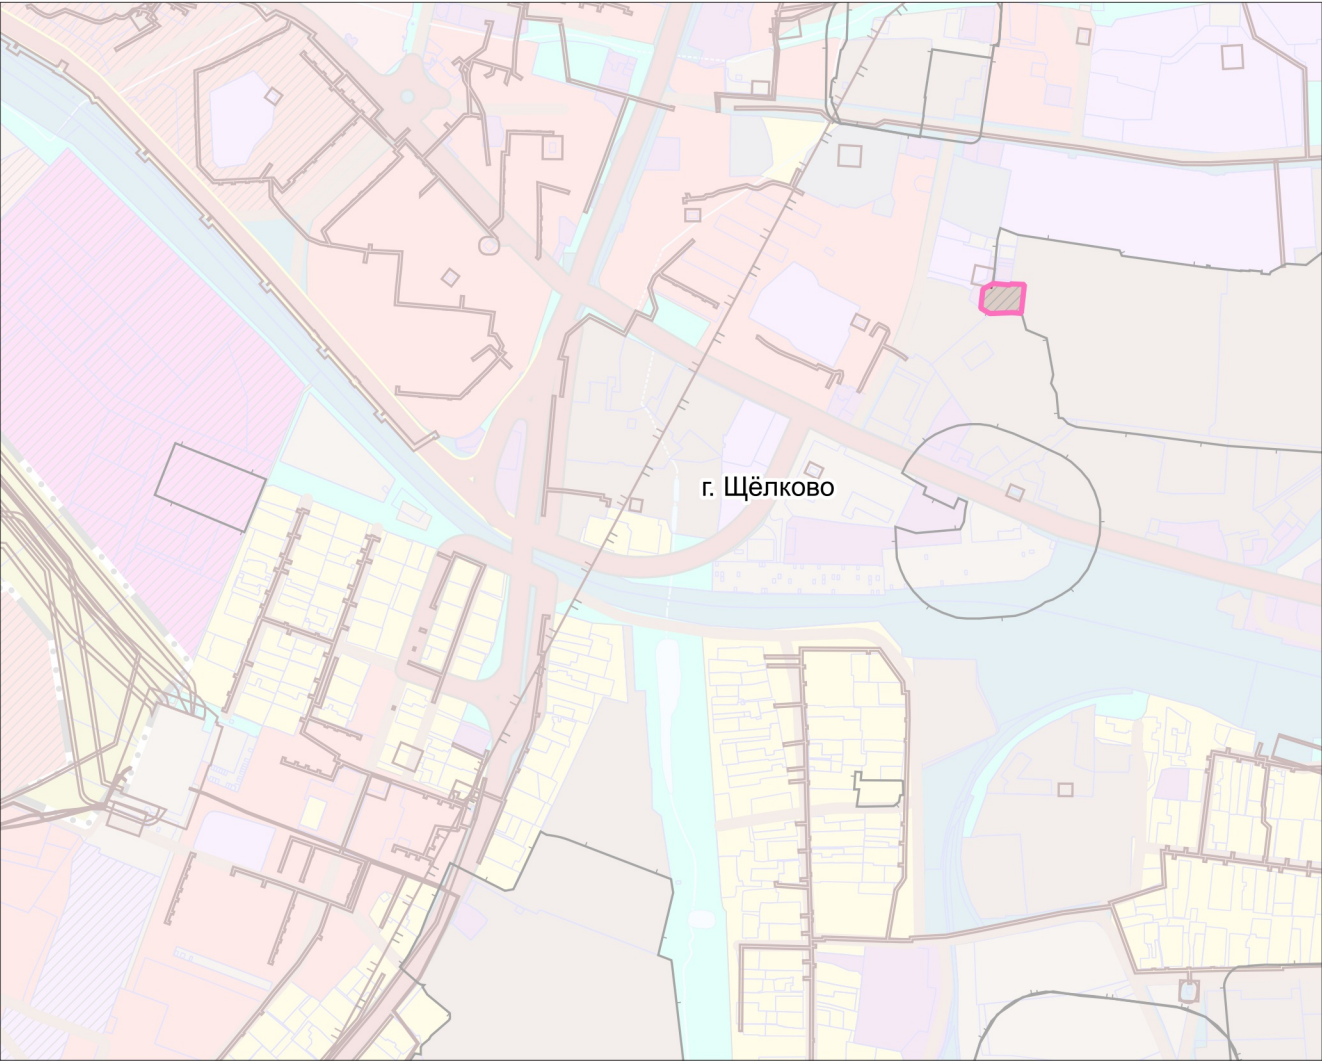

Должность	ФИО	Подпись	Дата	Договор № 150-2026-Э от 04.05.2026			
Руководитель МГП	Богачев П.С.			Московская область, городского округа Щёлково			
Начальник отдела № 3 МГП	Макаров Н.В.						
Начальник отдела № 1 МГП	Хирин Н.В.						
				Внесение изменений в генеральный план городского округа Щёлково Московской области применительно к части населенного пункта г. Щёлково	Стадия	Лист	Листов
					ГП	2.8	2
					НИИПИ градостроительства		
				Карта границ зон негативного воздействия существующих и планируемых объектов капитального строительства Масштаб 1:10000	ГАУ МО «НИИПИ градостроительства»		
Проверил	Макаров Н.В.						

* отображаются в целях информационной целостности документа и утверждению в составе генерального плана не подлежат