


Схема расположения земельного участка на кадастровом плане территории

Площадь формируемого земельного участка: 585 кв.м

Номер кадастрового квартала: 50:14:0050282

Геоданные МСК-50.2

Имя точки	X, м	Y, м
:ЗУ1 (площадь 585 кв.м.)		
1	487 851,32	2 219 196,27
2	487 859,81	2 219 196,70
3	487 860,96	2 219 178,72
4	487 864,70	2 219 178,97
5	487 865,50	2 219 169,40
6	487 853,06	2 219 168,71
7	487 853,38	2 219 164,16
8	487 843,47	2 219 163,63
9	487 842,18	2 219 181,02
10	487 837,78	2 219 180,70
11	487 837,00	2 219 190,03
12	487 851,56	2 219 191,29
1	487 851,32	2 219 196,27

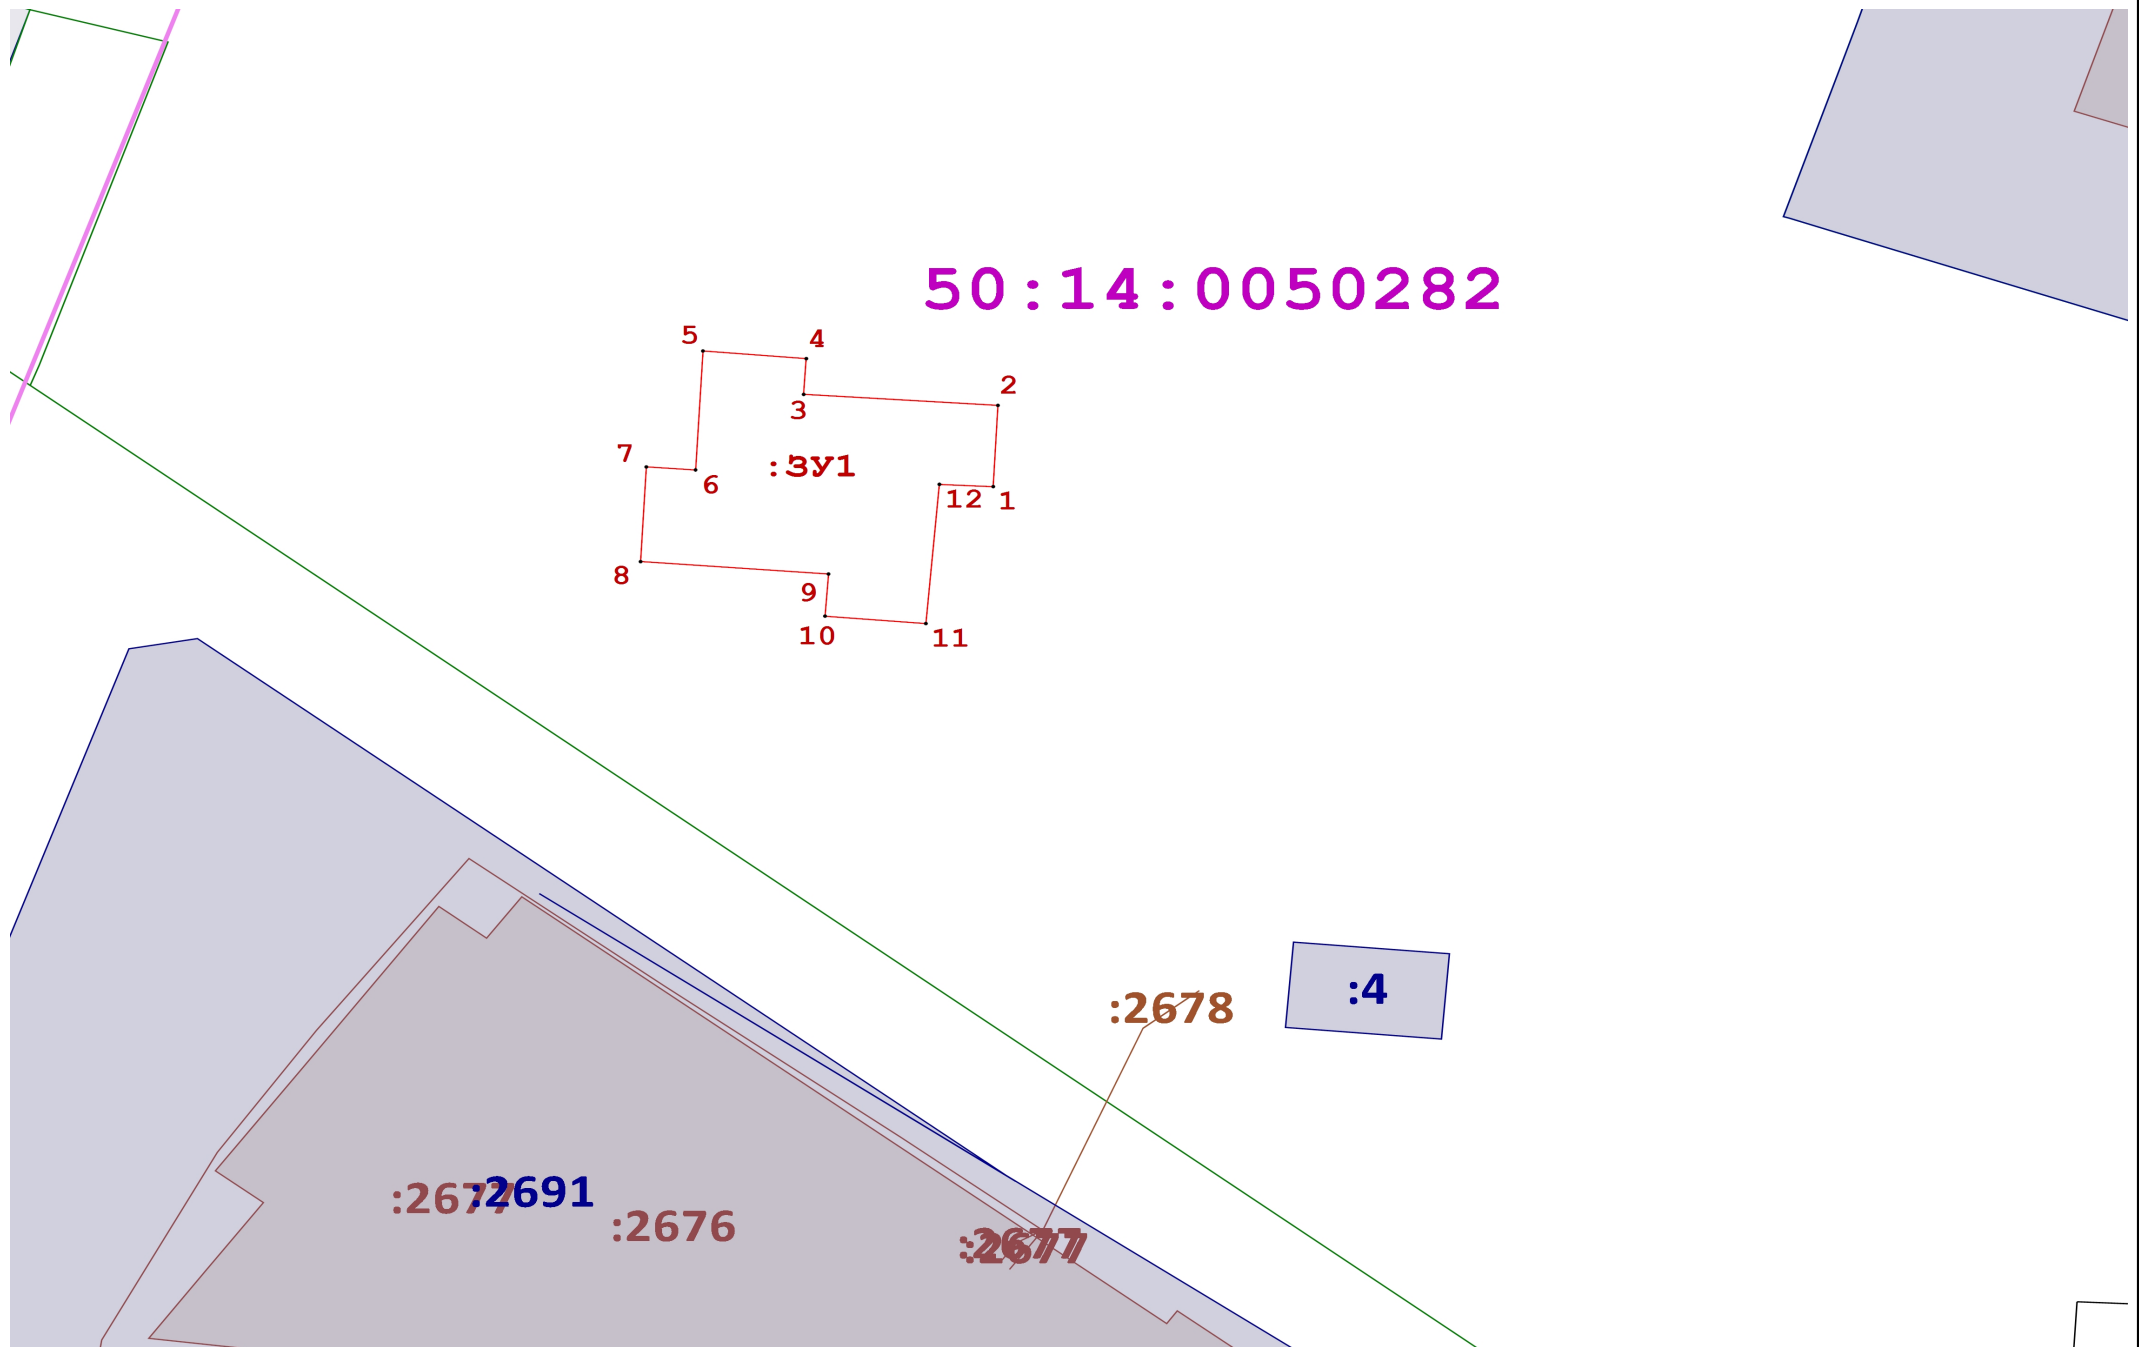

Масштаб 1:700

Условные обозначения:

- 8 - обозначение неизменяемых характерных точек и границ земельного участка
- н6 - Обозначение новой характерной точки формируемого земельного участка
- Вновь образованная часть границы, сведения о которой достаточны для определения ее местоположения
- Существующая часть границы, имеющиеся в ЕГРН сведения о которой достаточны для определения ее местоположения
- 50:14:0050279 - обозначение кадастровго квартала
- Обозначение кадастрового квартала
- :664 - обозначение земельных участков по сведениям ЕГРН
- 50:14-6.270 - Зоны с особыми условиями использования территории
- объекты капитального строительства
- обозначение границы населенного пункта