


Схема расположения земельного участка на кадастровом плане территории

Площадь формируемого земельного участка: 489 кв.м  
Номер кадастрового квартала: 50:14:0050416

Геоданные МСК-50.2

Имя точки	X, м	Y, м
:ЗУ1 (площадь 489 кв.м.)		
н1	487 242,87	2 218 024,95
н2	487 234,41	2 218 039,69
н3	487 209,24	2 218 025,29
н4	487 218,09	2 218 010,75
н1	487 242,87	2 218 024,95

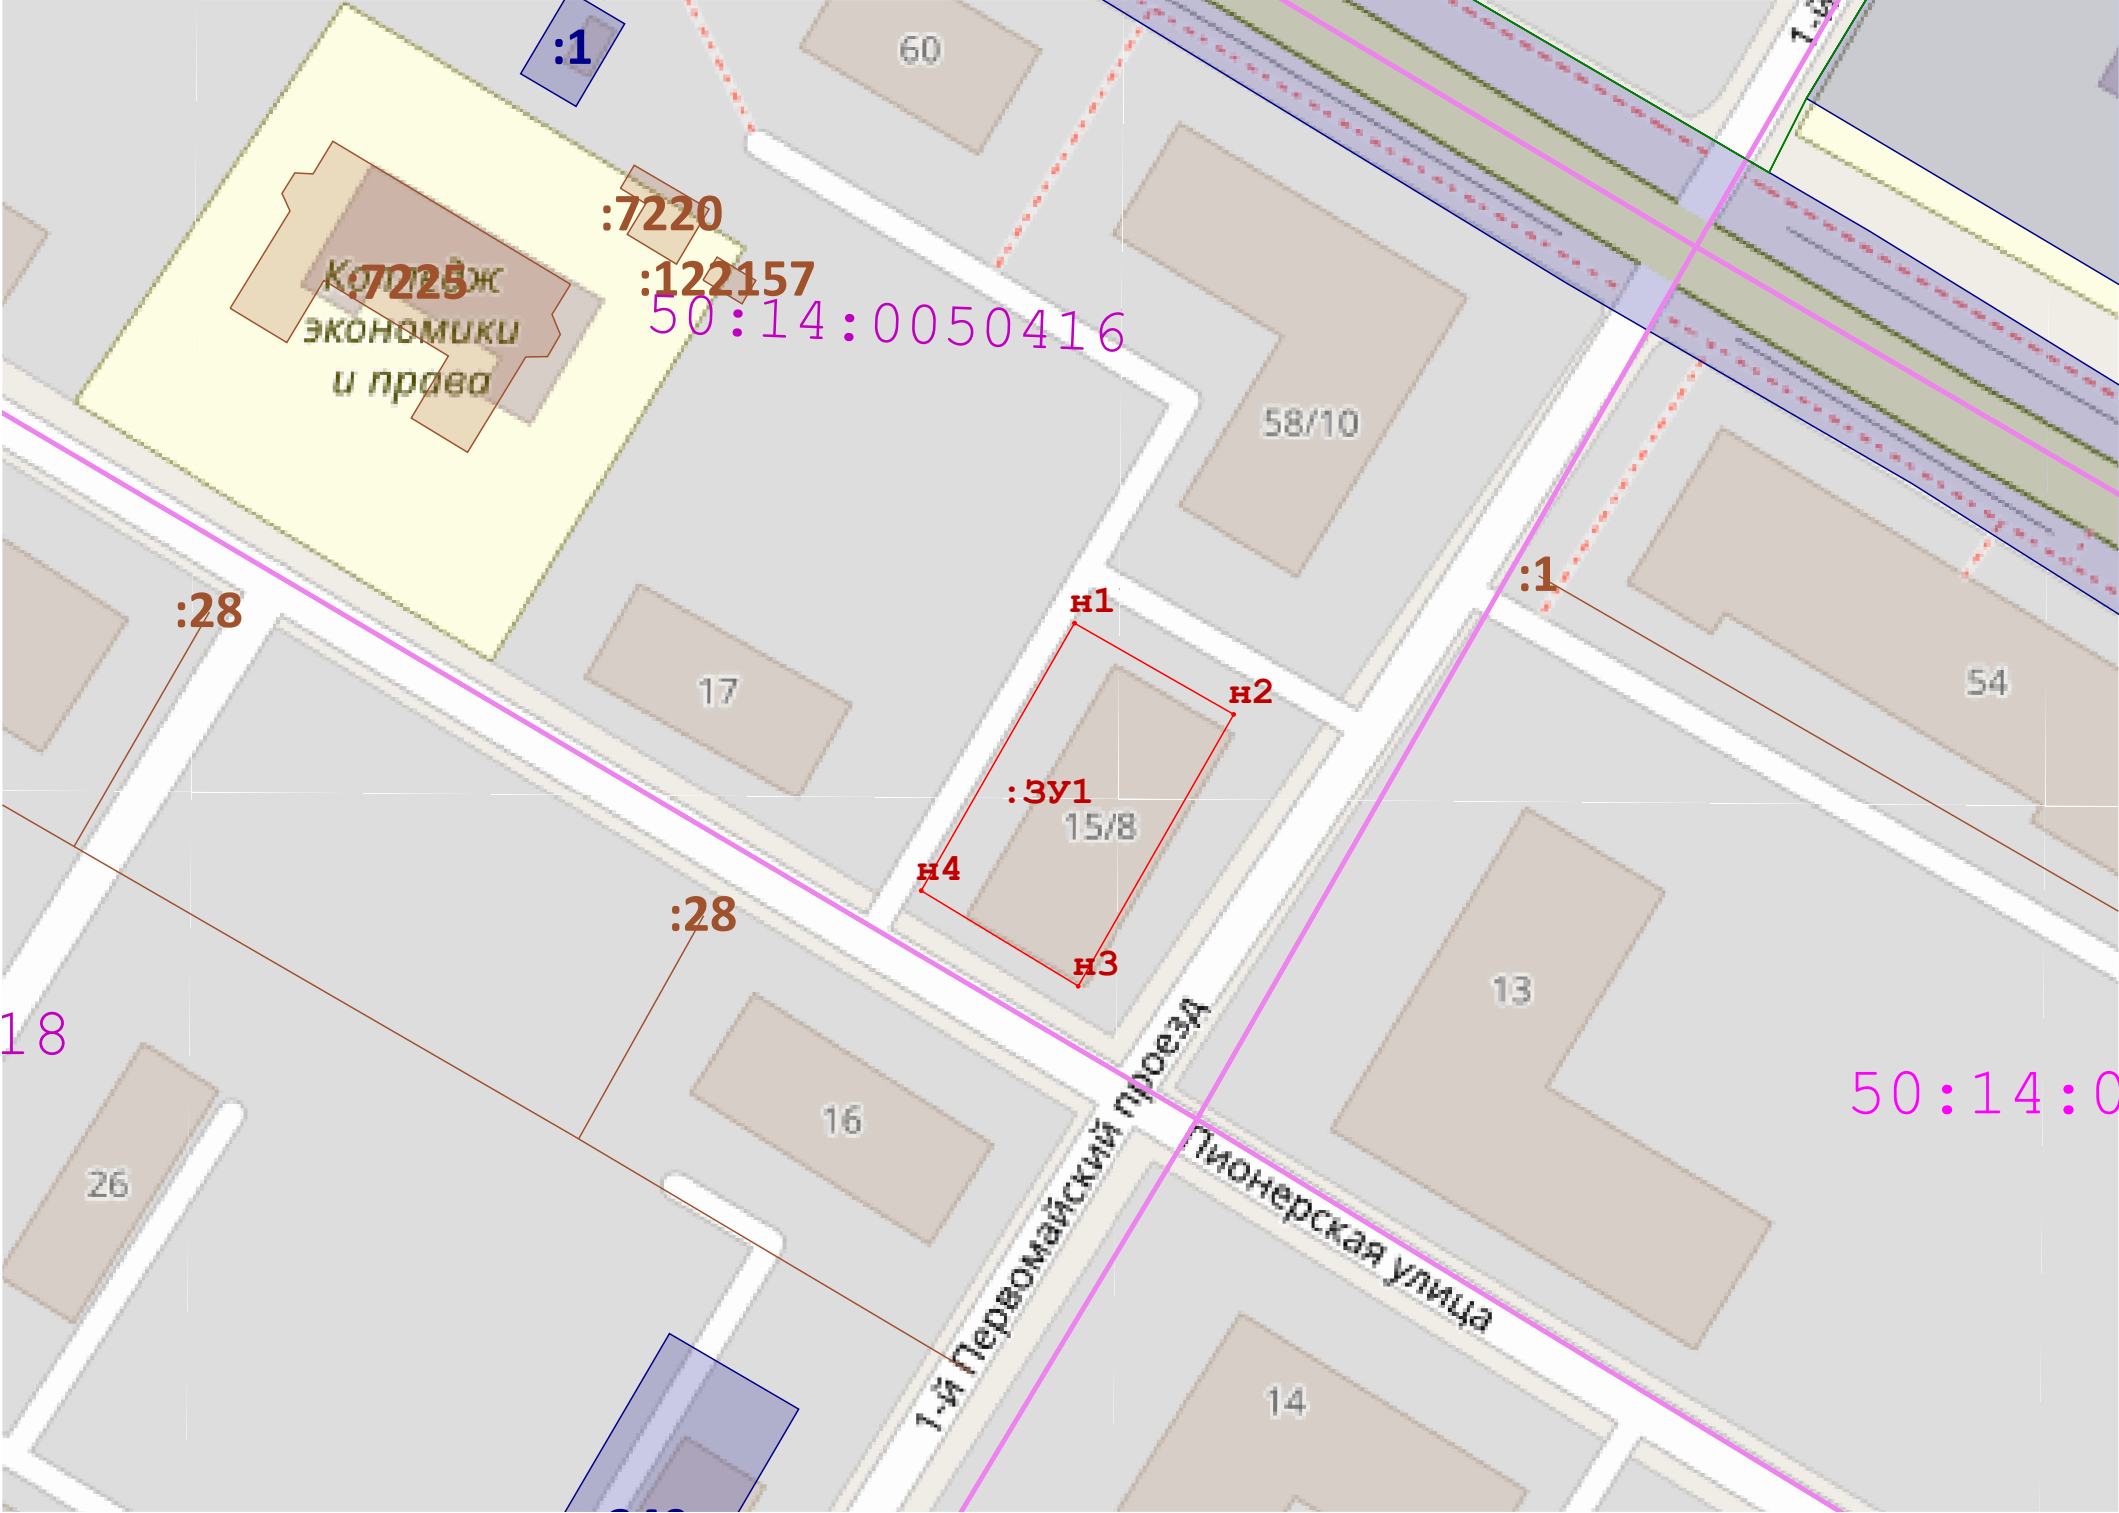

Масштаб 1:700

Условные обозначения:

- н6

- Обозначение новой характерной точки формируемого земельного участка
- Вновь образованная часть границы, сведения о которой достаточны для определения ее местоположения
- Существующая часть границы, имеющиеся в ЕГРН сведения о которой достаточны для определения ее местоположения
- 50:14:0050279

- обозначение кадастровго квартала
- Обозначение кадастрового квартала
- :664

- обозначение земельных участков по сведениям ЕГРН
- 50:14-6.270

- Зоны с особыми условиями использования территории
- объекты капитального строительства
- :ЗУ1

- обозначение образуемого земельного участка