


Схема расположения земельного участка на кадастровом плане территории

Площадь формируемого земельного участка: 512 кв.м

Номер кадастрового квартала: 50:14:0050416



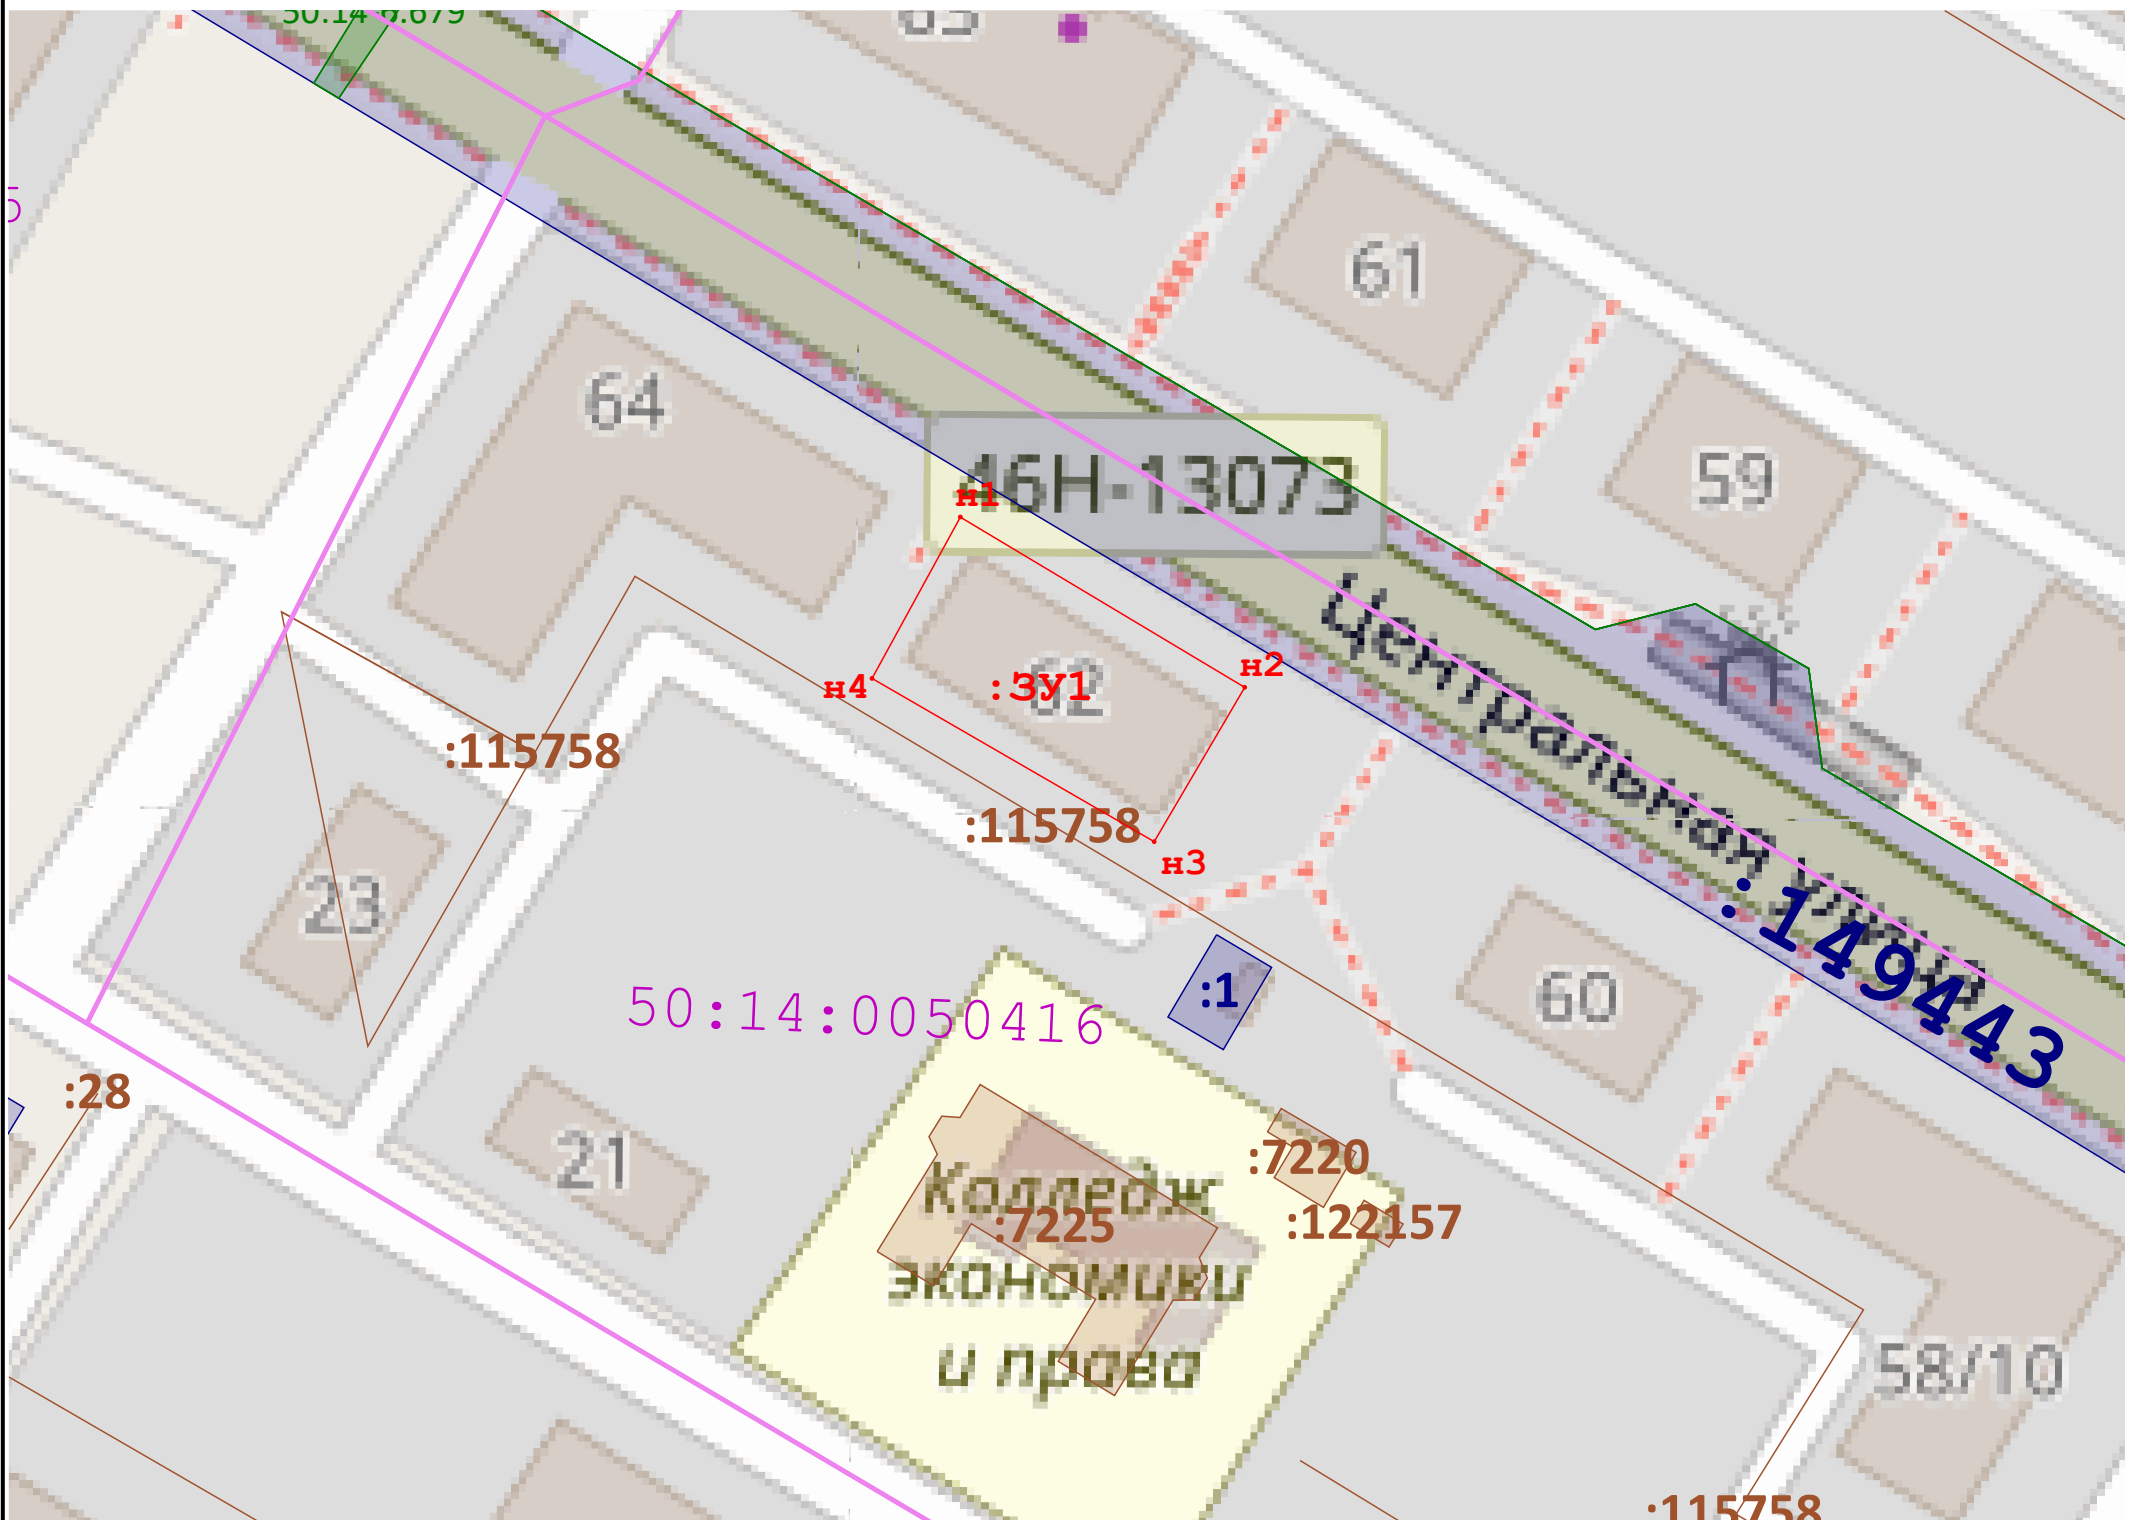

Геоданные МСК-50.2

Имя точки	X, м	Y, м
:ЗУ1 (площадь 512 кв.м.)		
н1	487 340,06	2 217 954,43
н2	487 324,29	2 217 980,78
н3	487 309,99	2 217 972,39
н4	487 325,11	2 217 946,25
н1	487 340,06	2 217 954,43



Масштаб 1:700

Условные обозначения:

- | | |
|--|--|
| н6 | - Обозначение новой характерной точки формируемого земельного участка |
|  | - Вновь образованная часть границы, сведения о которой достаточны для определения ее местоположения |
|  | - Существующая часть границы, имеющиеся в ЕГРН сведения о которой достаточны для определения ее местоположения |
| 50:14:0050279 | - обозначение кадастровго квартала |
|  | - Обозначение кадастрового квартала |
| :664 | - обозначение земельных участков по сведениям ЕГРН |
| 50:14-6.270 | - Зоны с особыми условиями использования территории |
|  | - объекты капитального строительства |
| :3У1 | - обозначение образуемого земельного участка |