


Схема расположения земельного участка на кадастровом плане территории

Площадь формируемого земельного участка: 442 кв.м

Номер кадастрового квартала: 50:14:0050418



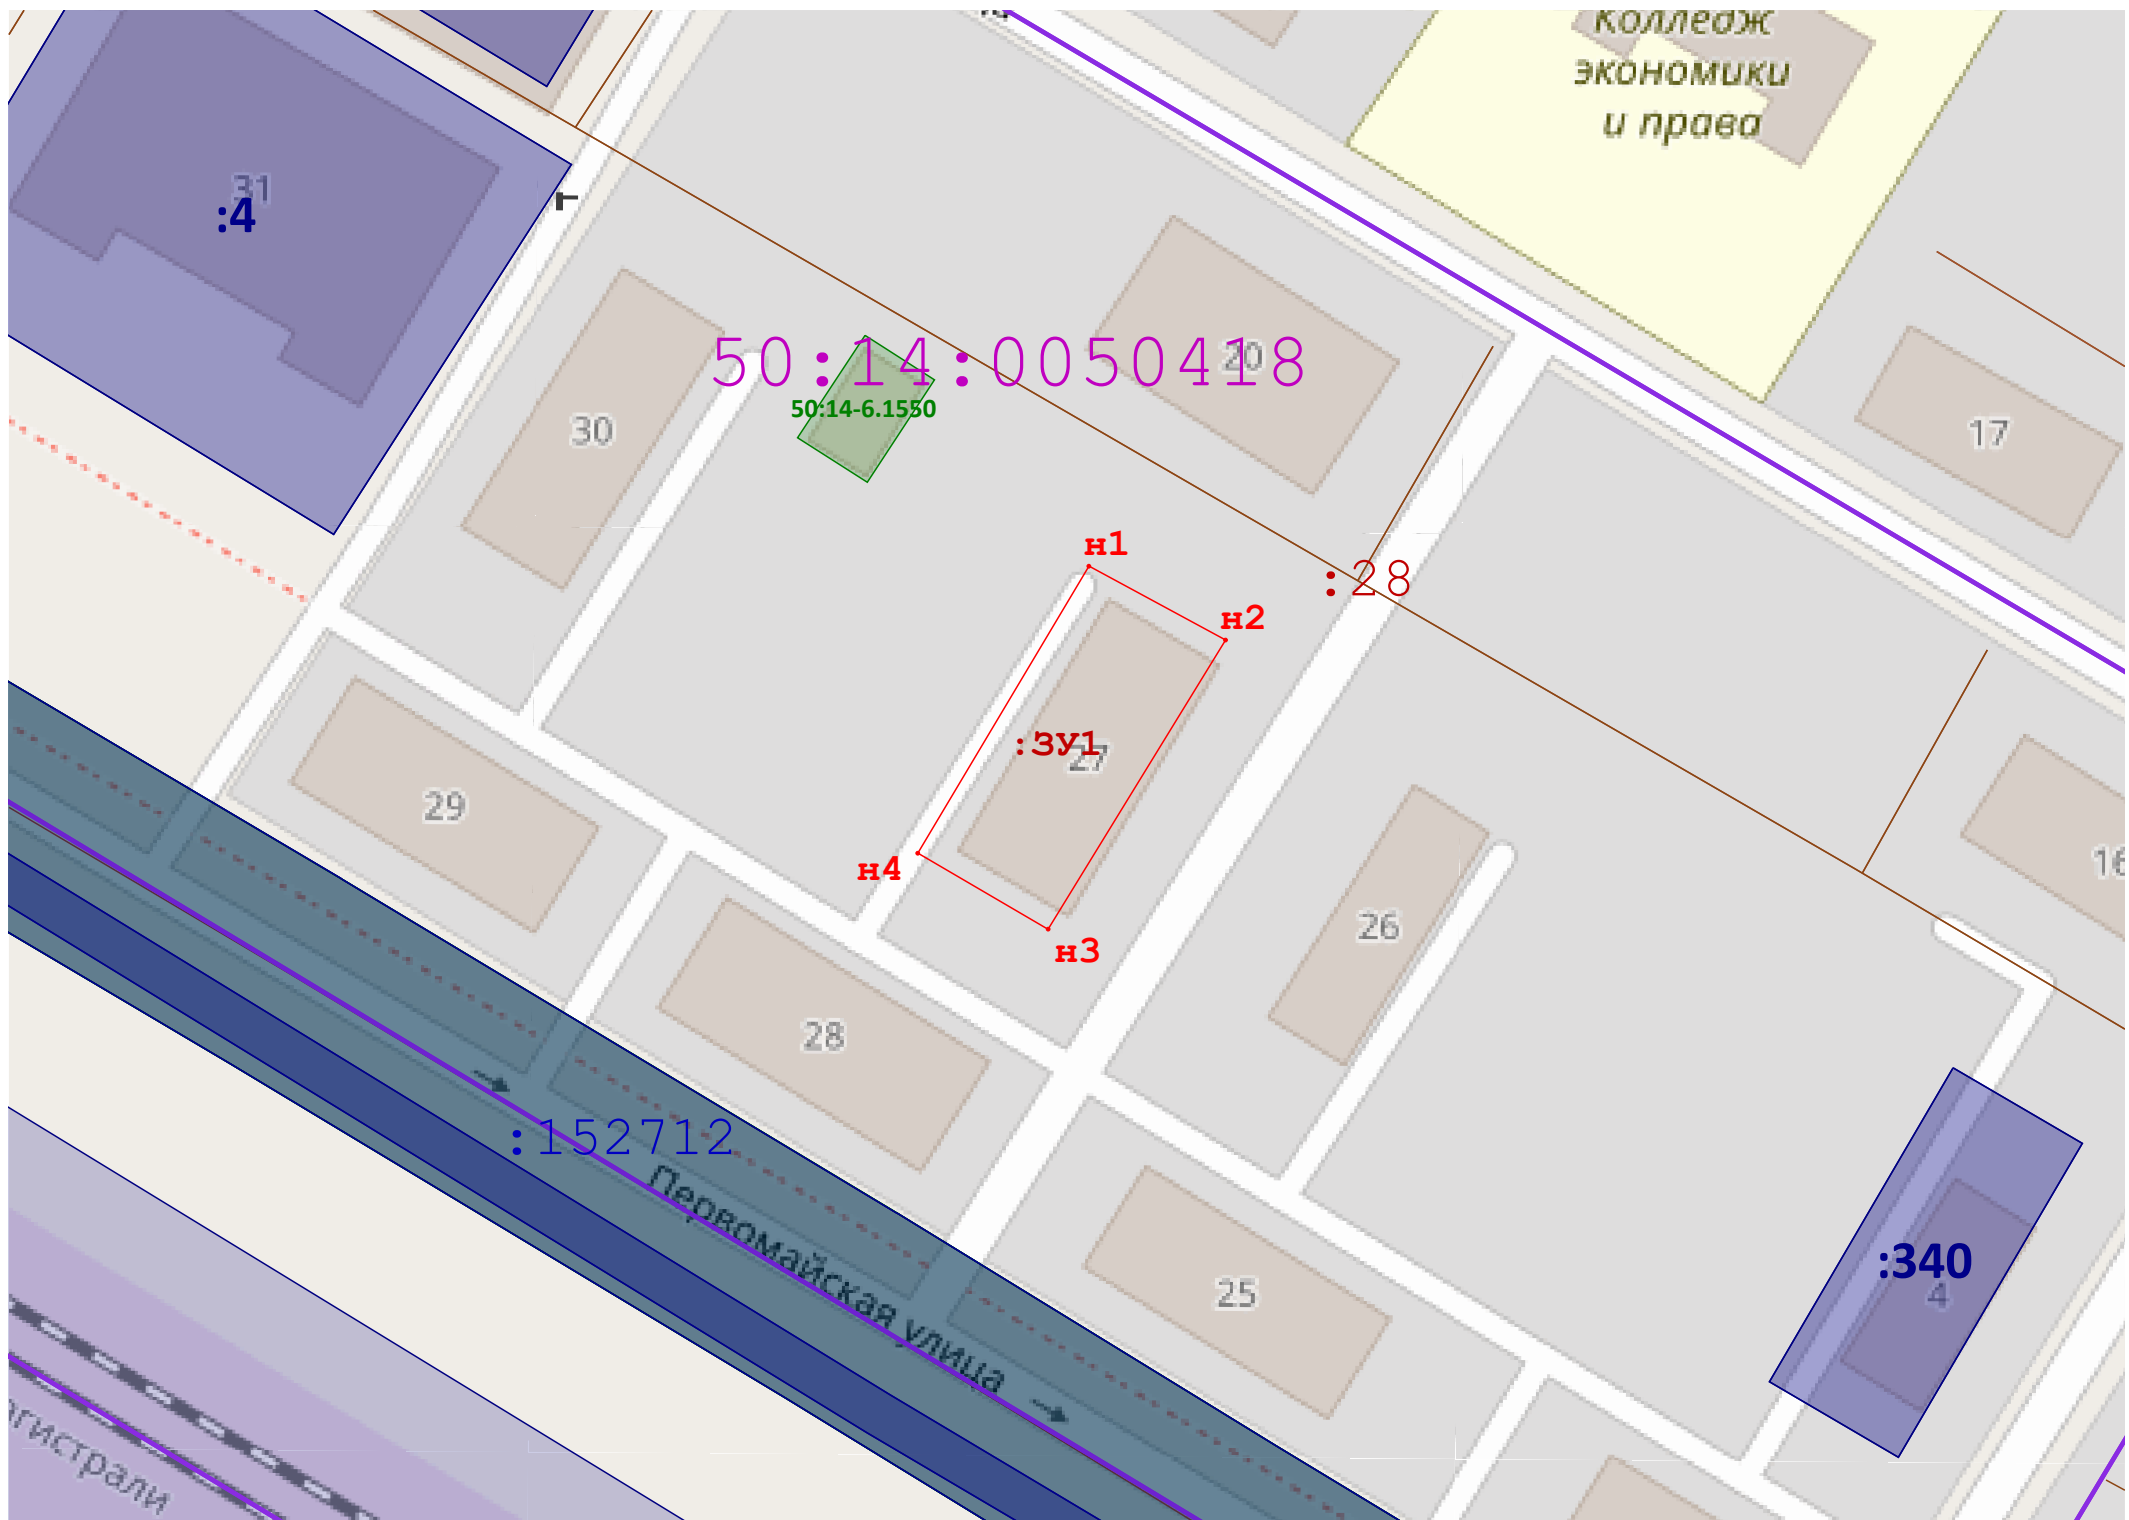


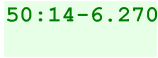



Геоданные МСК-50.2

Имя точки	X, м	Y, м
:ЗУ1 (площадь 442 кв.м.)		
н1	487 223,53	2 217 907,37
н2	487 216,69	2 217 920,03
н3	487 189,92	2 217 903,60
н4	487 196,95	2 217 891,52
н1	487 223,53	2 217 907,37



Масштаб 1:700

Условные обозначения:

-  - Вновь образованная часть границы, сведения о которой достаточны для определения ее местоположения
-  - Существующая часть границы, имеющиеся в ЕГРН сведения о которой достаточны для определения ее местоположения
-  50:14:0050279 - обозначение кадастровго квартала
-  - Обозначение кадастрового квартала
-  :664 - обозначение земельных участков по сведениям ЕГРН
-  50:14-6.270 - Зоны с особыми условиями использования территории
-  - объекты капитального строительства
-  :ЗУ1 - обозначение образуемого земельного участка
-  н6 - Обозначение характерной точки образуемого земельного участка