


Схема расположения земельного участка на кадастровом плане территории

Площадь формируемого земельного участка: 410 кв.м  
Номер кадастрового квартала: 50:14:0050418

Геоданные МСК-50.2

Имя точки	X, м	Y, м
:ЗУ1 (площадь 410 кв.м.)		
н1	487 263,96	2 217 753,80
н2	487 247,69	2 217 780,54
н3	487 236,34	2 217 773,51
н4	487 252,97	2 217 747,08
н1	487 263,96	2 217 753,80

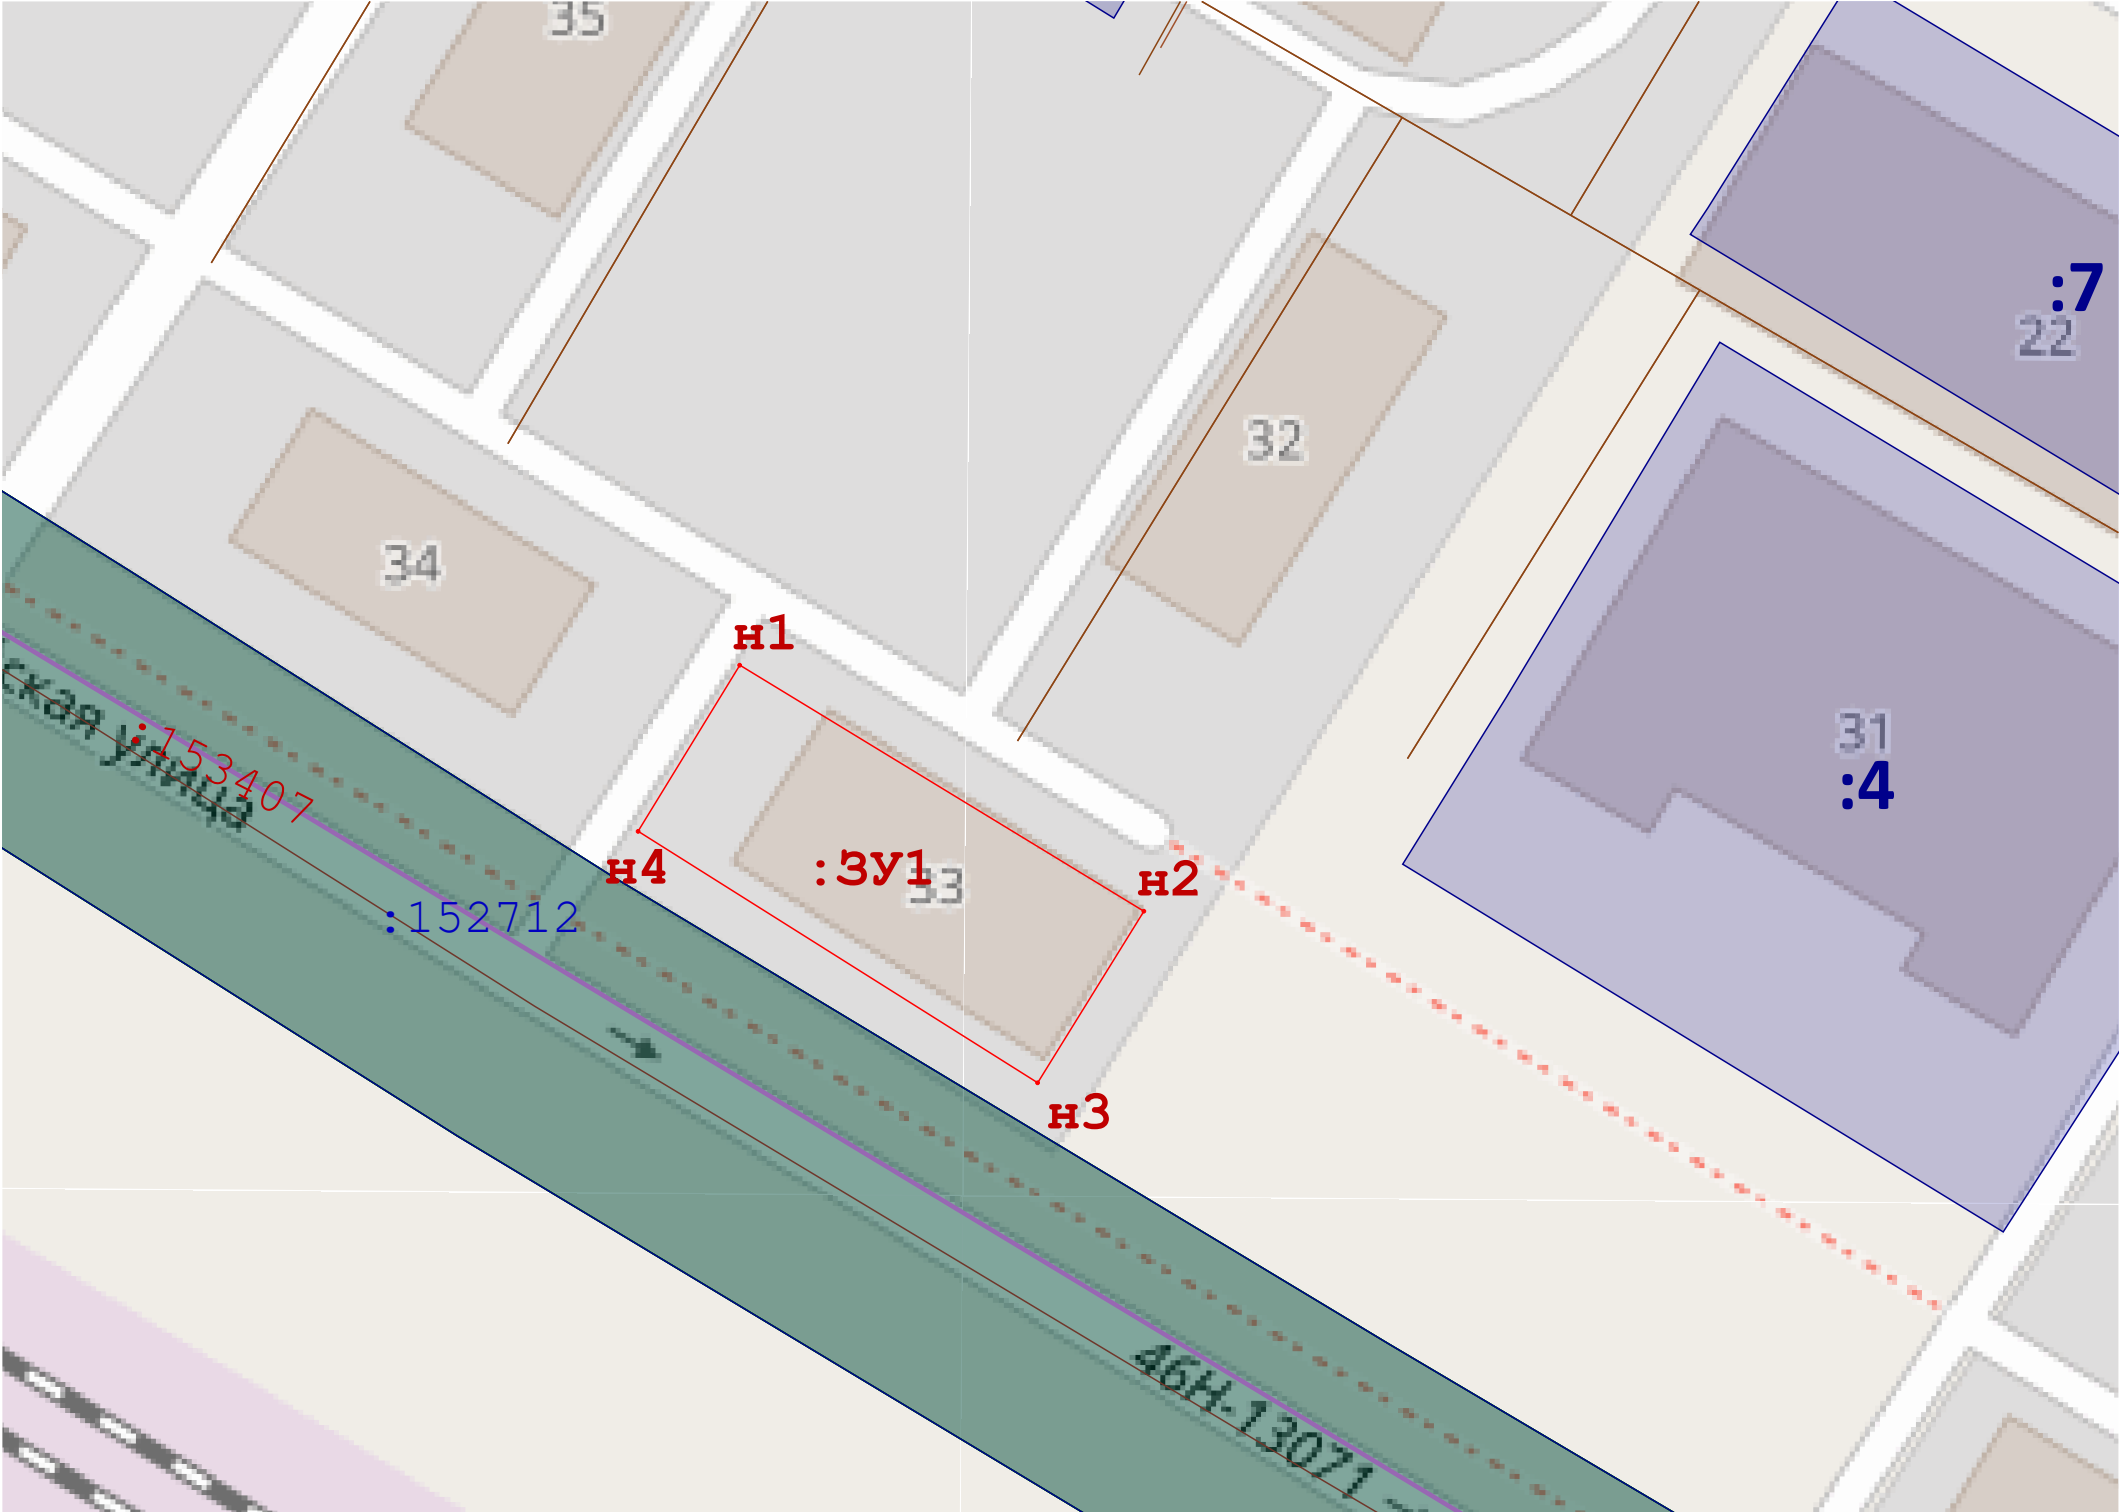

Масштаб 1:500

Условные обозначения:

- Вновь образованная часть границы, сведения о которой достаточны для определения ее местоположения
- Существующая часть границы, имеющиеся в ЕГРН сведения о которой достаточны для определения ее местоположения
- 50:14:0050279

- обозначение кадастровго квартала
- Обозначение кадастрового квартала
- :664

- обозначение земельных участков по сведениям ЕГРН
- 50:14-6.270

- Зоны с особыми условиями использования территории
- объекты капитального строительства
- :ЗУ1

- обозначение образуемого земельного участка
- н6

- Обозначение характерной точки образуемого земельного участка