


Схема расположения земельного участка на кадастровом плане территории

Площадь формируемого земельного участка: 621 кв.м  
Номер кадастрового квартала: 50:14:0050421

Геоданные МСК-50.2

Имя точки	X, м	Y, м
:ЗУ1 (площадь 621 кв.м.)		
н1	486 979,50	2 218 556,68
н2	486 967,94	2 218 575,45
н3	486 954,79	2 218 566,78
н4	486 957,15	2 218 562,73
н5	486 942,59	2 218 554,26
н6	486 950,42	2 218 540,10
н1	486 979,50	2 218 556,68

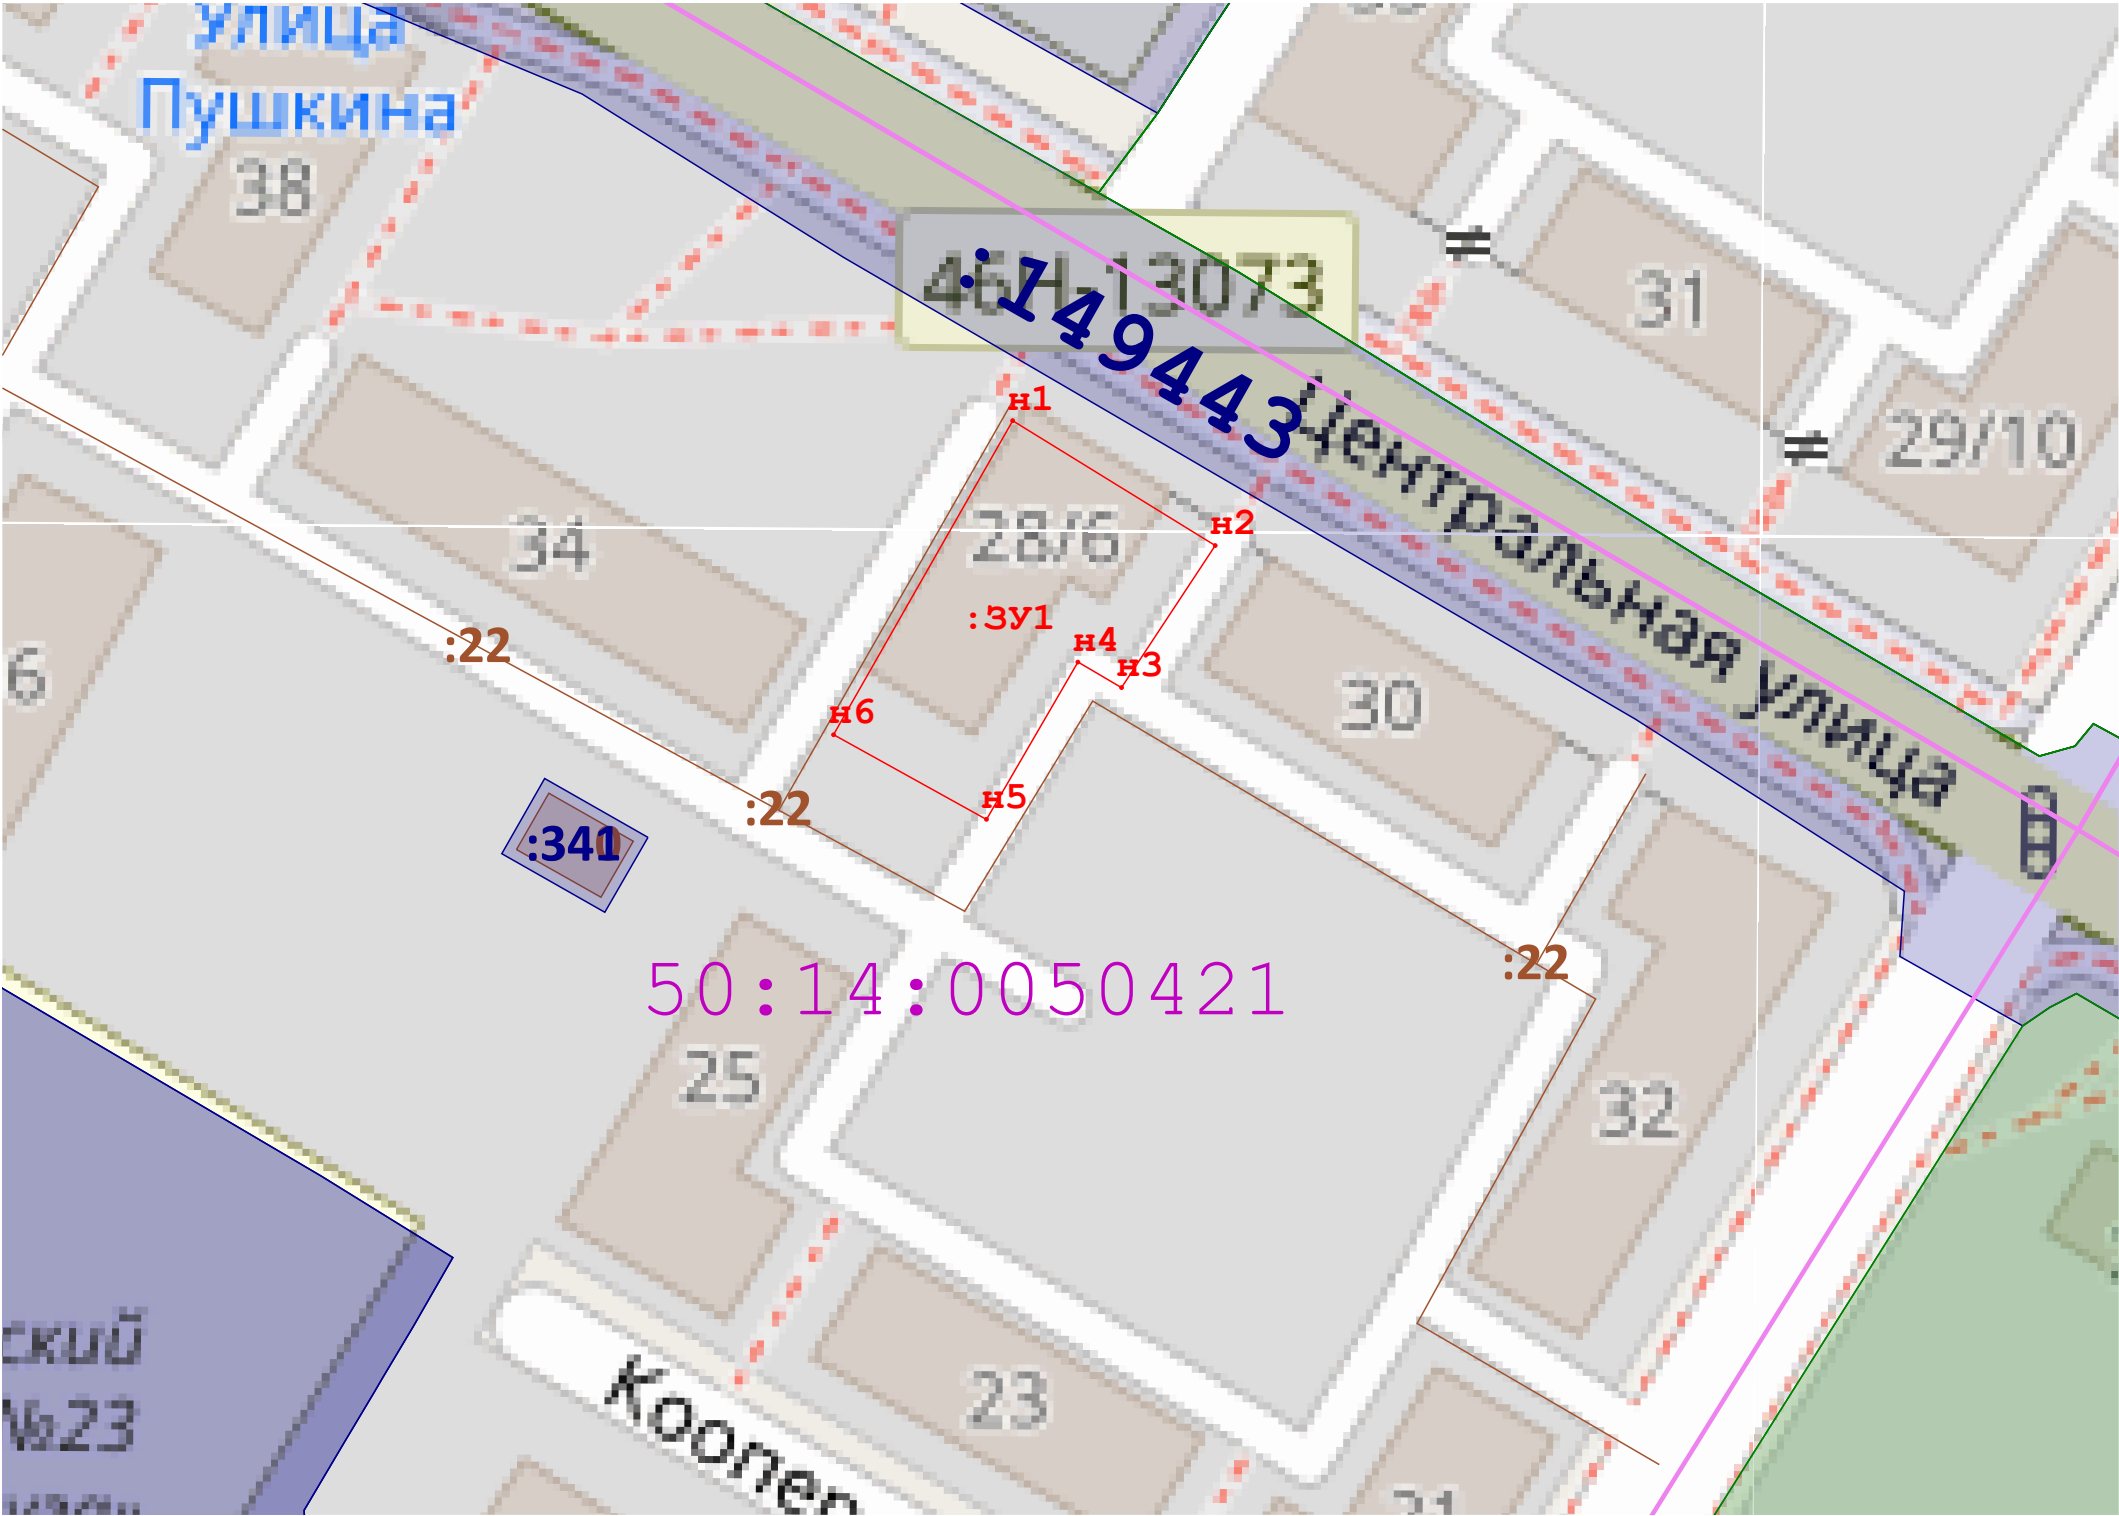

Масштаб 1:700

Условные обозначения:

- н6

- Обозначение новой характерной точки формируемого земельного участка
- Вновь образованная часть границы, сведения о которой достаточны для определения ее местоположения
- Существующая часть границы, имеющиеся в ЕГРН сведения о которой достаточны для определения ее местоположения
- 50:14:0050279

- обозначение кадастровго квартала
- Обозначение кадастрового квартала
- :664

- обозначение земельных участков по сведениям ЕГРН
- 50:14-6.270

- Зоны с особыми условиями использования территории
- объекты капитального строительства
- :ЗУ1

- обозначение образуемого земельного участка