


Схема расположения земельного участка на кадастровом плане территории

Площадь формируемого земельного участка: 538 кв.м

Номер кадастрового квартала: 50:14:0050421



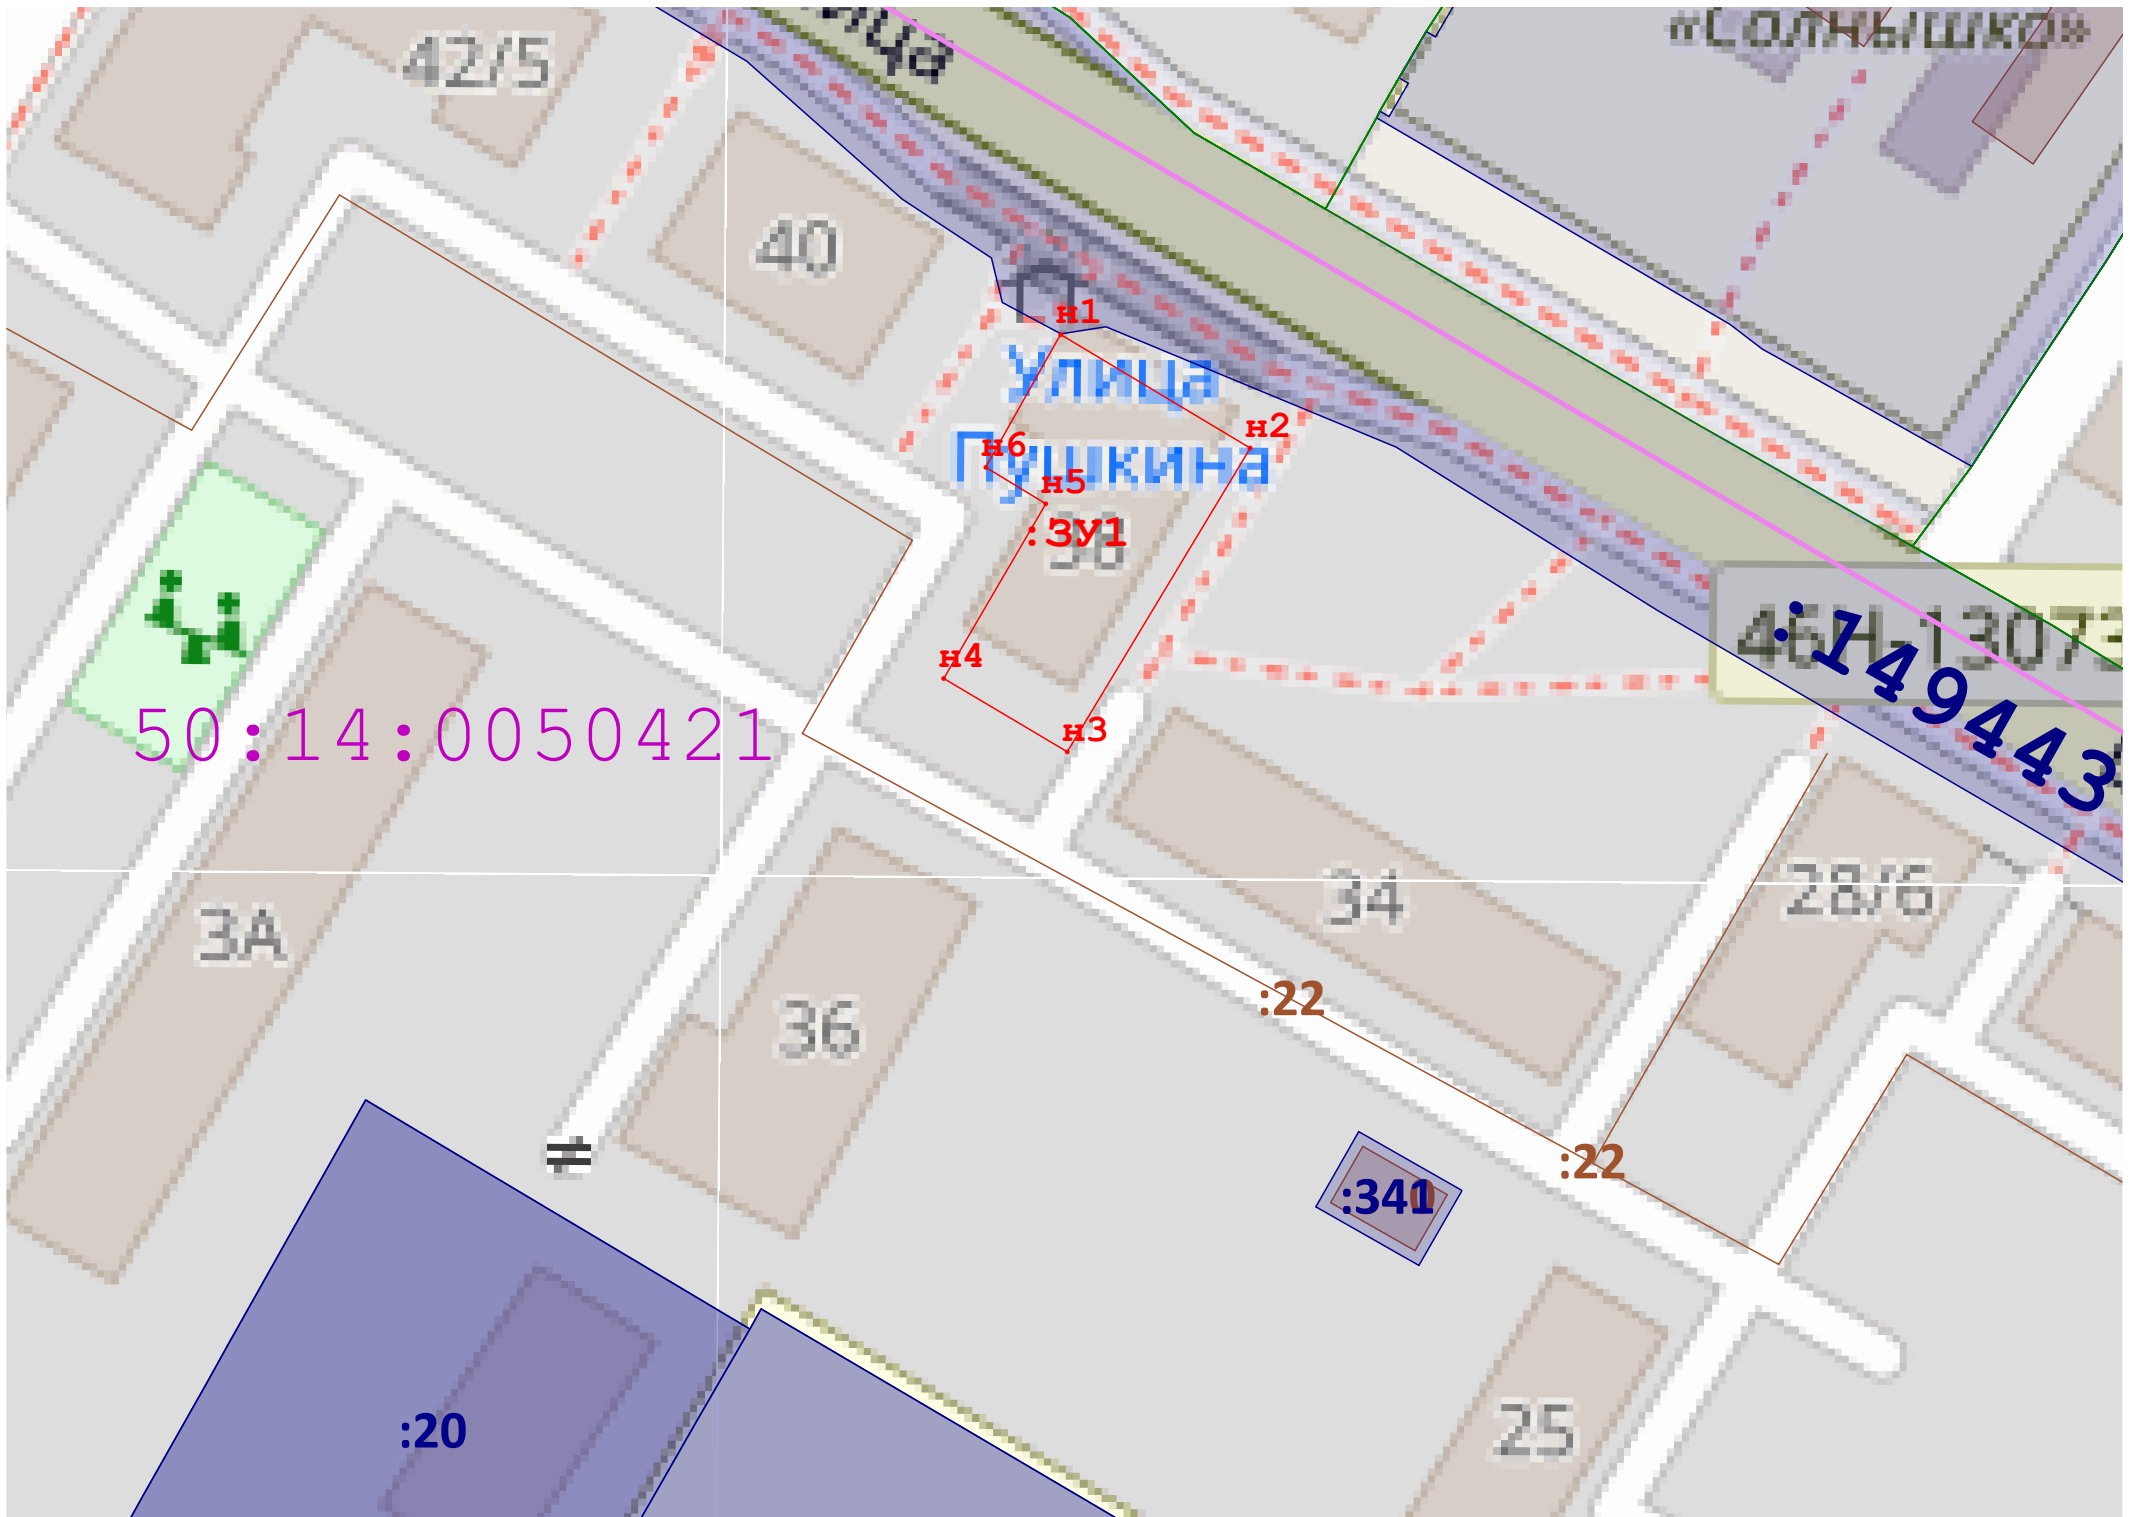

Геоданные МСК-50.2

Имя точки	X, м	Y, м
:ЗУ1 (площадь 538 кв.м.)		
н1	487 020,19	2 218 485,73
н2	487 009,69	2 218 503,28
н3	486 981,54	2 218 486,34
н4	486 988,34	2 218 474,89
н5	487 004,52	2 218 484,35
н6	487 007,89	2 218 478,80
н1	487 020,19	2 218 485,73



Масштаб 1:700

Условные обозначения:

- | | |
|--|--|
| н6 | - Обозначение новой характерной точки формируемого земельного участка |
|  | - Вновь образованная часть границы, сведения о которой достаточны для определения ее местоположения |
|  | - Существующая часть границы, имеющиеся в ЕГРН сведения о которой достаточны для определения ее местоположения |
| 50:14:0050279 | - обозначение кадастровго квартала |
|  | - Обозначение кадастрового квартала |
| :664 | - обозначение земельных участков по сведениям ЕГРН |
| 50:14-6.270 | - Зоны с особыми условиями использования территории |
|  | - объекты капитального строительства |
| :3У1 | - обозначение образуемого земельного участка |