


Схема расположения земельного участка на кадастровом плане территории

Площадь формируемого земельного участка: 609 кв.м
Номер кадастрового квартала: 50:14:0050417

Геоданные МСК-50.2

Имя точки	X, м	Y, м
:ЗУ1 (площадь 609 кв.м.)		
н1	487 221,72	2 218 147,38
н2	487 201,77	2 218 181,61
н3	487 187,63	2 218 174,51
н4	487 208,64	2 218 140,39
н1	487 221,72	2 218 147,38

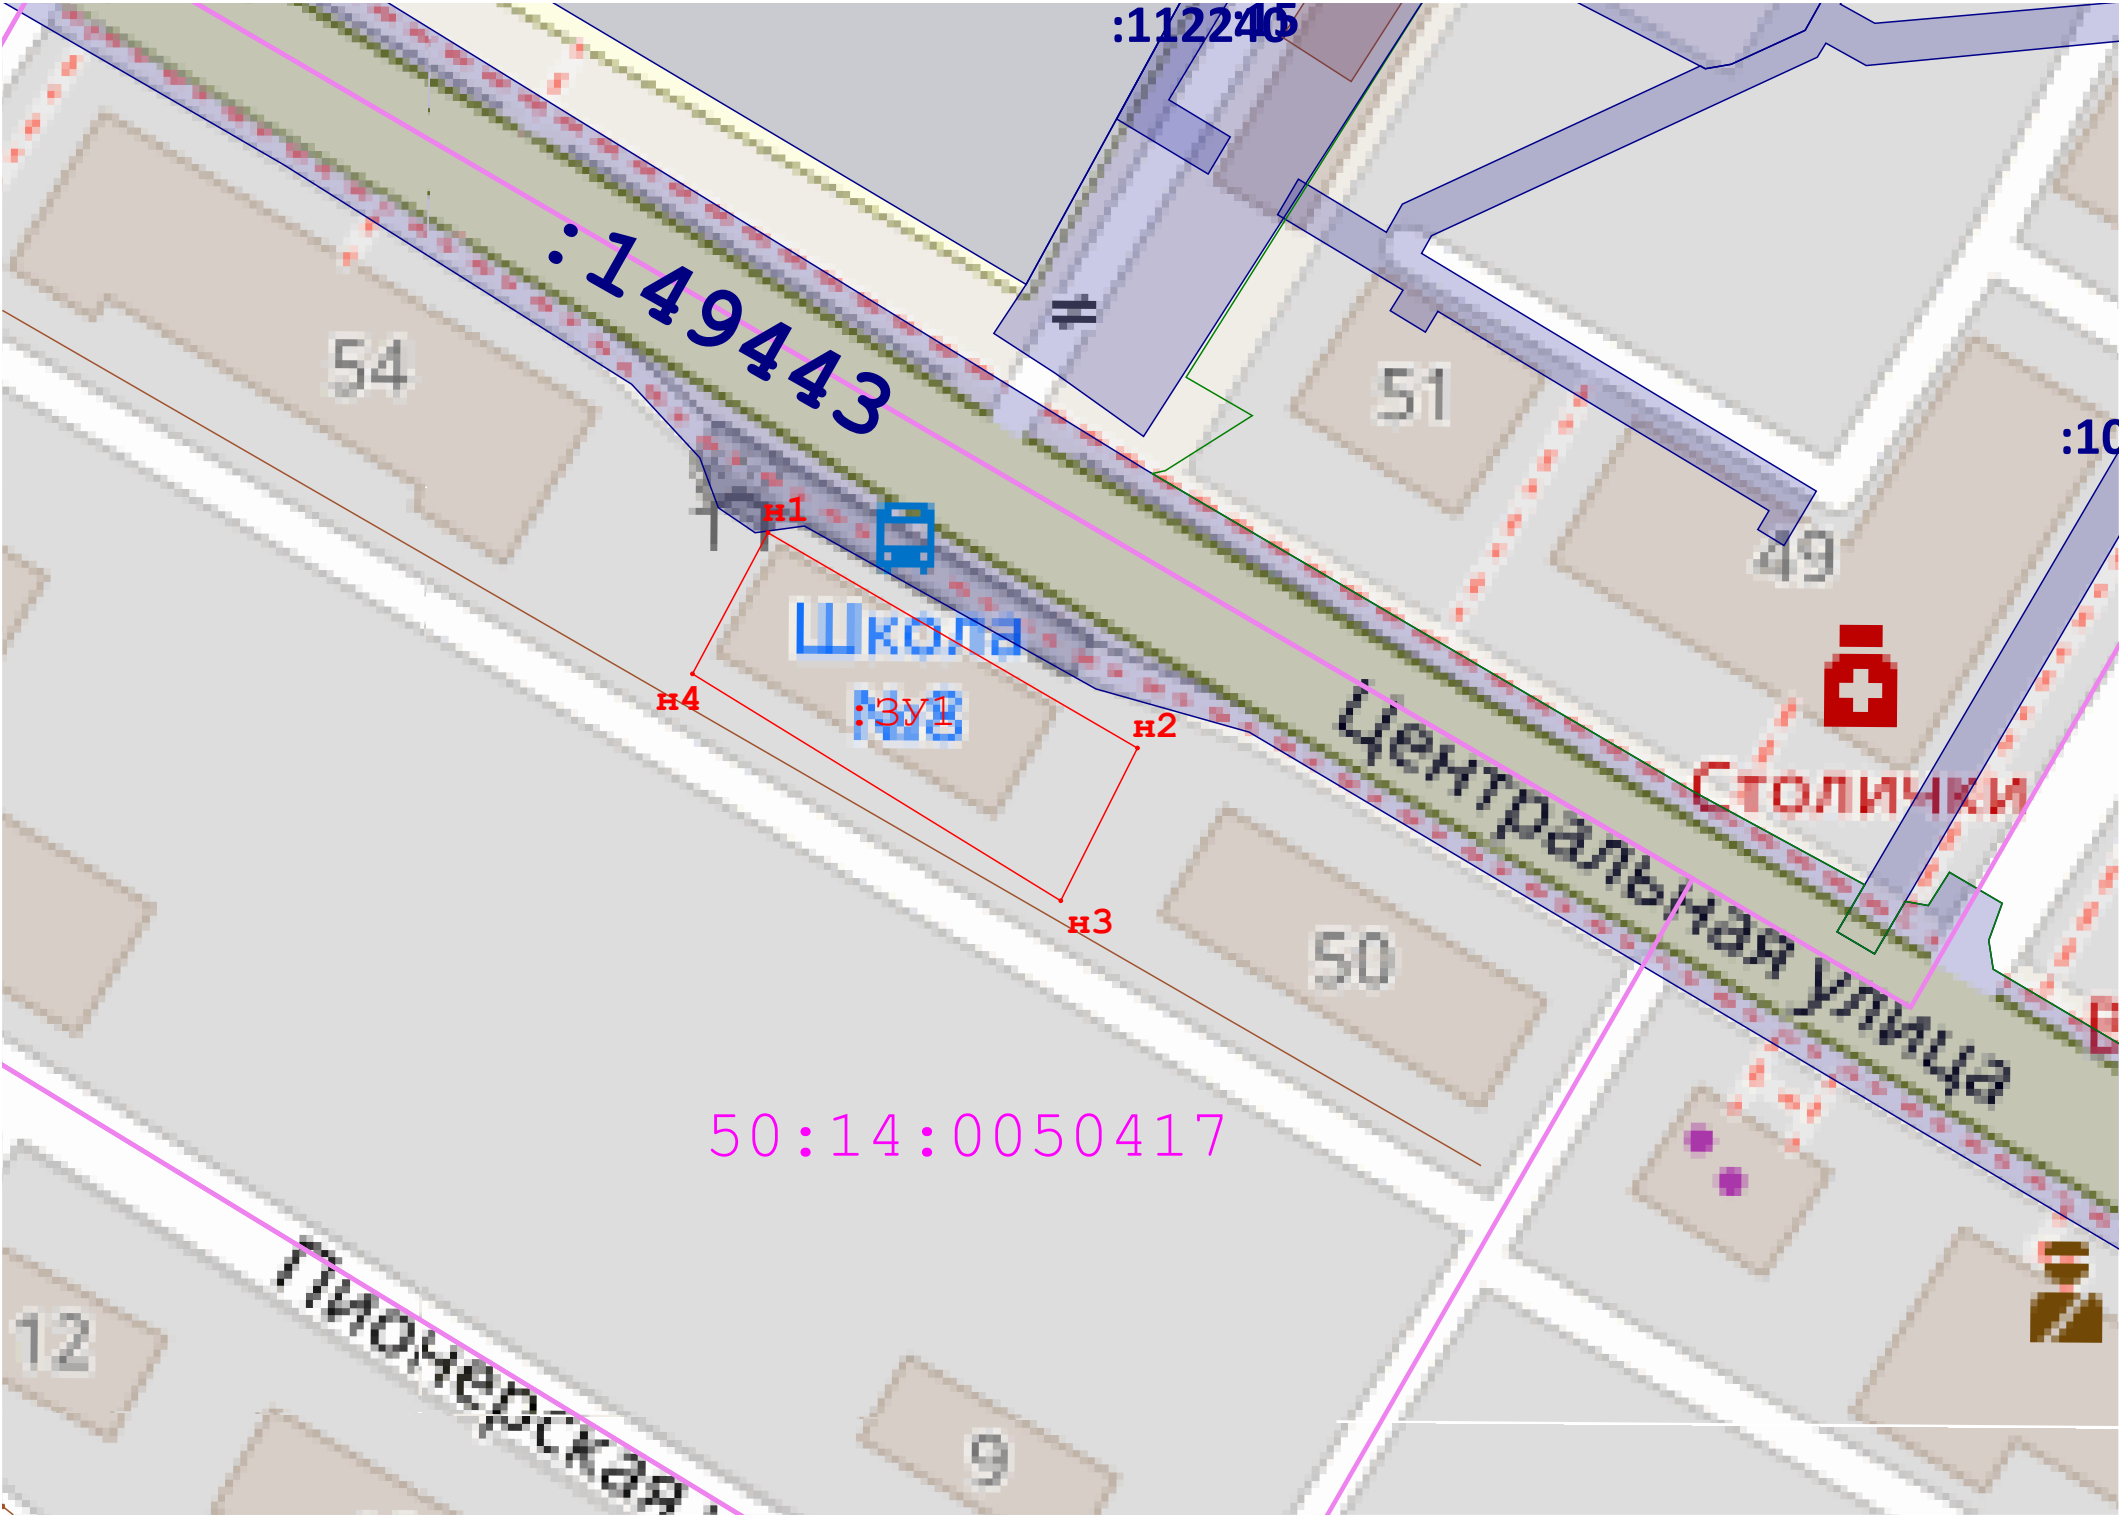

Масштаб 1:700

Условные обозначения:

- н6

- Обозначение новой характерной точки формируемого земельного участка
- Вновь образованная часть границы, сведения о которой достаточны для определения ее местоположения
- Существующая часть границы, имеющиеся в ЕГРН сведения о которой достаточны для определения ее местоположения
- 50:14:0050279

- обозначение кадастровго квартала
- Обозначение кадастрового квартала
- :664

- обозначение земельных участков по сведениям ЕГРН
- 50:14-6.270

- Зоны с особыми условиями использования территории
- объекты капитального строительства
- :ЗУ1

- обозначение образуемого земельного участка