


Схема расположения земельного участка на кадастровом плане территории

Площадь формируемого земельного участка: 747 кв.м
Номер кадастрового квартала: 50:14:0050423

Геоданные МСК-50.2

Имя точки	X, м	Y, м
:ЗУ1 (площадь 747 кв.м.)		
н1	486 659,52	2 218 980,28
н2	486 640,27	2 219 013,41
н3	486 623,24	2 219 004,41
н4	486 642,76	2 218 970,57
н1	486 659,52	2 218 980,28

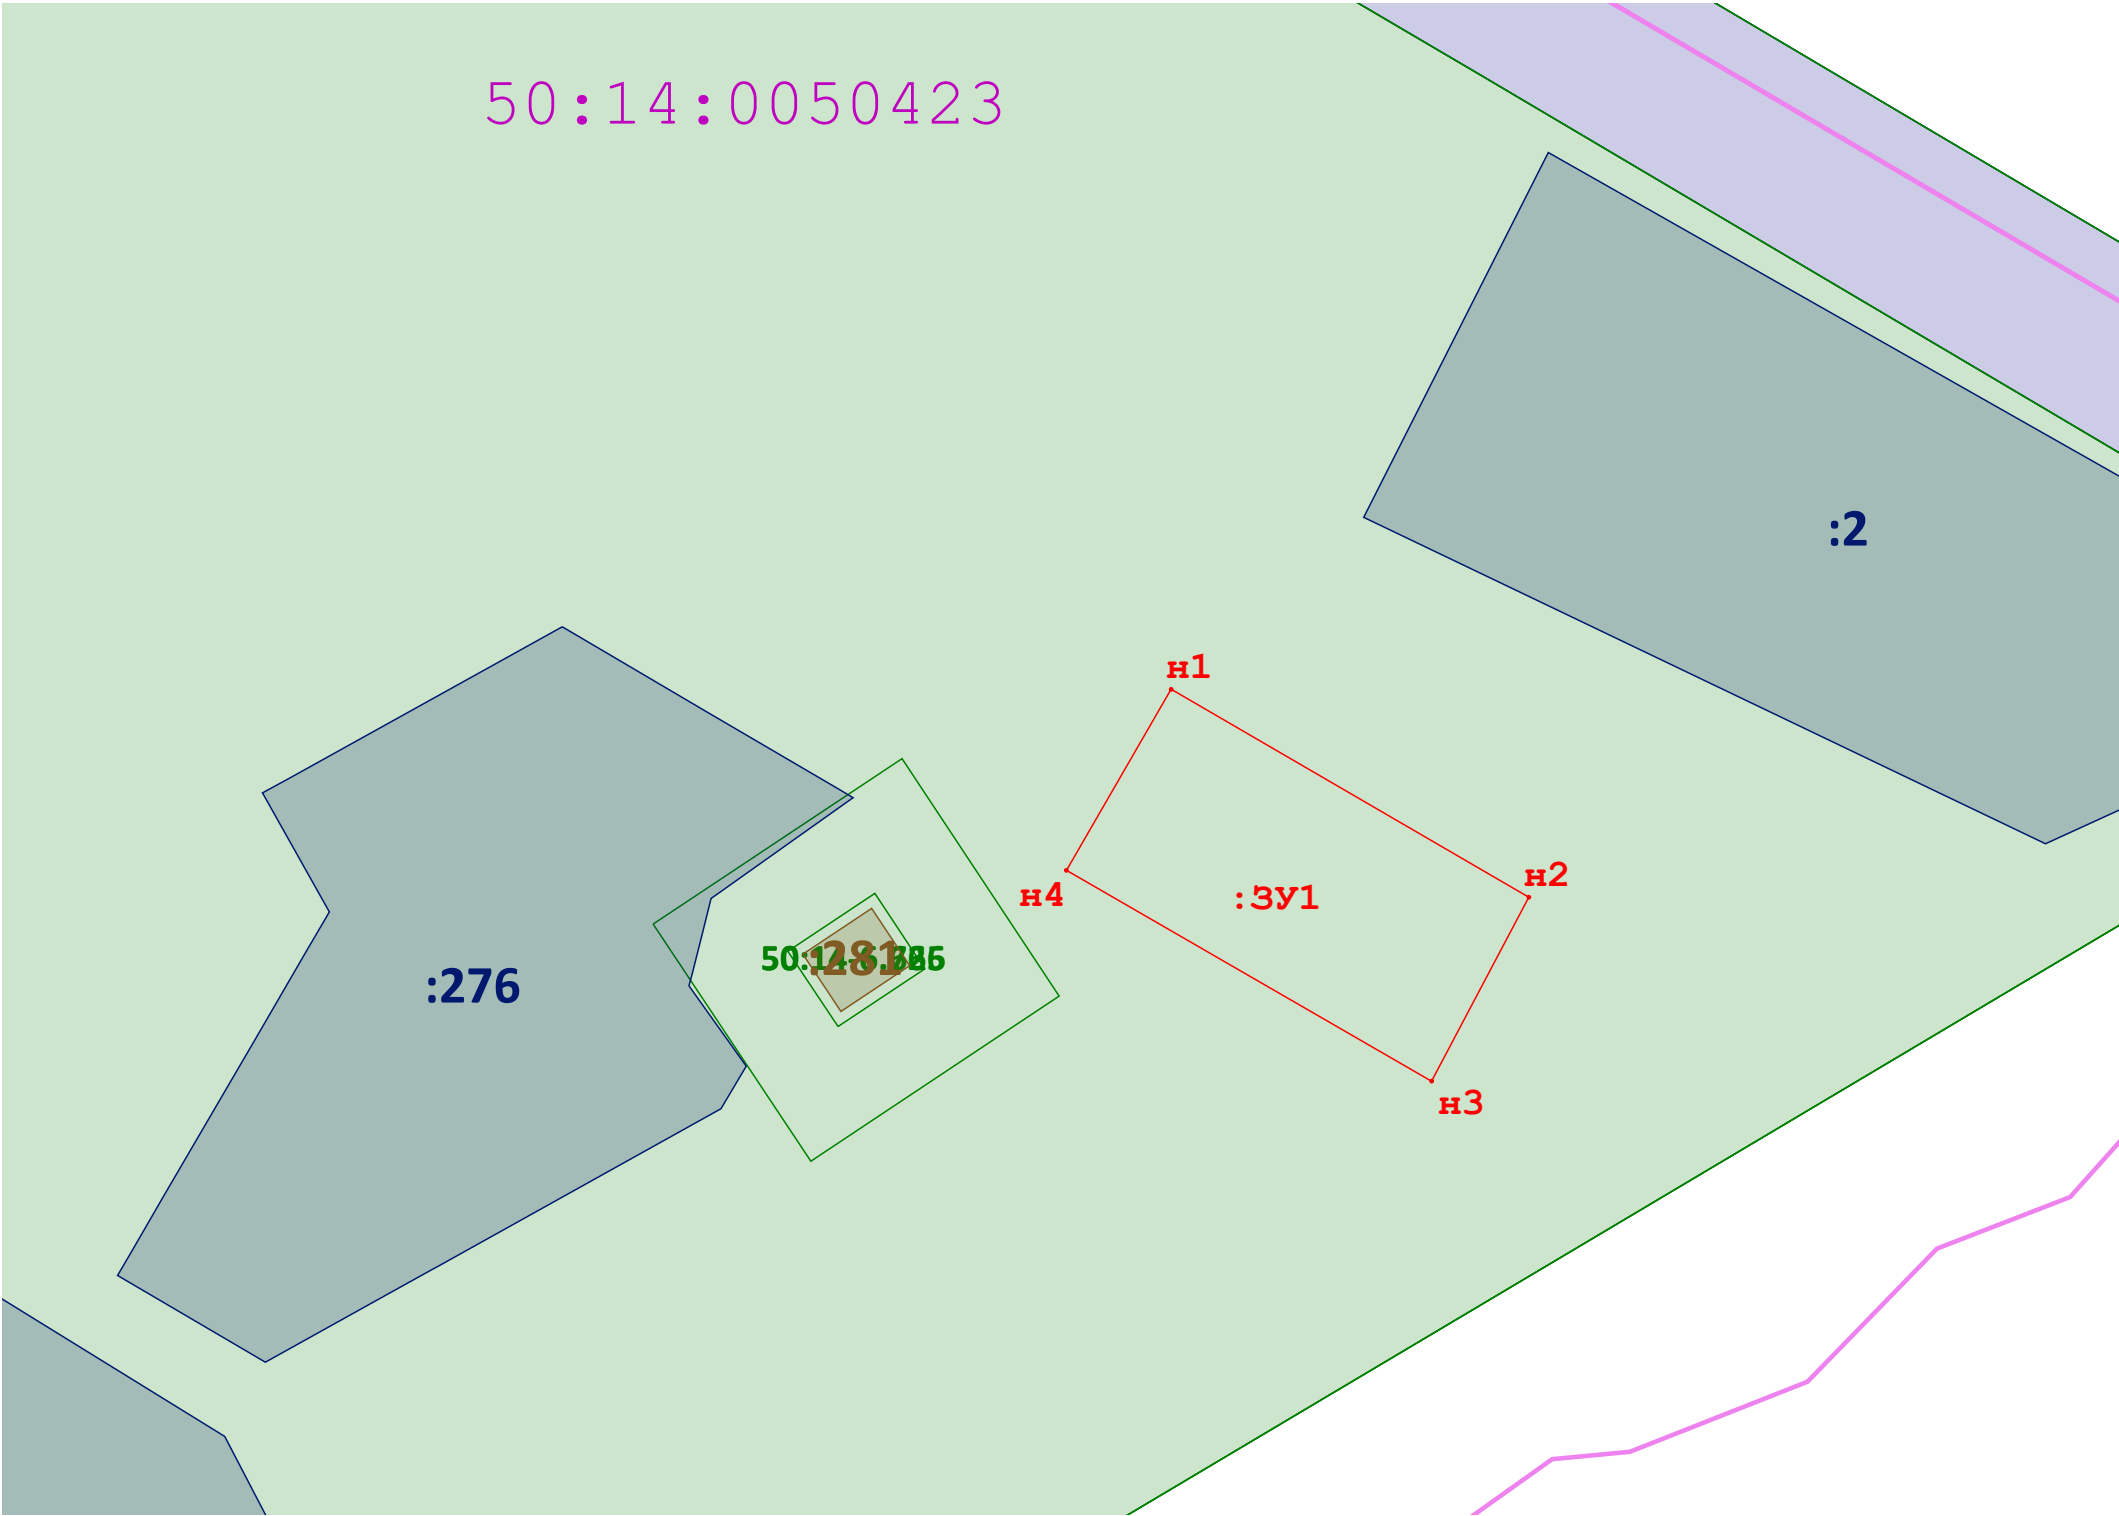

Масштаб 1:700

Условные обозначения:

- н6

- Обозначение новой характерной точки формируемого земельного участка
- Вновь образованная часть границы, сведения о которой достаточны для определения ее местоположения
- Существующая часть границы, имеющиеся в ЕГРН сведения о которой достаточны для определения ее местоположения
- 50:14:0050279

- обозначение кадастровго квартала
- Обозначение кадастрового квартала
- :664

- обозначение земельных участков по сведениям ЕГРН
- 50:14-6.270

- Зоны с особыми условиями использования территории
- объекты капитального строительства
- :ЗУ1

- обозначение образуемого земельного участка