


Схема расположения земельного участка на кадастровом плане территории

Площадь формируемого земельного участка: 337 кв.м
Номер кадастрового квартала: 50:14:0050420

Геоданные МСК-50.2

Имя точки	X, м	Y, м
:ЗУ1 (площадь 337 кв.м.)		
н1	487 097,99	2 218 255,01
н2	487 086,33	2 218 274,04
н3	487 073,14	2 218 267,61
н4	487 084,68	2 218 247,74
н1	487 097,99	2 218 255,01

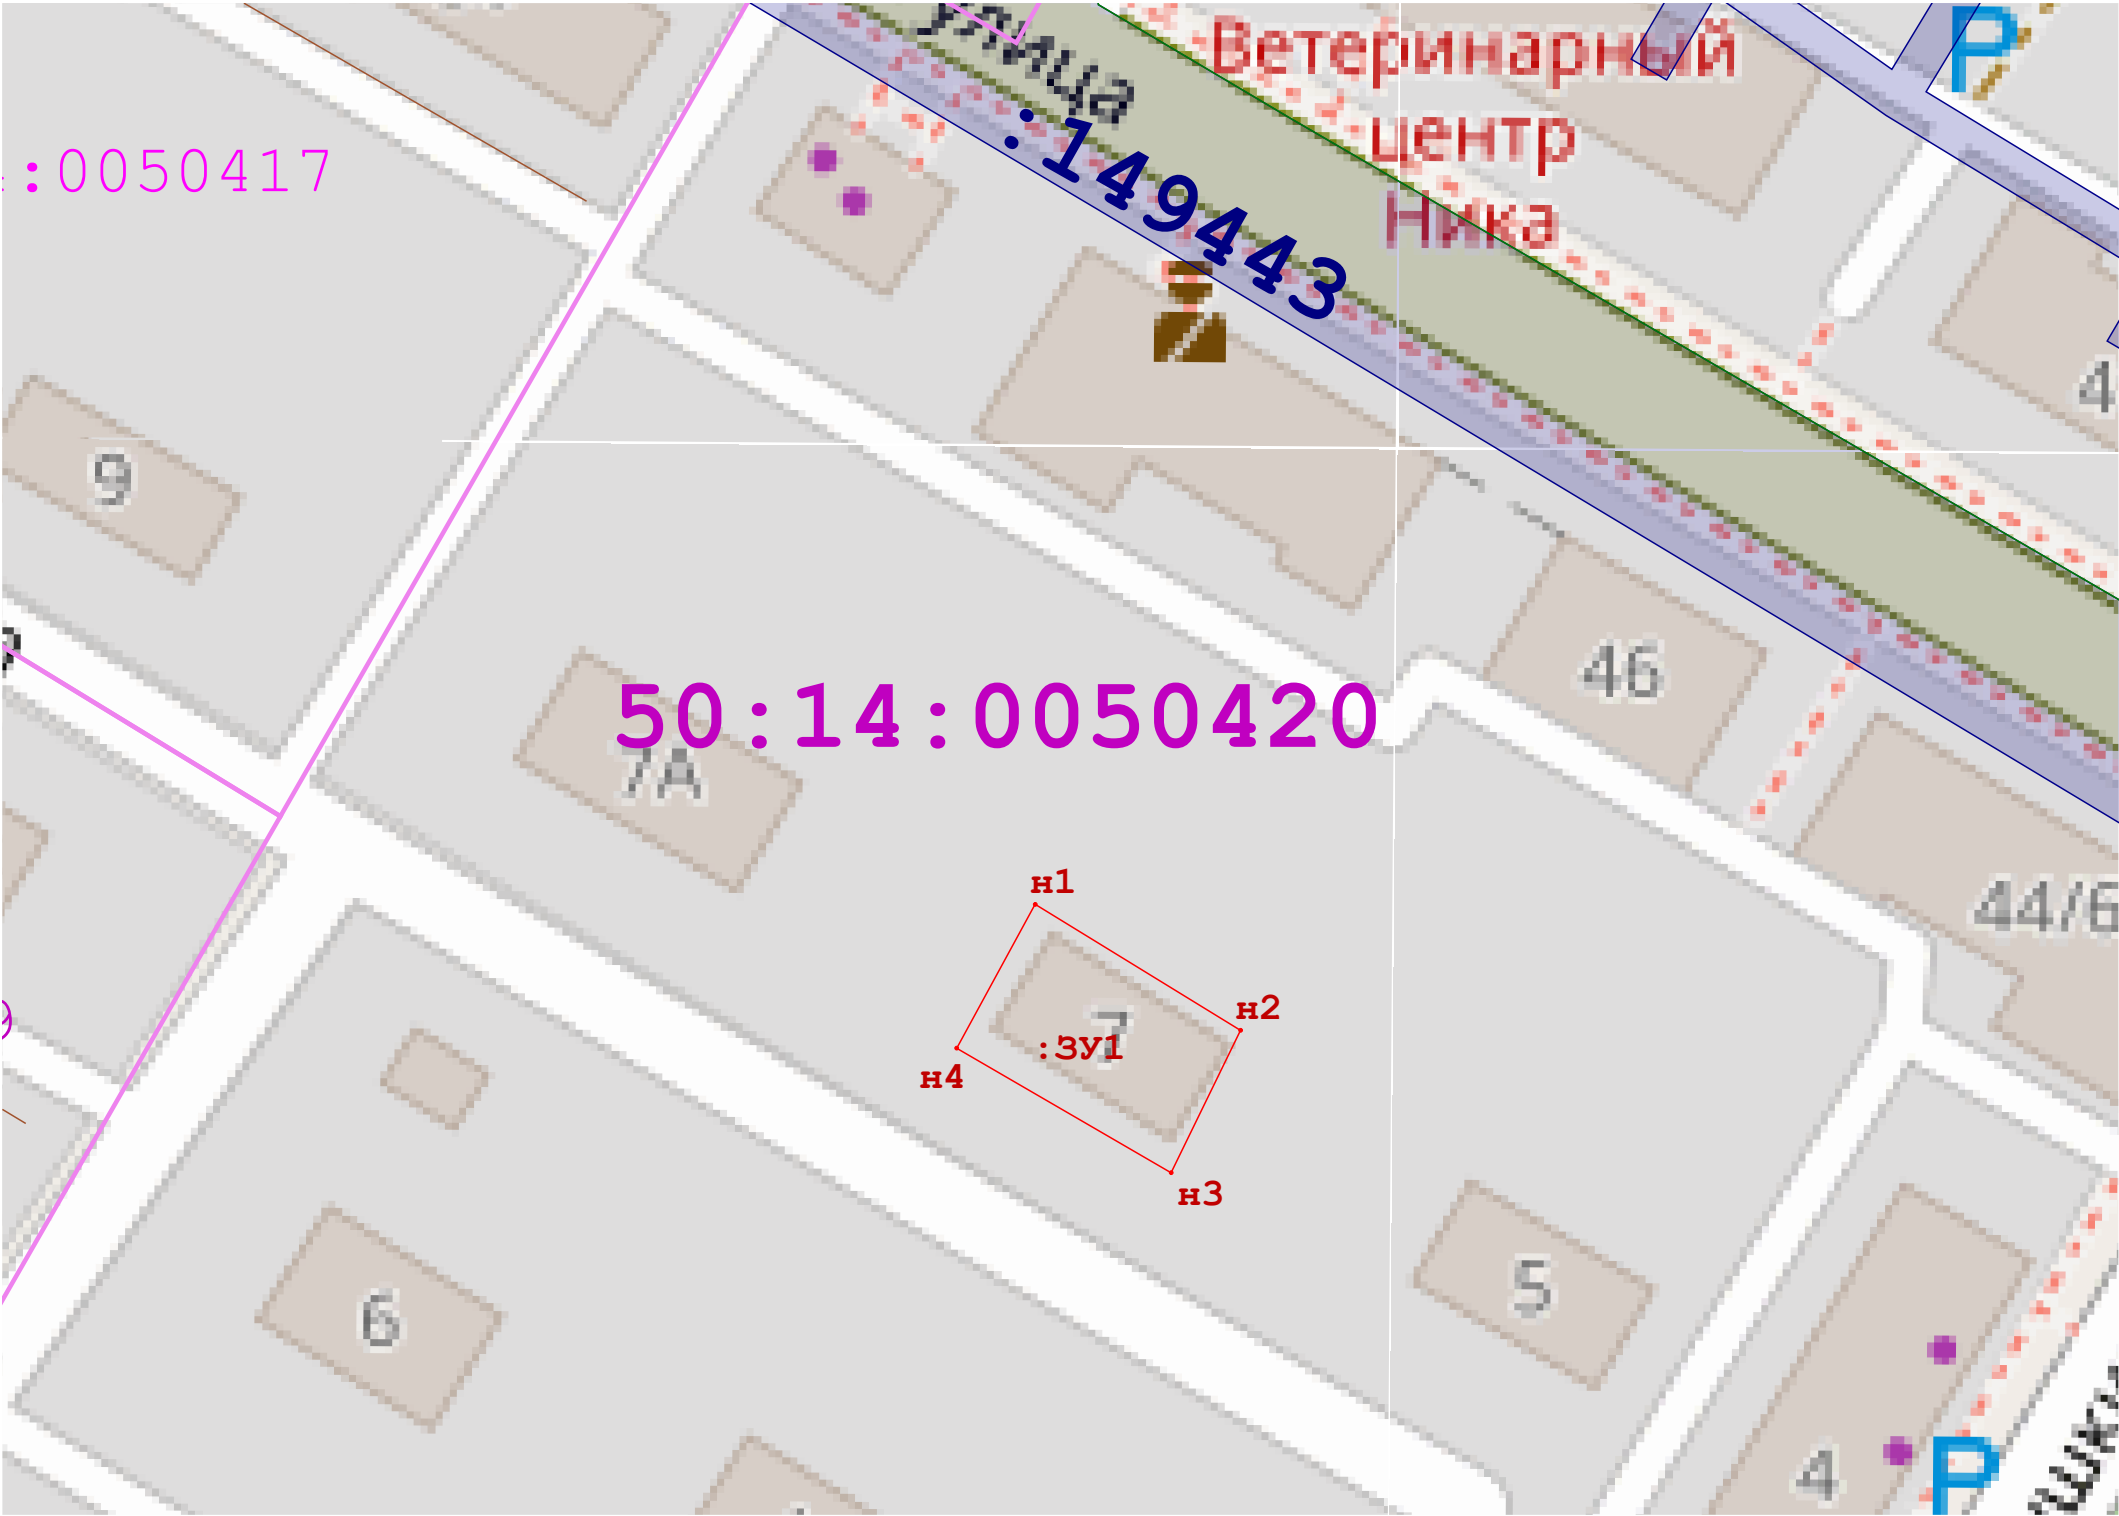

Масштаб 1:700

Условные обозначения:

- Обозначение новой характерной точки формируемого земельного участка
- Вновь образованная часть границы, сведения о которой достаточны для определения ее местоположения
- Существующая часть границы, имеющиеся в ЕГРН сведения о которой достаточны для определения ее местоположения
- обозначение кадастровго квартала
- Обозначение кадастрового квартала
- обозначение земельных участков по сведениям ЕГРН
- Зоны с особыми условиями использования территории
- объекты капитального строительства
- обозначение образуемого земельного участка