


Схема расположения земельного участка на кадастровом плане территории

Площадь формируемого земельного участка: 457 кв.м
Номер кадастрового квартала: 50:14:0050418

Геоданные МСК-50.2

Имя точки	X, м	Y, м
:ЗУ1 (площадь 457 кв.м.)		
1	487 332,09	2 217 642,49
2	487 315,06	2 217 671,75
3	487 303,06	2 217 665,06
4	487 320,48	2 217 636,07
1	487 332,09	2 217 642,49

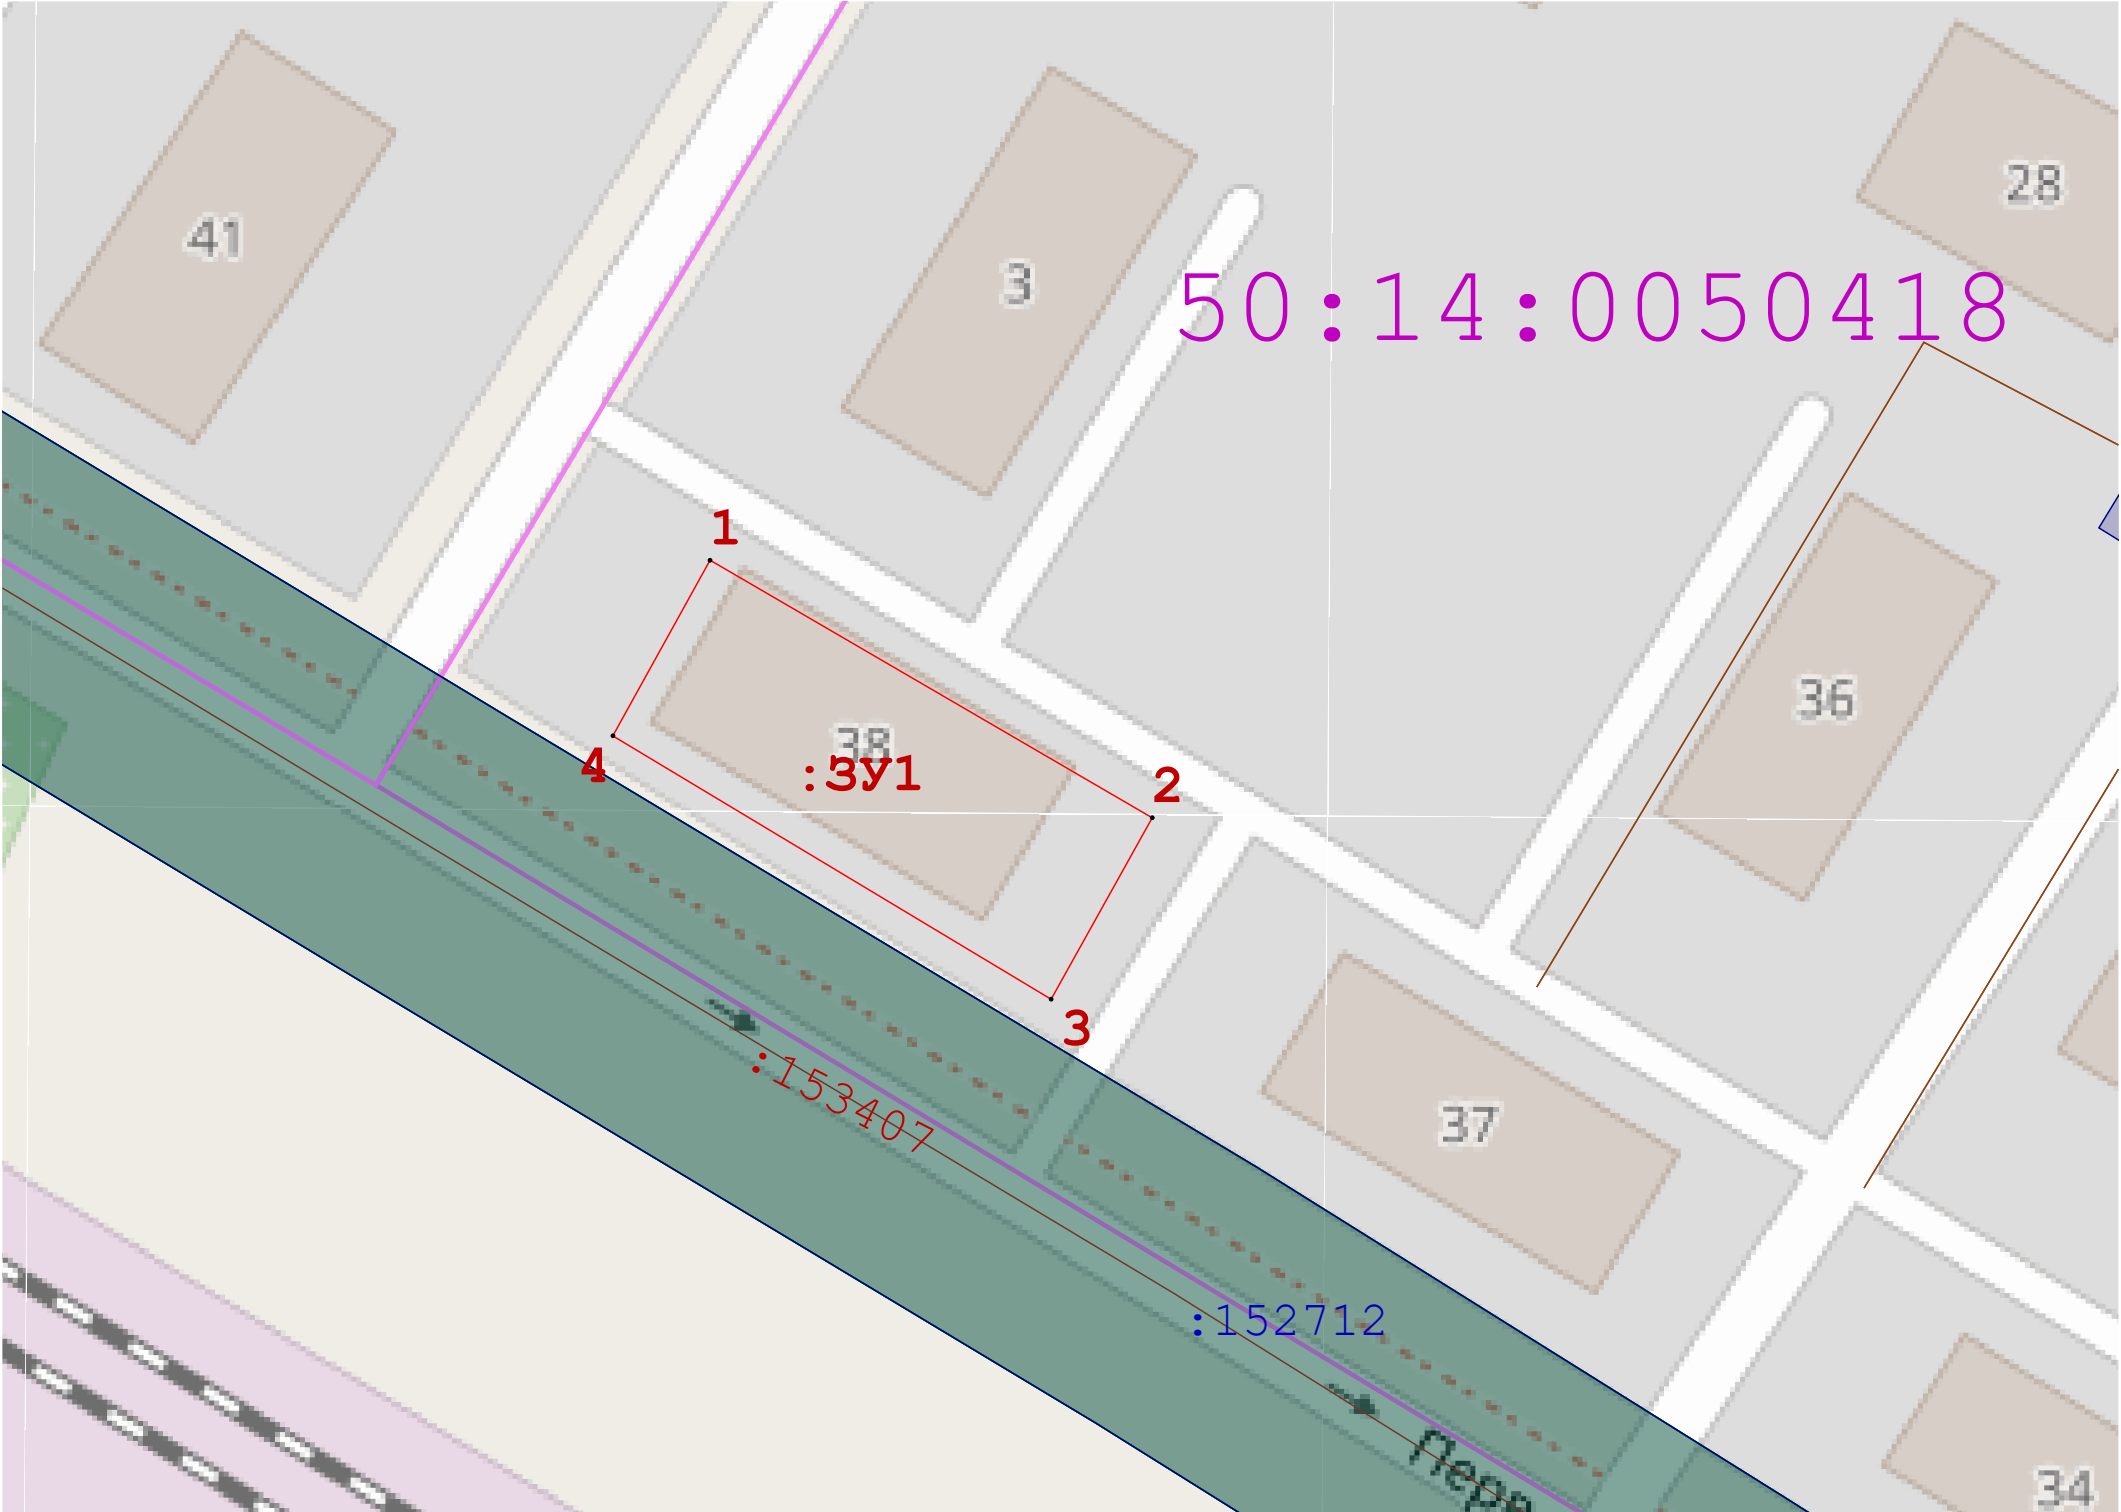

Масштаб 1:500

Условные обозначения:

- Вновь образованная часть границы, сведения о которой достаточны для определения ее местоположения
- Существующая часть границы, имеющиеся в ЕГРН сведения о которой достаточны для определения ее местоположения
- 50:14:0050279

- обозначение кадастровго квартала
- Обозначение кадастрового квартала
- :664

- обозначение земельных участков по сведениям ЕГРН
- 50:14-6.270

- Зоны с особыми условиями использования территории
- объекты капитального строительства
- :ЗУ1

- обозначение образуемого земельного участка
- н6

- Обозначение характерной точки образуемого земельного участка