


Схема расположения земельного участка на кадастровом плане территории

Площадь формируемого земельного участка: 932 кв.м
Номер кадастрового квартала: 50:14:0050420

Геоданные МСК-50.2

Имя точки	X, м	Y, м
:ЗУ1 (площадь 932 кв.м.)		
н1	487 115,62	2 218 331,94
н2	487 096,18	2 218 367,66
н3	487 074,11	2 218 357,00
н4	487 083,14	2 218 339,63
н5	487 086,90	2 218 341,17
н6	487 097,11	2 218 322,10
н1	487 115,62	2 218 331,94

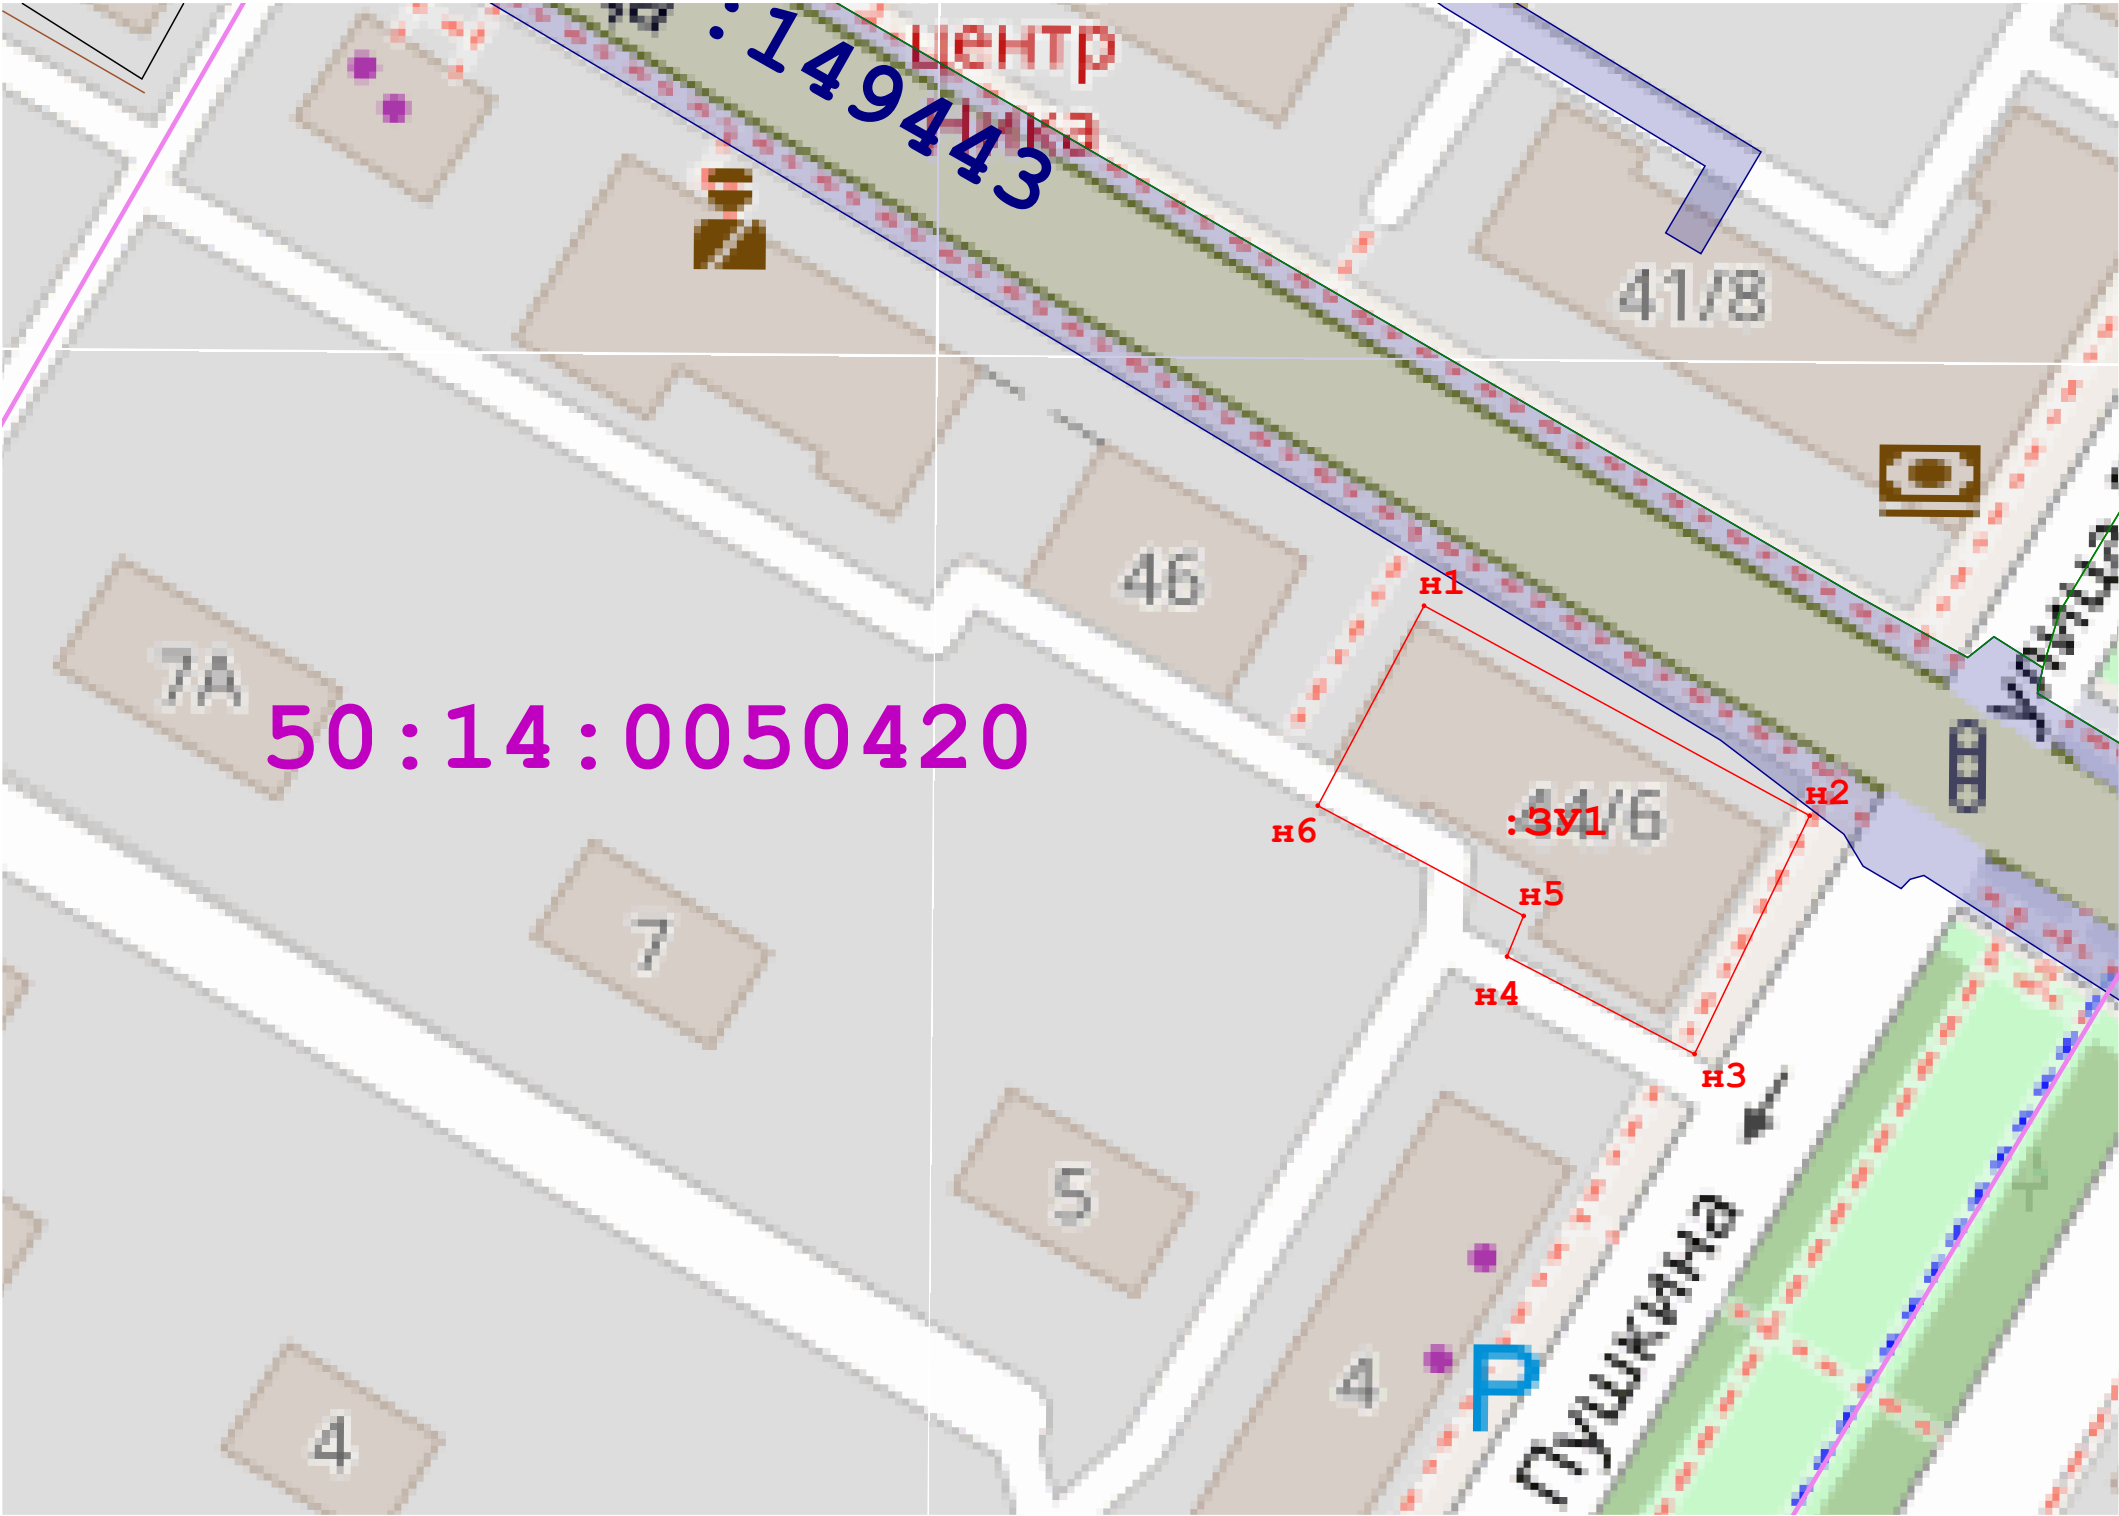

Масштаб 1:700

Условные обозначения:

- н6

- Обозначение новой характерной точки формируемого земельного участка
- Вновь образованная часть границы, сведения о которой достаточны для определения ее местоположения
- Существующая часть границы, имеющиеся в ЕГРН сведения о которой достаточны для определения ее местоположения
- 50:14:0050279

- обозначение кадастровго квартала
- Обозначение кадастрового квартала
- :664

- обозначение земельных участков по сведениям ЕГРН
- 50:14-6.270

- Зоны с особыми условиями использования территории
- объекты капитального строительства
- :ЗУ1

- обозначение образуемого земельного участка