


Схема расположения земельного участка на кадастровом плане территории

Площадь формируемого земельного участка: 397 кв.м
Номер кадастрового квартала: 50:14:0050420

Геоданные МСК-50.2

Имя точки	X, м	Y, м
:ЗУ1 (площадь 397 кв.м.)		
н1	487 073,40	2 218 187,67
н2	487 061,96	2 218 207,13
н3	487 047,13	2 218 197,89
н4	487 058,15	2 218 178,36
н1	487 073,40	2 218 187,67

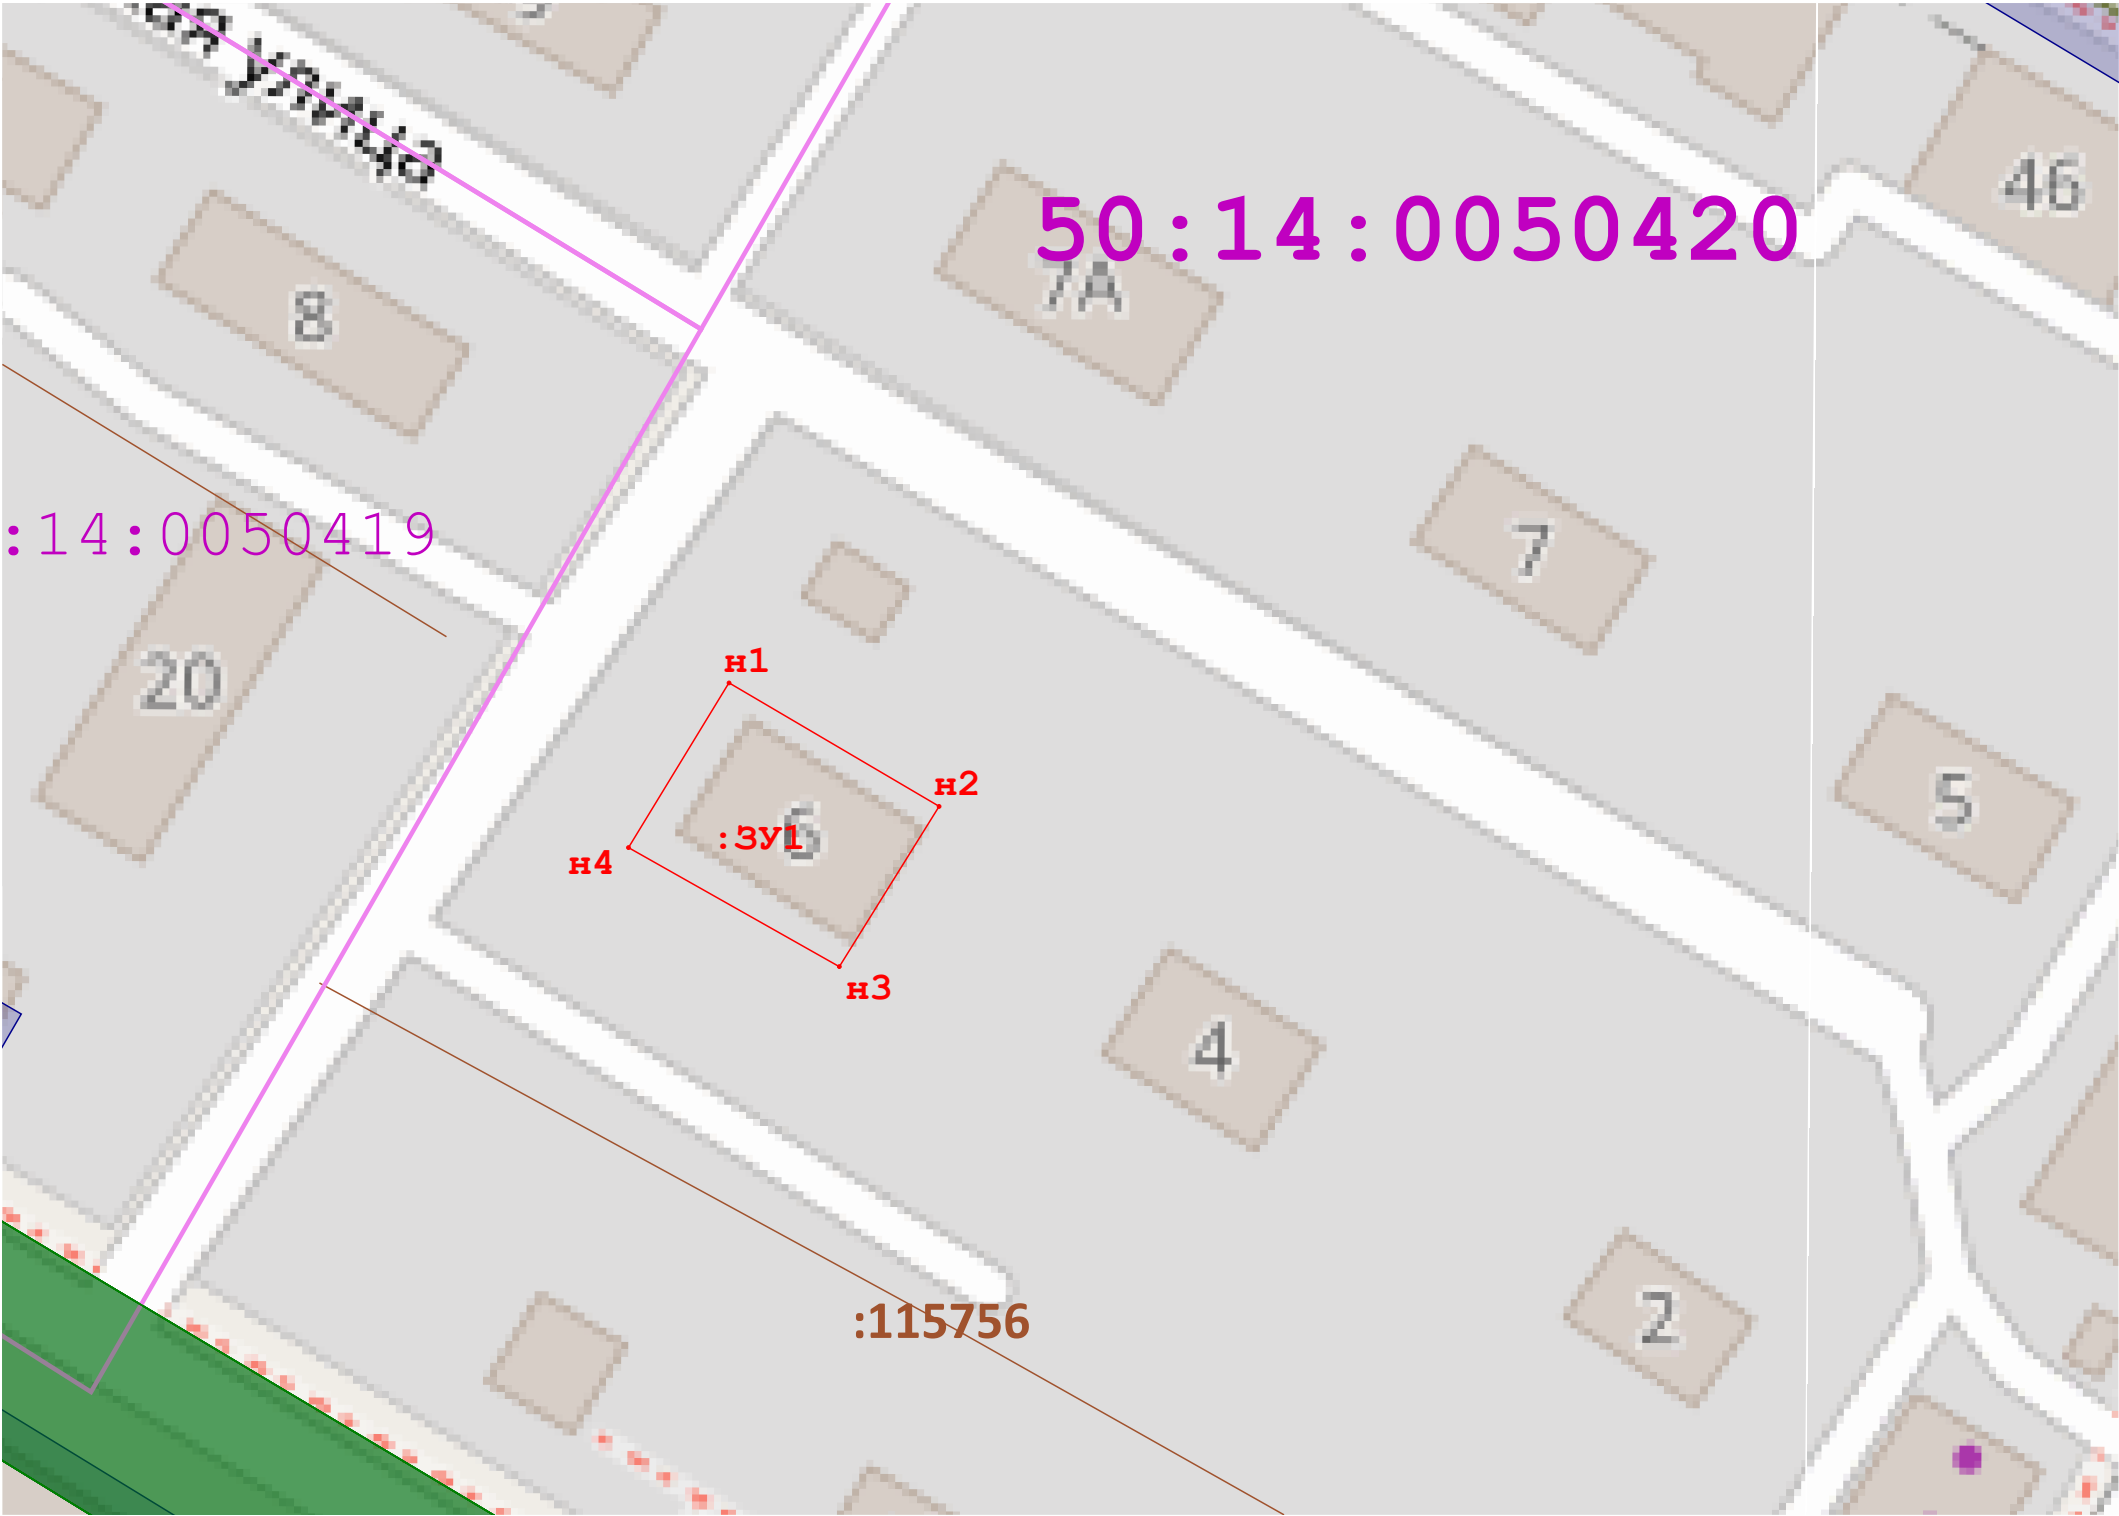

Масштаб 1:700

Условные обозначения:

- н6

- Обозначение новой характерной точки формируемого земельного участка
- Вновь образованная часть границы, сведения о которой достаточны для определения ее местоположения
- Существующая часть границы, имеющиеся в ЕГРН сведения о которой достаточны для определения ее местоположения
- 50:14:0050279

- обозначение кадастровго квартала
- Обозначение кадастрового квартала
- :664

- обозначение земельных участков по сведениям ЕГРН
- 50:14-6.270

- Зоны с особыми условиями использования территории
- объекты капитального строительства
- :ЗУ1

- обозначение образуемого земельного участка