


Схема расположения земельного участка на кадастровом плане территории

Площадь формируемого земельного участка: 759 кв.м
Номер кадастрового квартала: 50:14:0050421

Геоданные МСК-50.2

Имя точки	X, м	Y, м
:ЗУ1 (площадь 759 кв.м.)		
н1	486 976,56	2 218 462,81
н2	486 967,74	2 218 478,49
н3	486 933,52	2 218 459,90
н4	486 944,39	2 218 441,07
н5	486 959,78	2 218 449,29
н6	486 957,41	2 218 453,03
н1	486 976,56	2 218 462,81

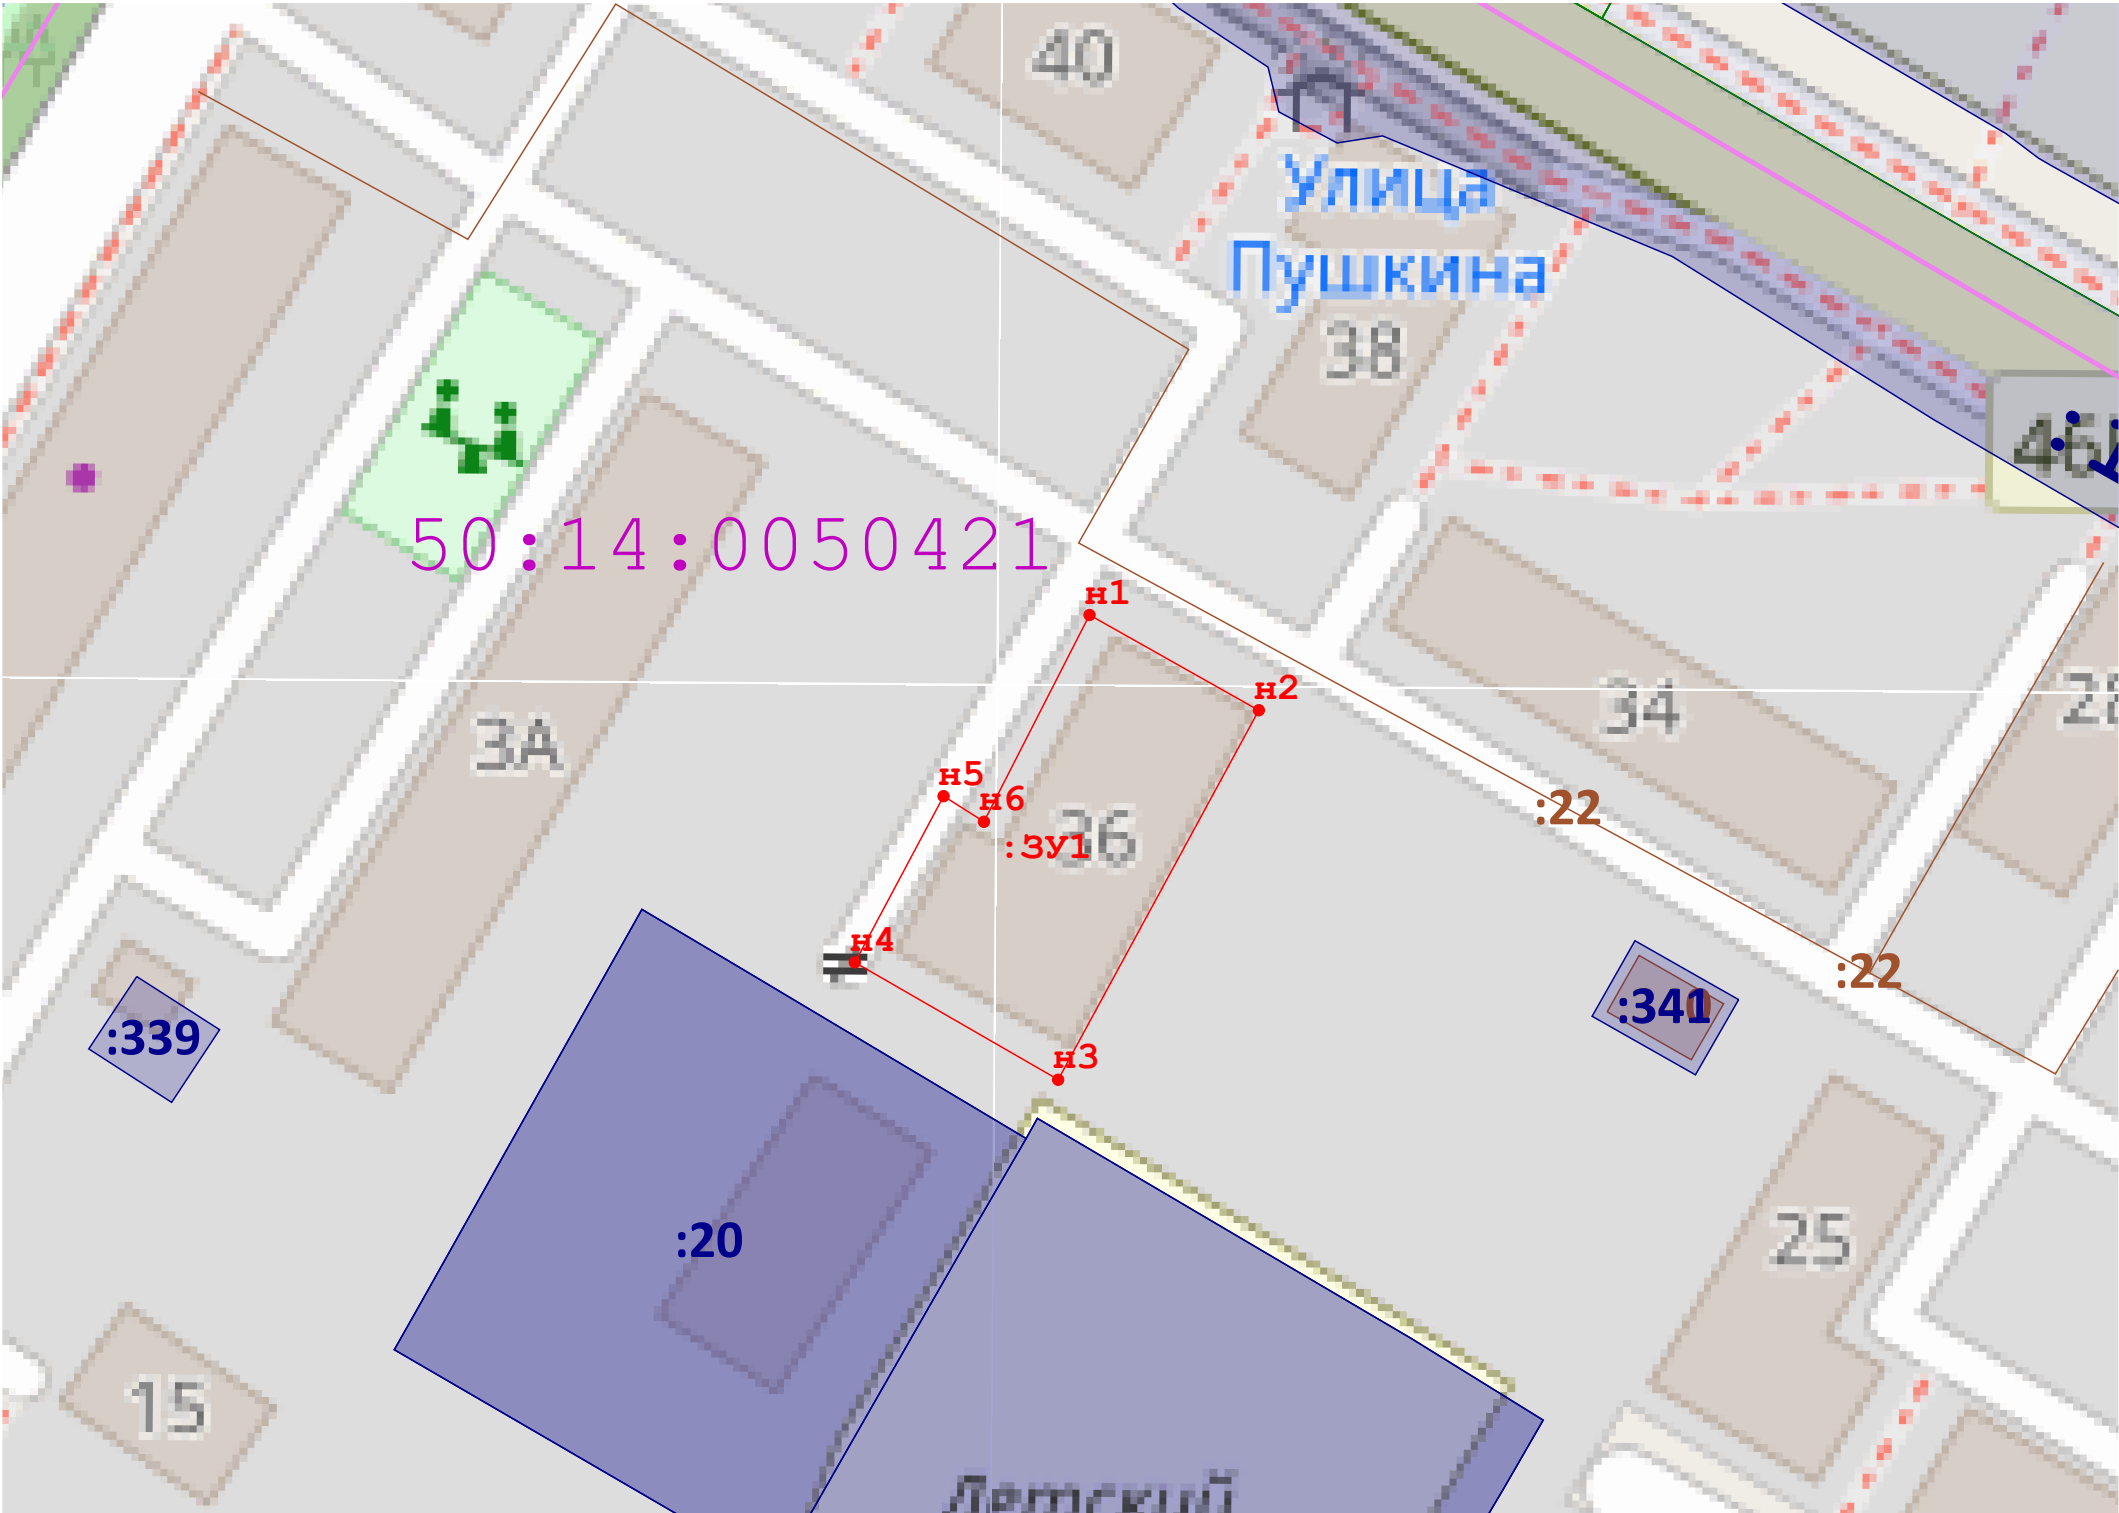

Масштаб 1:700

Условные обозначения:

- н6

- Обозначение новой характерной точки формируемого земельного участка
- Вновь образованная часть границы, сведения о которой достаточны для определения ее местоположения
- Существующая часть границы, имеющиеся в ЕГРН сведения о которой достаточны для определения ее местоположения
- 50:14:0050279

- обозначение кадастровго квартала
- Обозначение кадастрового квартала
- :664

- обозначение земельных участков по сведениям ЕГРН
- 50:14-6.270

- Зоны с особыми условиями использования территории
- объекты капитального строительства
- :ЗУ1

- обозначение образуемого земельного участка