


Схема расположения земельного участка на кадастровом плане территории

Площадь формируемого земельного участка: 794 кв.м

Номер кадастрового квартала: 50:14:0050416



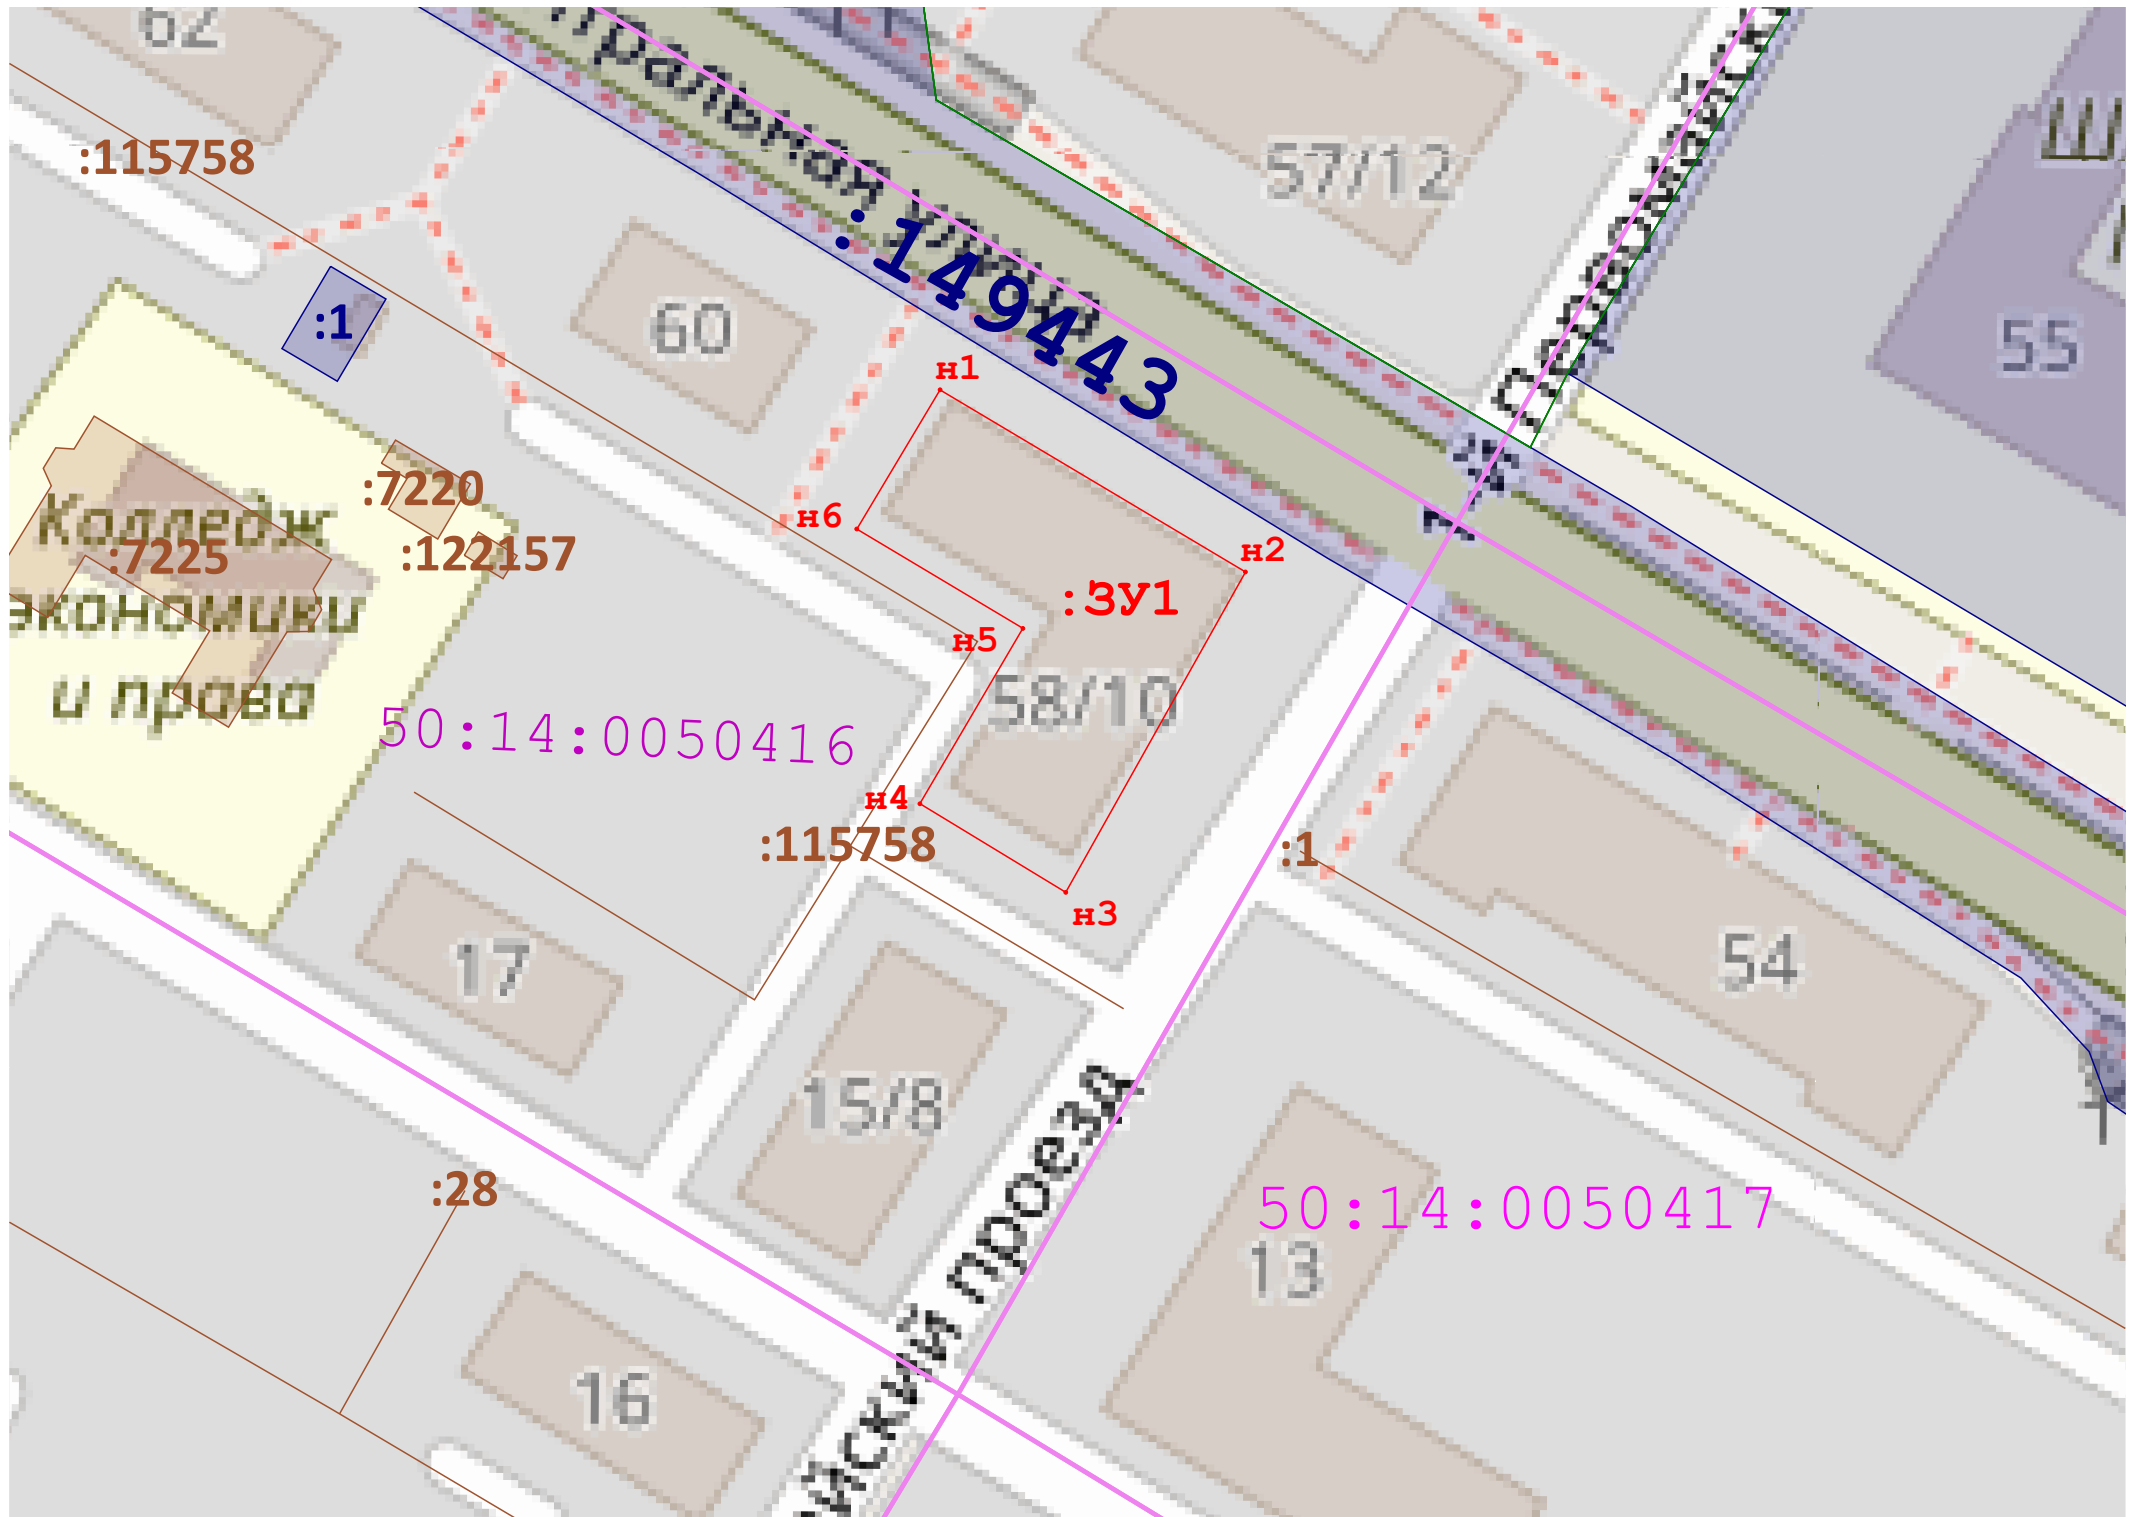

Геоданные МСК-50.2

Имя точки	X, м	Y, м
:ЗУ1 (площадь 794 кв.м.)		
н1	487 289,94	2 218 034,62
н2	487 273,07	2 218 062,90
н3	487 243,40	2 218 046,26
н4	487 251,60	2 218 032,75
н5	487 267,84	2 218 042,29
н6	487 277,05	2 218 026,90
н1	487 289,94	2 218 034,62



Масштаб 1:700

Условные обозначения:

- | | |
|--|--|
| н 6 | - Обозначение новой характерной точки формируемого земельного участка |
|  | - Вновь образованная часть границы, сведения о которой достаточны для определения ее местоположения |
|  | - Существующая часть границы, имеющиеся в ЕГРН сведения о которой достаточны для определения ее местоположения |
| 50:14:0050279 | - обозначение кадастровго квартала |
|  | - Обозначение кадастрового квартала |
| :664 | - обозначение земельных участков по сведениям ЕГРН |
| 50:14-6.270 | - Зоны с особыми условиями использования территории |
|  | - объекты капитального строительства |
| :3У1 | - обозначение образуемого земельного участка |