


Схема расположения земельного участка на кадастровом плане территории

Площадь формируемого земельного участка: 386 кв.м
Номер кадастрового квартала: 50:14:0050418

Геоданные МСК-50.2

Имя точки	X, м	Y, м
:ЗУ1 (площадь 387 кв.м.)		
н1	487 284,72	2 217 718,59
н2	487 270,49	2 217 743,65
н3	487 258,68	2 217 736,43
н4	487 273,10	2 217 712,16
н1	487 284,72	2 217 718,59

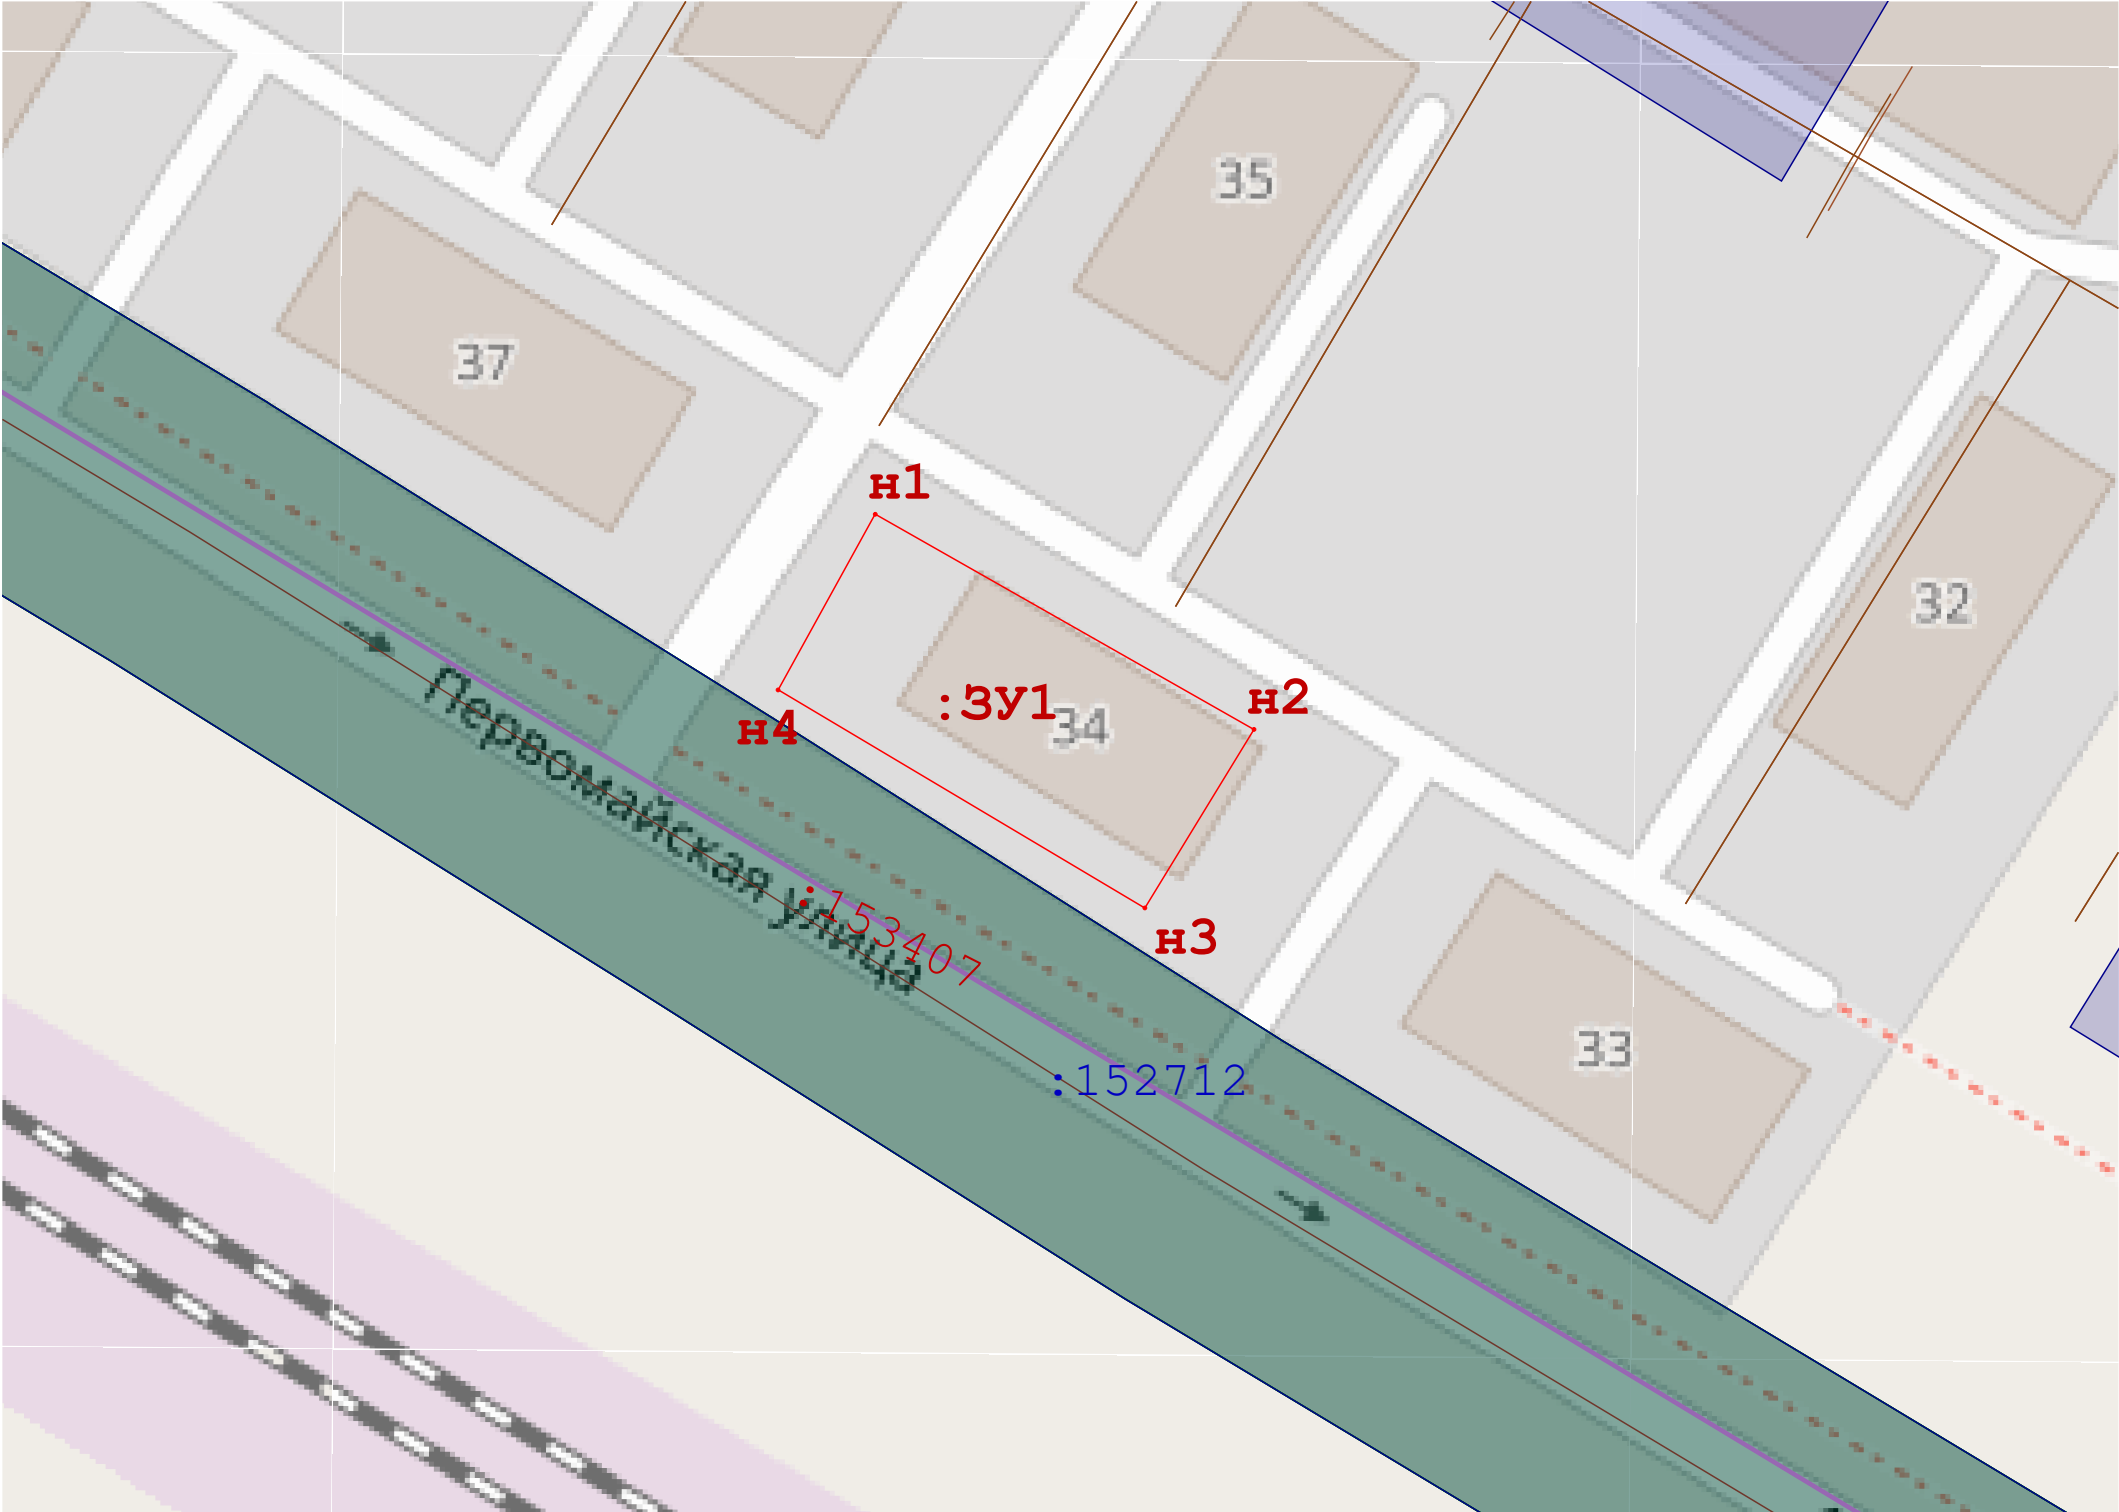

Масштаб 1:500

Условные обозначения:

- Вновь образованная часть границы, сведения о которой достаточны для определения ее местоположения
- Существующая часть границы, имеющиеся в ЕГРН сведения о которой достаточны для определения ее местоположения
- 50:14:0050279

- обозначение кадастровго квартала
- Обозначение кадастрового квартала
- :664

- обозначение земельных участков по сведениям ЕГРН
- 50:14-6.270

- Зоны с особыми условиями использования территории
- объекты капитального строительства
- :ЗУ1

- обозначение образуемого земельного участка
- н6

- Обозначение характерной точки образуемого земельного участка