


Схема расположения земельного участка на кадастровом плане территории

Площадь формируемого земельного участка: 1132 кв.м
Номер кадастрового квартала: 50:14:0050411

Геоданные МСК-50.2

Имя точки	X, м	Y, м
:ЗУ1 (площадь 1 089 кв.м.)		
н1	487 620,65	2 217 492,35
н2	487 599,40	2 217 479,34
н3	487 622,16	2 217 442,16
н4	487 640,86	2 217 453,51
н5	487 640,69	2 217 458,14
н6	487 640,12	2 217 461,58
н1	487 620,65	2 217 492,35

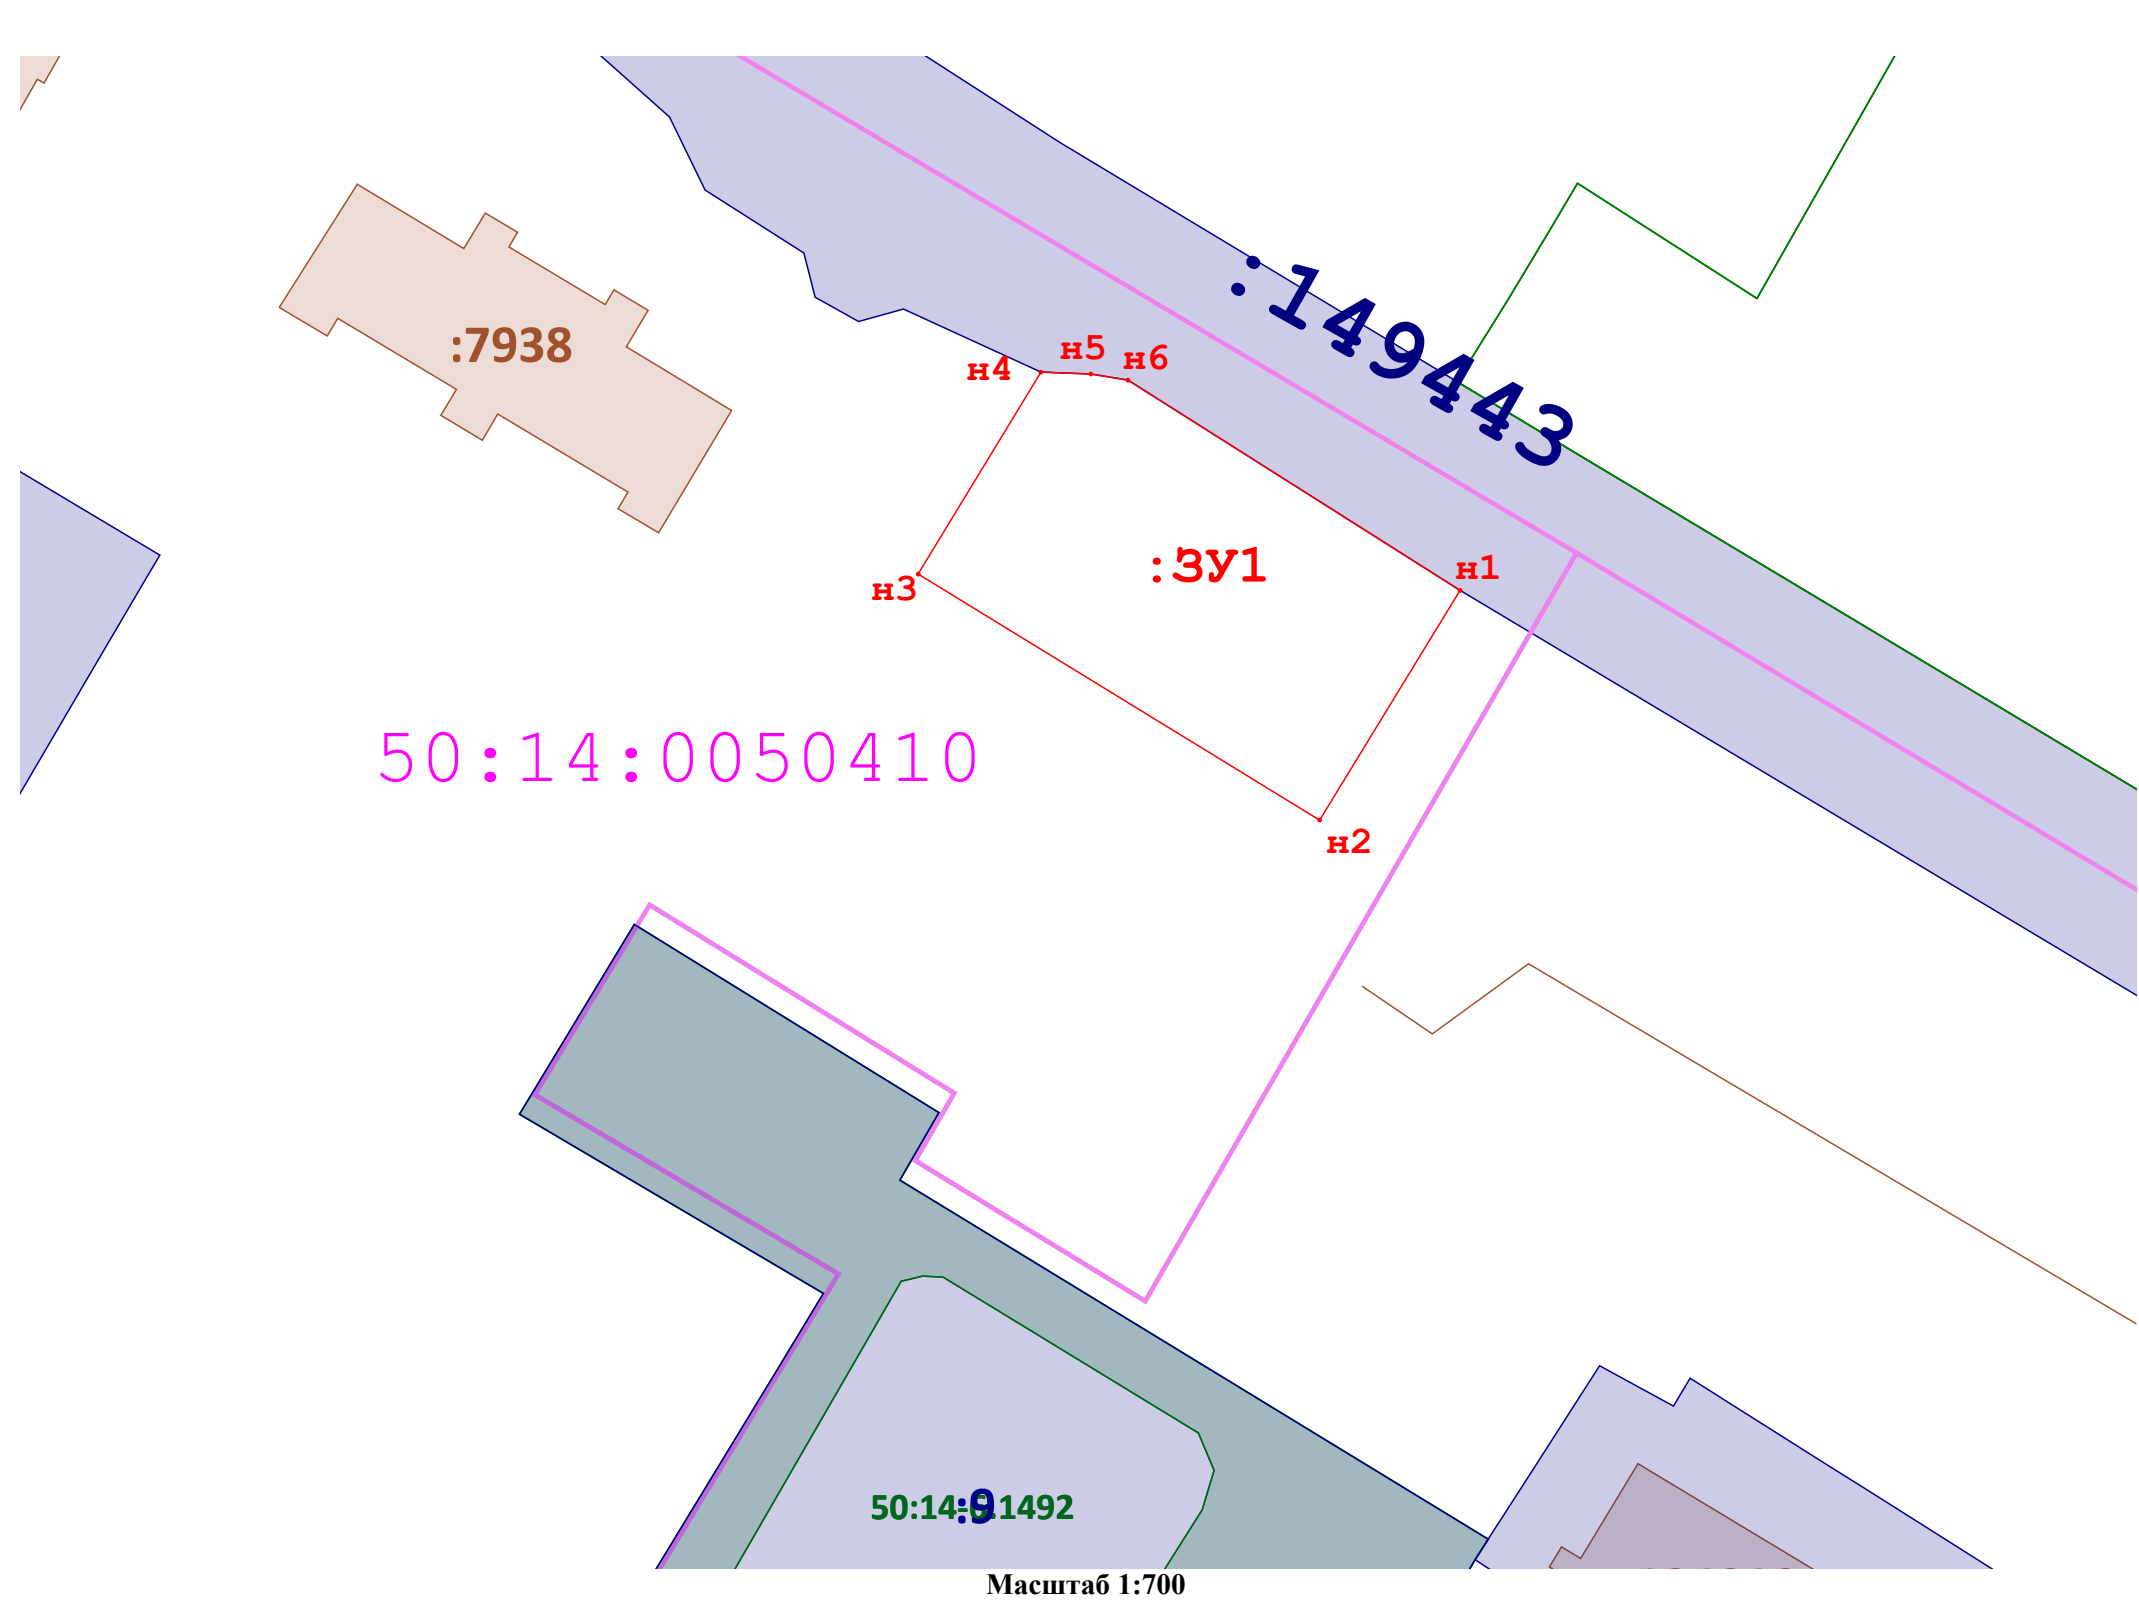

Масштаб 1:700

Условные обозначения:

- н6

- Обозначение новой характерной точки формируемого земельного участка
- Вновь образованная часть границы, сведения о которой достаточны для определения ее местоположения
- Существующая часть границы, имеющиеся в ЕГРН сведения о которой достаточны для определения ее местоположения
- 50:14:0050279

- обозначение кадастровго квартала
- Обозначение кадастрового квартала
- :664

- обозначение земельных участков по сведениям ЕГРН
- 50:14-6.270

- Зоны с особыми условиями использования территории
- объекты капитального строительства
- :ЗУ1

- обозначение образуемого земельного участка