


Схема расположения земельного участка на кадастровом плане территории

Площадь формируемого земельного участка: 1008 кв.м
Номер кадастрового квартала: 50:14:0050421

Геоданные МСК-50.2

Имя точки	X, м	Y, м
:ЗУ1 (площадь 1 008 кв.м.)		
н1	486 886,15	2 218 509,03
н2	486 873,88	2 218 532,29
н3	486 858,38	2 218 523,68
н4	486 860,02	2 218 520,53
н5	486 838,54	2 218 509,74
н6	486 849,22	2 218 489,46
н1	486 886,15	2 218 509,03

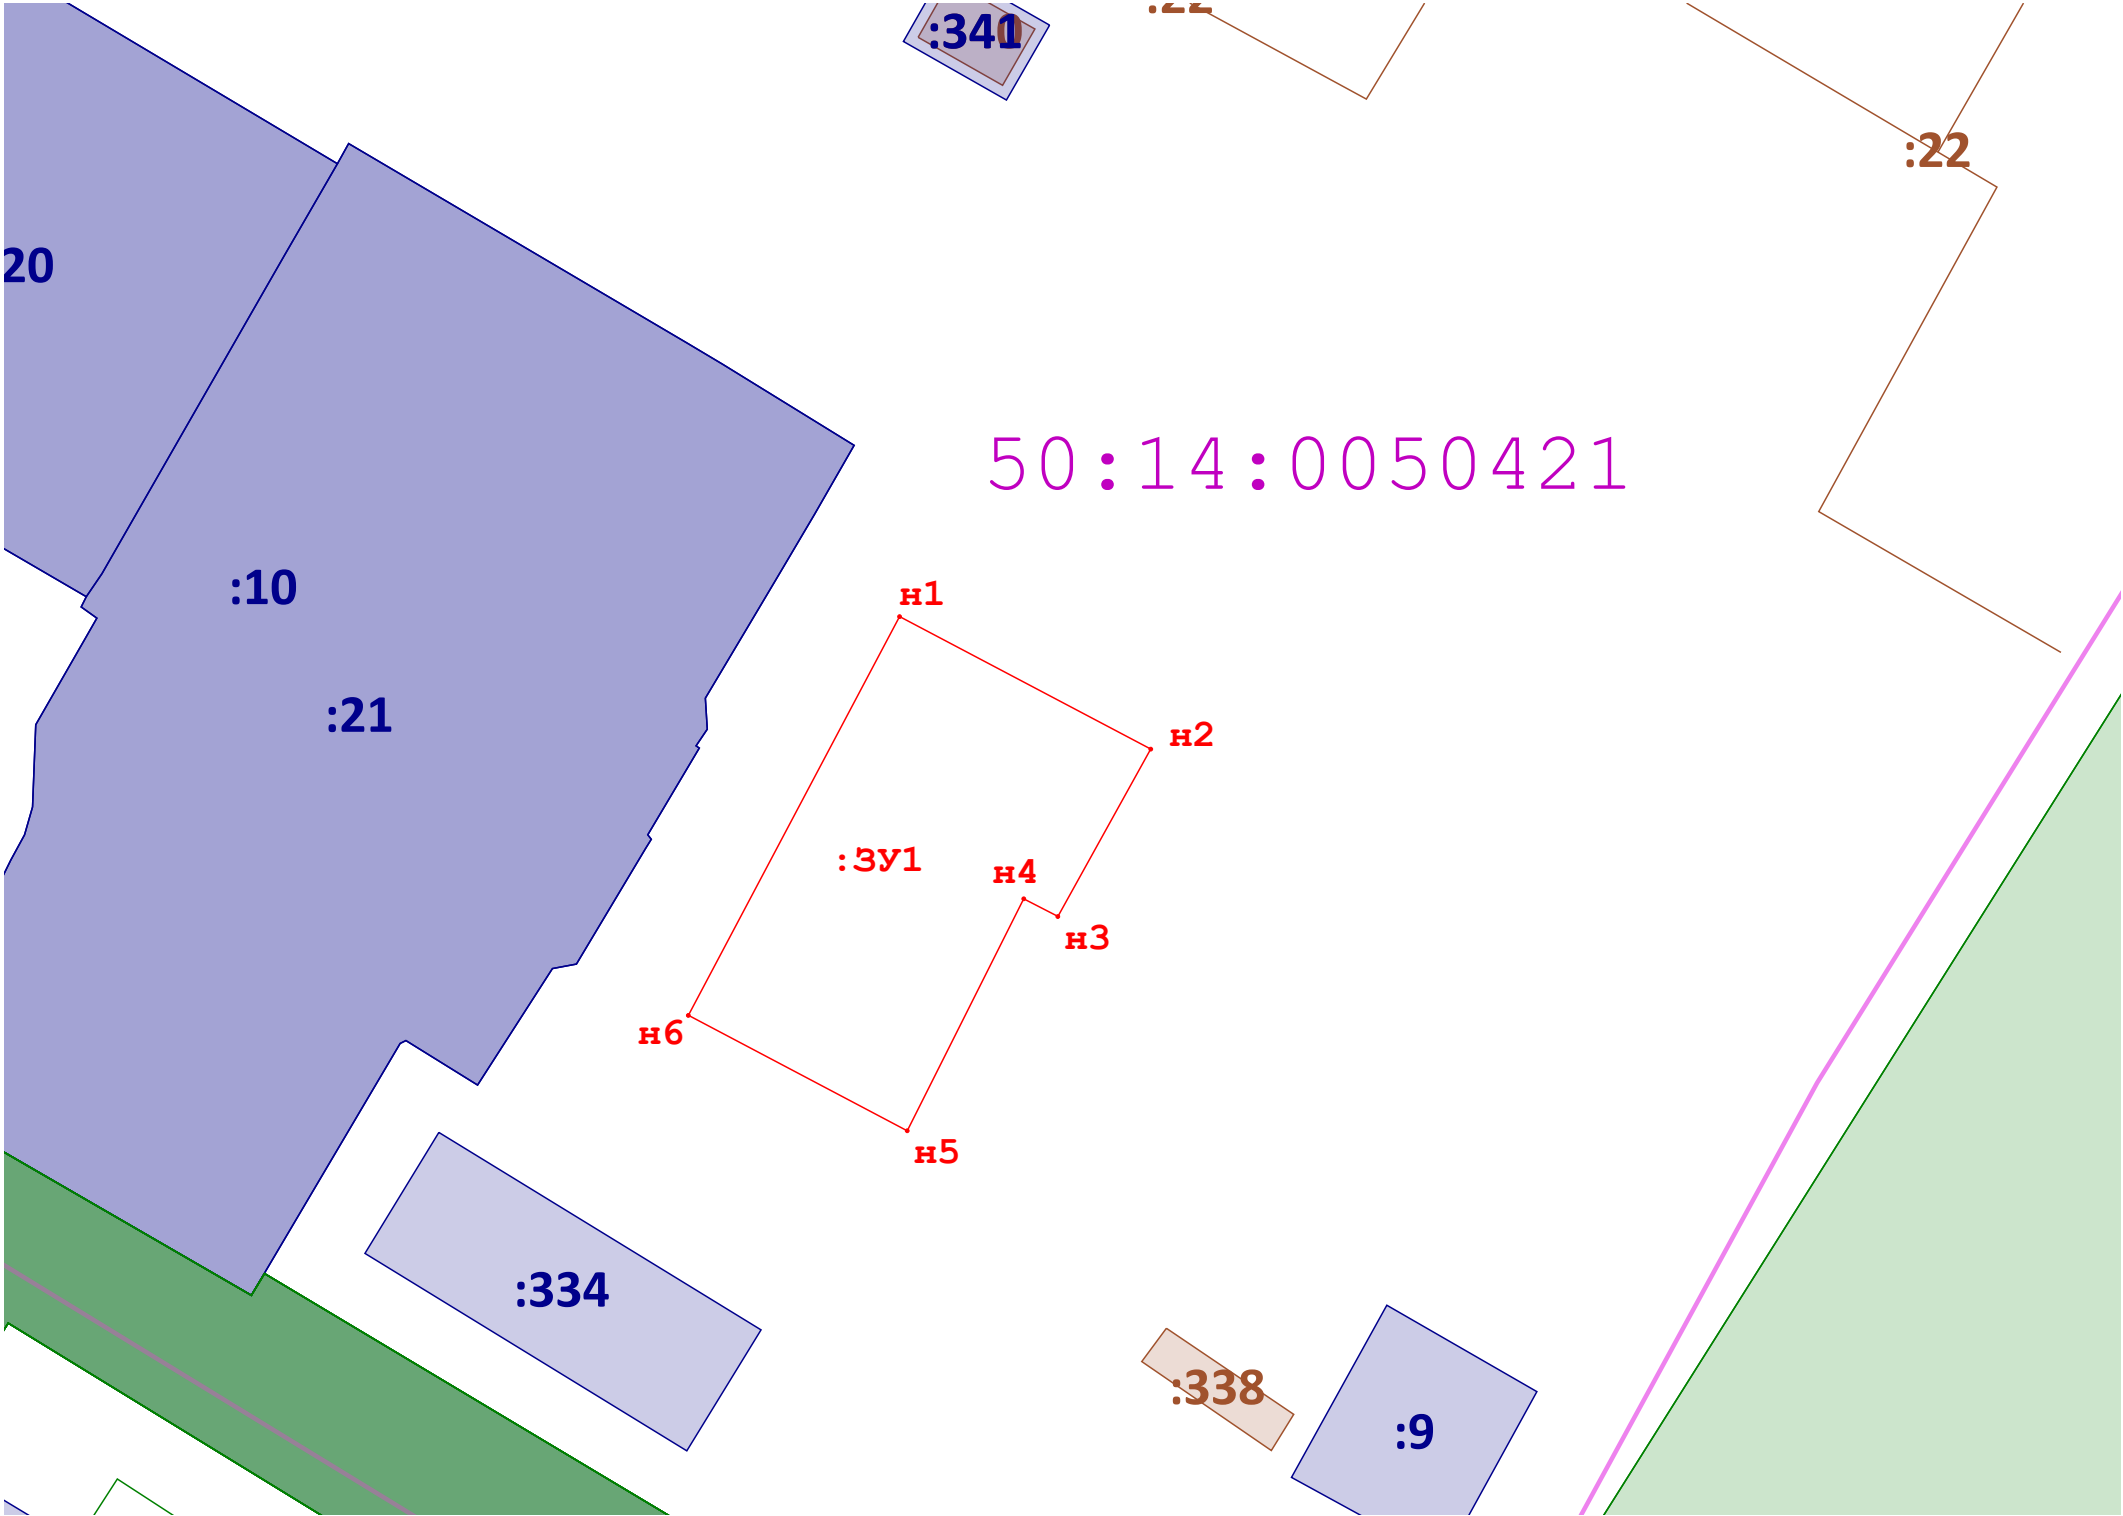

Масштаб 1:700

Условные обозначения:

- н6

- Обозначение новой характерной точки формируемого земельного участка
- Вновь образованная часть границы, сведения о которой достаточны для определения ее местоположения
- Существующая часть границы, имеющиеся в ЕГРН сведения о которой достаточны для определения ее местоположения
- 50:14:0050279

- обозначение кадастровго квартала
- Обозначение кадастрового квартала
- :664

- обозначение земельных участков по сведениям ЕГРН
- 50:14-6.270

- Зоны с особыми условиями использования территории
- объекты капитального строительства
- :ЗУ1

- обозначение образуемого земельного участка