


Схема расположения земельного участка на кадастровом плане территории

Площадь формируемого земельного участка: 600 кв.м
Номер кадастрового квартала: 50:14:0050410

Геоданные МСК-50.2

Имя точки	X, м	Y, м
:ЗУ1 (площадь 600 кв.м.)		
1	487 539,24	2 217 357,25
2	487 521,42	2 217 387,03
3	487 506,26	2 217 378,20
4	487 524,87	2 217 348,43
1	487 539,24	2 217 357,25

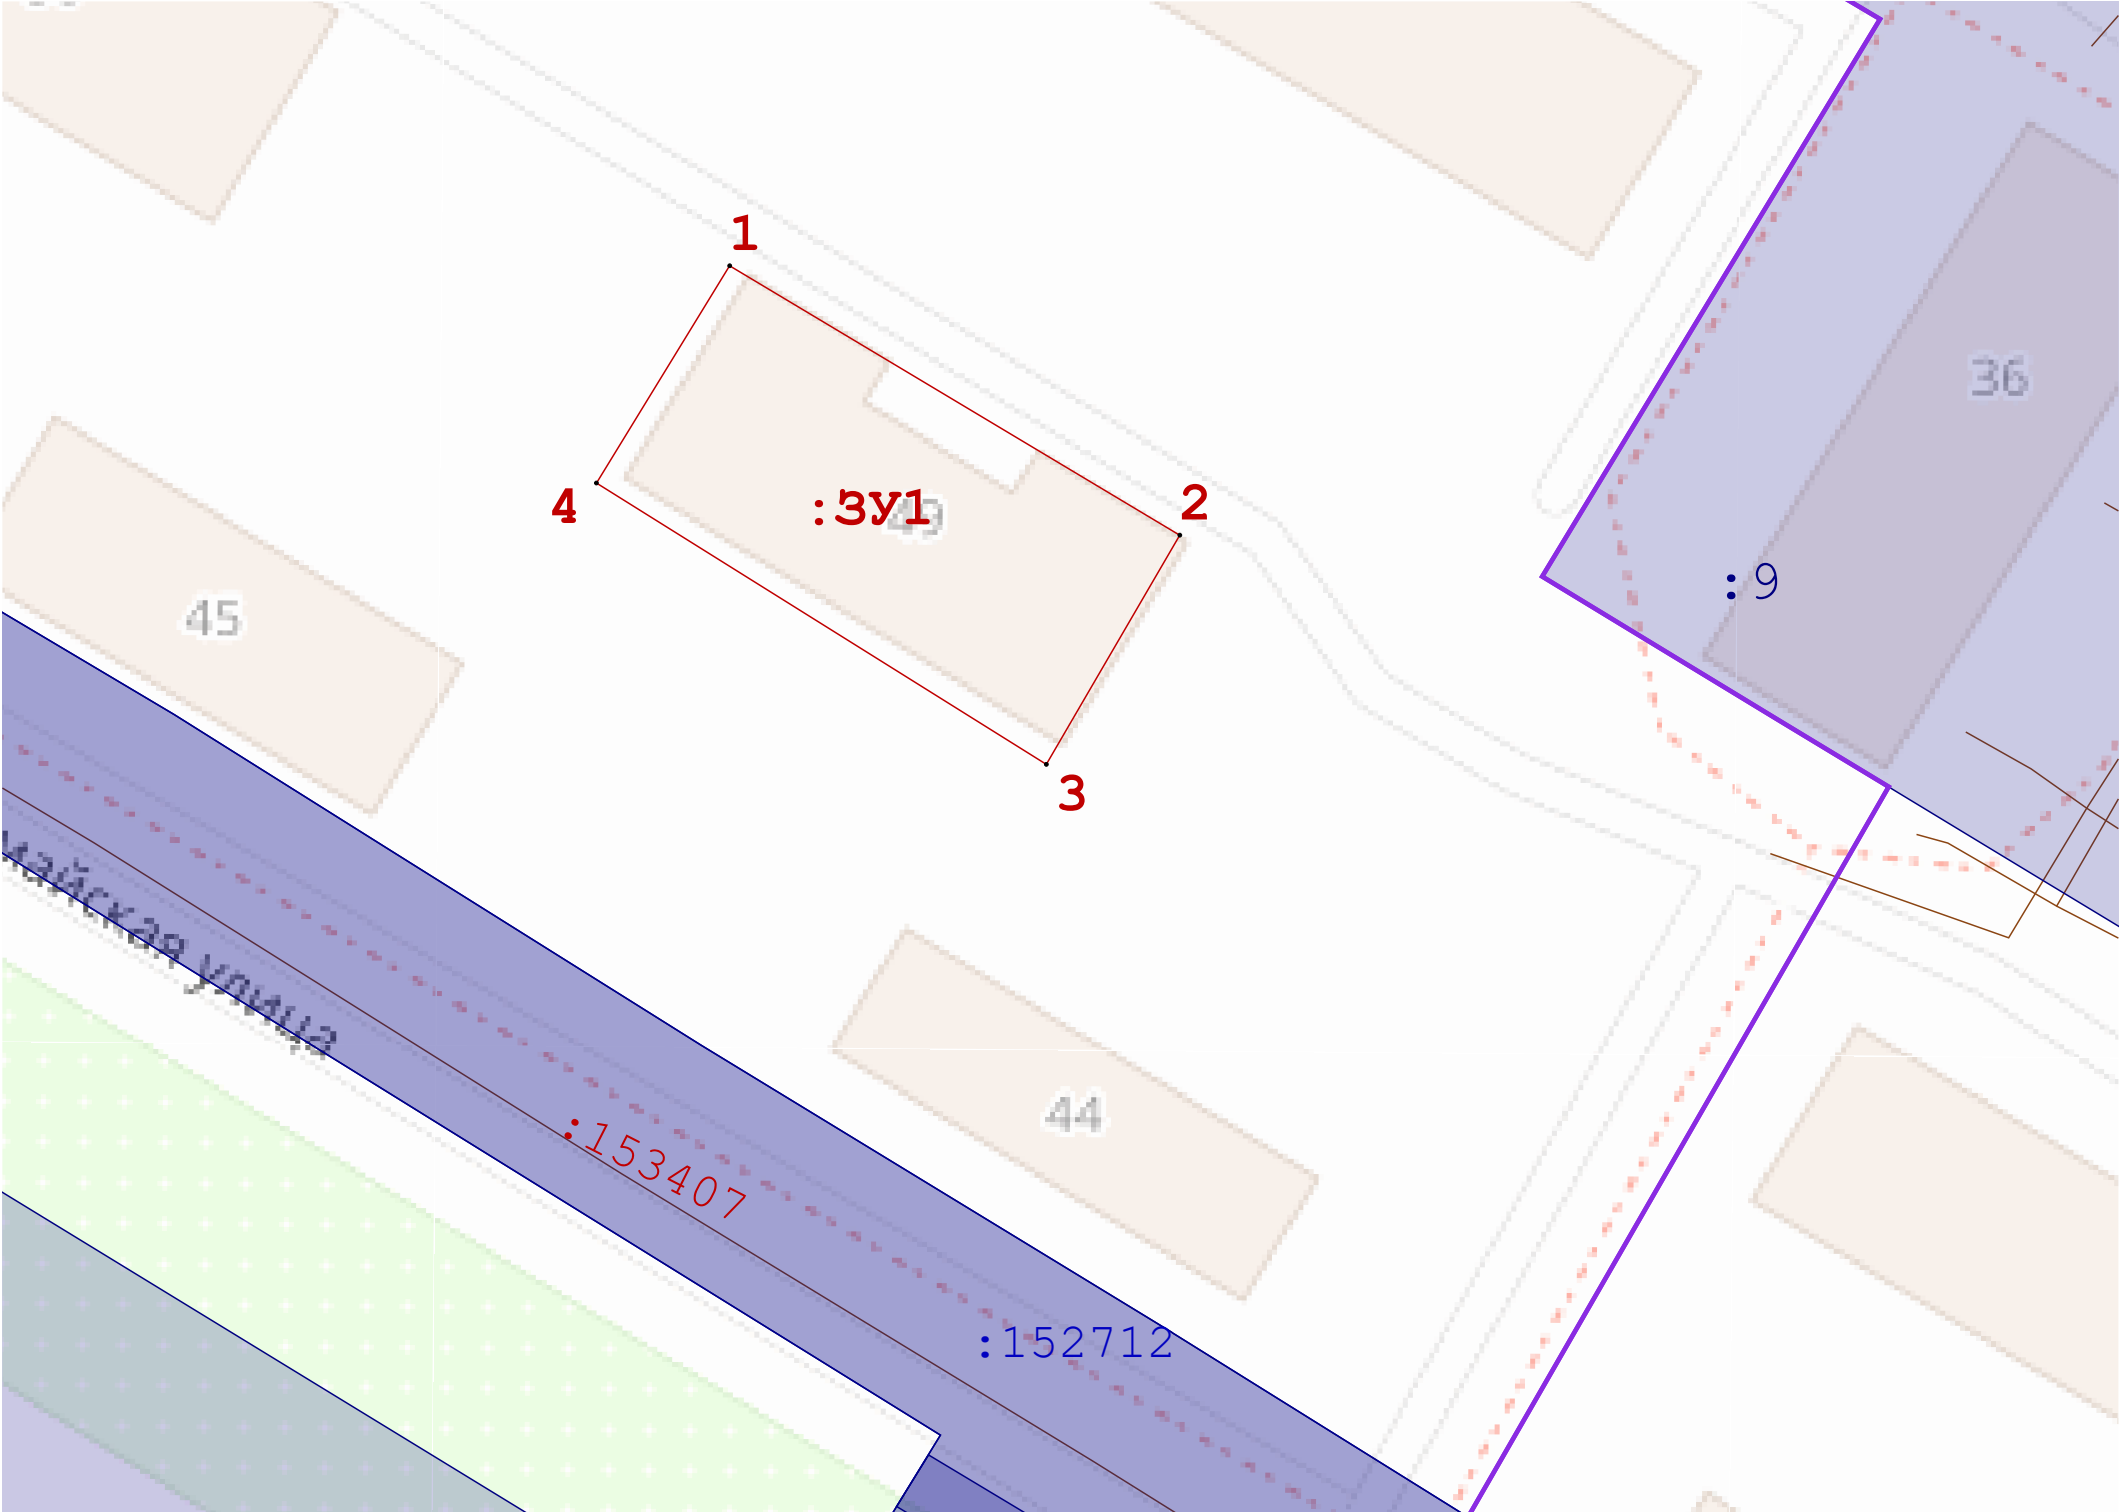

Масштаб 1:500

Условные обозначения:

- 8

- обозначение неизменяемых характерных точек и границ земельного участка
- н 6

- Обозначение новой характерной точки формируемого земельного участка
- Вновь образованная часть границы, сведения о которой достаточны для определения ее местоположения
- Существующая часть границы, имеющиеся в ЕГРН сведения о которой достаточны для определения ее местоположения
- 50:14:0050279

- обозначение кадастровго квартала
- Обозначение кадастрового квартала
- :664

- обозначение земельных участков по сведениям ЕГРН
- 50:14-6.270

- Зоны с особыми условиями использования территории
- объекты капитального строительства
- обозначение границы населенного пункта