


Схема расположения земельного участка на кадастровом плане территории

Площадь формируемого земельного участка: 427 кв.м  
Номер кадастрового квартала: 50:14:0050418

Геоданные МСК-50.2

Имя точки	X, м	Y, м
:ЗУ1 (площадь 427 кв.м.)		
н1	487 369,08	2 217 663,33
н2	487 361,05	2 217 676,55
н3	487 337,16	2 217 662,49
н4	487 344,77	2 217 649,37
н1	487 369,08	2 217 663,33

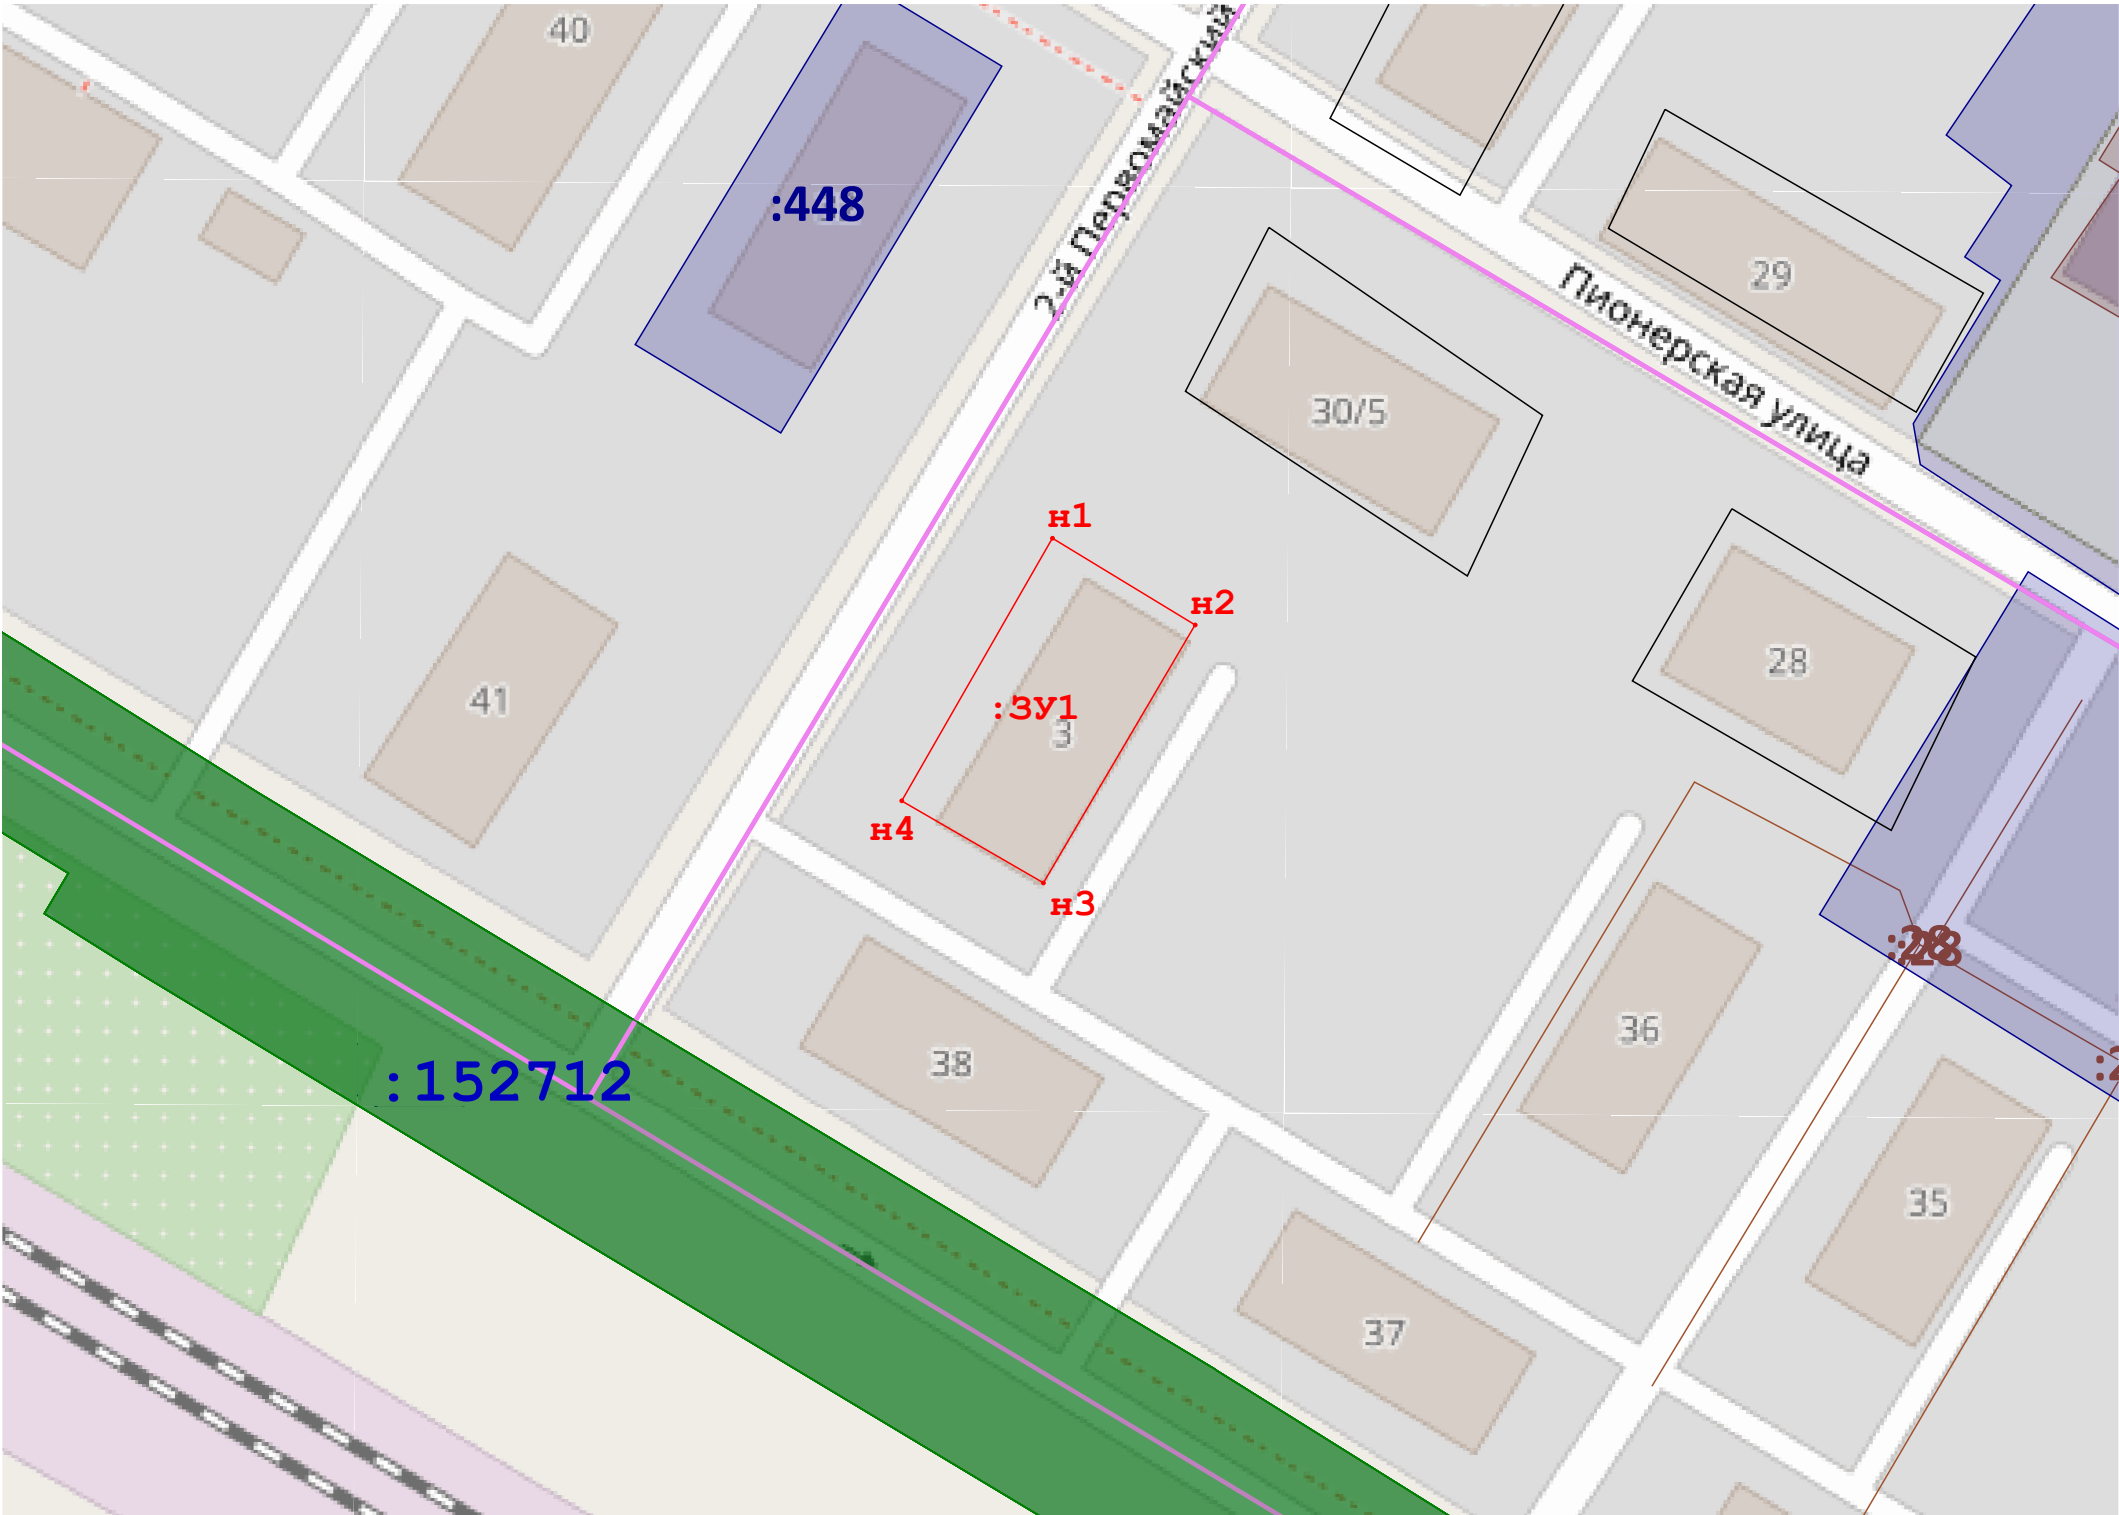

Масштаб 1:700

Условные обозначения:

- н6

- Обозначение новой характерной точки формируемого земельного участка
- Вновь образованная часть границы, сведения о которой достаточны для определения ее местоположения
- Существующая часть границы, имеющиеся в ЕГРН сведения о которой достаточны для определения ее местоположения
- 50:14:0050279

- обозначение кадастровго квартала
- Обозначение кадастрового квартала
- :664

- обозначение земельных участков по сведениям ЕГРН
- 50:14-6.270

- Зоны с особыми условиями использования территории
- объекты капитального строительства
- :ЗУ1

- обозначение образуемого земельного участка