


Схема расположения земельного участка на кадастровом плане территории

Площадь формируемого земельного участка: 465 кв.м  
Номер кадастрового квартала: 50:14:0050410

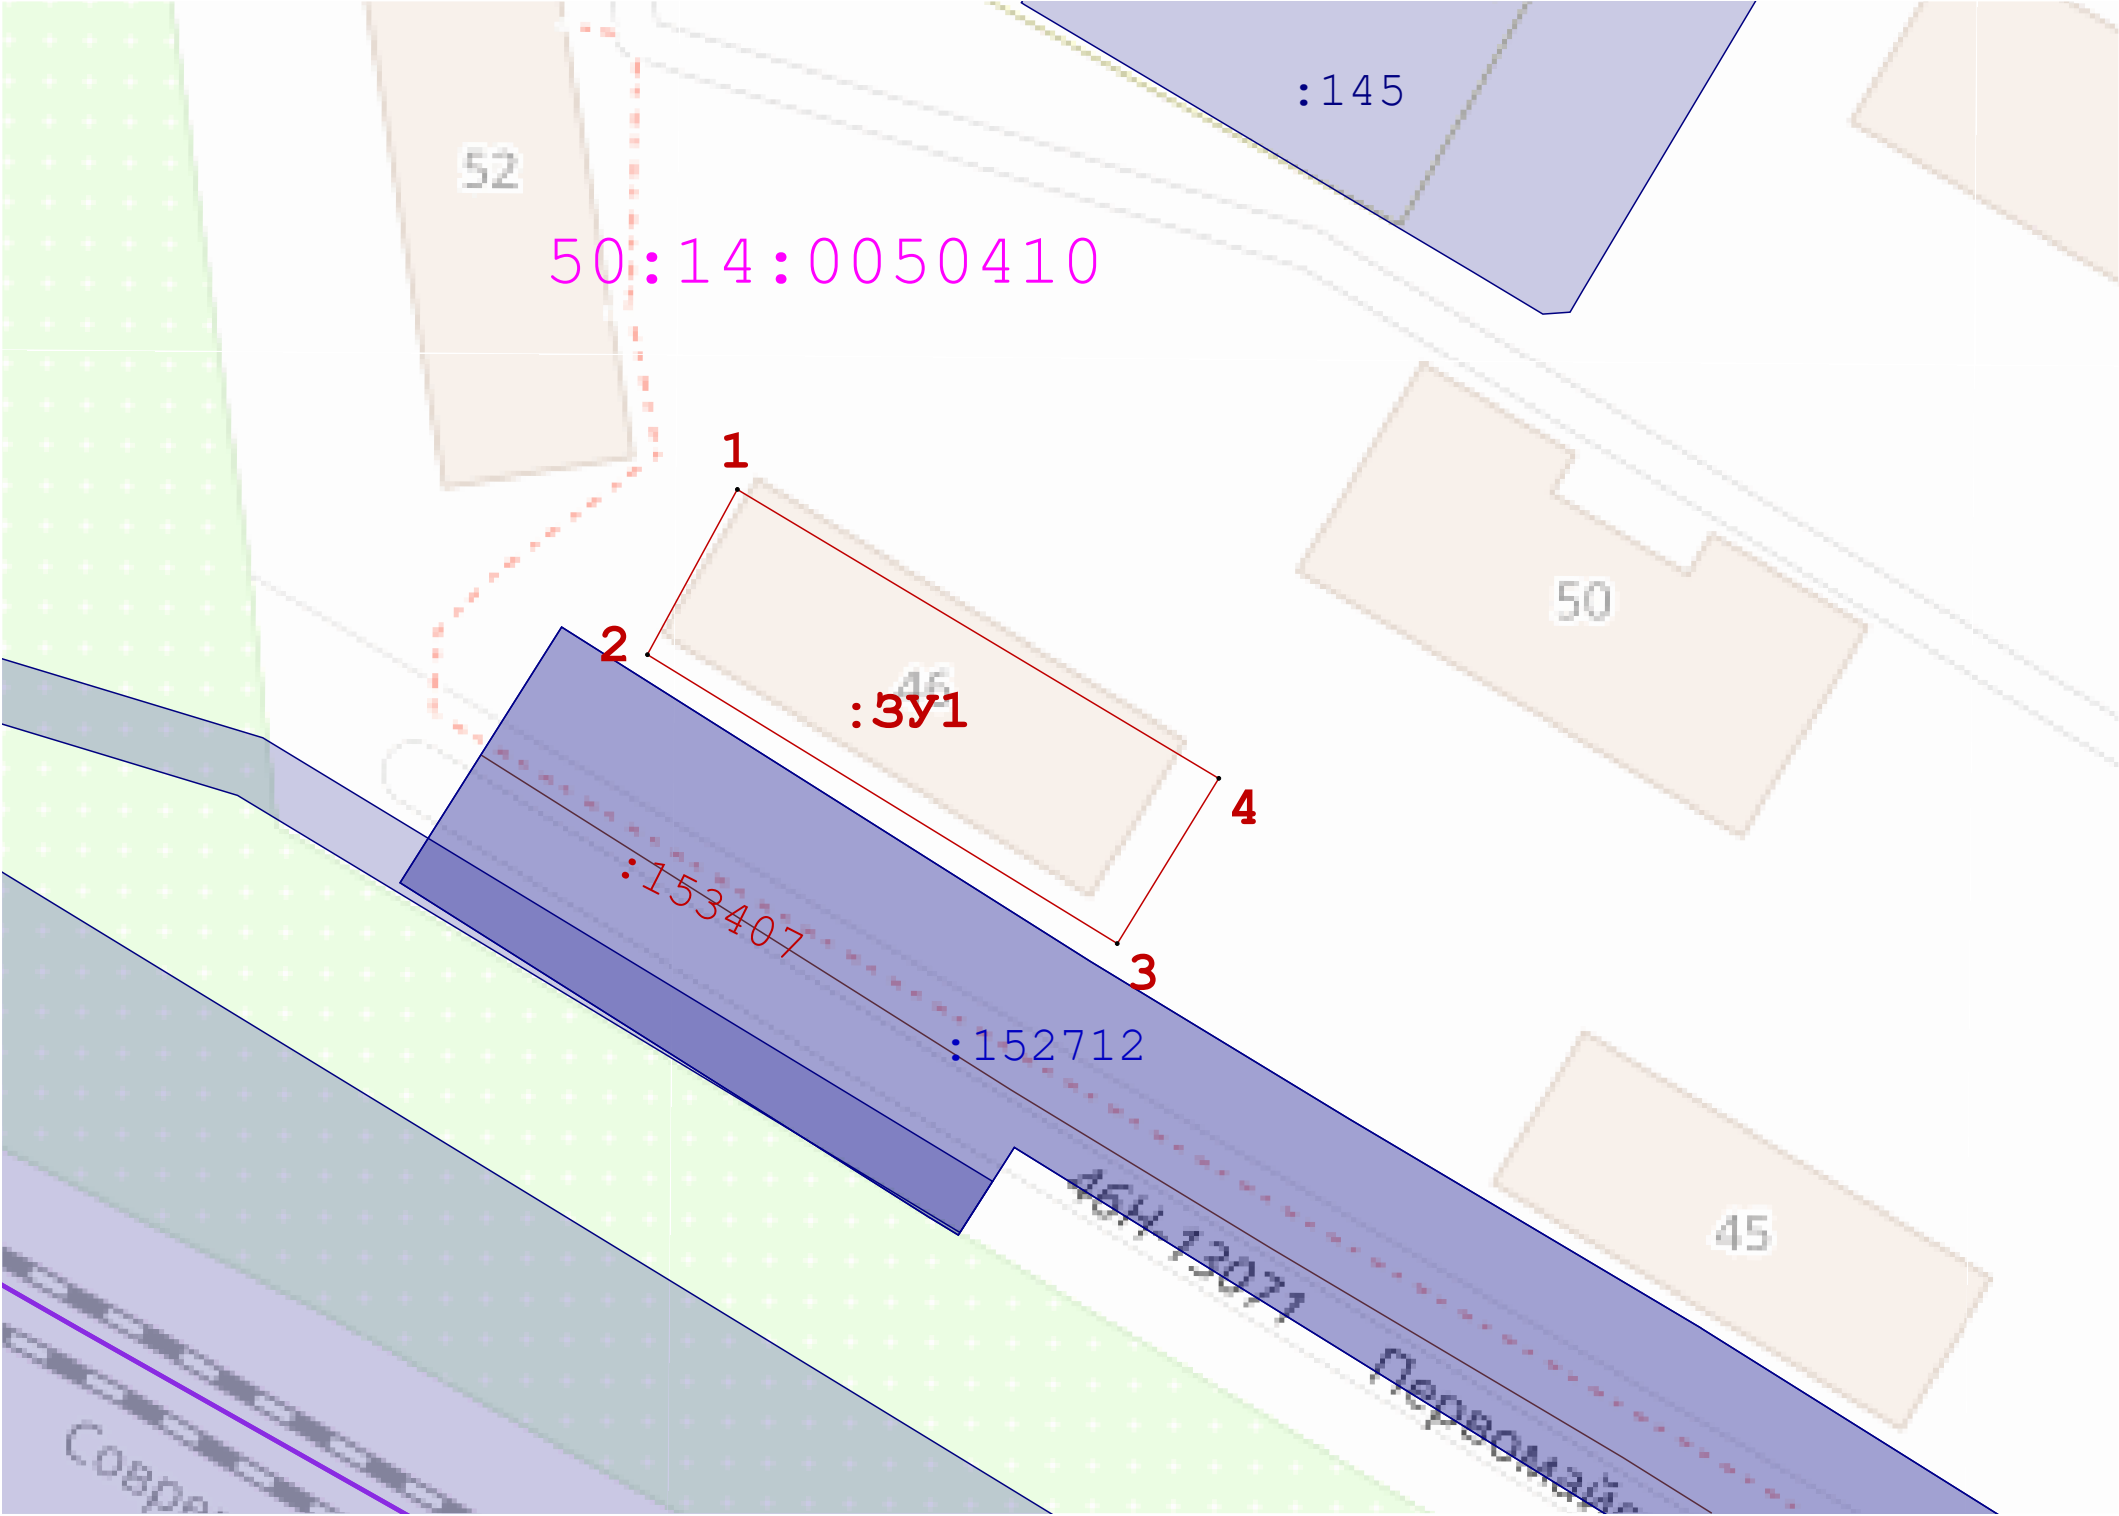






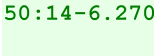


Геоданные МСК-50.2

Имя точки	X, м	Y, м
:ЗУ1 (площадь 465 кв.м.)		
1	487 565,11	2 217 256,61
4	487 546,00	2 217 288,46
3	487 535,07	2 217 281,74
2	487 554,18	2 217 250,66
1	487 565,11	2 217 256,61



Масштаб 1:500

Условные обозначения:

-   
**8**
- обозначение неизменяемых характерных точек и границ земельного участка
-   
**н 6**
- Обозначение новой характерной точки формируемого земельного участка
- 
- Вновь образованная часть границы, сведения о которой достаточны для определения ее местоположения
- 
- Существующая часть границы, имеющиеся в ЕГРН сведения о которой достаточны для определения ее местоположения
- 
- 50:14:0050279
- обозначение кадастровго квартала
- 
- Обозначение кадастрового квартала
- 
- :664
- обозначение земельных участков по сведениям ЕГРН
- 
- 50:14-6.270
- Зоны с особыми условиями использования территории
- 
- объекты капитального строительства
- 
- обозначение границы населенного пункта