


Схема расположения земельного участка на кадастровом плане территории

Площадь формируемого земельного участка: 848 кв.м  
Номер кадастрового квартала: 50:14:0050420

Геоданные МСК-50.2

Имя точки	X, м	Y, м
:ЗУ1 (площадь 848 кв.м.)		
н1	487 159,67	2 218 256,38
н2	487 139,83	2 218 293,09
н3	487 123,03	2 218 284,38
н4	487 134,90	2 218 264,72
н5	487 130,33	2 218 262,10
н6	487 138,79	2 218 246,32
н1	487 159,67	2 218 256,38

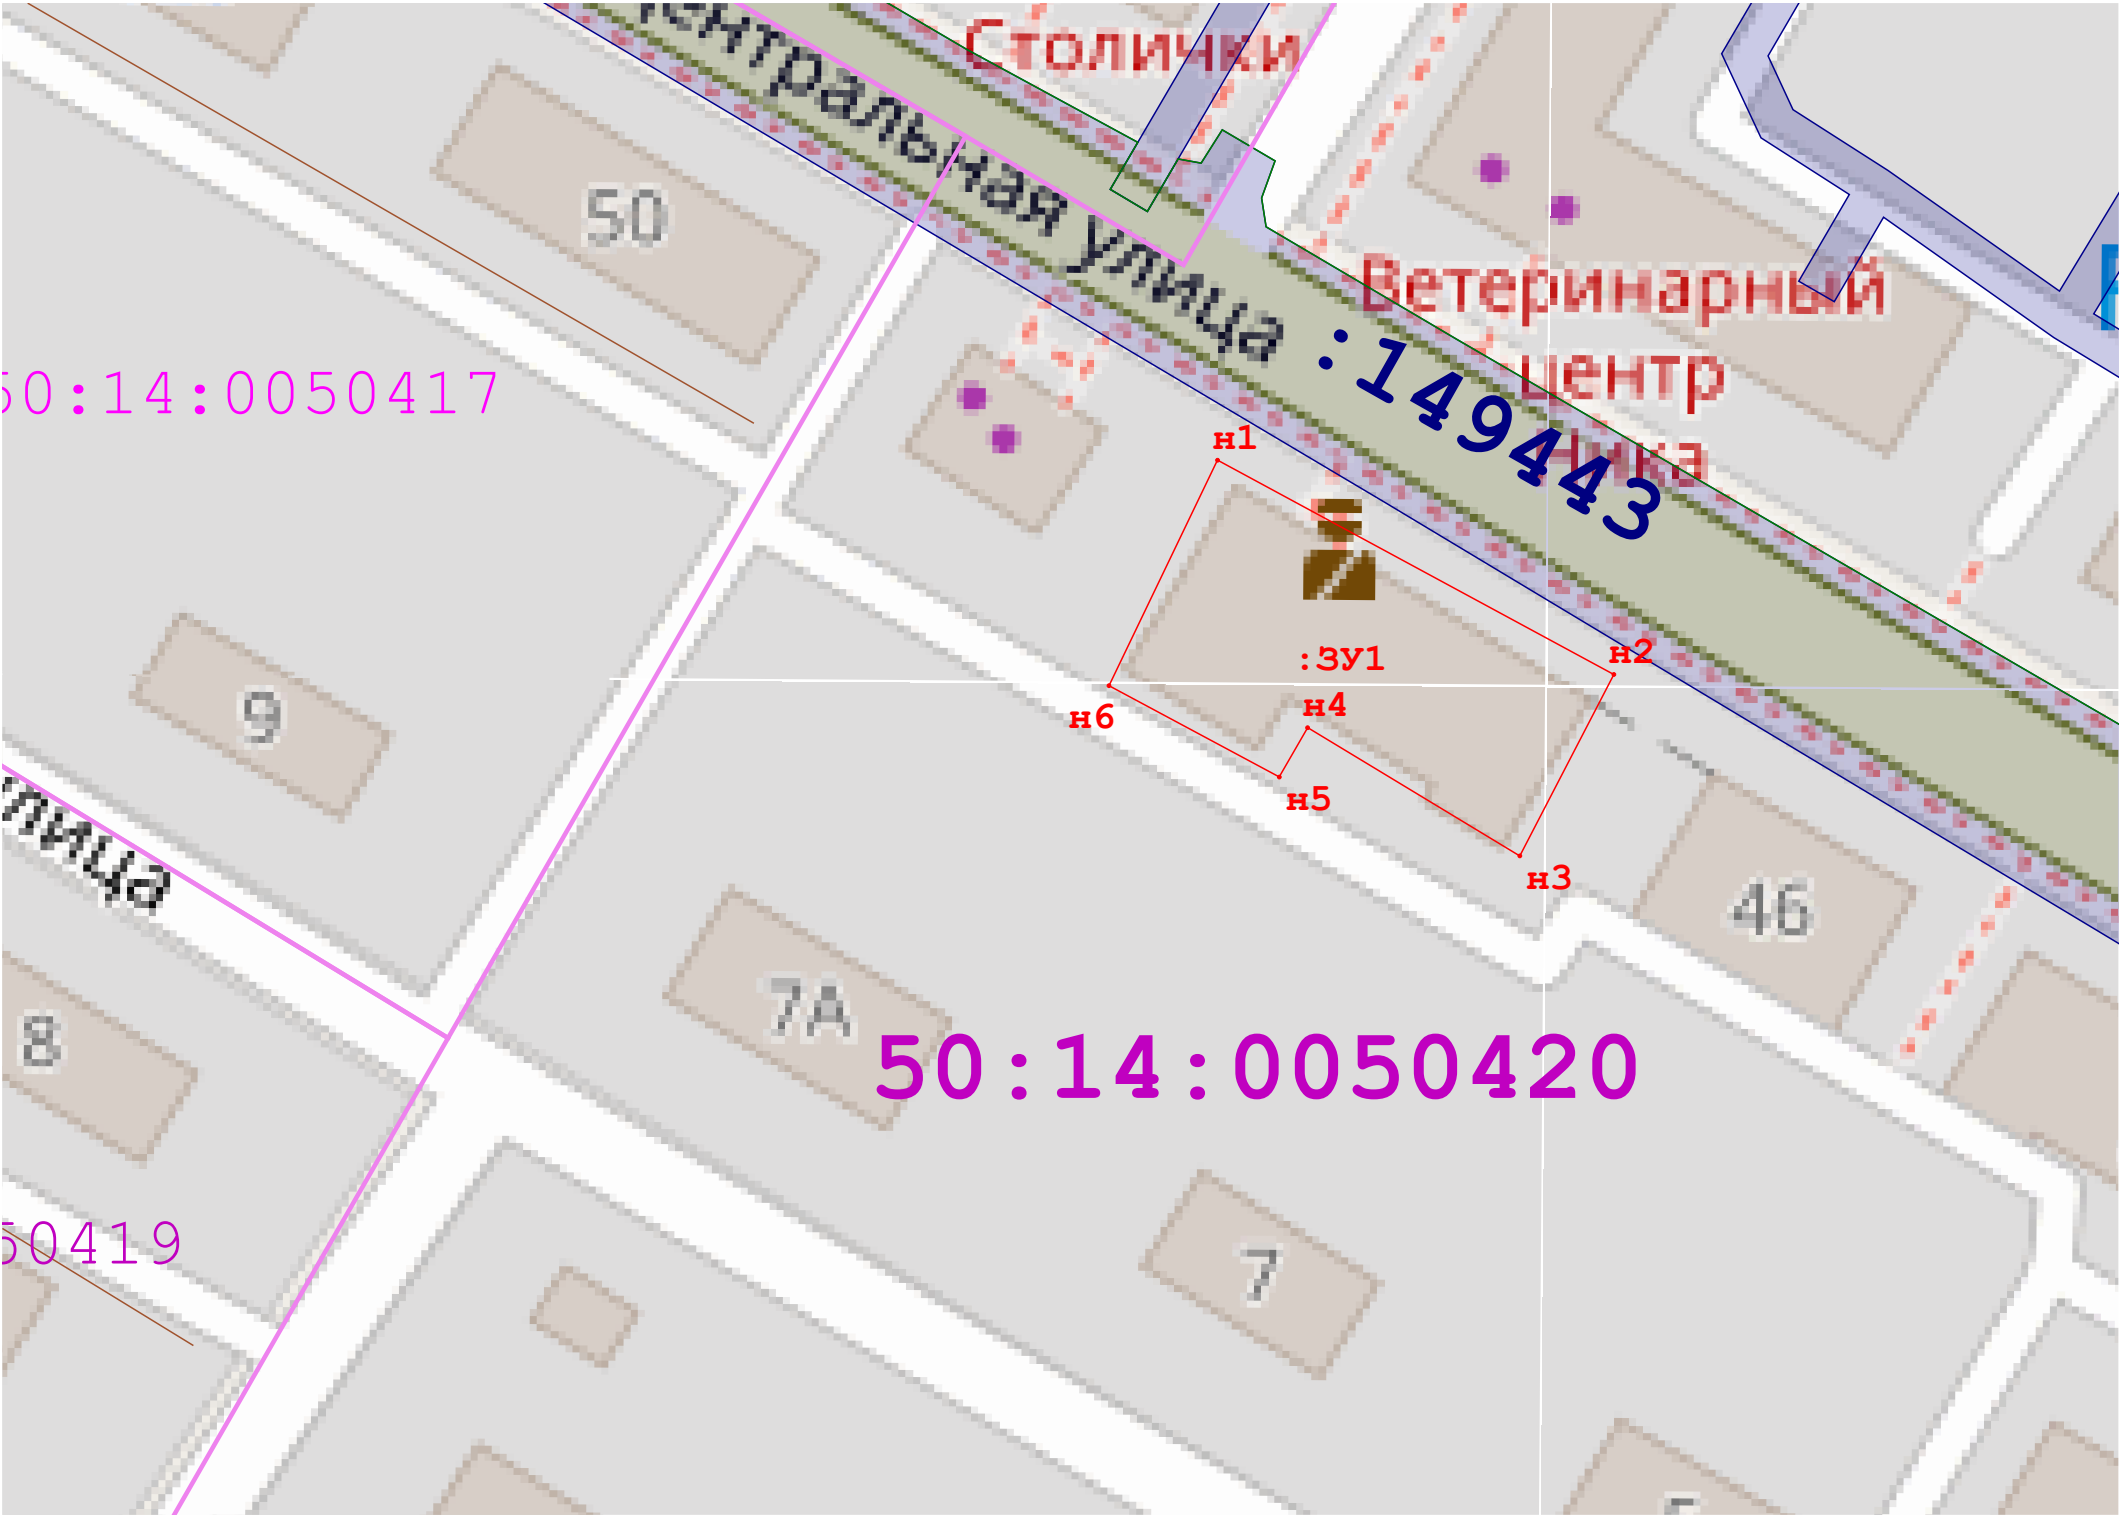

Масштаб 1:700

Условные обозначения:

- н6

- Обозначение новой характерной точки формируемого земельного участка
- Вновь образованная часть границы, сведения о которой достаточны для определения ее местоположения
- Существующая часть границы, имеющиеся в ЕГРН сведения о которой достаточны для определения ее местоположения
- 50:14:0050279

- обозначение кадастровго квартала
- Обозначение кадастрового квартала
- :664

- обозначение земельных участков по сведениям ЕГРН
- 50:14-6.270

- Зоны с особыми условиями использования территории
- объекты капитального строительства
- :ЗУ1

- обозначение образуемого земельного участка