


Схема расположения земельного участка на кадастровом плане территории

Площадь формируемого земельного участка: 891 кв.м
Номер кадастрового квартала: 50:14:0050416

Геоданные МСК-50.2

Имя точки	X, м	Y, м
:ЗУ1 (площадь 891 кв.м.)		
н1	487 330,89	2 217 898,97
н2	487 361,22	2 217 917,57
н3	487 343,20	2 217 948,34
н4	487 329,42	2 217 940,71
н5	487 339,34	2 217 922,65
н6	487 322,54	2 217 912,88
н1	487 330,89	2 217 898,97

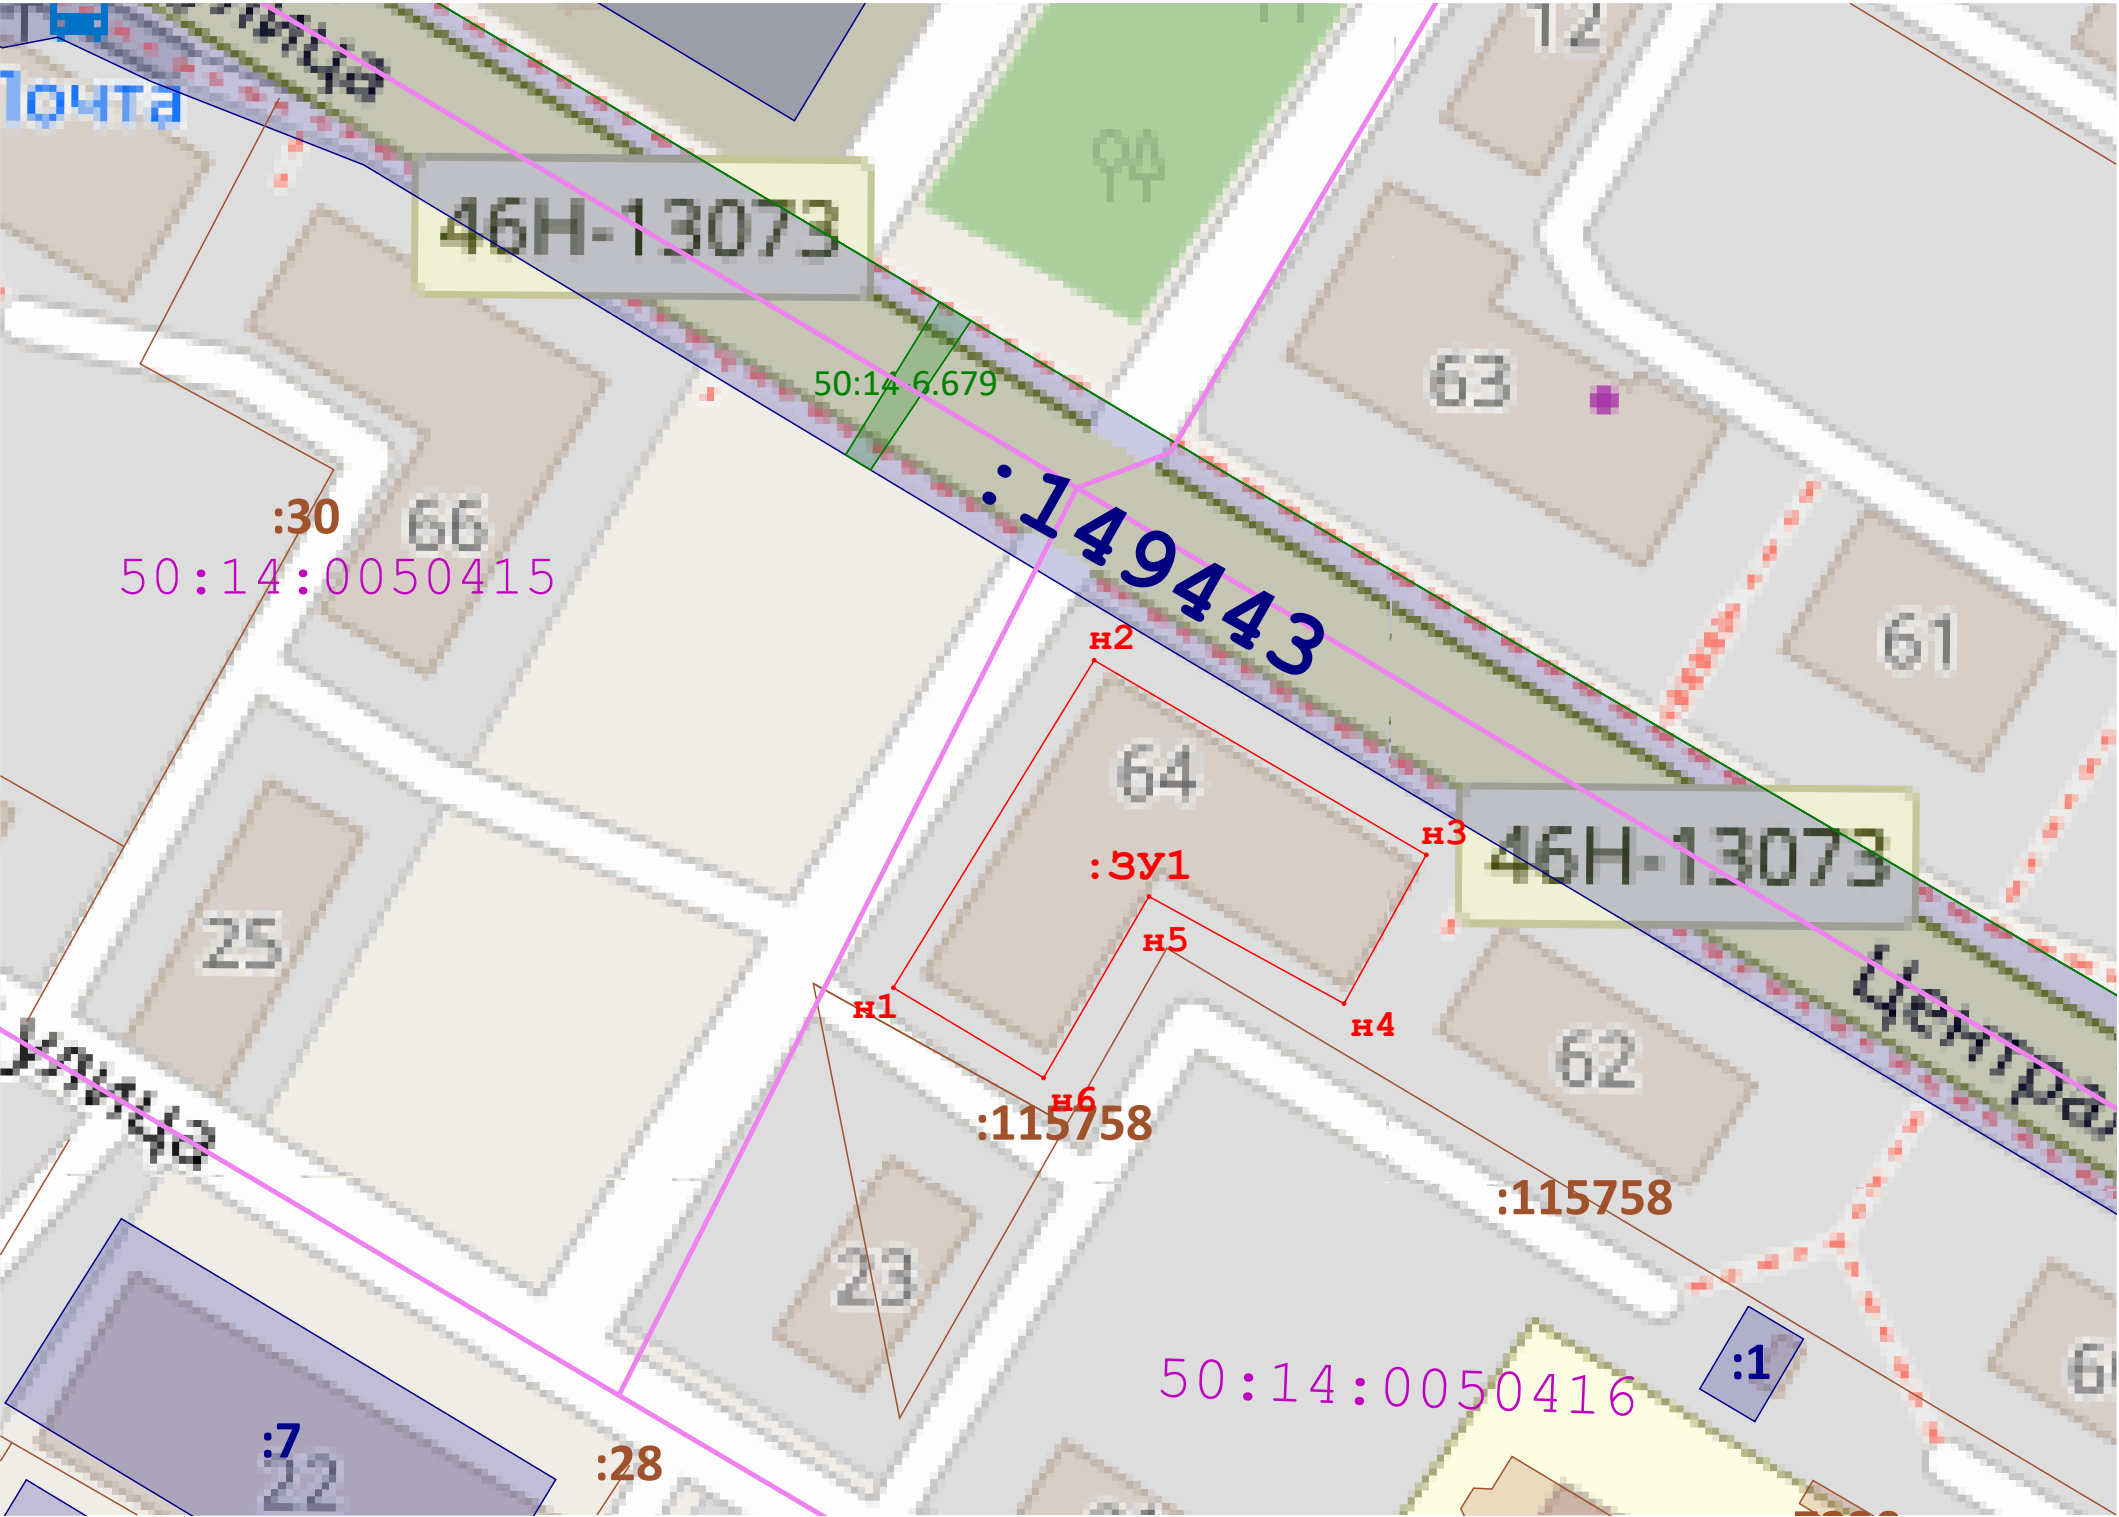

Масштаб 1:700

Условные обозначения:

- н6

- Обозначение новой характерной точки формируемого земельного участка
- Вновь образованная часть границы, сведения о которой достаточны для определения ее местоположения
- Существующая часть границы, имеющиеся в ЕГРН сведения о которой достаточны для определения ее местоположения
- 50:14:0050279

- обозначение кадастровго квартала
- Обозначение кадастрового квартала
- :664

- обозначение земельных участков по сведениям ЕГРН
- 50:14-6.270

- Зоны с особыми условиями использования территории
- объекты капитального строительства
- :ЗУ1

- обозначение образуемого земельного участка