


**Схема расположения земельного участка на кадастровом плане территории**

Площадь формируемого земельного участка: 893 кв.м

Номер кадастрового квартала: 50:14:0050421



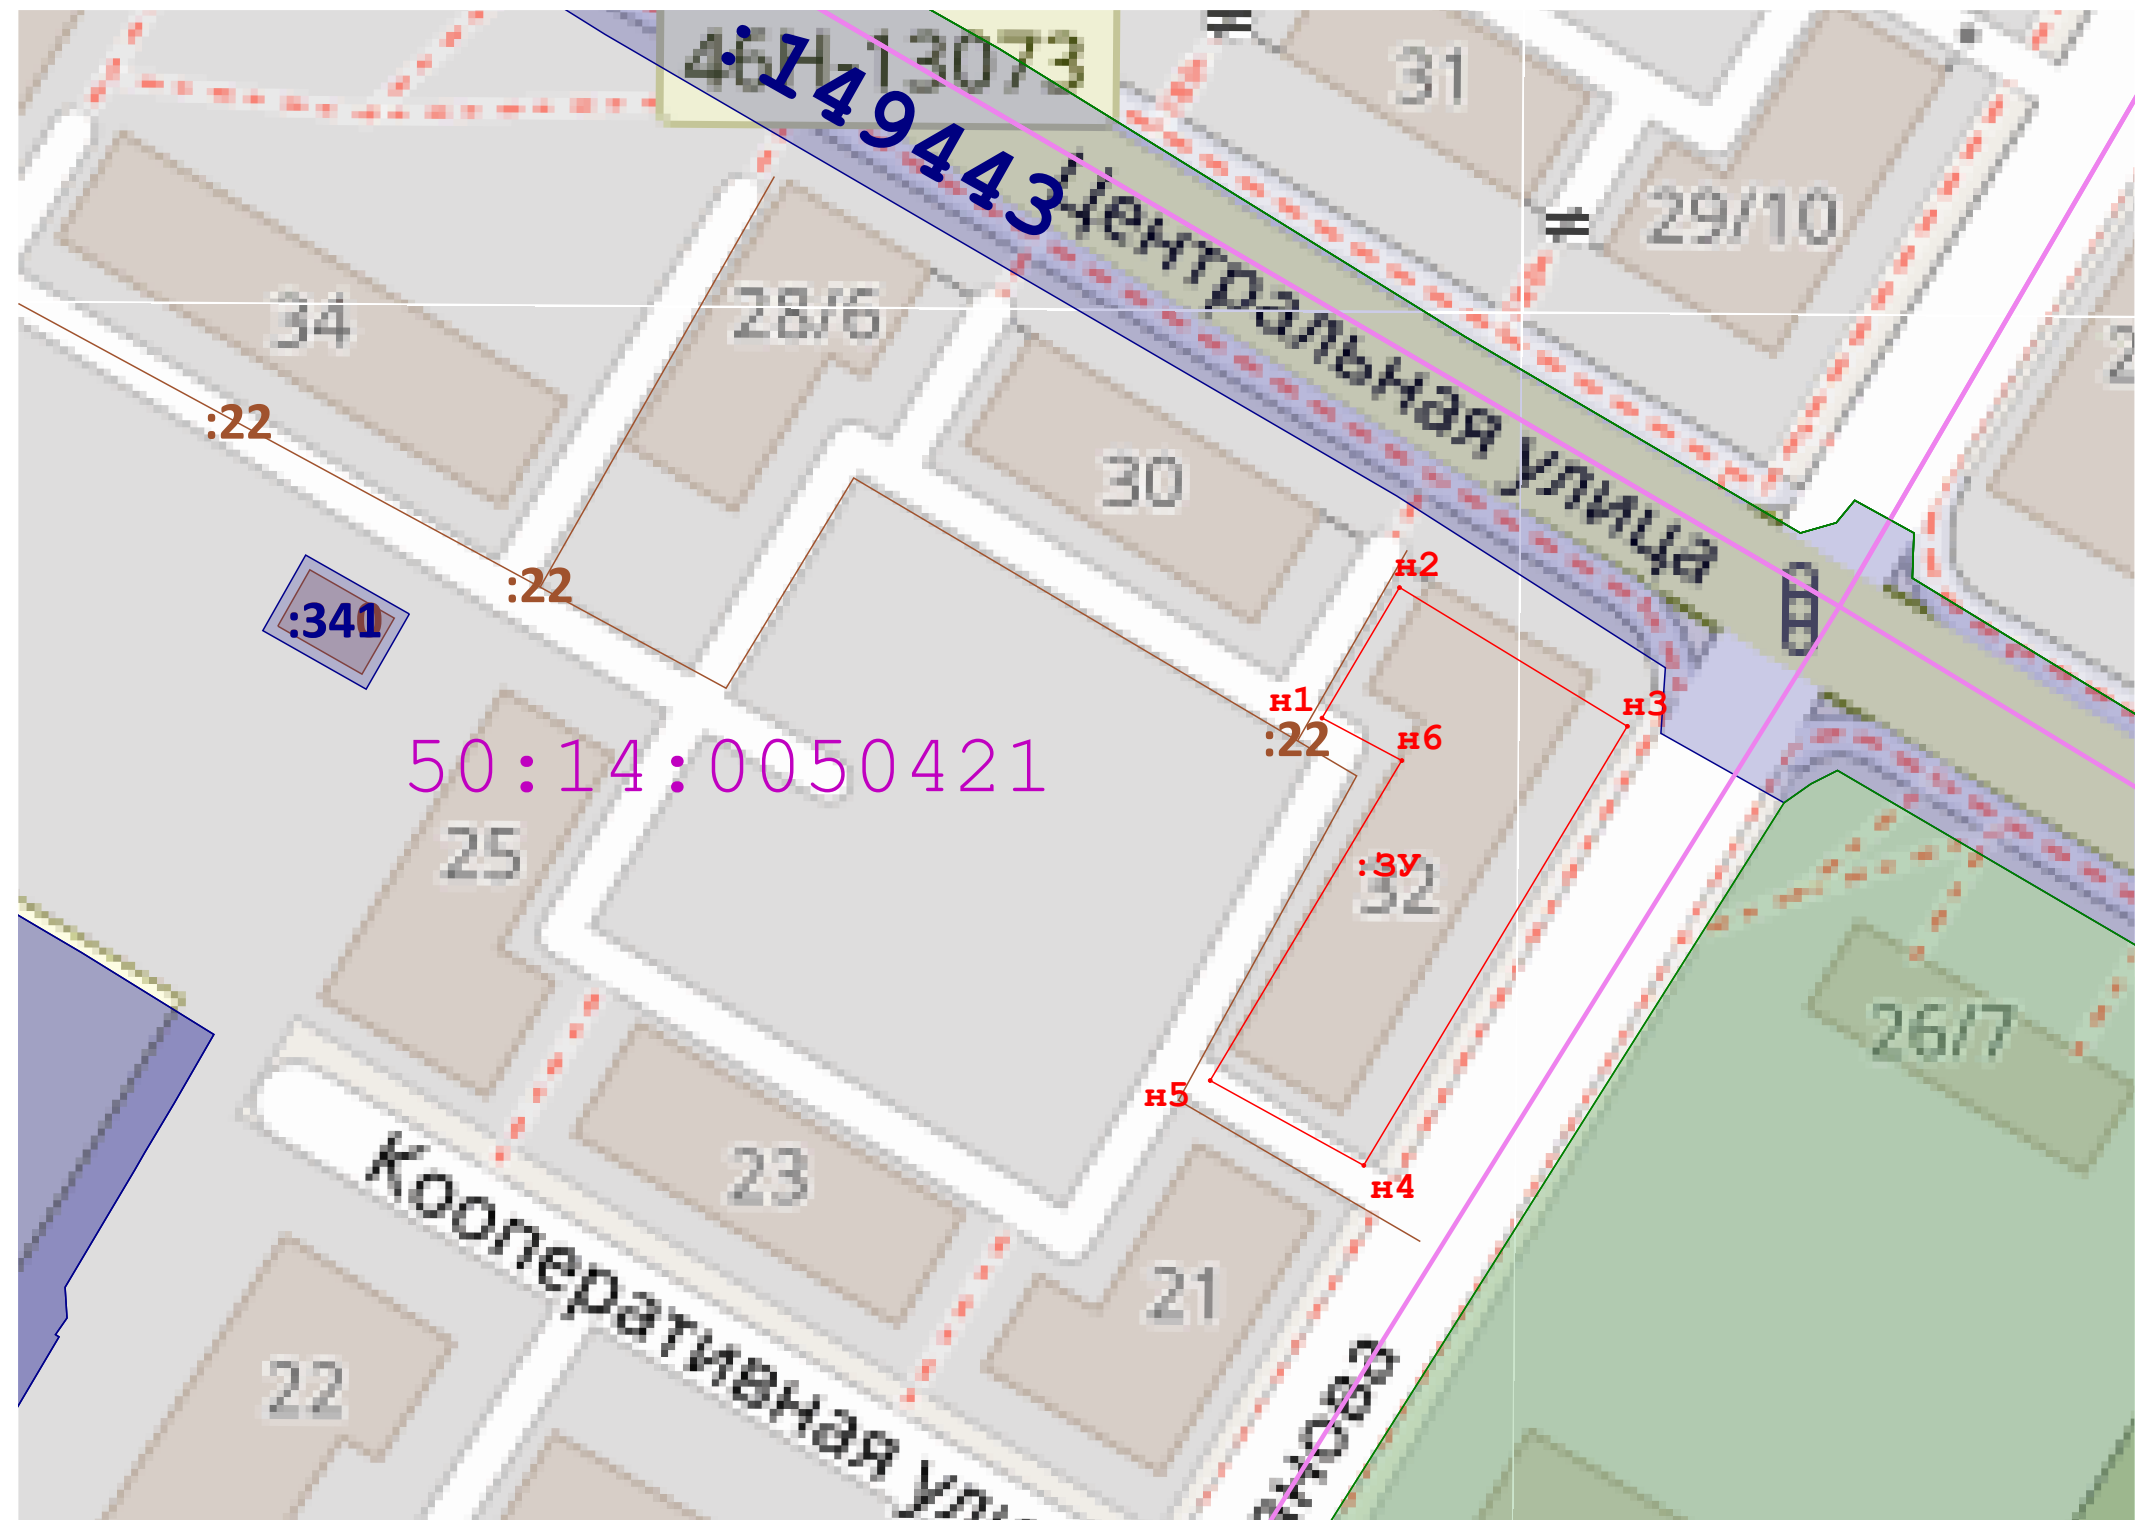

## Геоданные МСК-50.2

Имя точки	X, м	Y, м
:3У (площадь 893 кв.м.)		
н1	486 931,29	2 218 607,47
н2	486 943,38	2 218 614,65
н3	486 930,53	2 218 635,76
н4	486 889,87	2 218 611,34
н5	486 897,73	2 218 597,12
н6	486 927,36	2 218 614,87
н1	486 931,29	2 218 607,47



**Масштаб 1:700**

**Условные обозначения:**

- |                                                                                    |   |
|------------------------------------------------------------------------------------|---|
| <b>н6</b>                                                                          | - Обозначение новой характерной точки формируемого земельного участка                                          |
|  | - Вновь образованная часть границы, сведения о которой достаточны для определения ее местоположения            |
|  | - Существующая часть границы, имеющиеся в ЕГРН сведения о которой достаточны для определения ее местоположения |
| 50:14:0050279                                                                      | - обозначение кадастрового квартала                                                                            |
|  | - Обозначение кадастрового квартала                                                                            |
| <b>:664</b>                                                                        | - обозначение земельных участков по сведениям ЕГРН                                                             |
| 50:14-6.270                                                                        | - Зоны с особыми условиями использования территории                                                            |
|  | - объекты капитального строительства                                                                           |
| <b>:3У1</b>                                                                        | - обозначение образуемого земельного участка                                                                   |