


Схема расположения земельного участка на кадастровом плане территории

Площадь формируемого земельного участка: 785 кв.м
Номер кадастрового квартала: 50:14:0050415

Геоданные МСК-50.2

Имя точки	X, м	Y, м
:ЗУ1 (площадь 785 кв.м.)		
н1	487 404,07	2 217 844,59
н2	487 387,85	2 217 873,25
н3	487 357,88	2 217 856,91
н4	487 364,70	2 217 844,18
н5	487 381,64	2 217 852,63
н6	487 390,75	2 217 837,44
н1	487 404,07	2 217 844,59

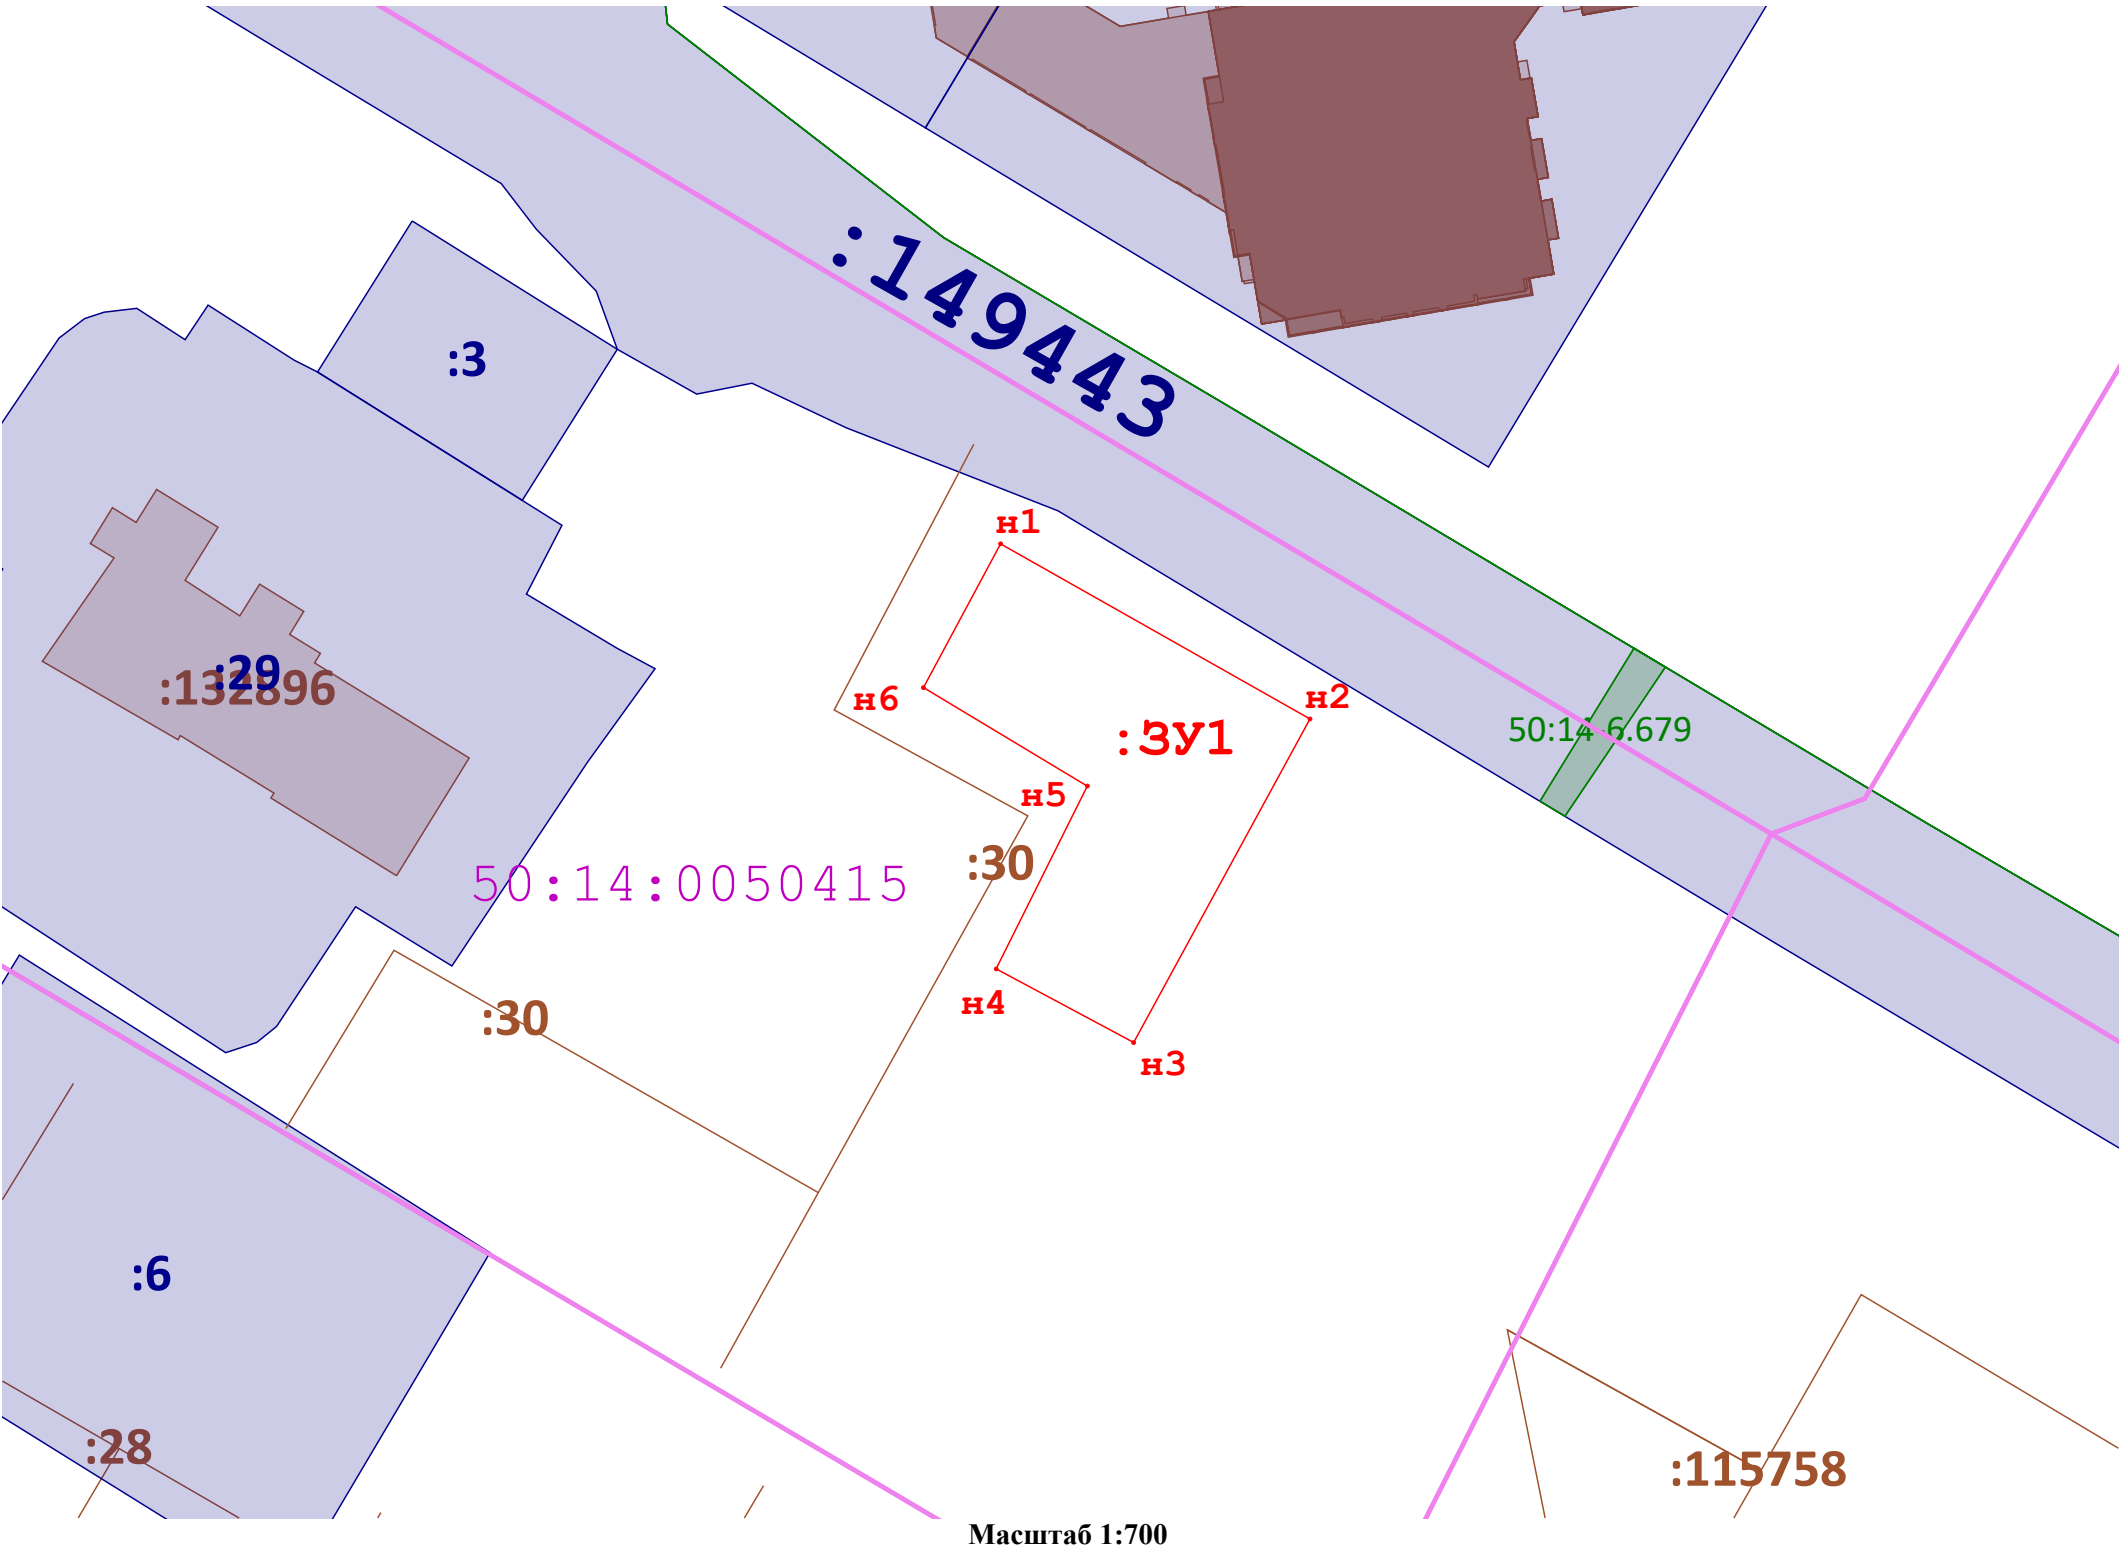

Масштаб 1:700

Условные обозначения:

- н6

- Обозначение новой характерной точки формируемого земельного участка
- Вновь образованная часть границы, сведения о которой достаточны для определения ее местоположения
- Существующая часть границы, имеющиеся в ЕГРН сведения о которой достаточны для определения ее местоположения
- 50:14:0050279

- обозначение кадастровго квартала
- Обозначение кадастрового квартала
- :664

- обозначение земельных участков по сведениям ЕГРН
- 50:14-6.270

- Зоны с особыми условиями использования территории
- объекты капитального строительства
- :ЗУ1

- обозначение образуемого земельного участка