


Схема расположения земельного участка на кадастровом плане территории

Площадь формируемого земельного участка: 618 кв.м

Номер кадастрового квартала: 50:14:0050418





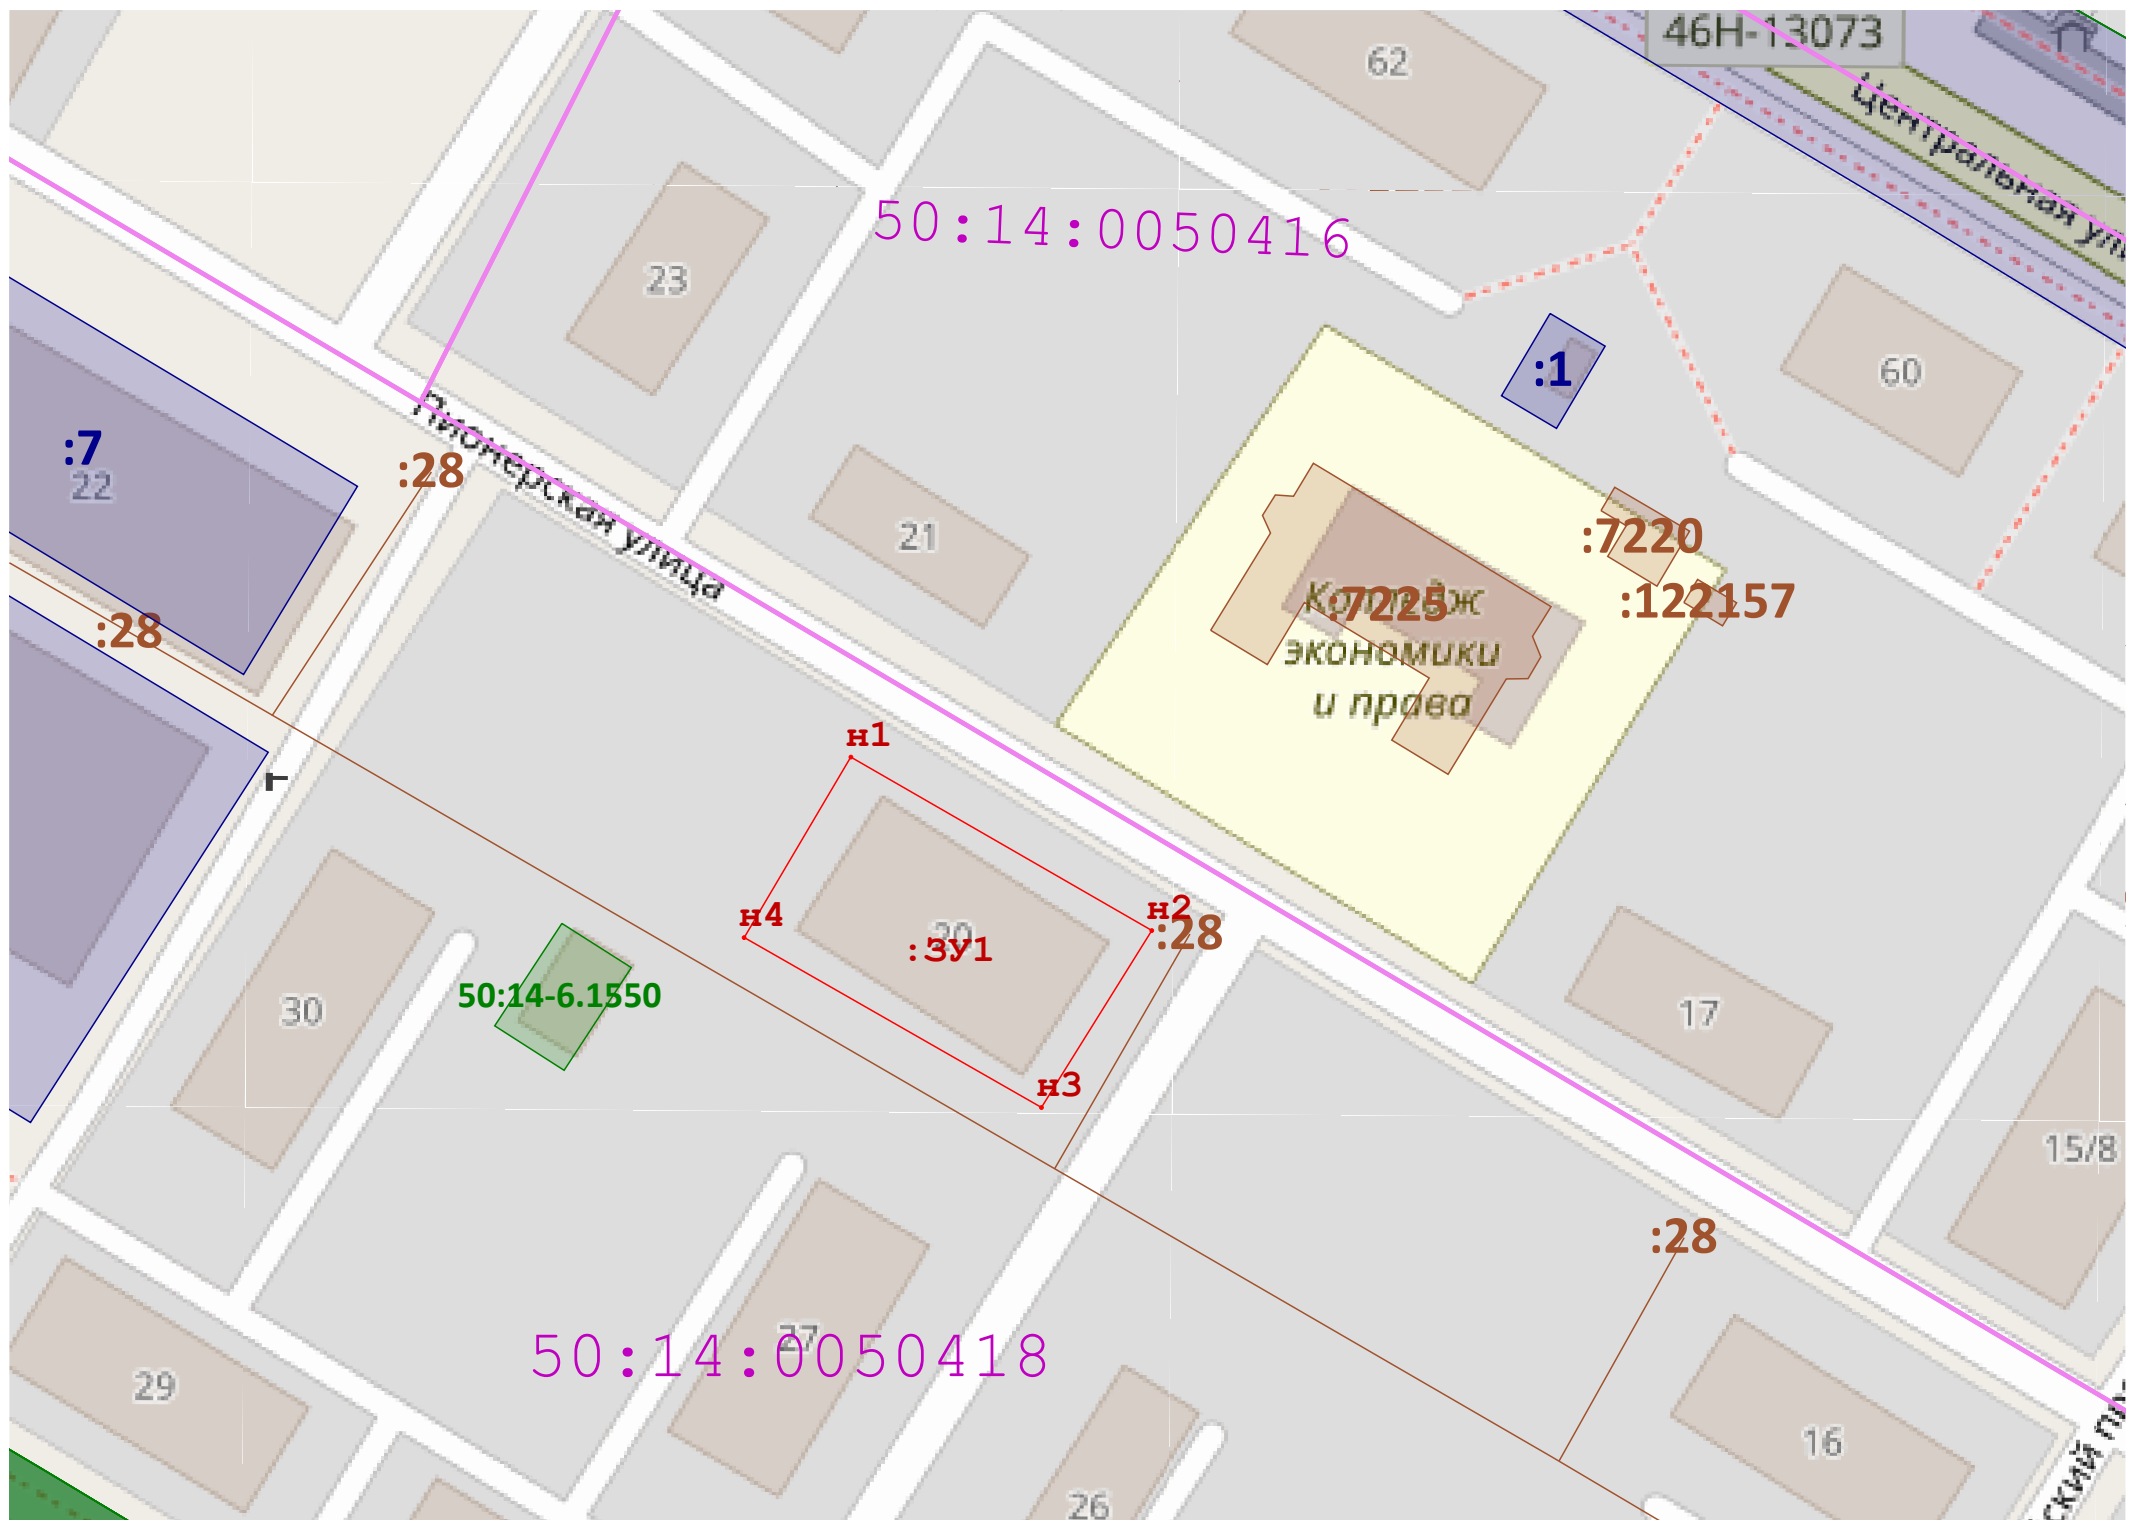


Геоданные МСК-50.2

Имя точки	X, м	Y, м
:ЗУ1 (площадь 618 кв.м.)		
н1	487 260,29	2 217 913,41
н2	487 244,23	2 217 941,28
н3	487 227,84	2 217 931,06
н4	487 243,57	2 217 903,52
н1	487 260,29	2 217 913,41



Масштаб 1:700

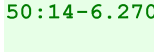Условные обозначения:

- | | |
|------------------------------------------------------------------------------------|---|
|  | - Вновь образованная часть границы, сведения о которой достаточны для определения ее местоположения |
|  | - Существующая часть границы, имеющиеся в ЕГРН сведения о которой достаточны для определения ее местоположения |
|  | - Обозначение кадастрового квартала |
|  | - обозначение земельных участков по сведениям ЕГРН |
|  | - Зоны с особыми условиями использования территории |
|  | - объекты капитального строительства |
|  | - обозначение образуемого земельного участка |